


04

03

02

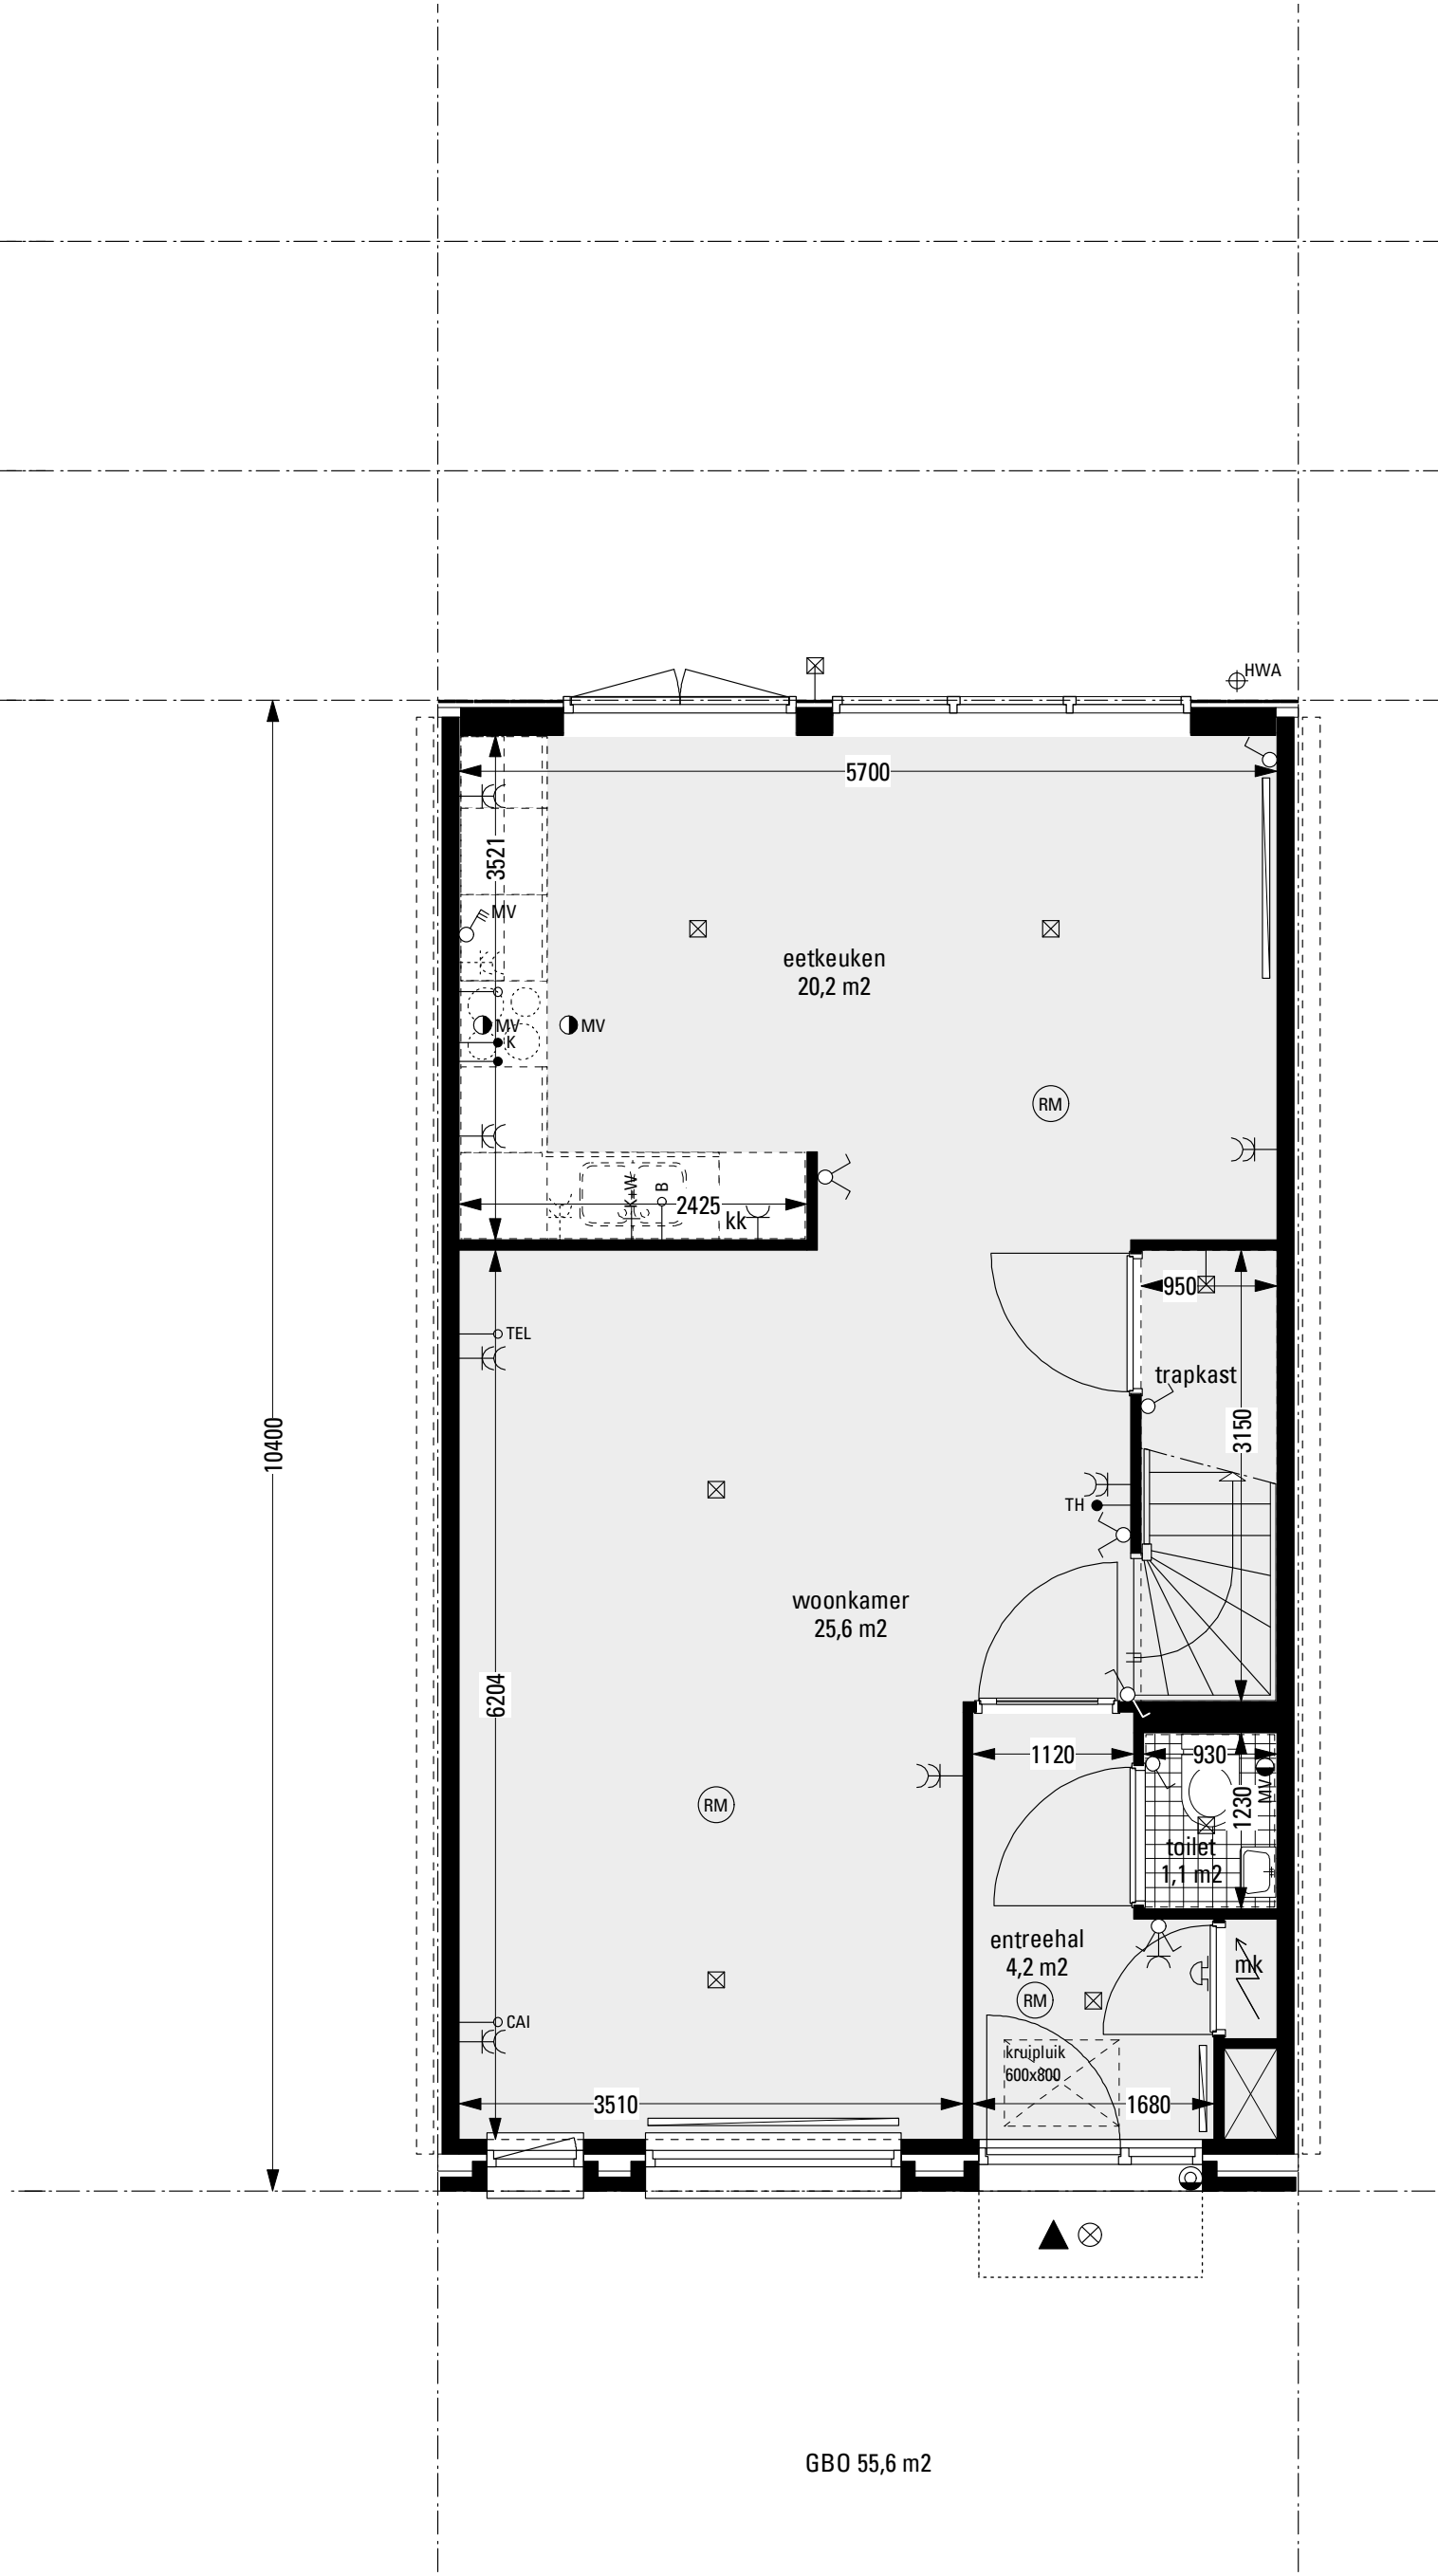



flexwonen 2e fase  
nijestee


plattegrond begane grond  
rijwoning basis 0.0

500 1000 1500 millimeters 2500  
SCHAAL 1:50

**VK 200**  
22 AUGUSTUS 2008

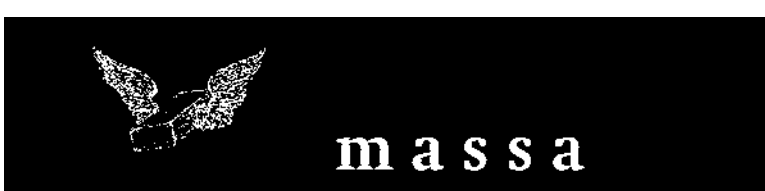

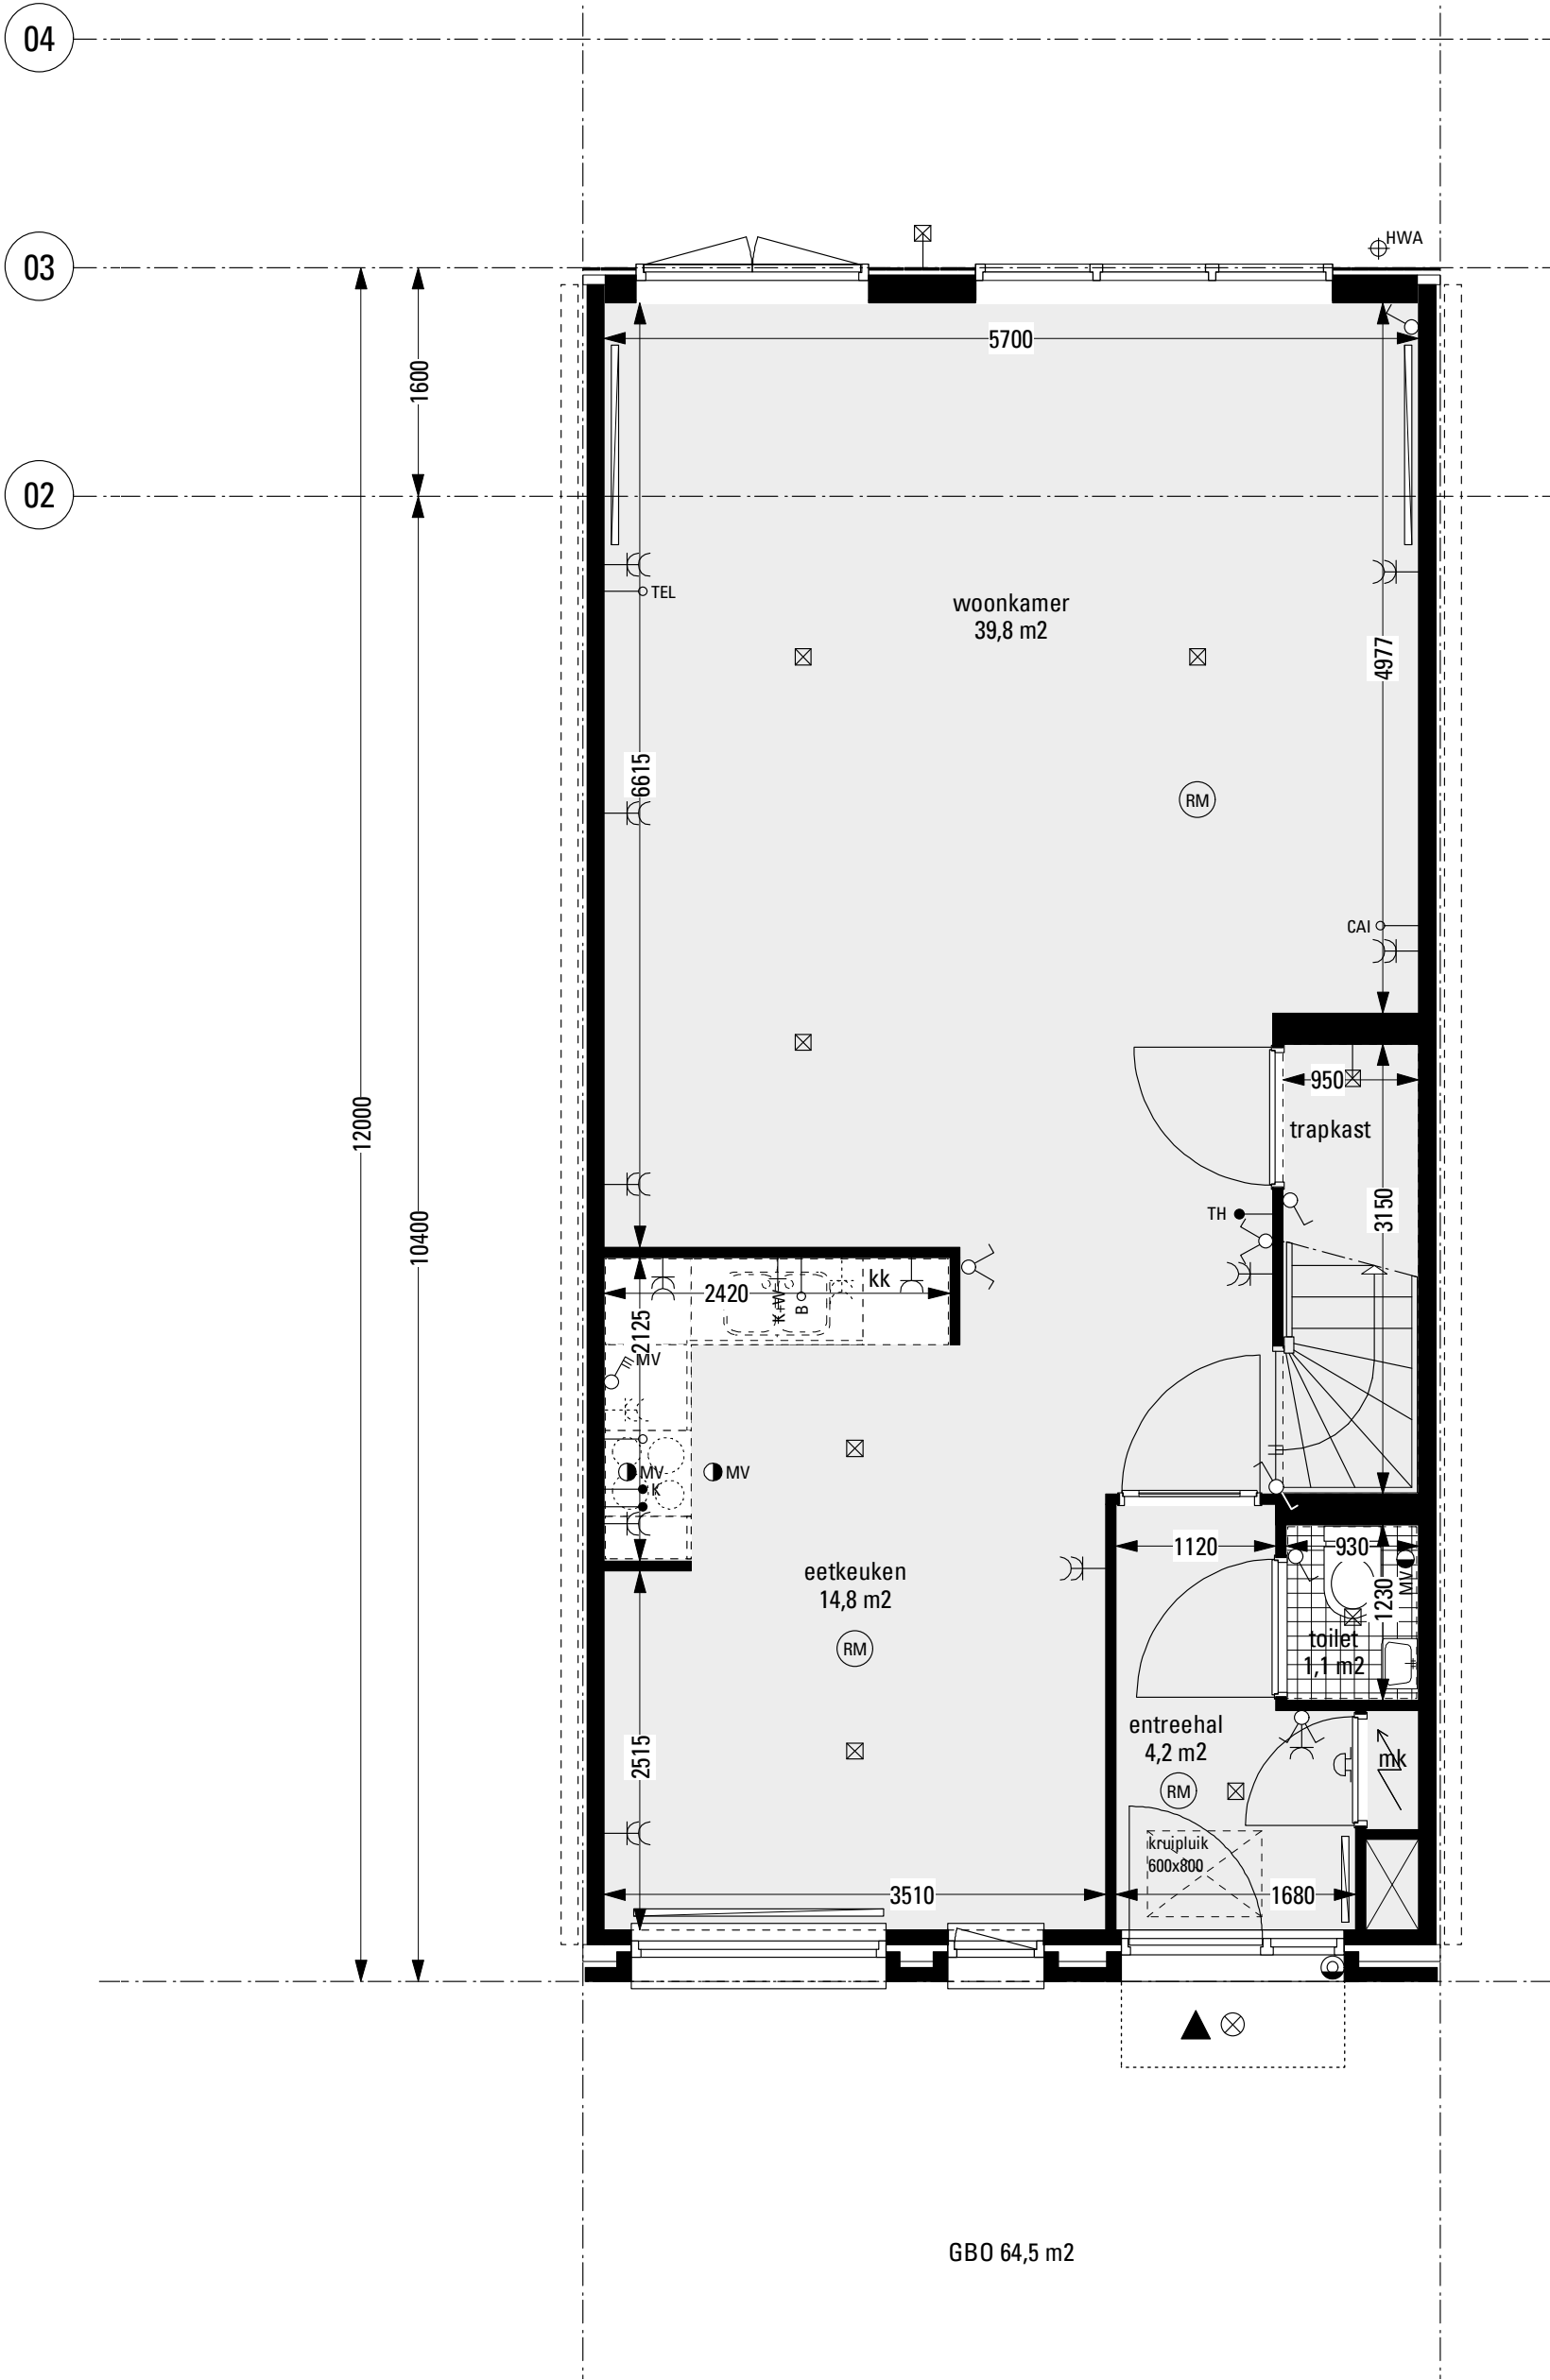

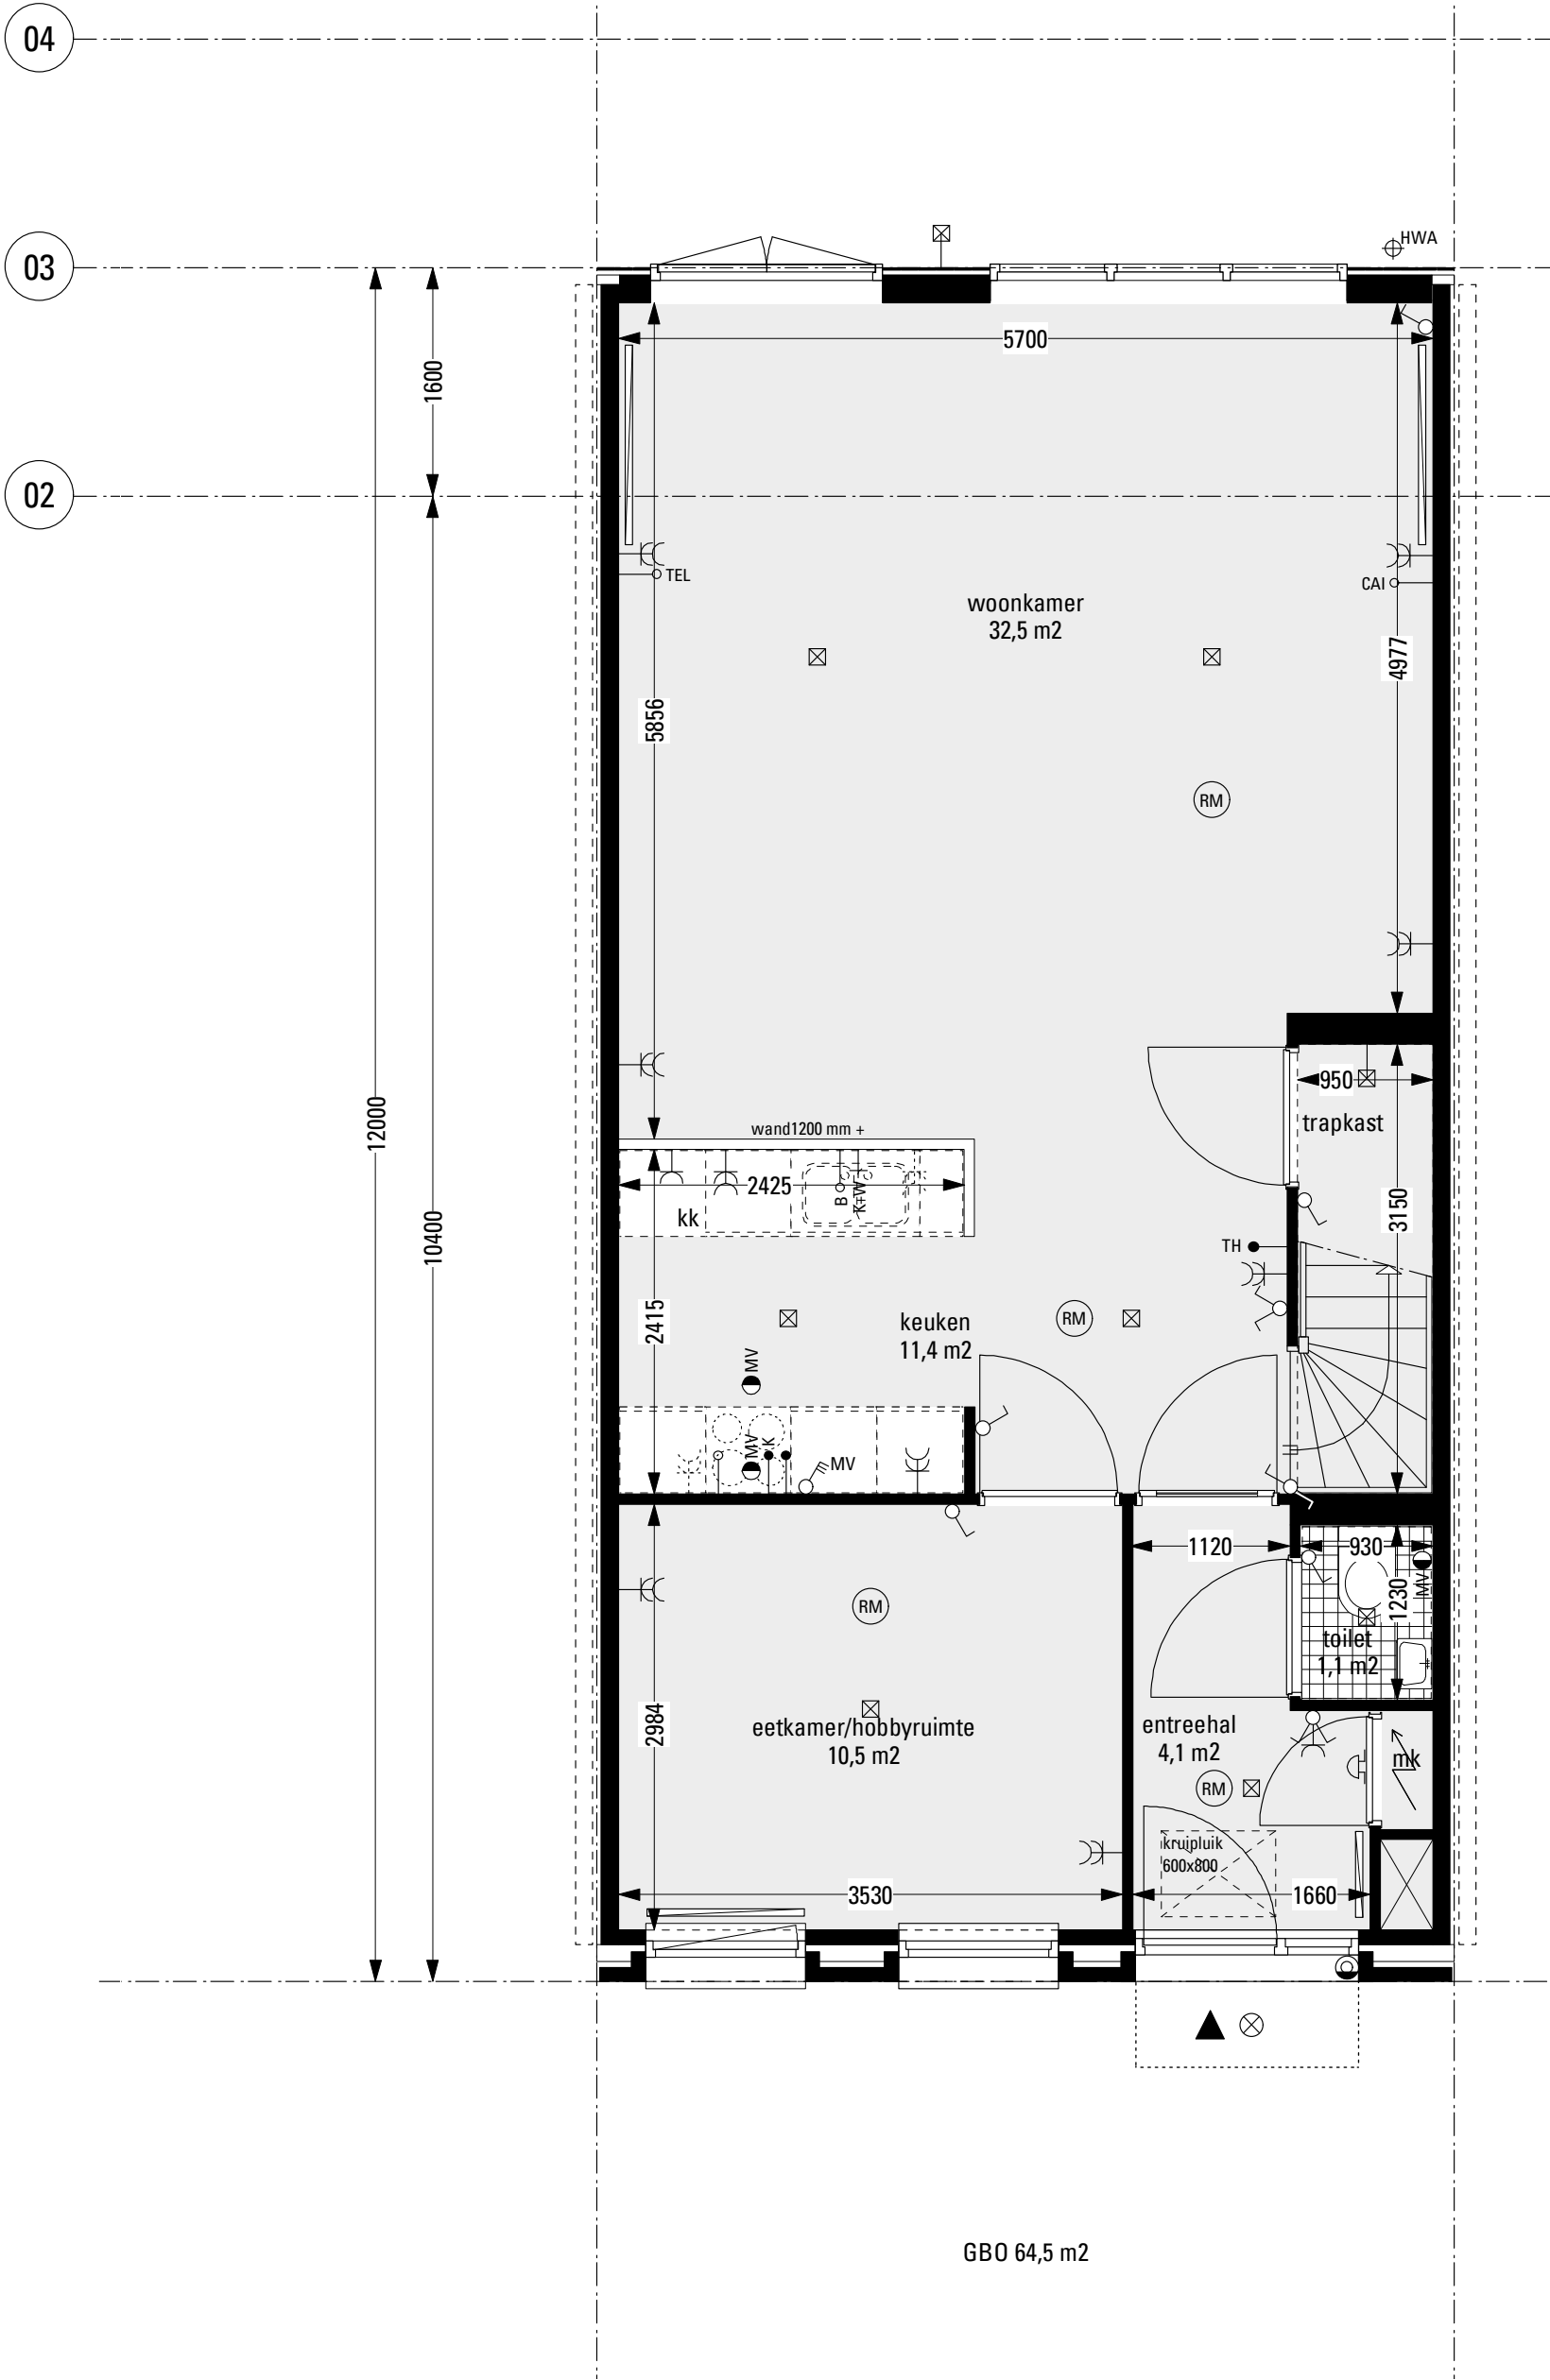


flexwonen 2e fase  
nijestee

plattegrond begane grond  
rijwoning 0.1 alt

500 1000 1500 millimeters 2500  
SCHAAL 1:50

**VK 202**  
22 AUGUSTUS 2008

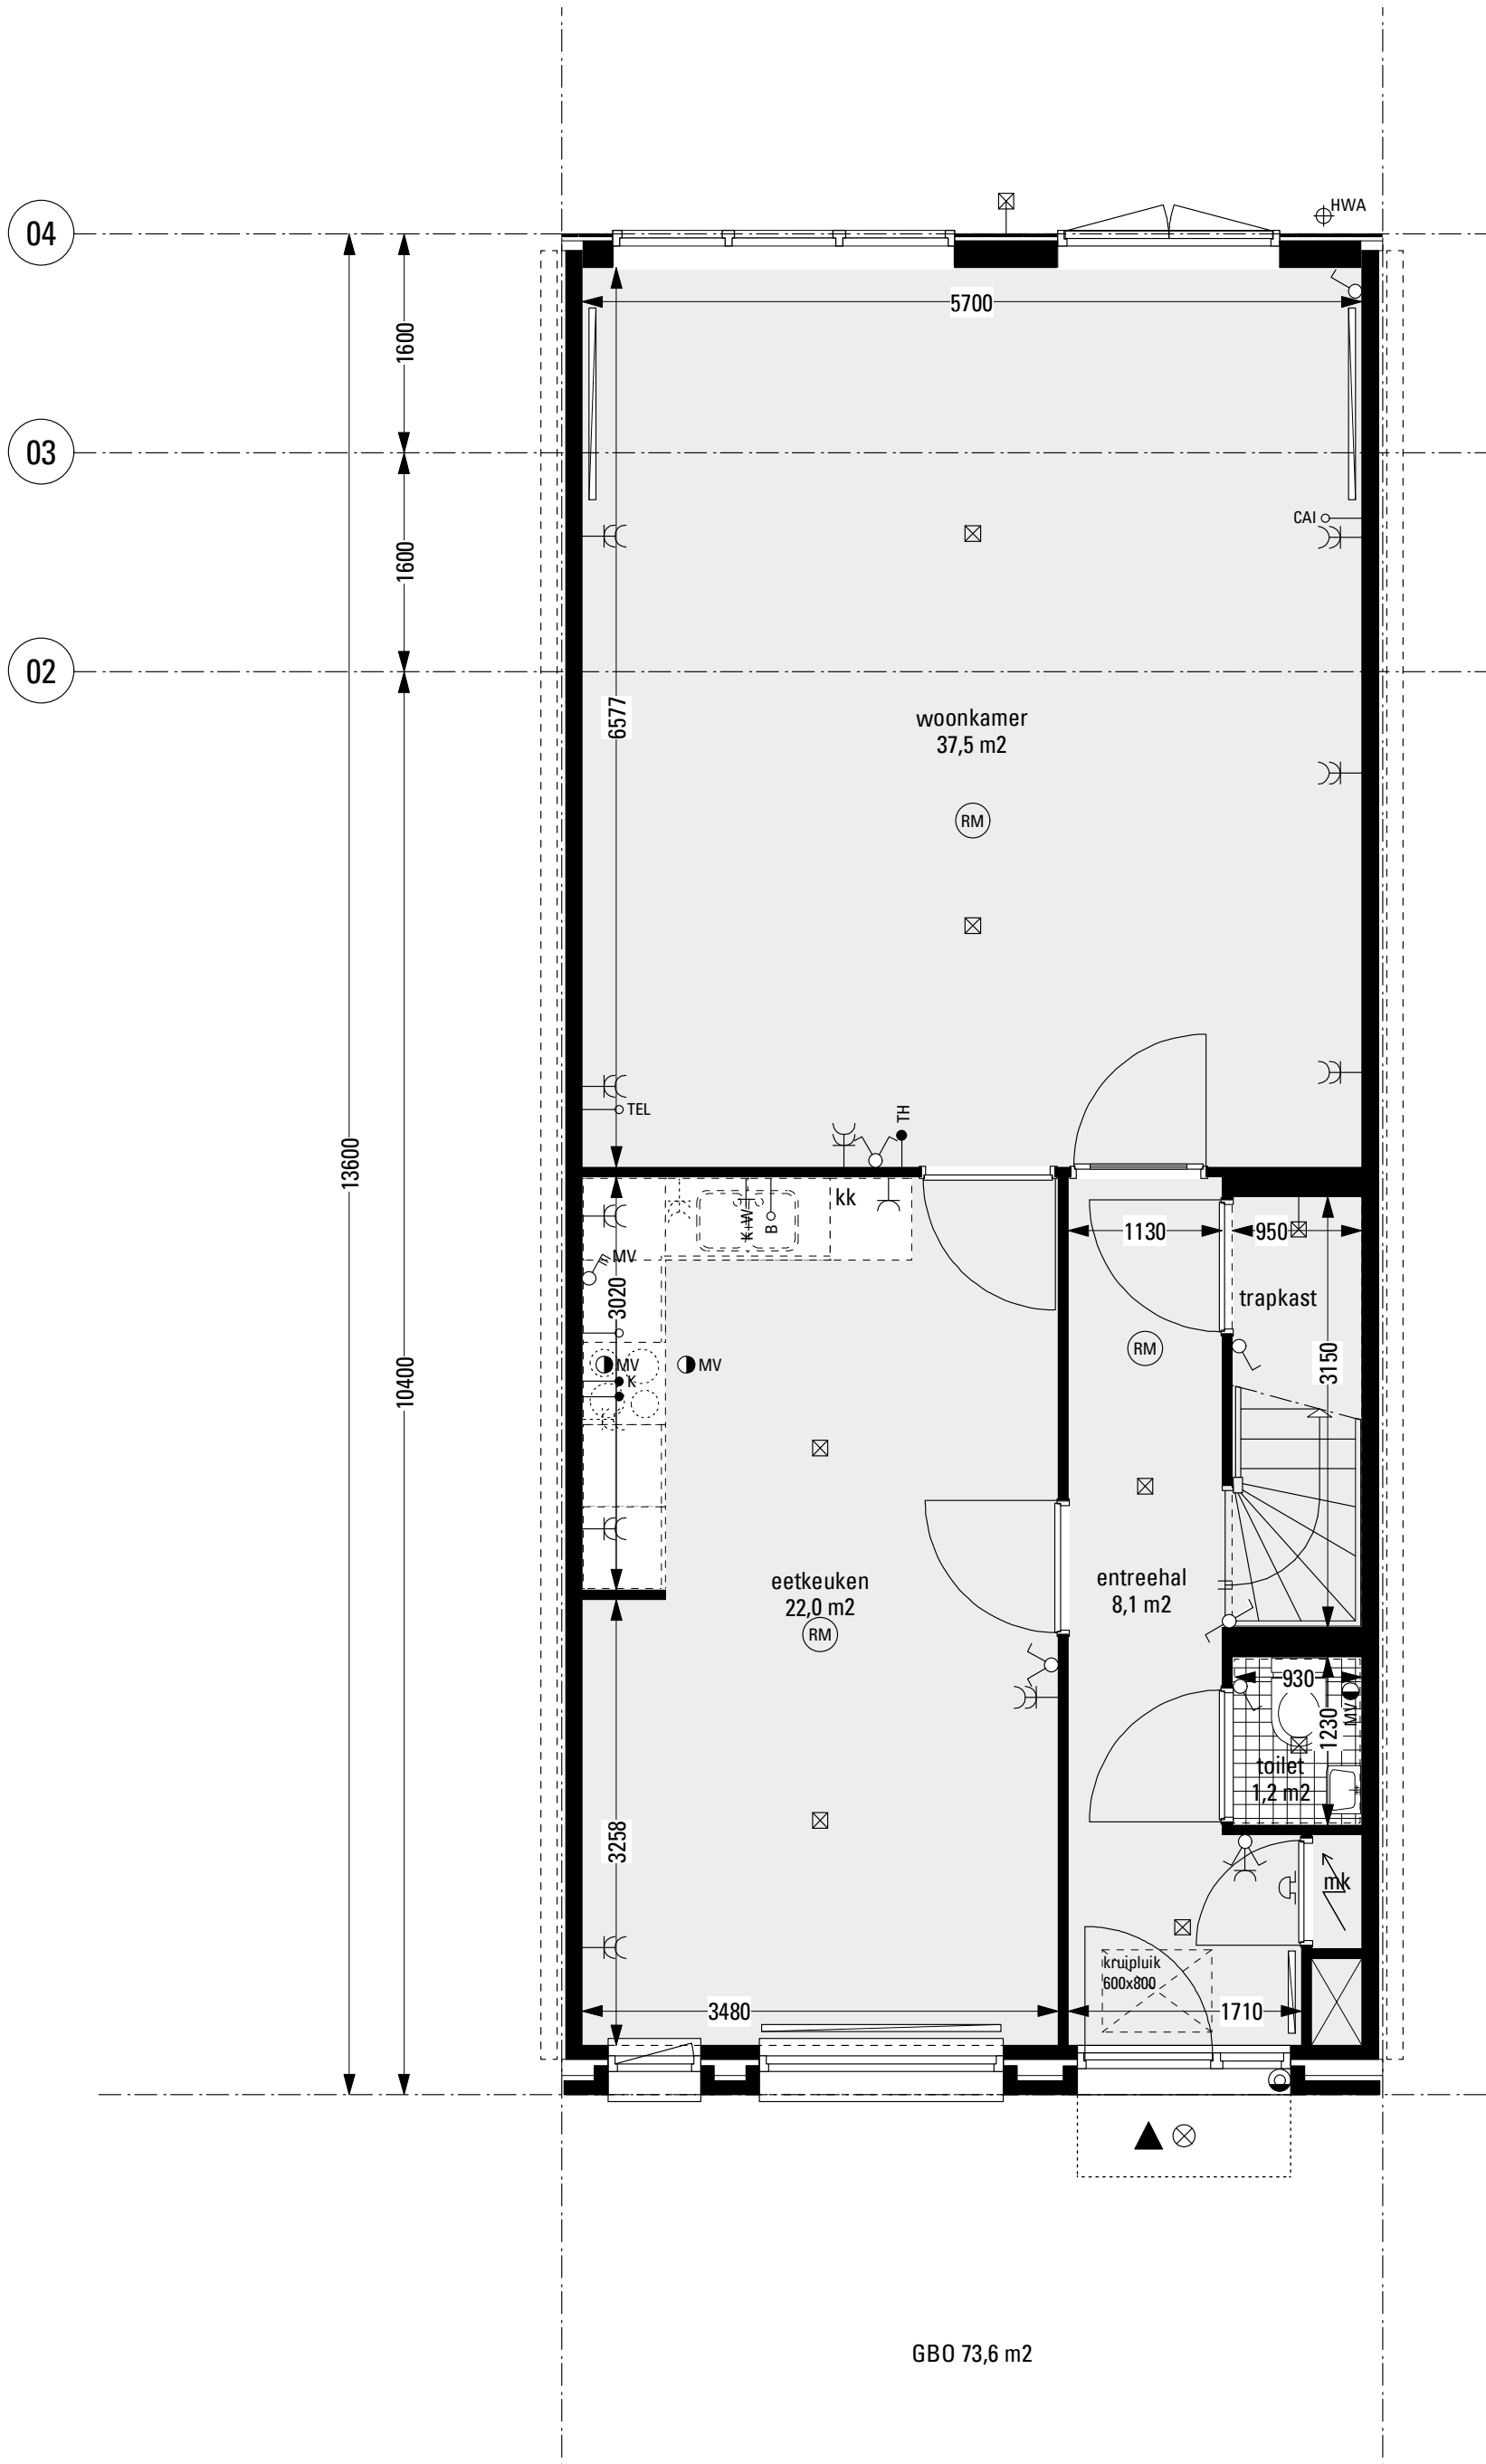

04

03


02

01

00

HWA

7200

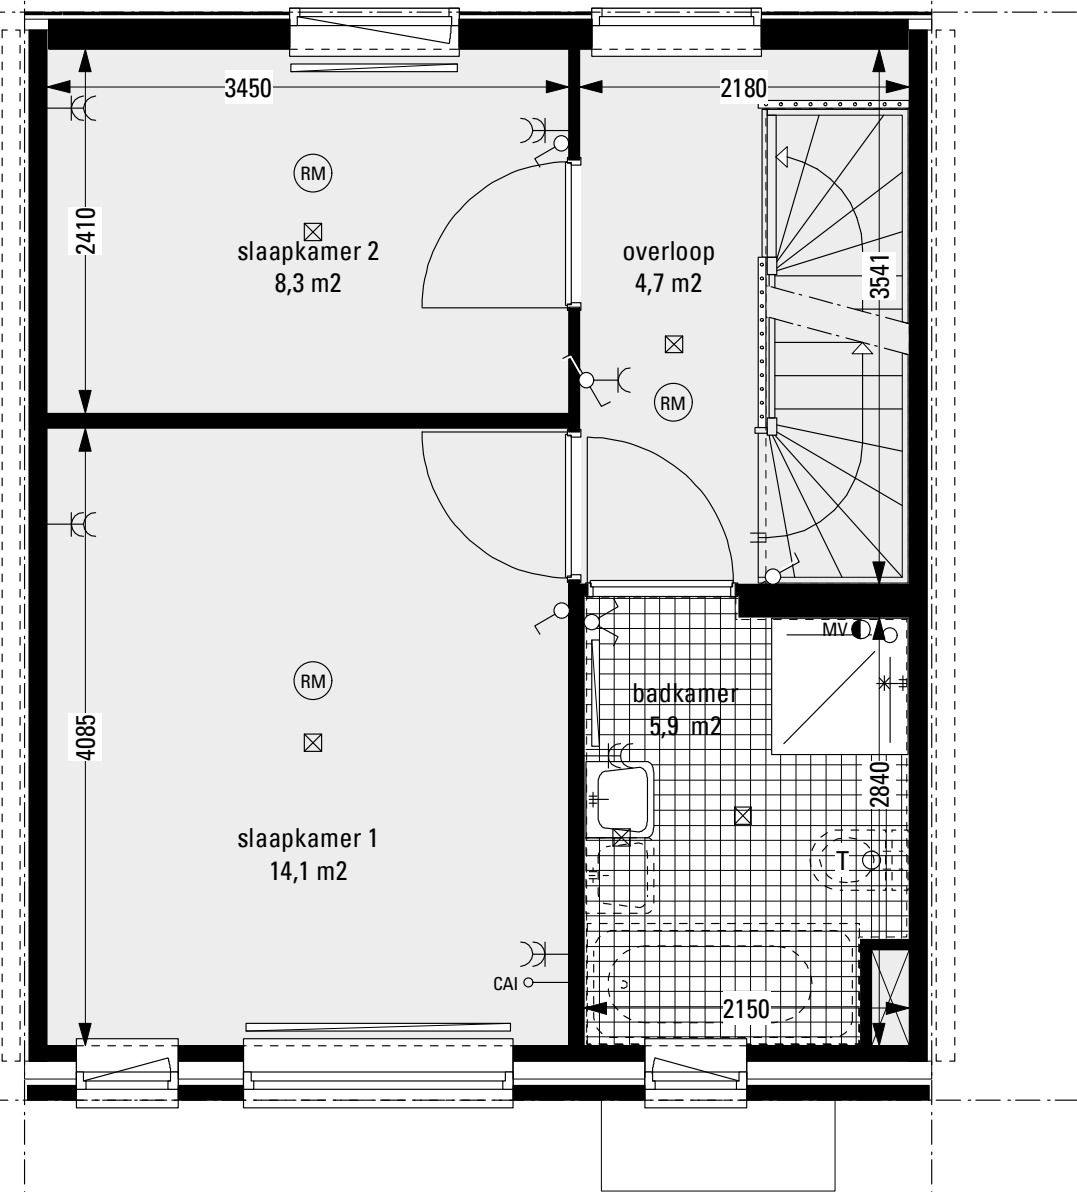

GBO 37,4 m<sup>2</sup>




flexwonen 2e fase  
nijestee

plattegrond 1e verdieping  
rijwoning basis 1.0

500 1000 1500 millimeters 2500  
SCHAAL 1:50

**VK 210**  
22 AUGUSTUS 2008


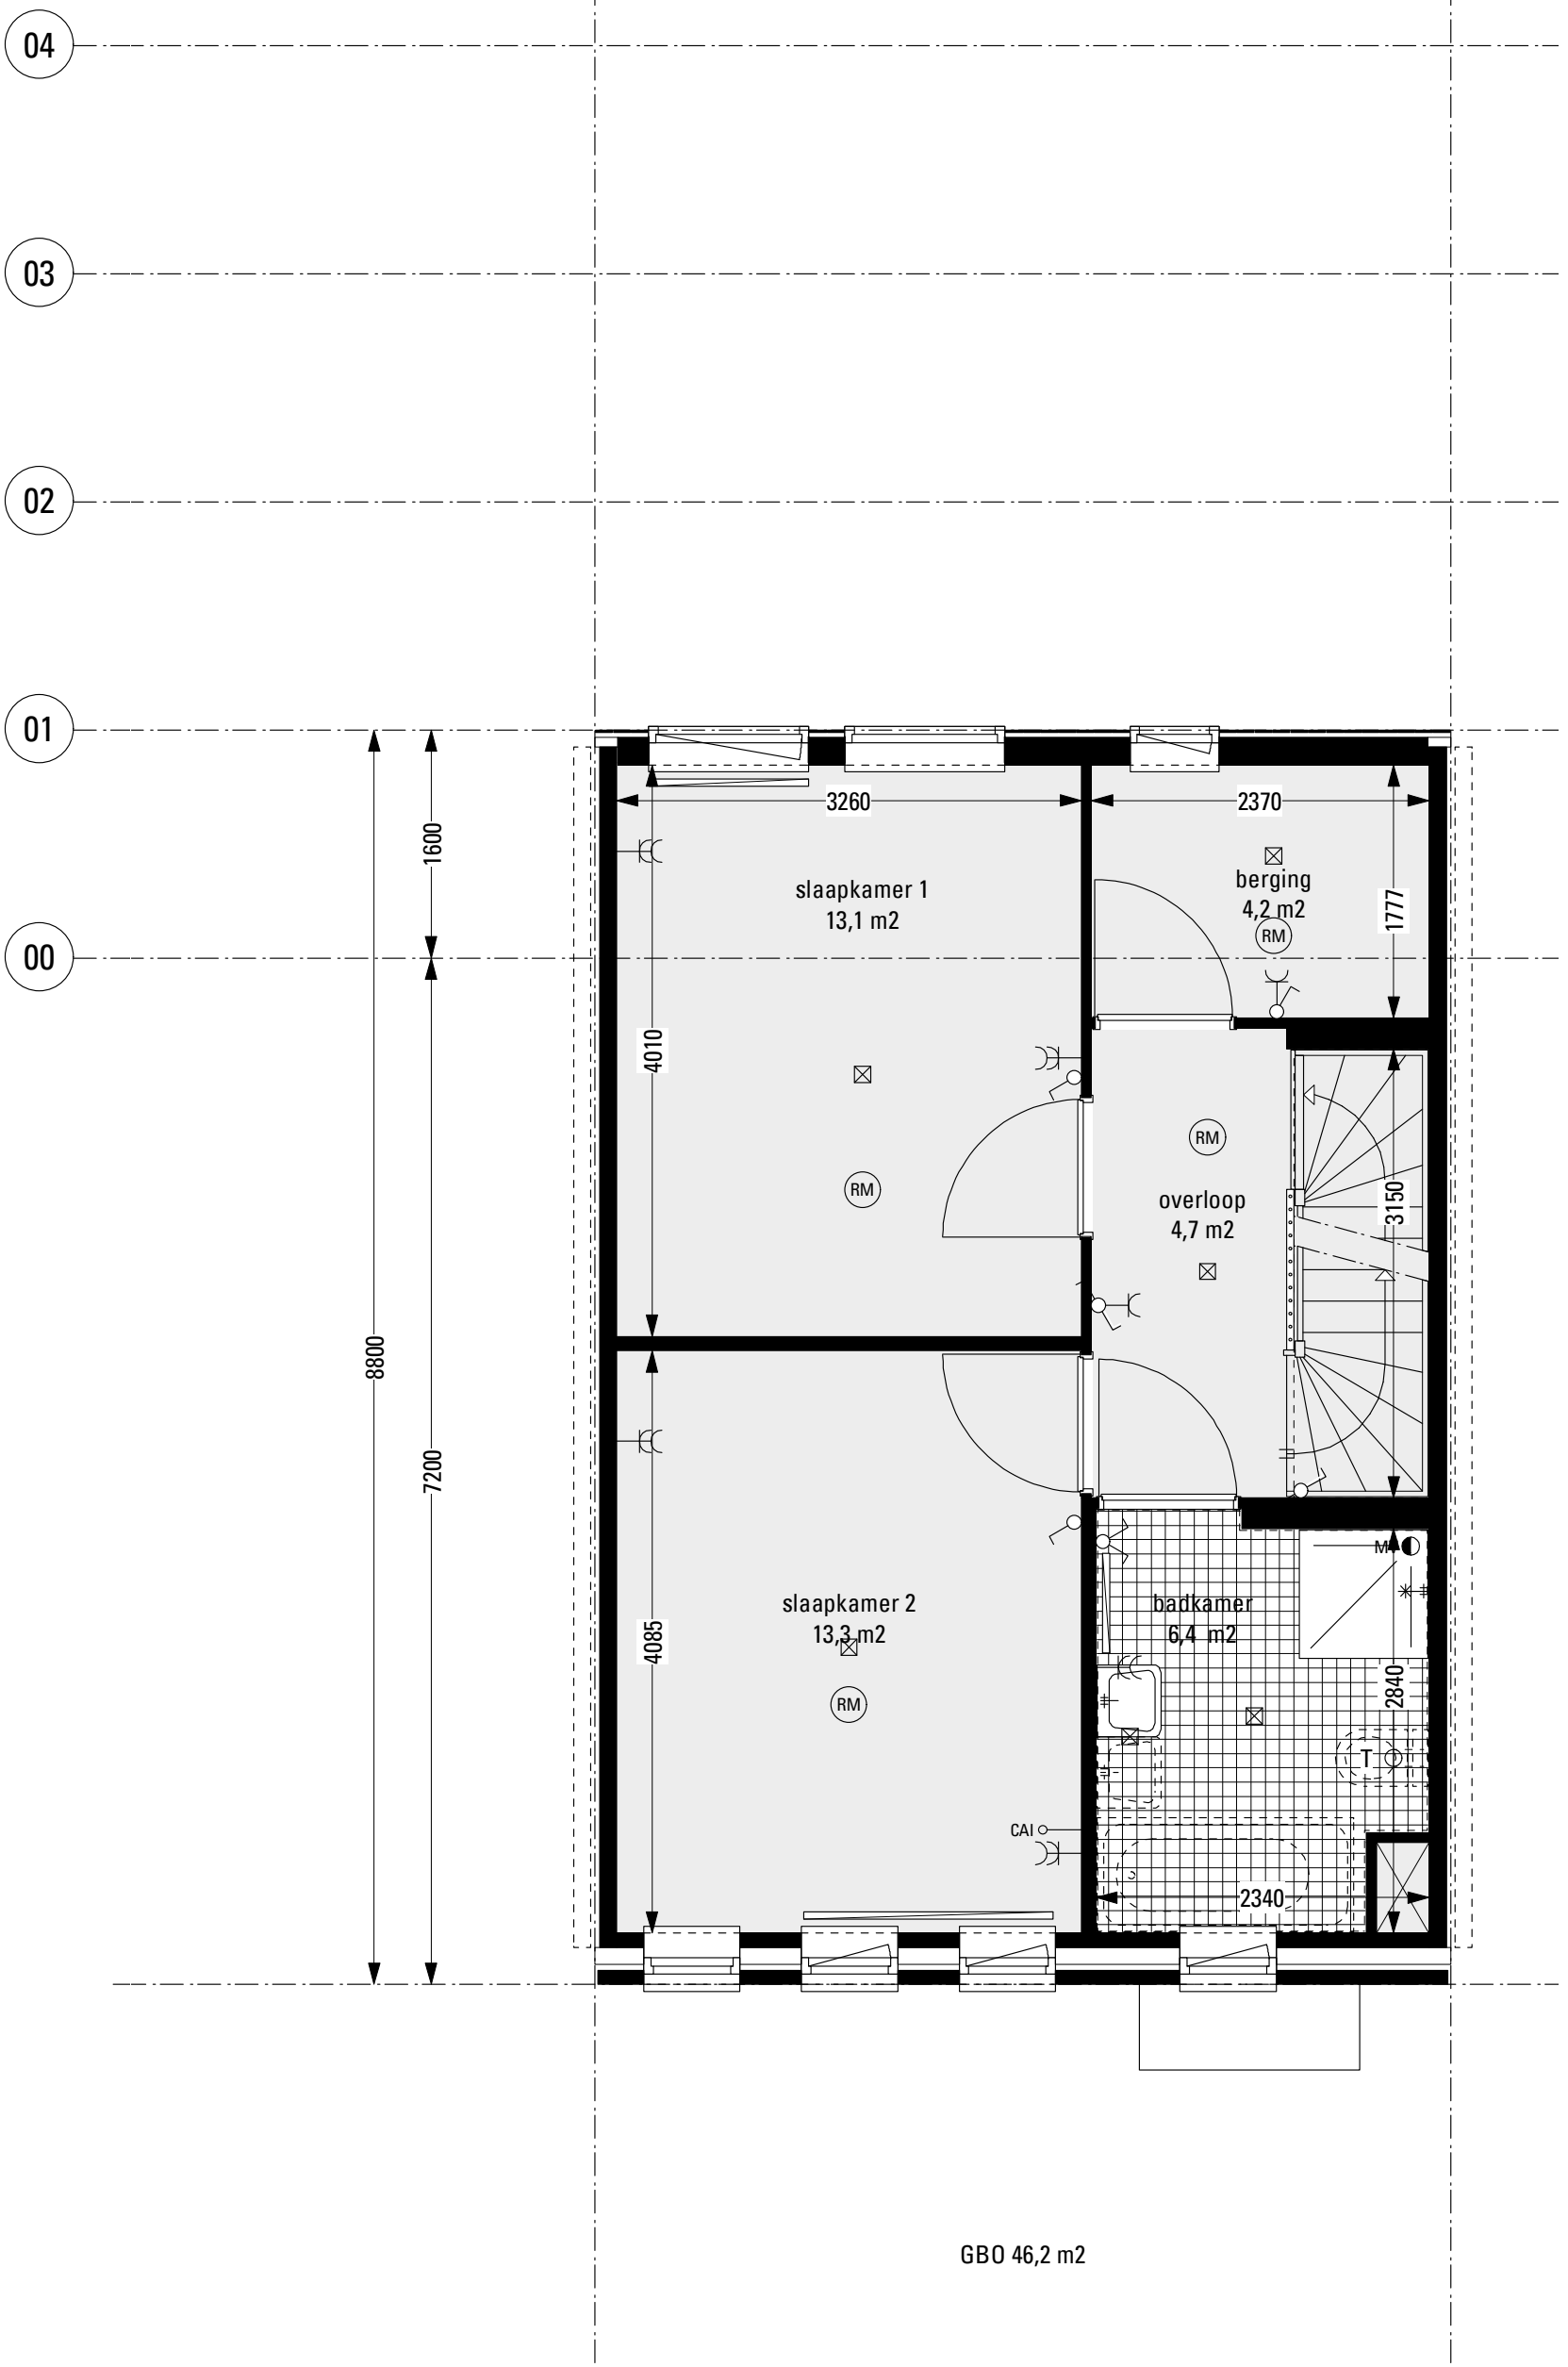


flexwonen 2e fase  
nijestee

plattegrond 1e verdieping  
rijwoning 1.1

500 1000 1500 millimeters 2500  
SCHAAL 1:50

**VK 211**  
22 AUGUSTUS 2008

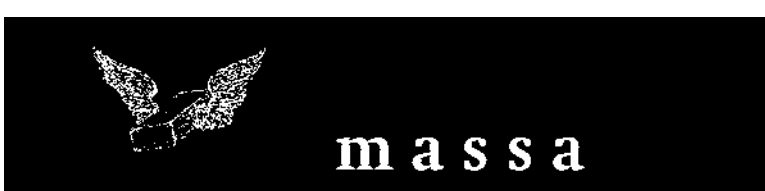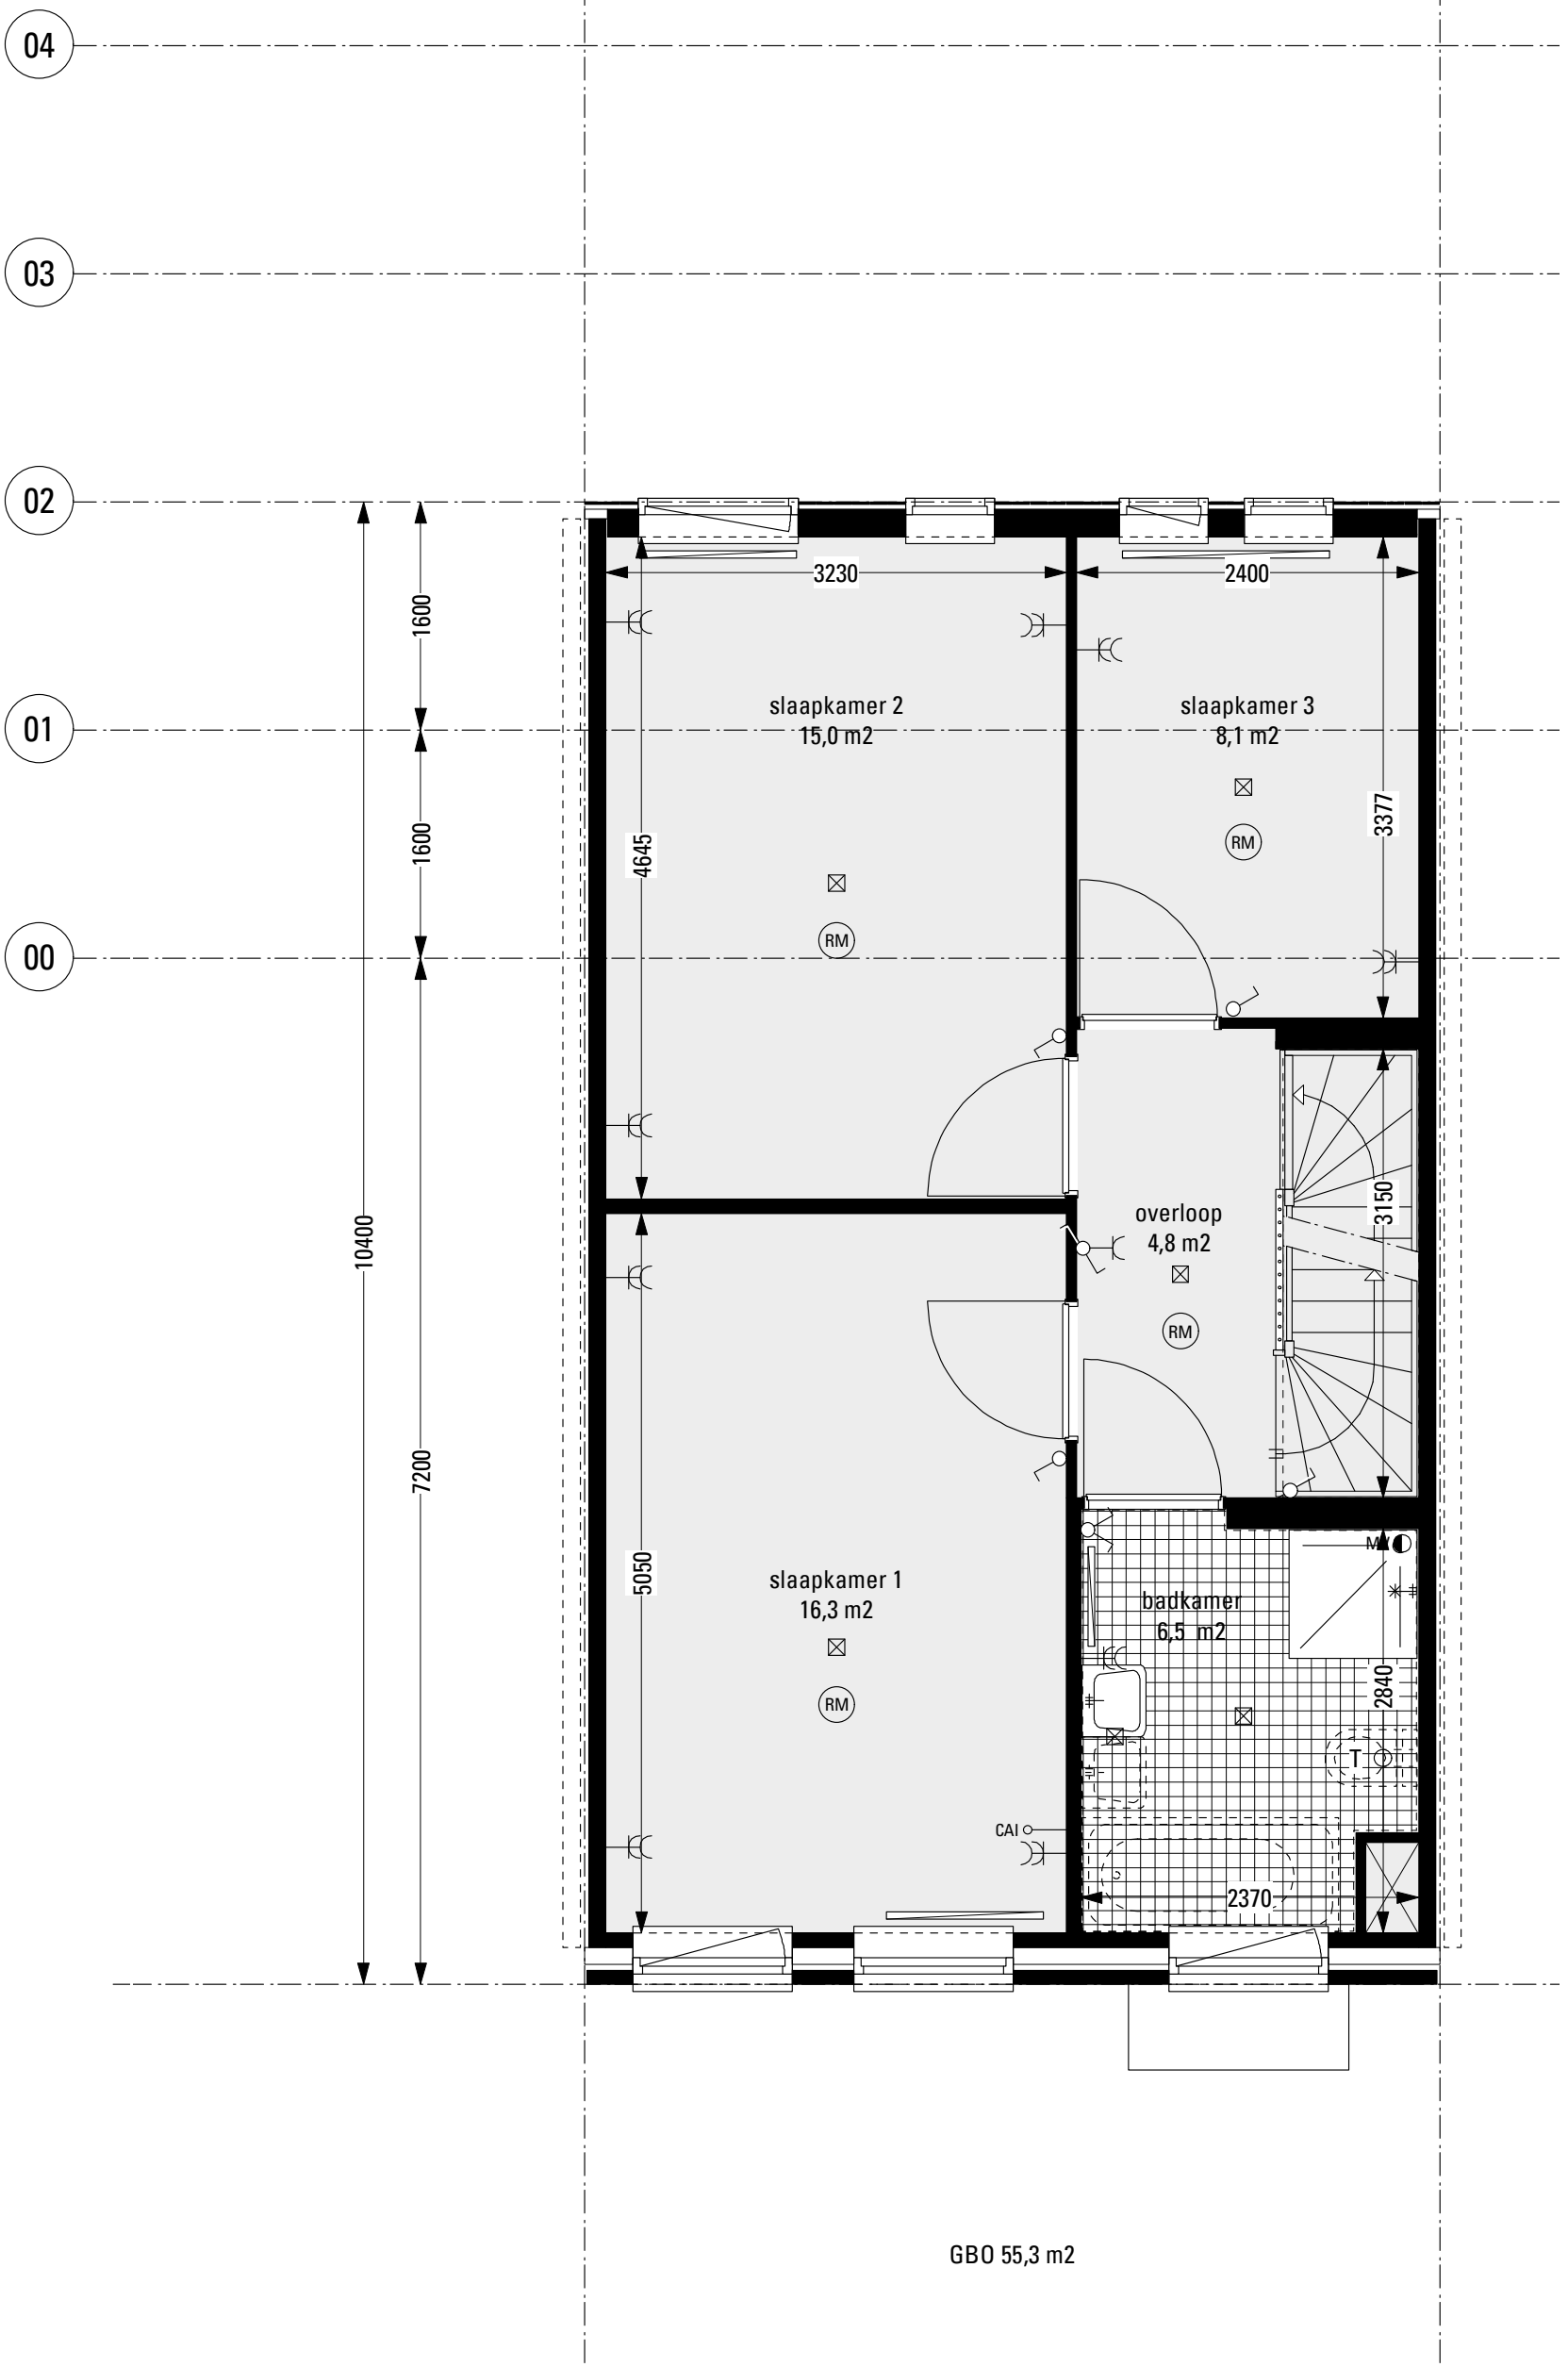


flexwonen 2e fase  
nijestee

plattegrond 1e verdieping  
rijwoning 1.2

500 1000 1500 millimeters 2500  
SCHAAL 1:50

**VK 212**  
22 AUGUSTUS 2008

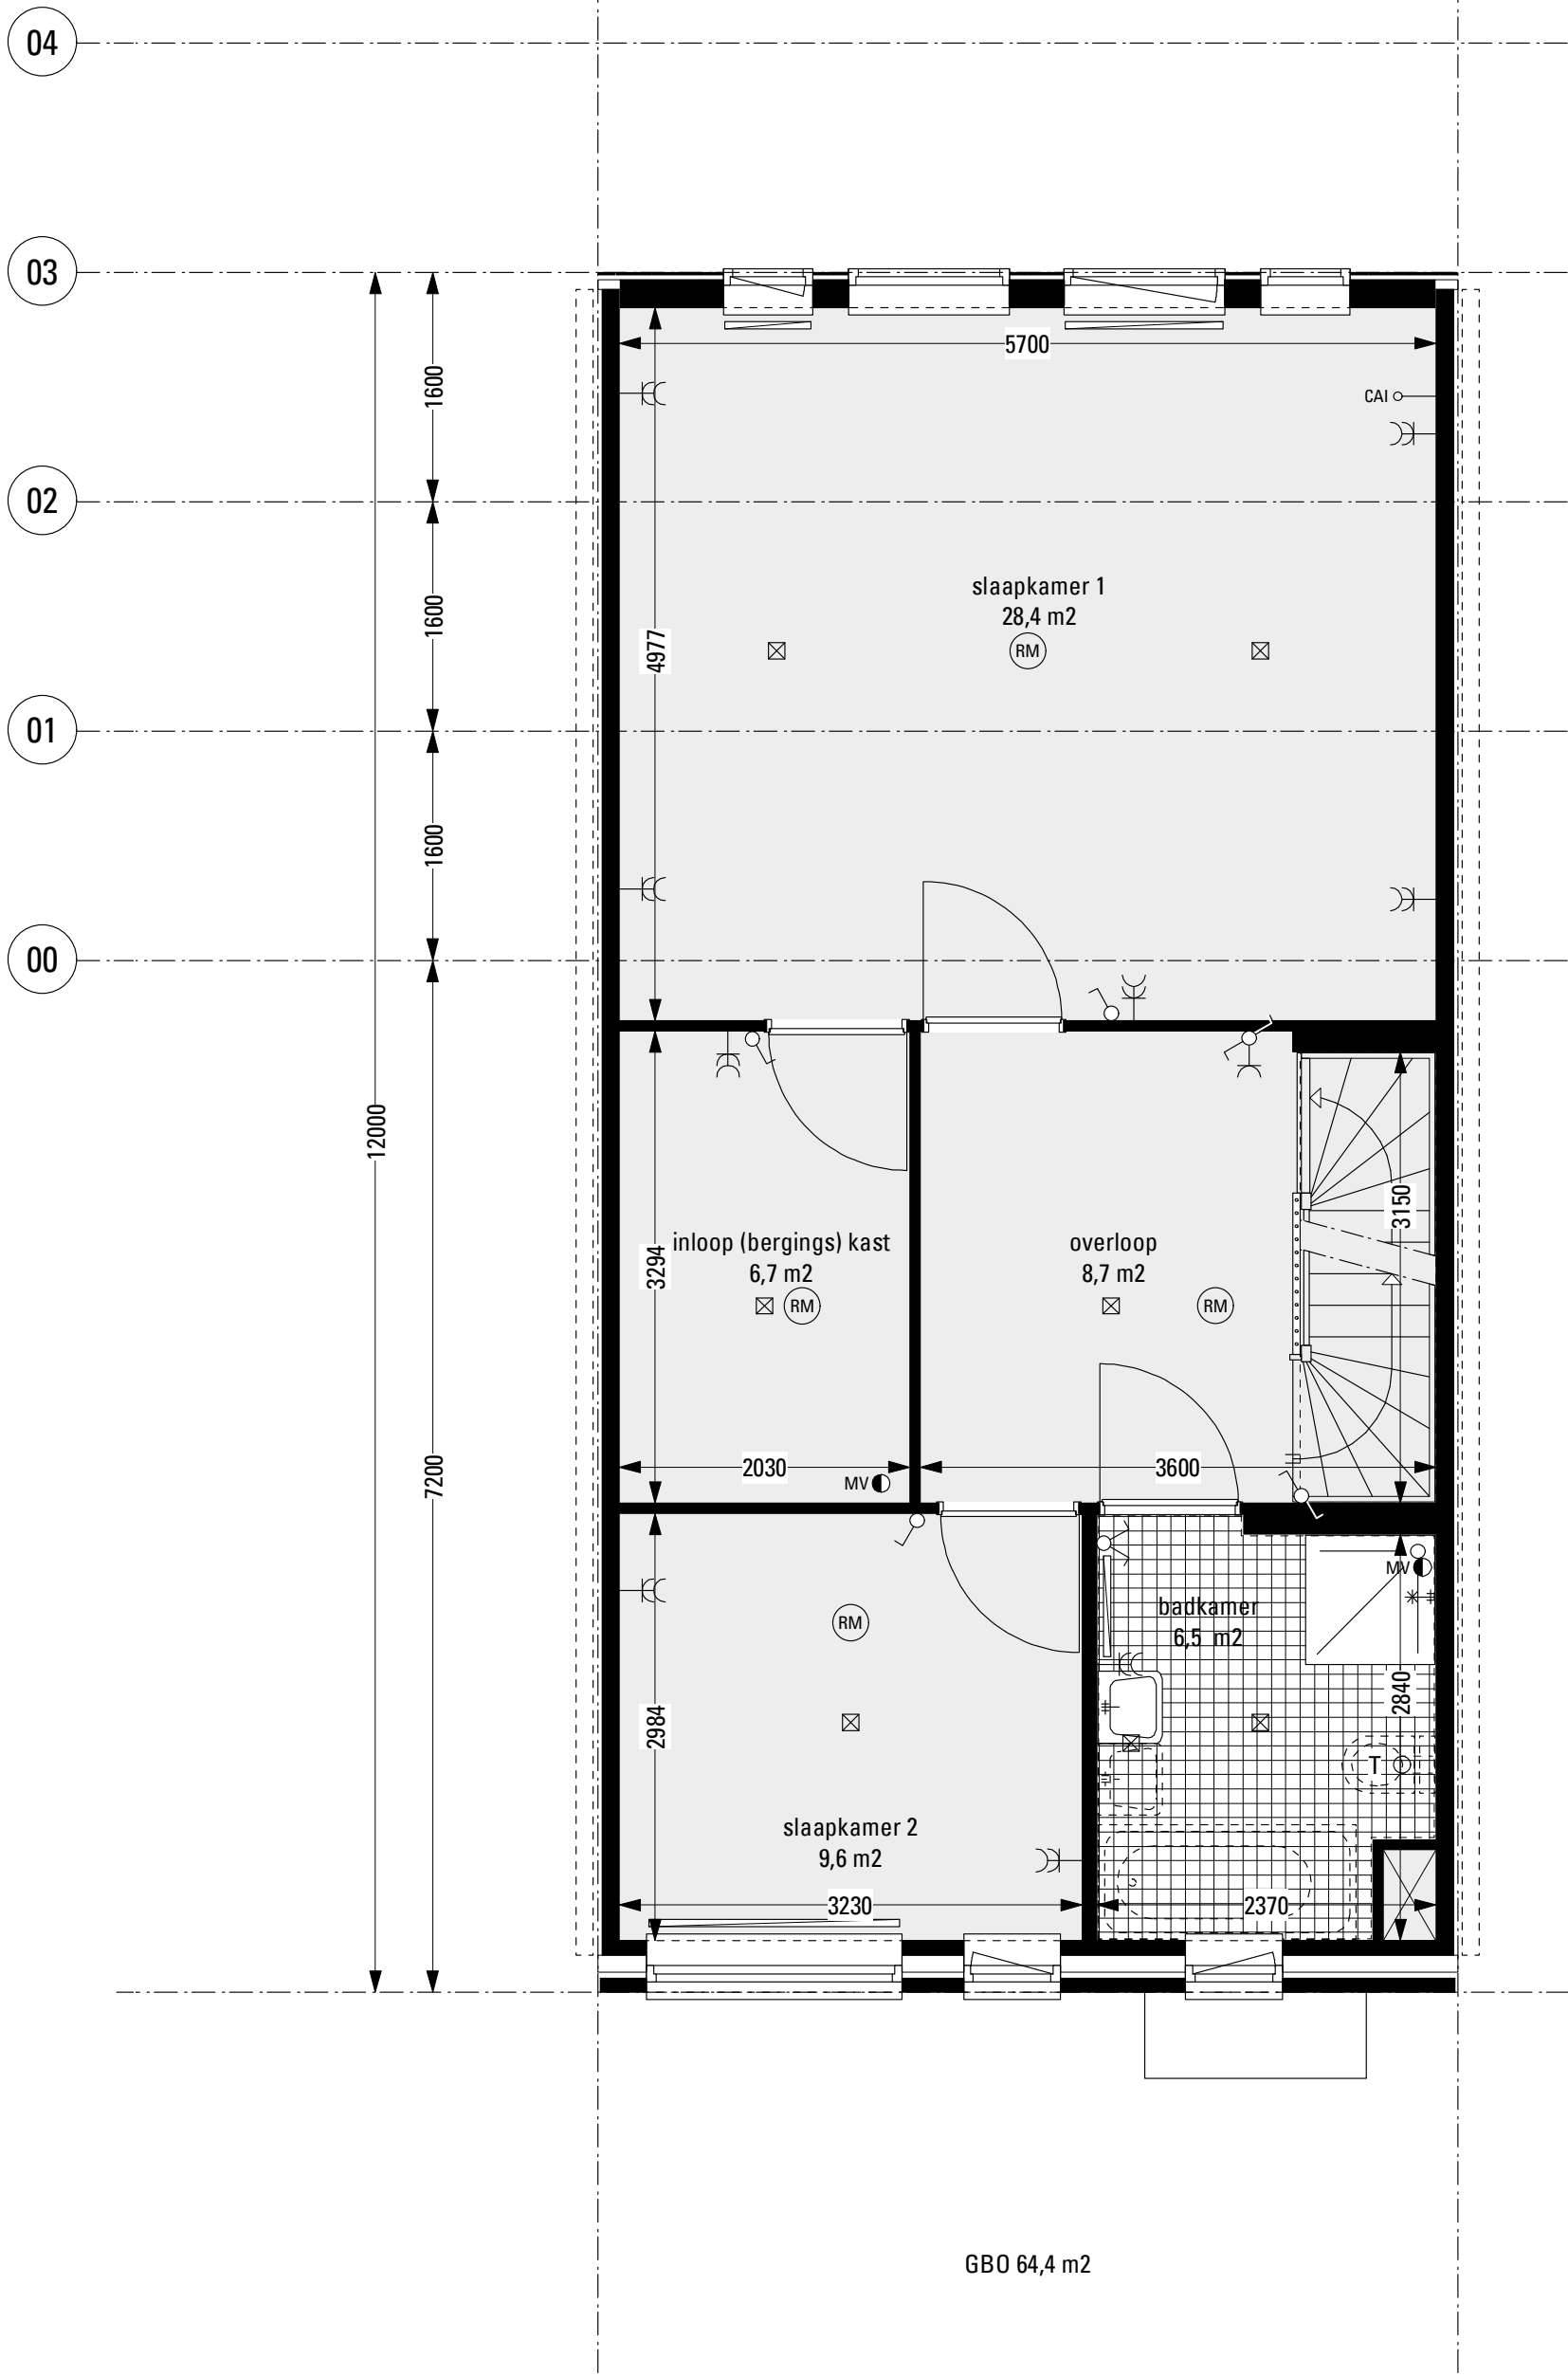

GBO 64,4 m<sup>2</sup>



flexwonen 2e fase  
nijestee

plattengrond 1e verdieping  
rijwoning 1.3

500 1000 1500 millimeters 2500  
SCHAAL 1:50

**VK 213**  
22 AUGUSTUS 2008



04


03

02


01

00

7200

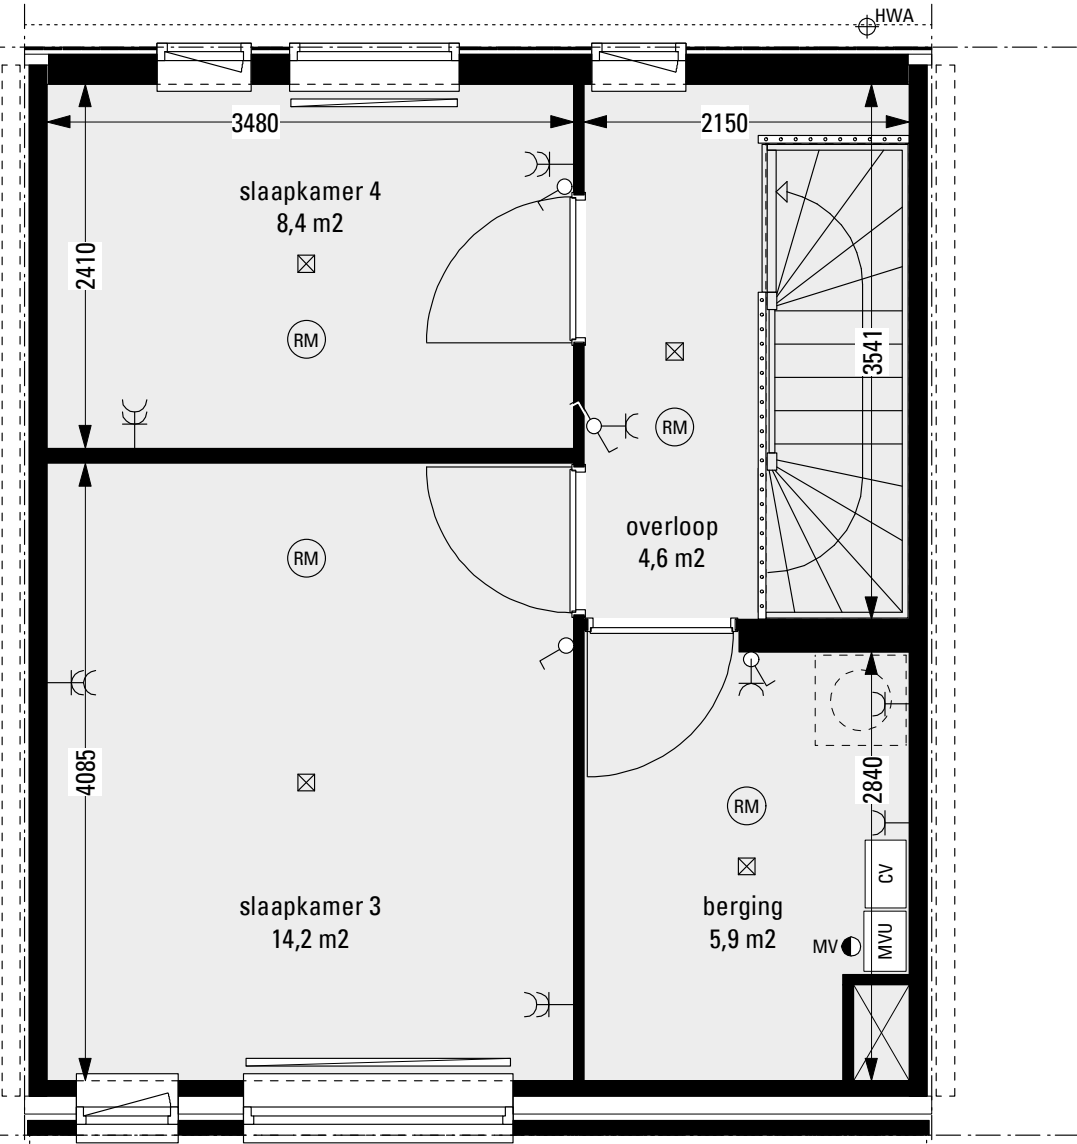

GBO 37,4 m2


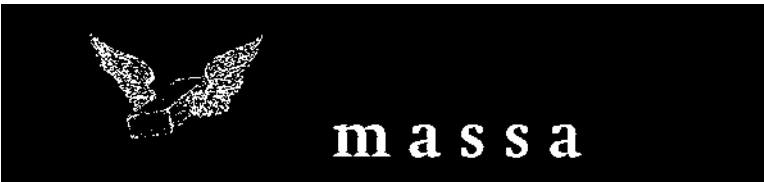


flexwonen 2e fase  
nijestee

plattegrond 2e verdieping  
rijwoning basis 2.0


500 1000 1500 millimeters 2500  
SCHAAL 1:50

**VK 220**  
22 AUGUSTUS 2008

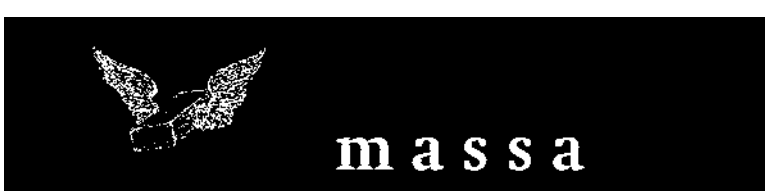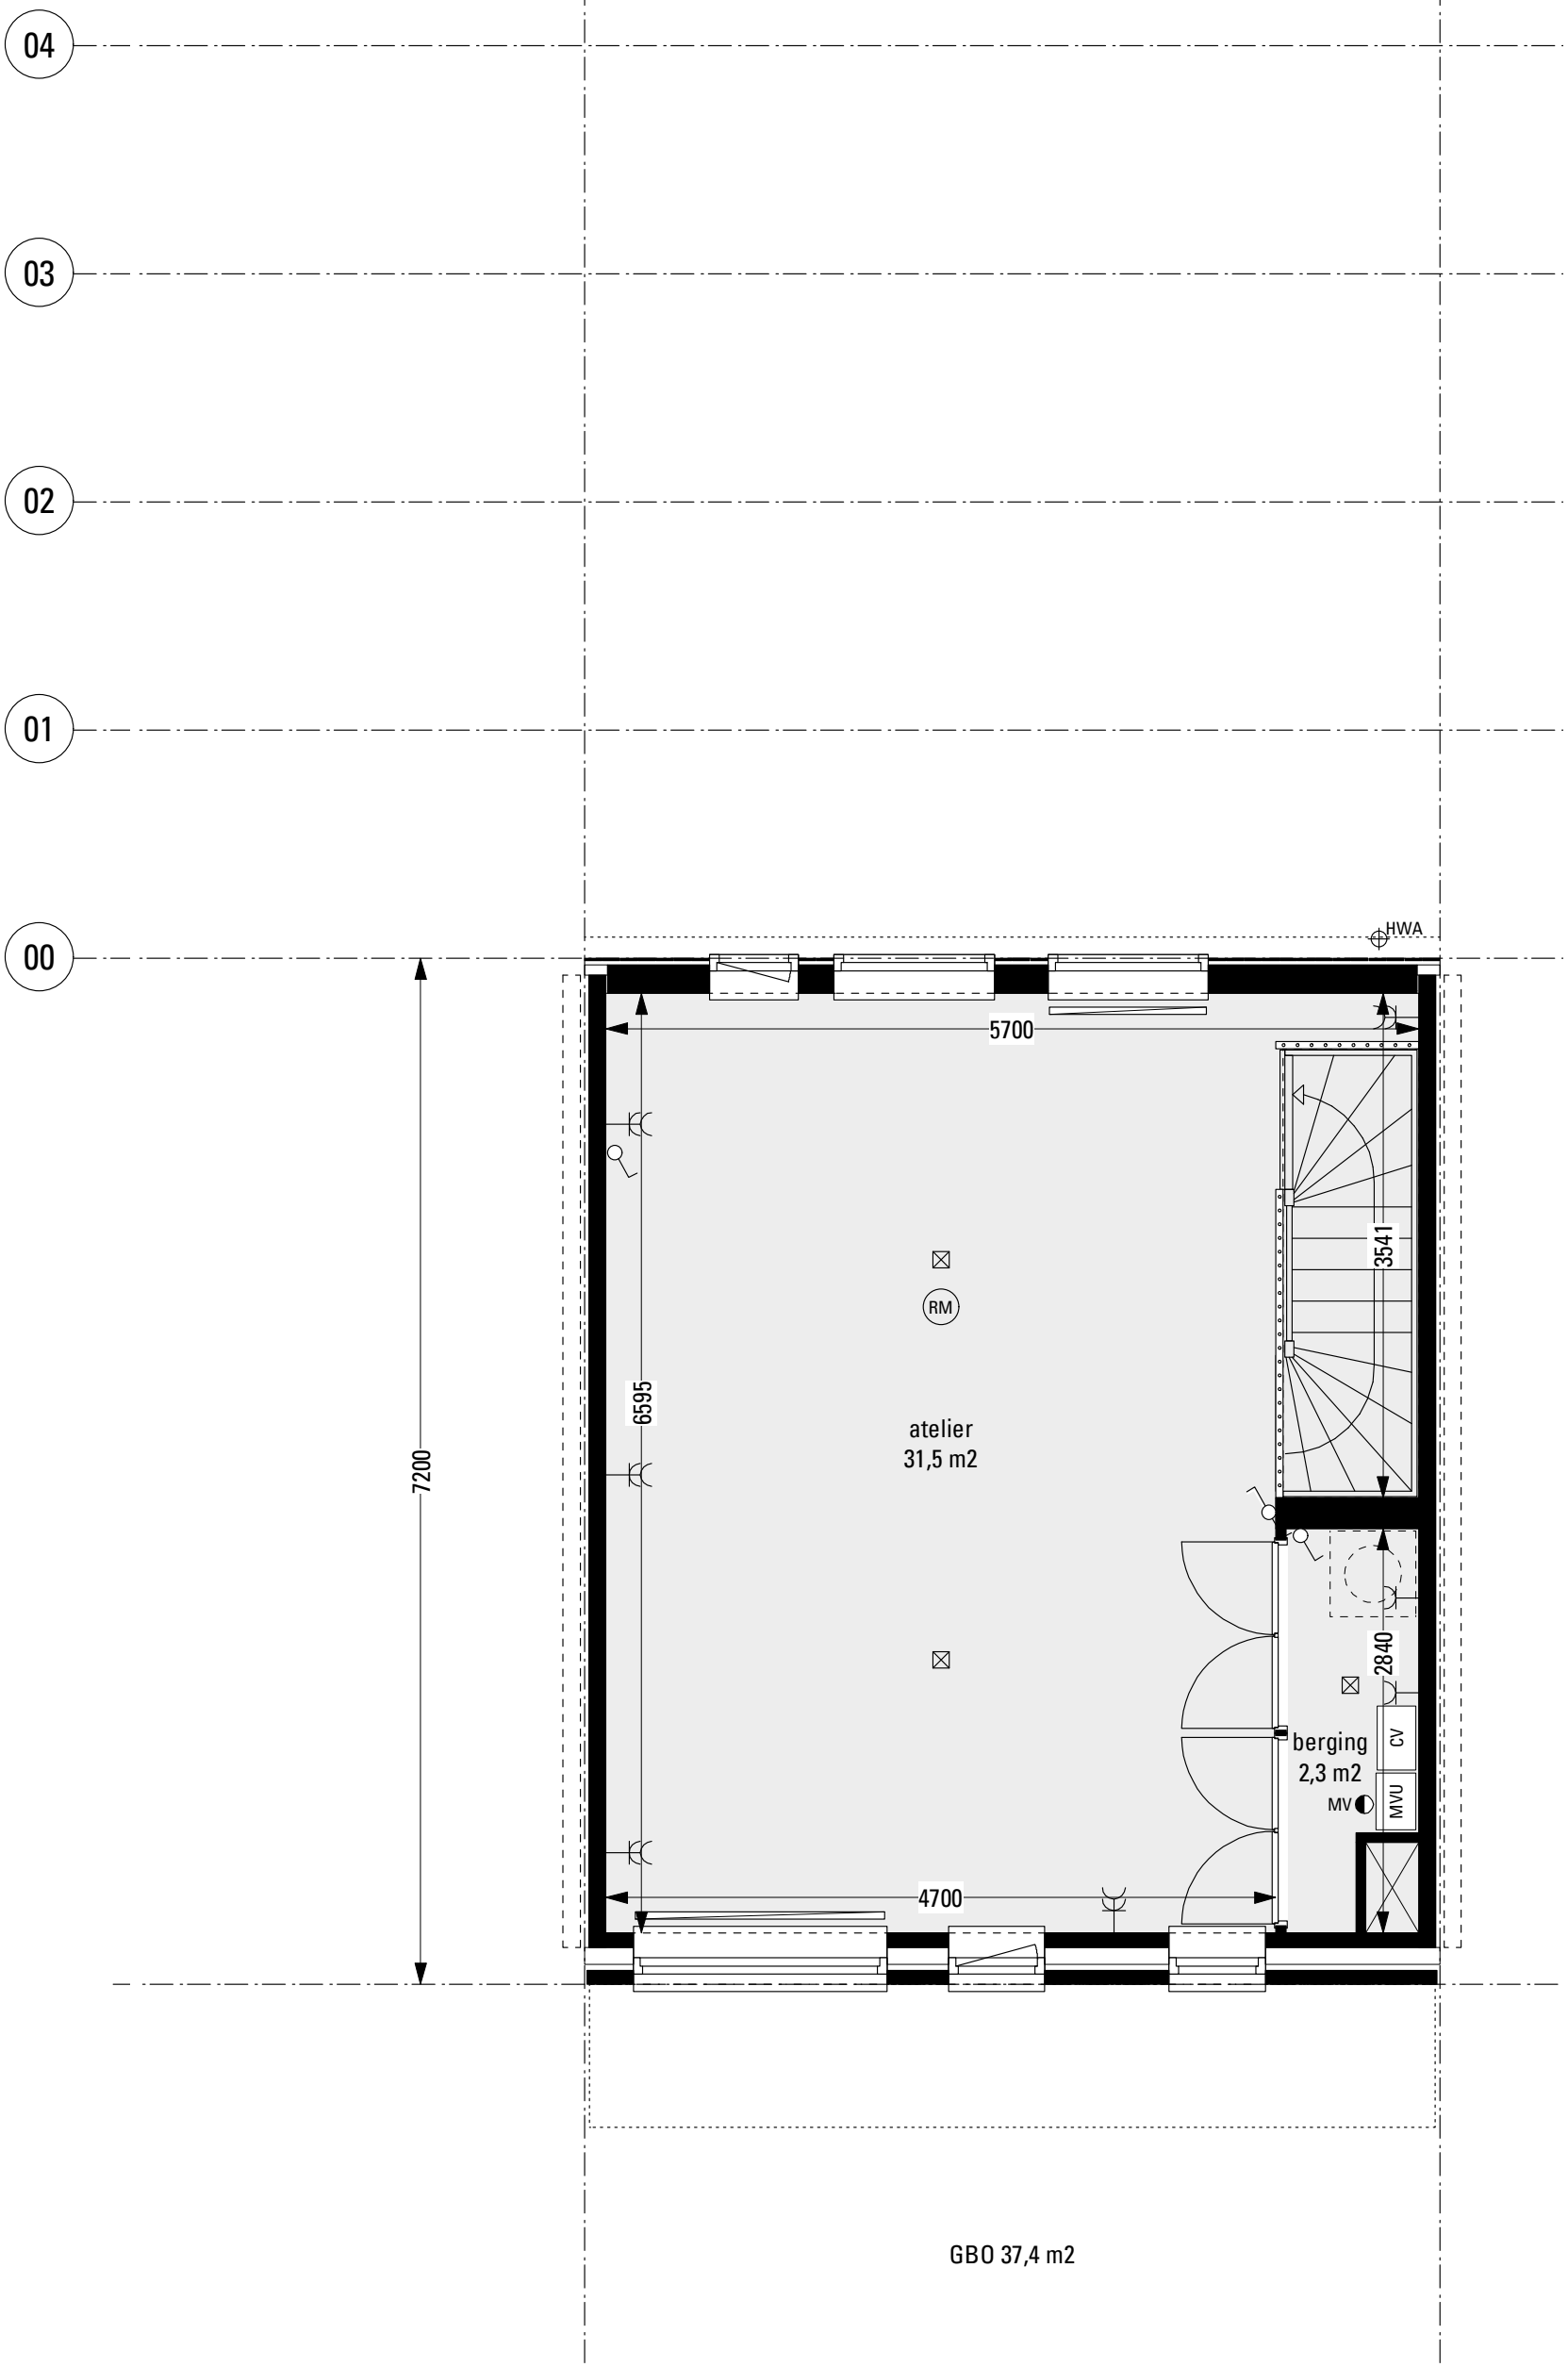



flexwonen 2e fase  
nijestee


plattegrond 2e verdieping  
rijwoning 2.0 alt

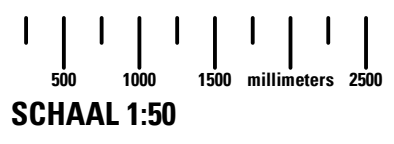



**VK 221**  
22 AUGUSTUS 2008

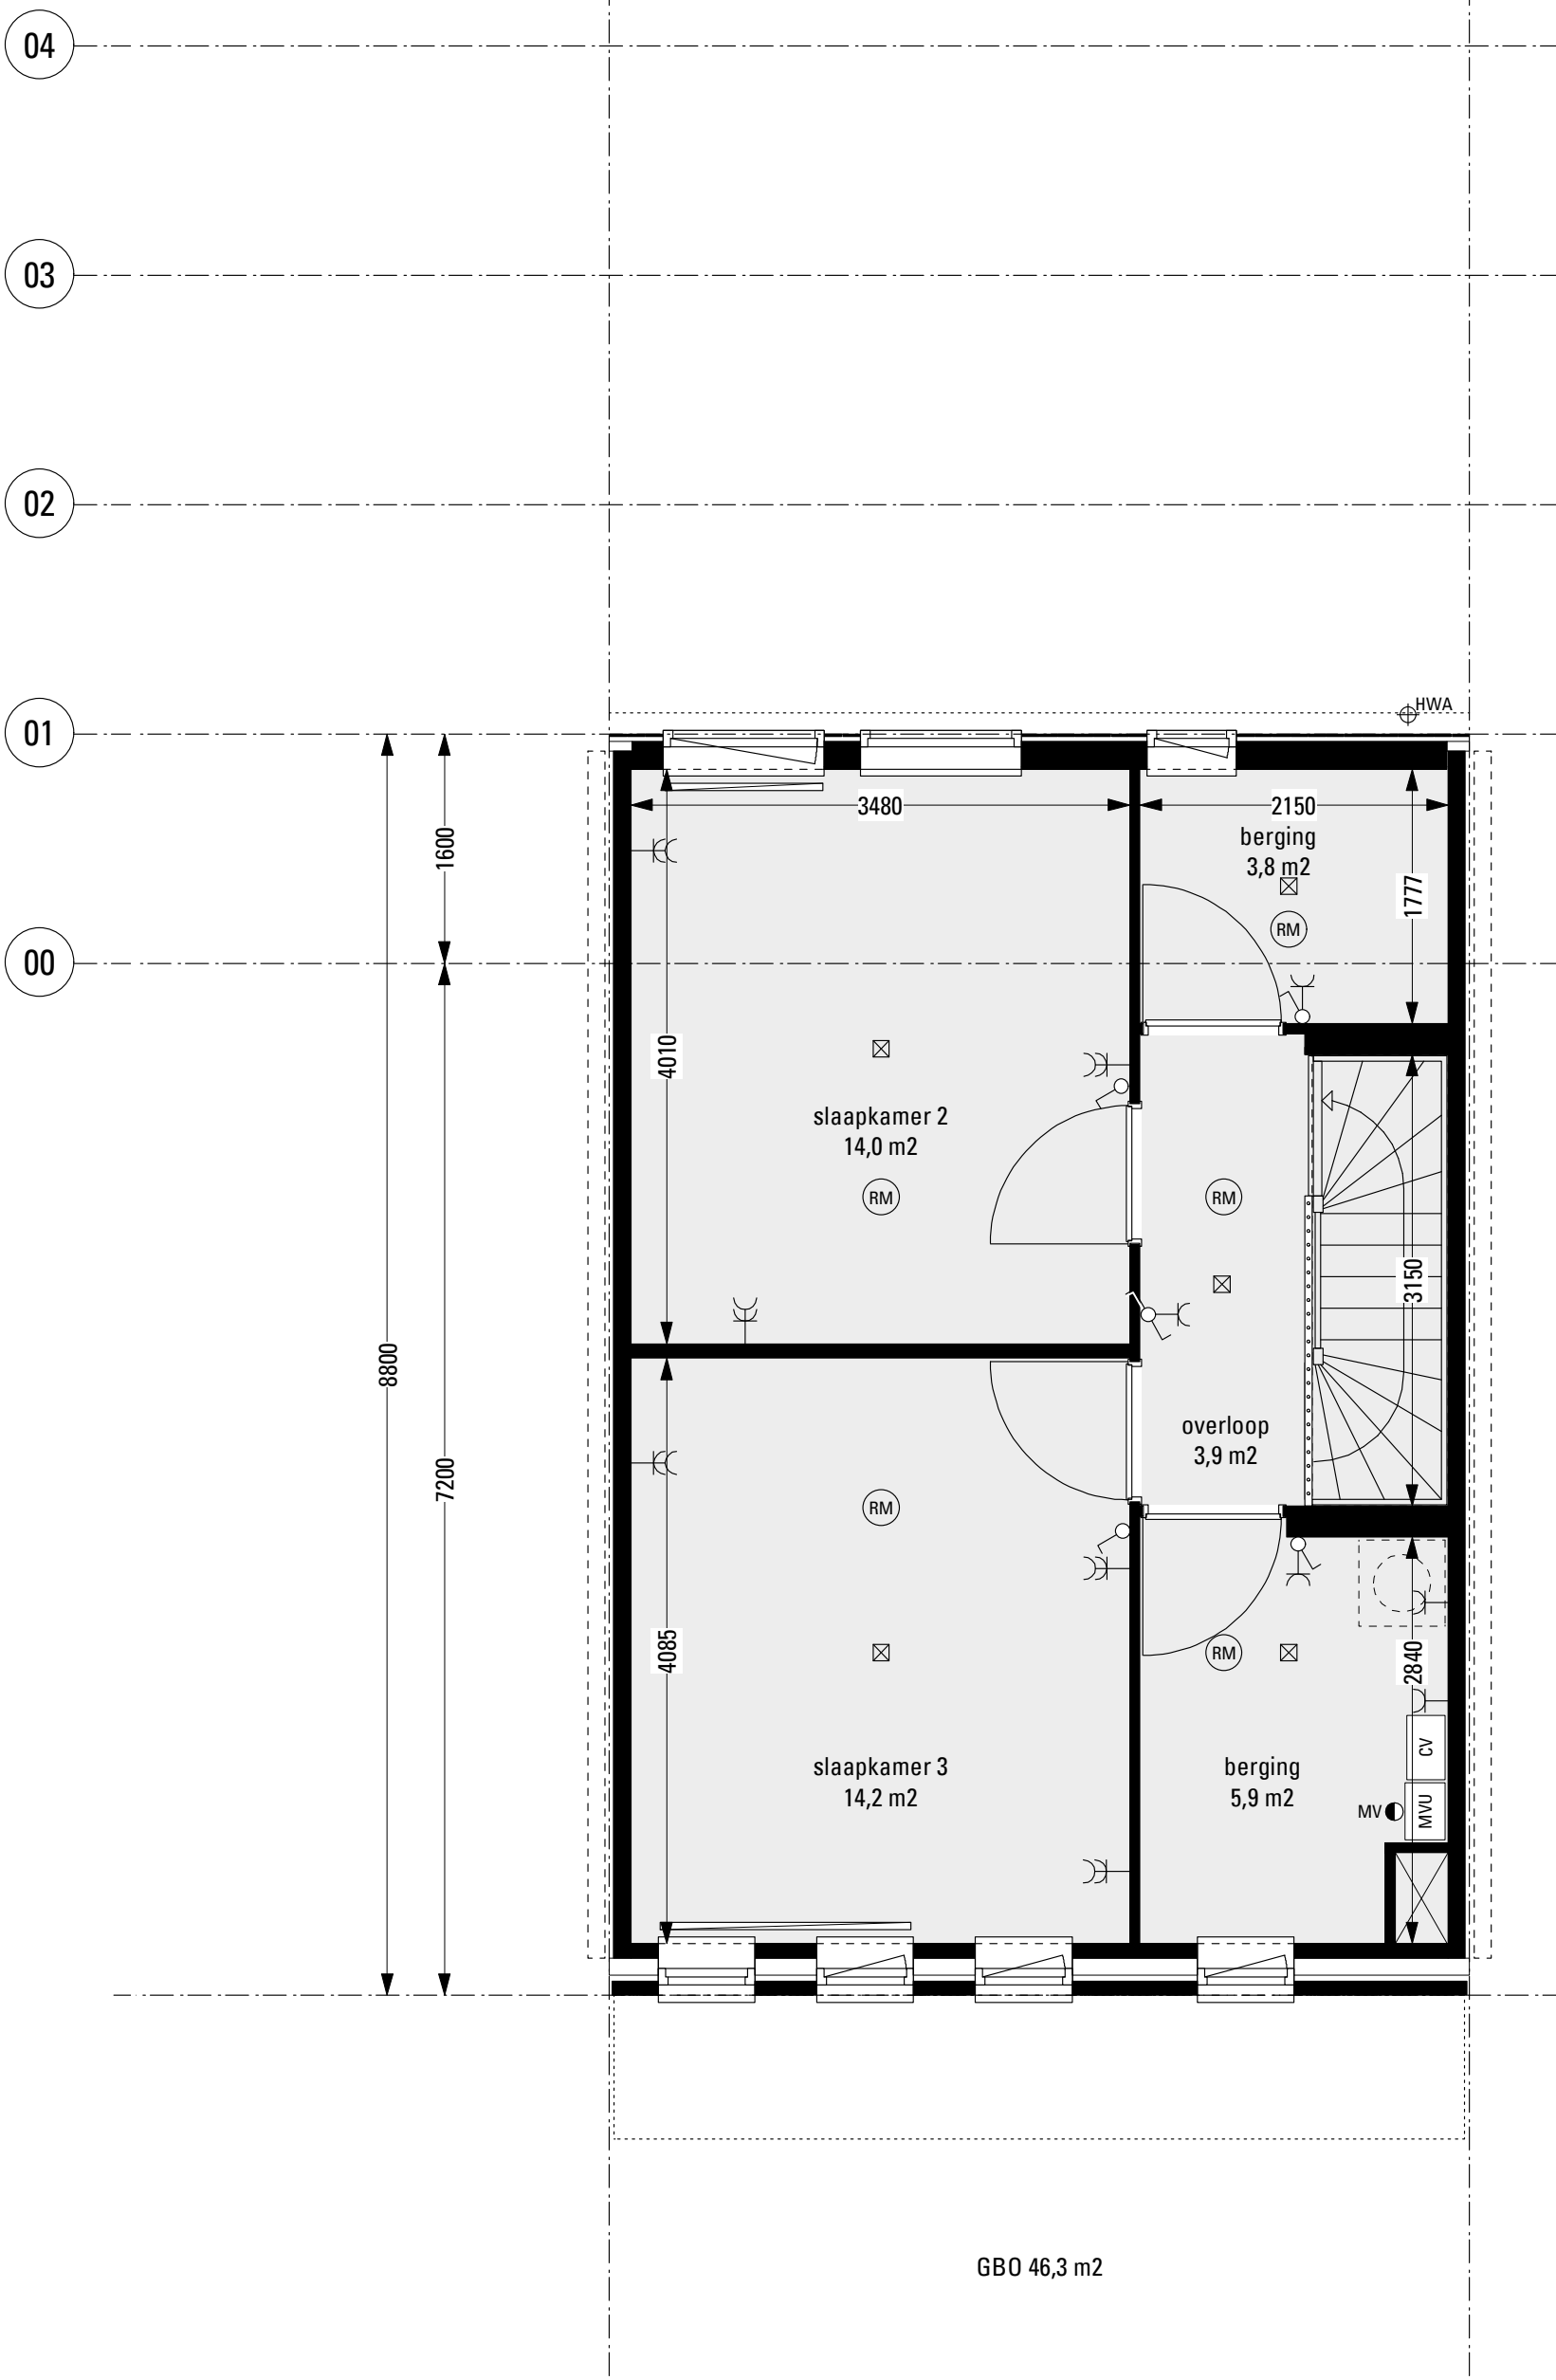


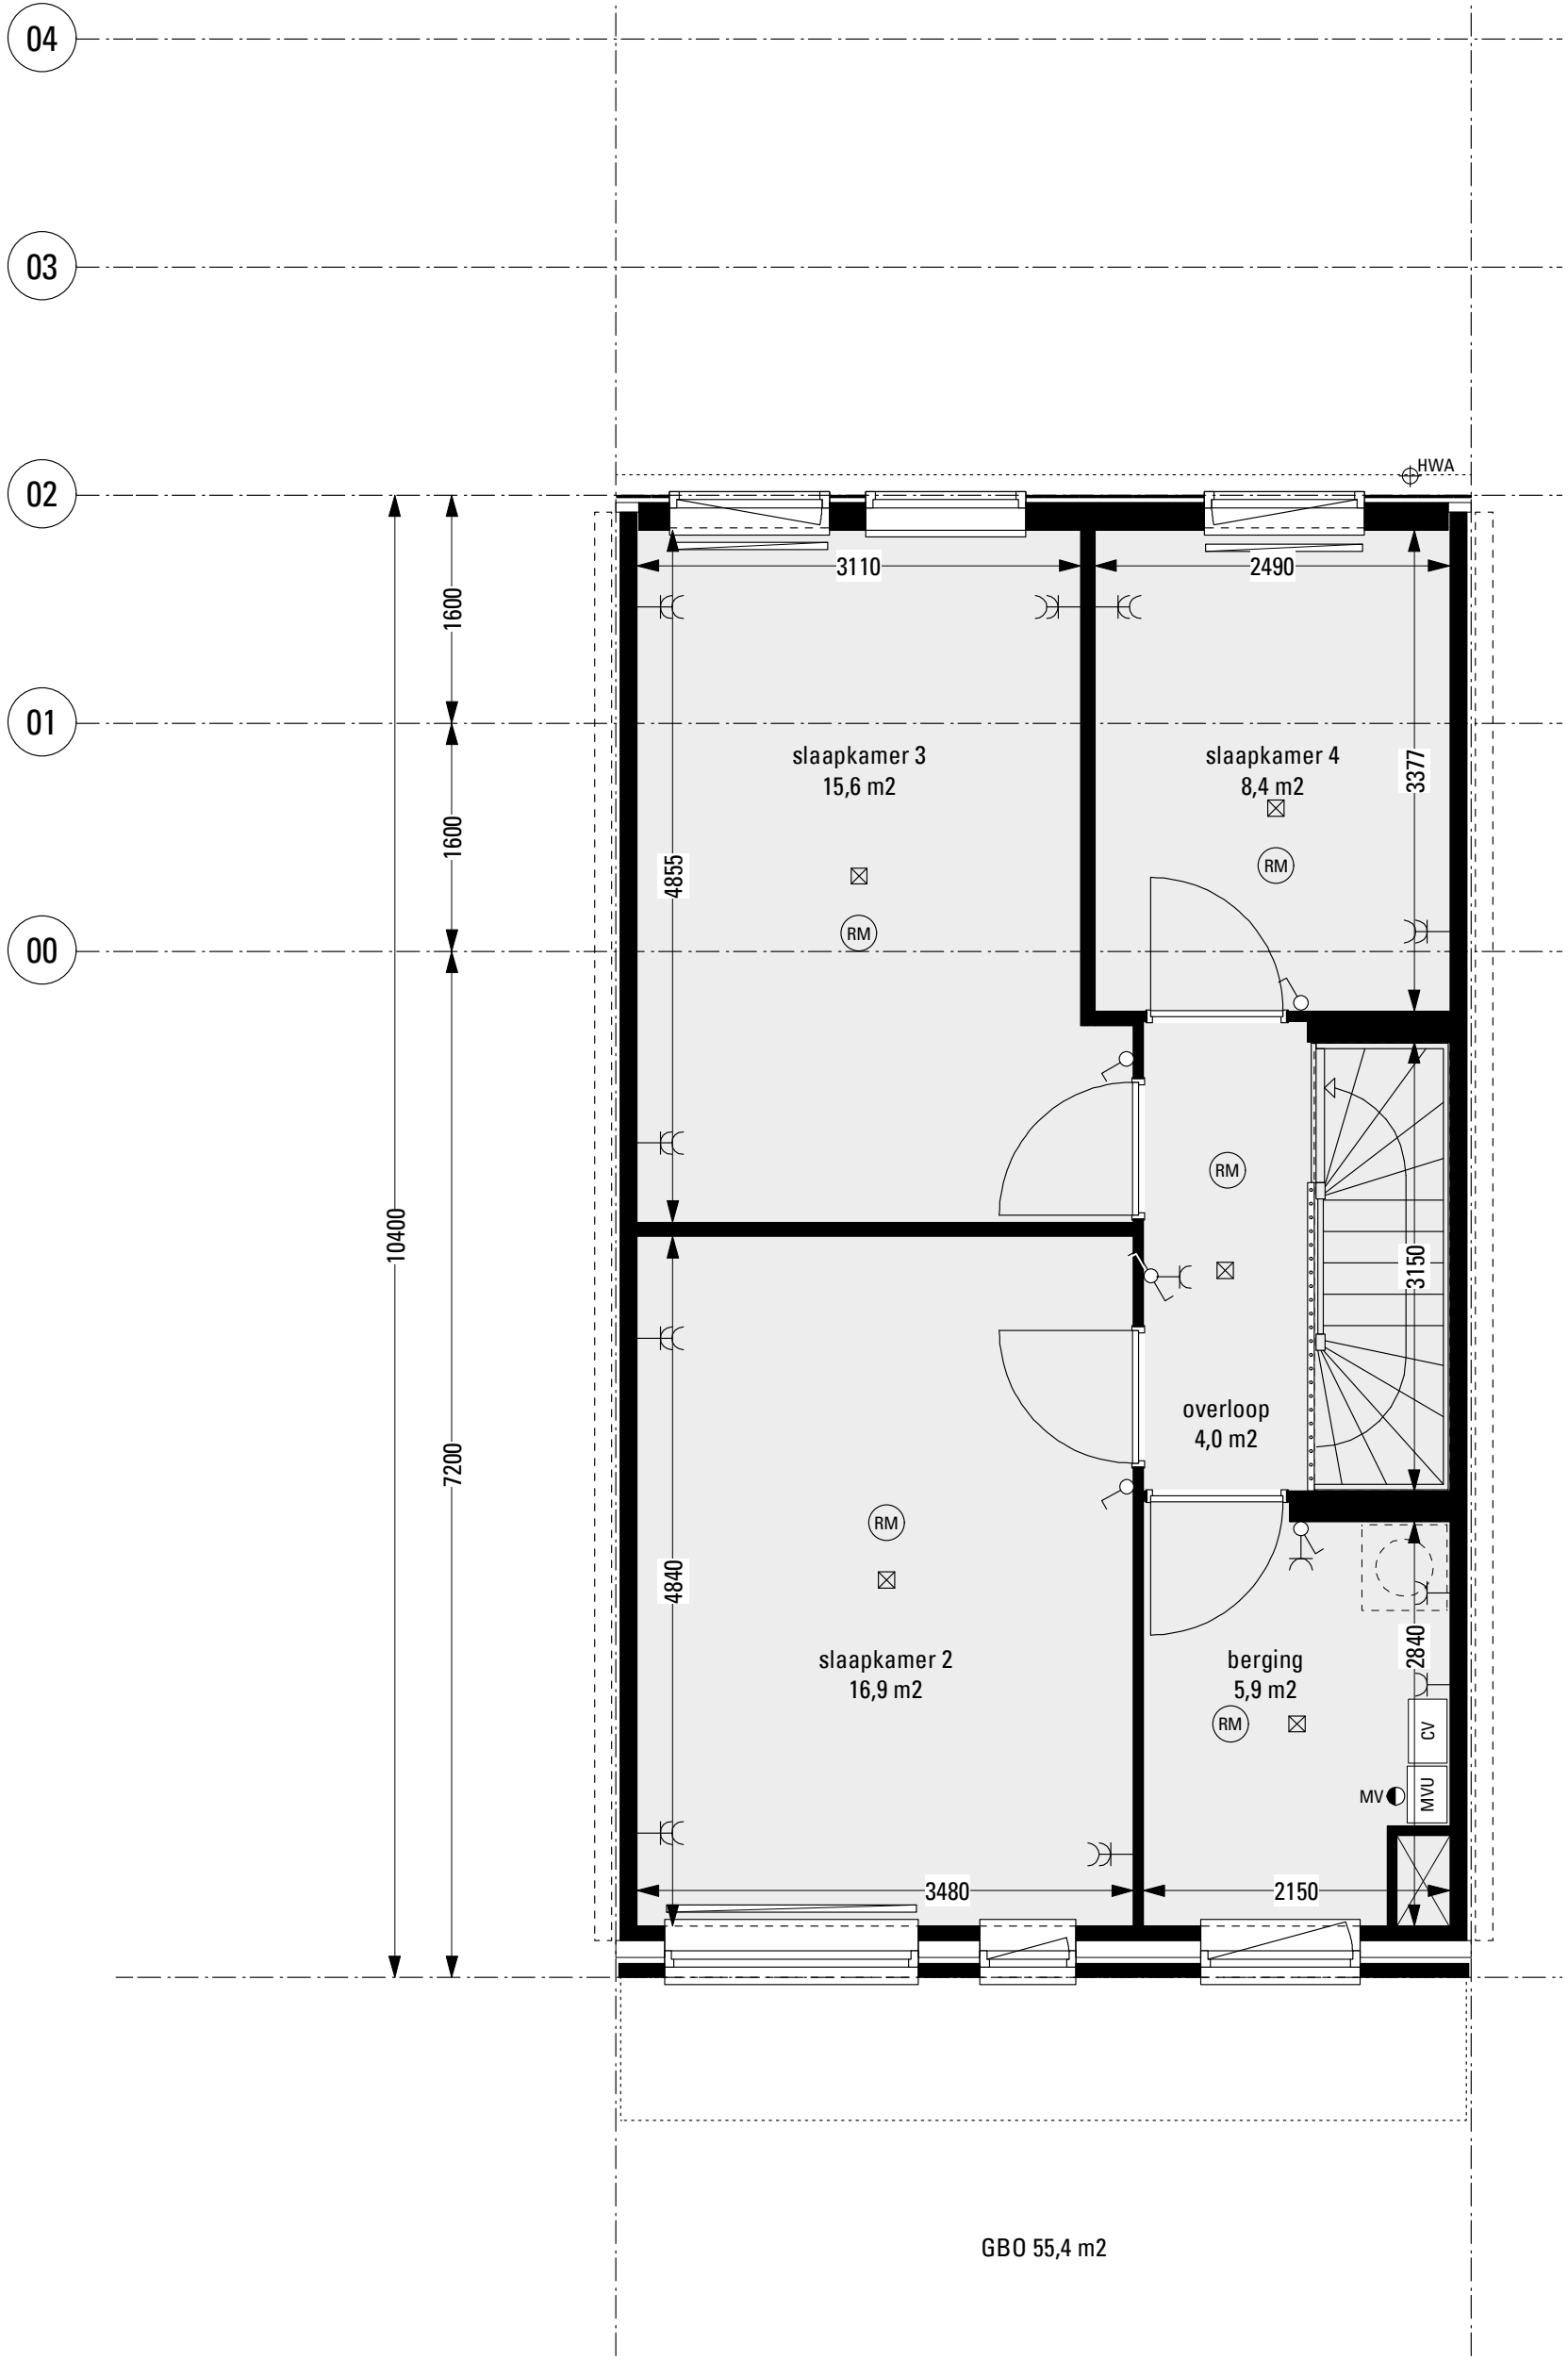

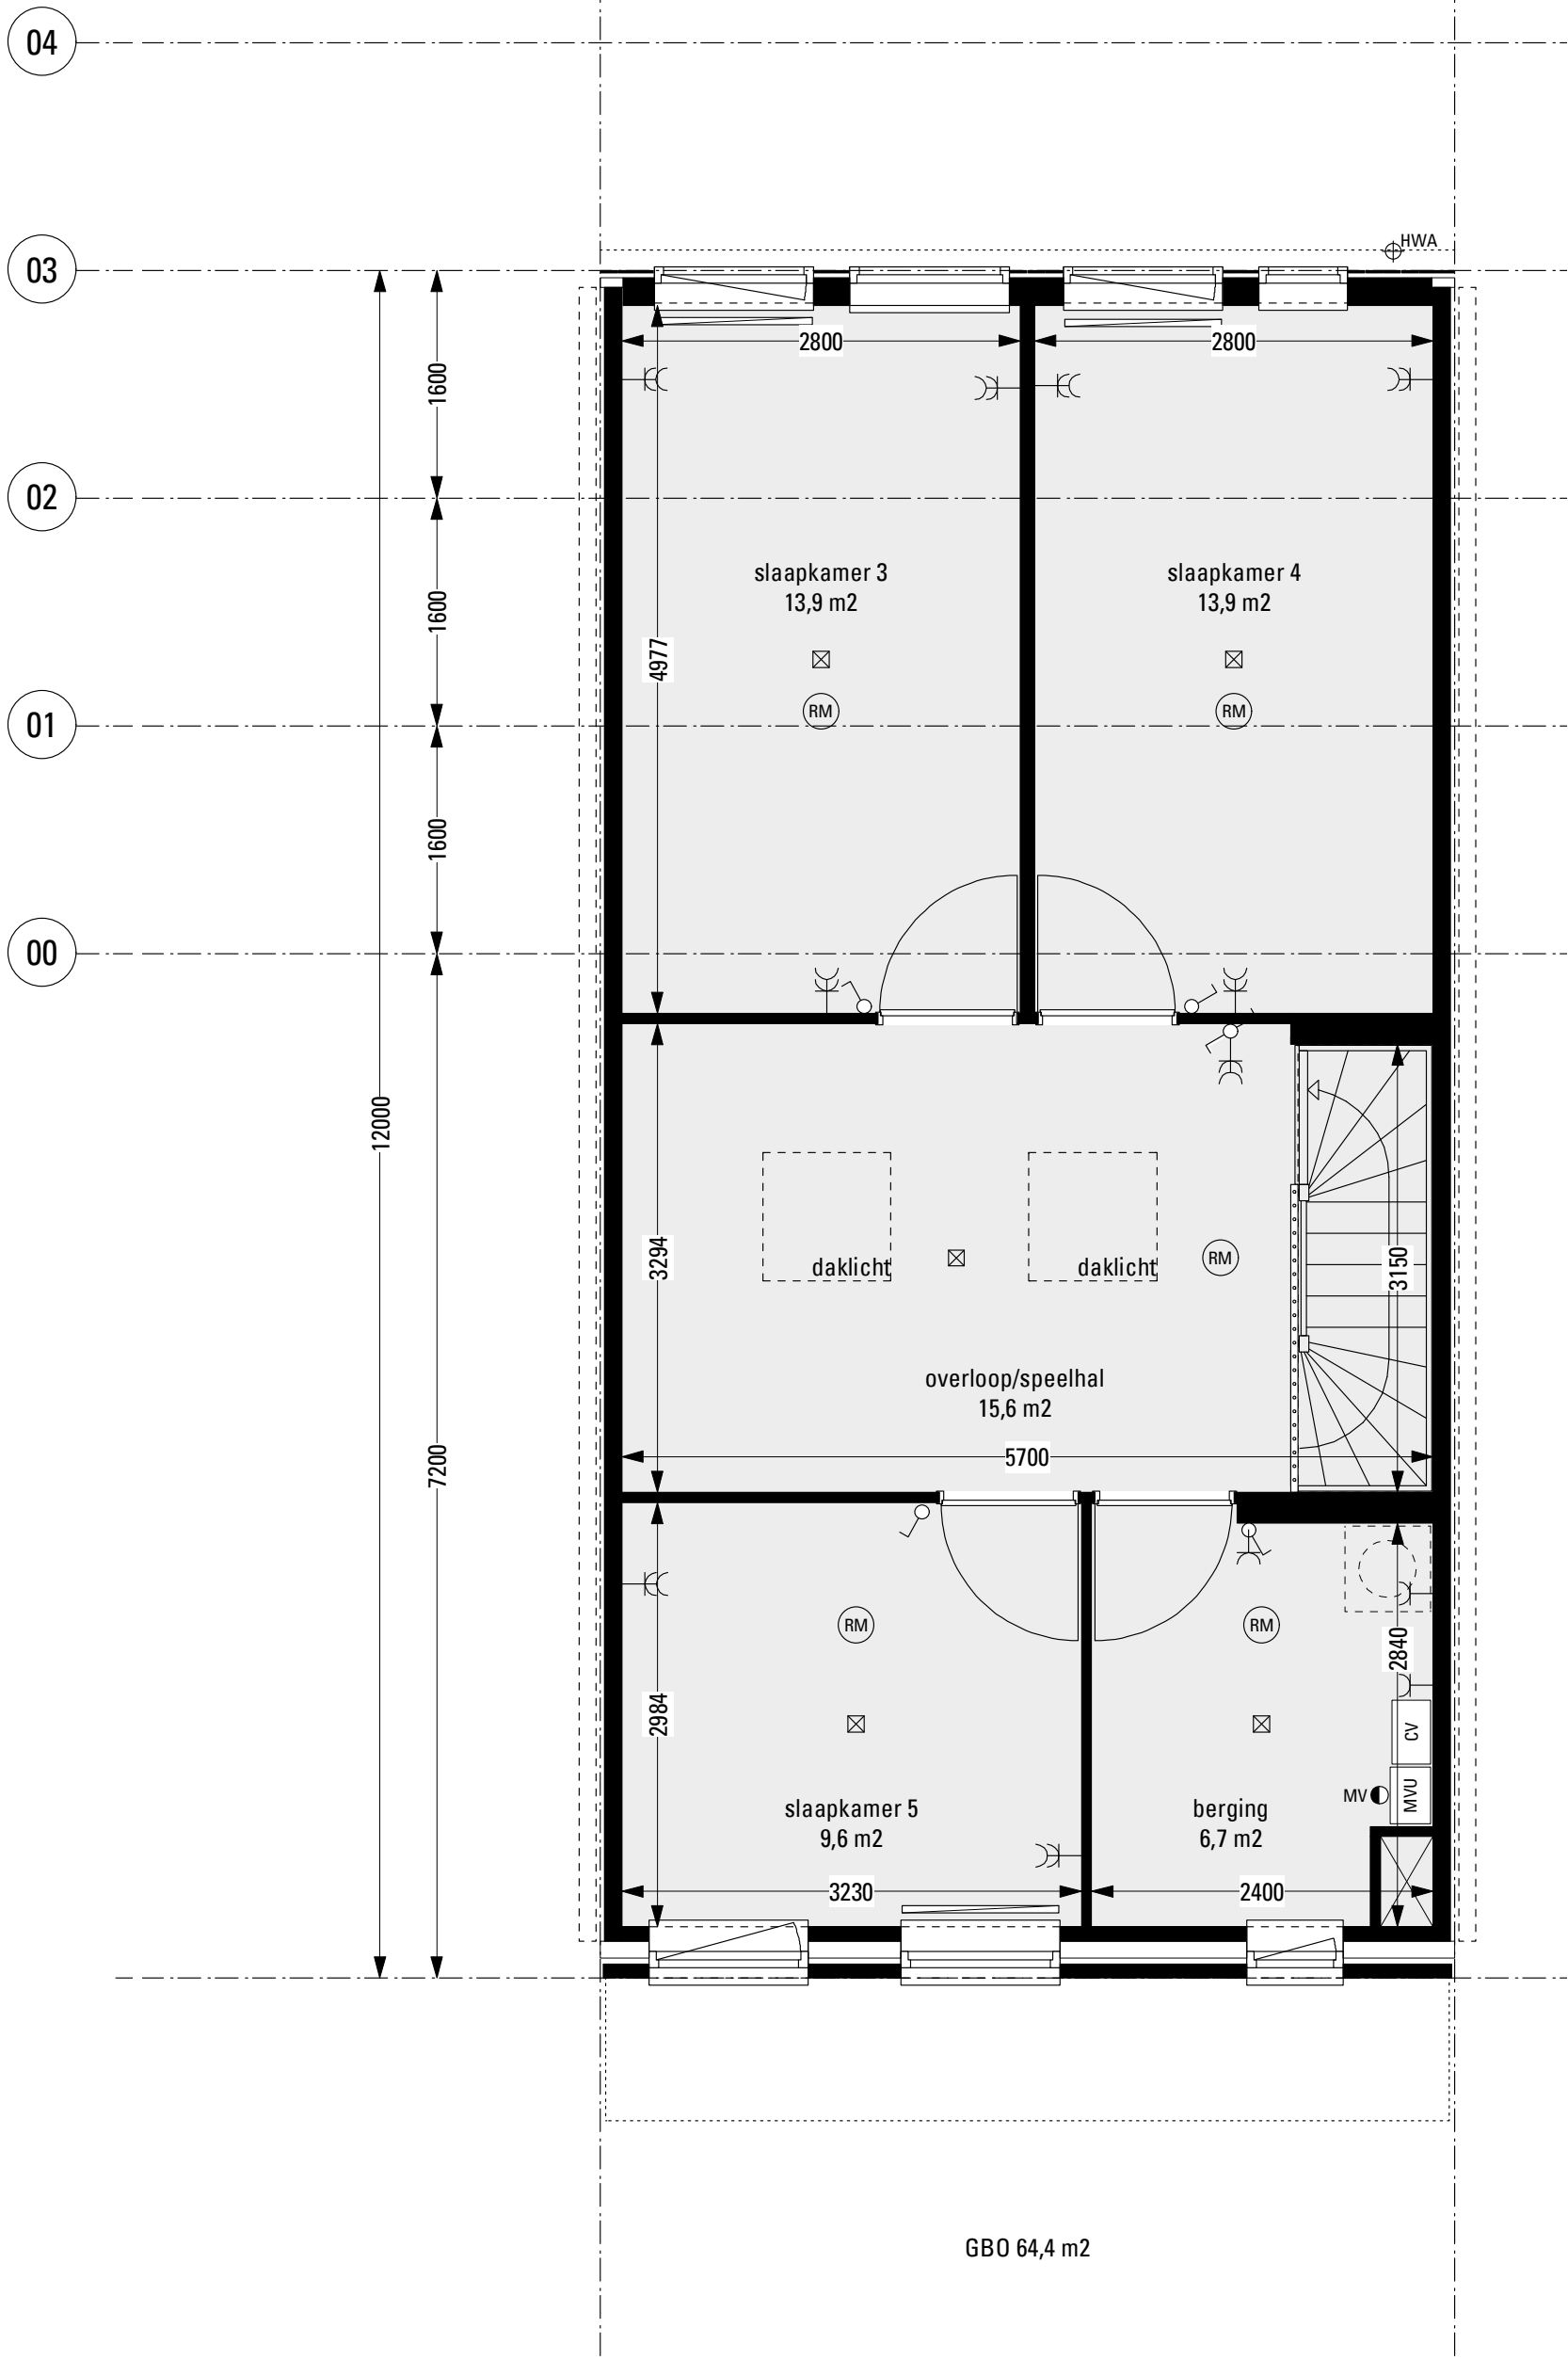


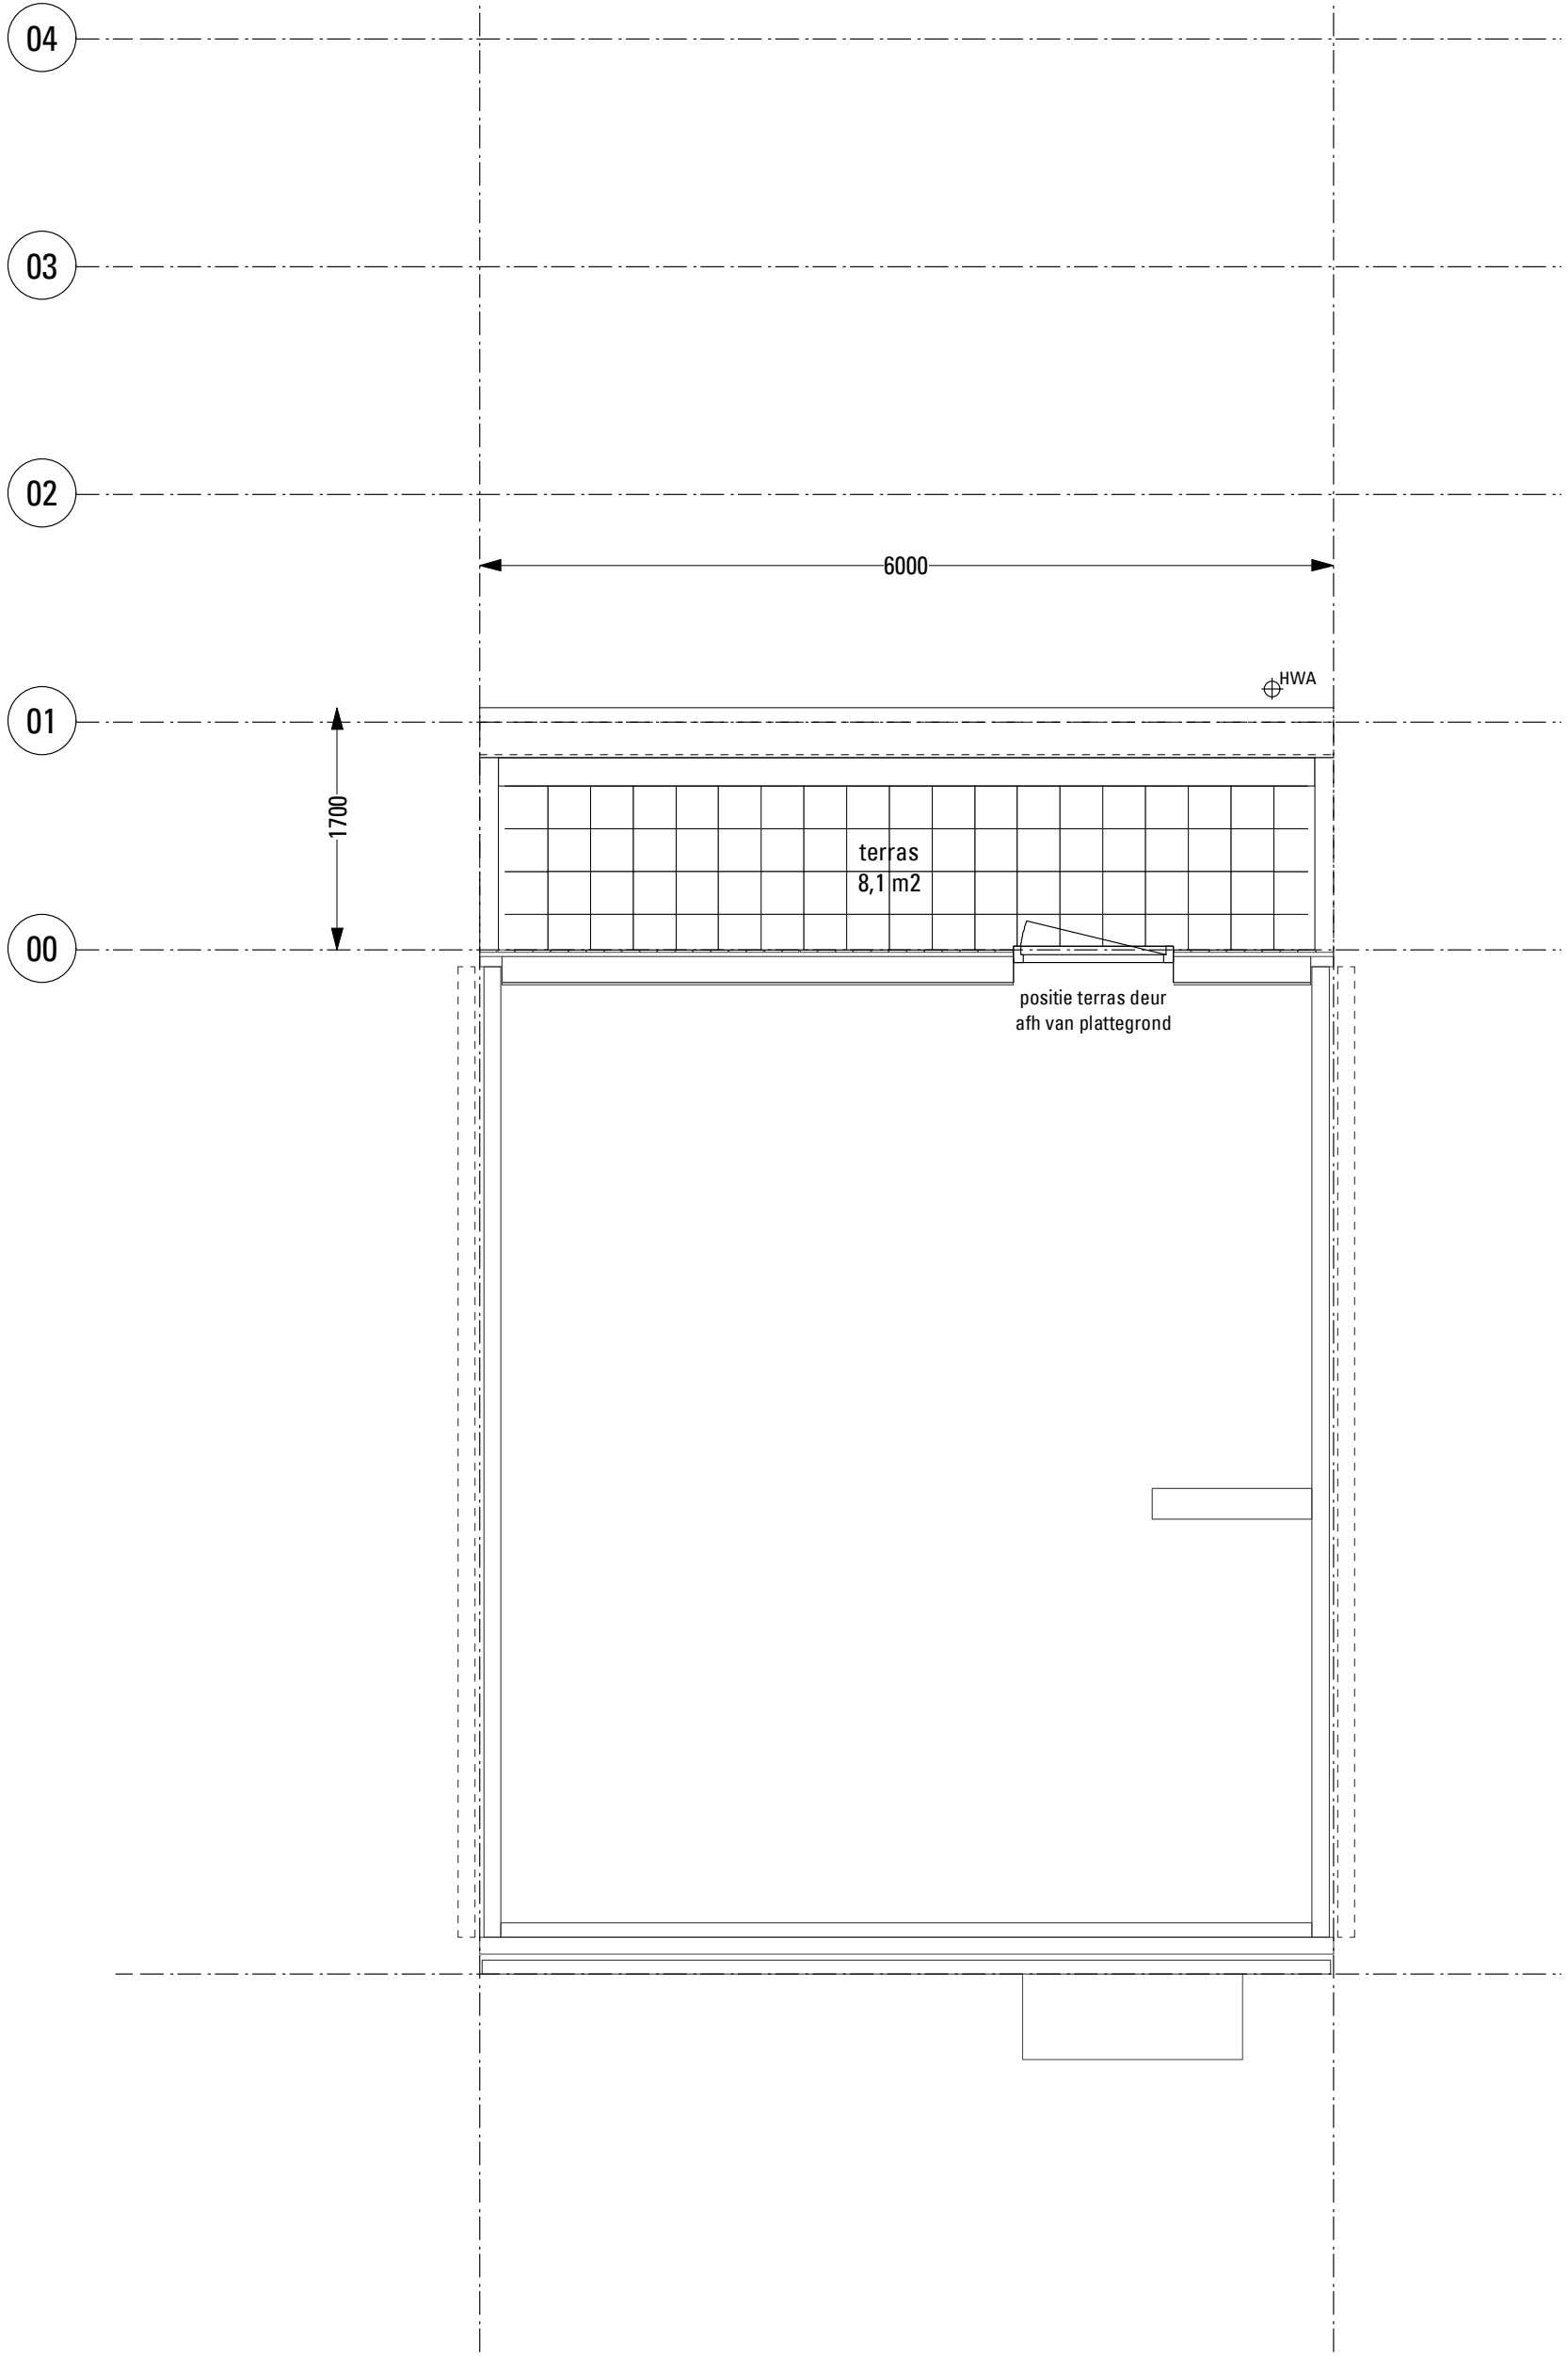

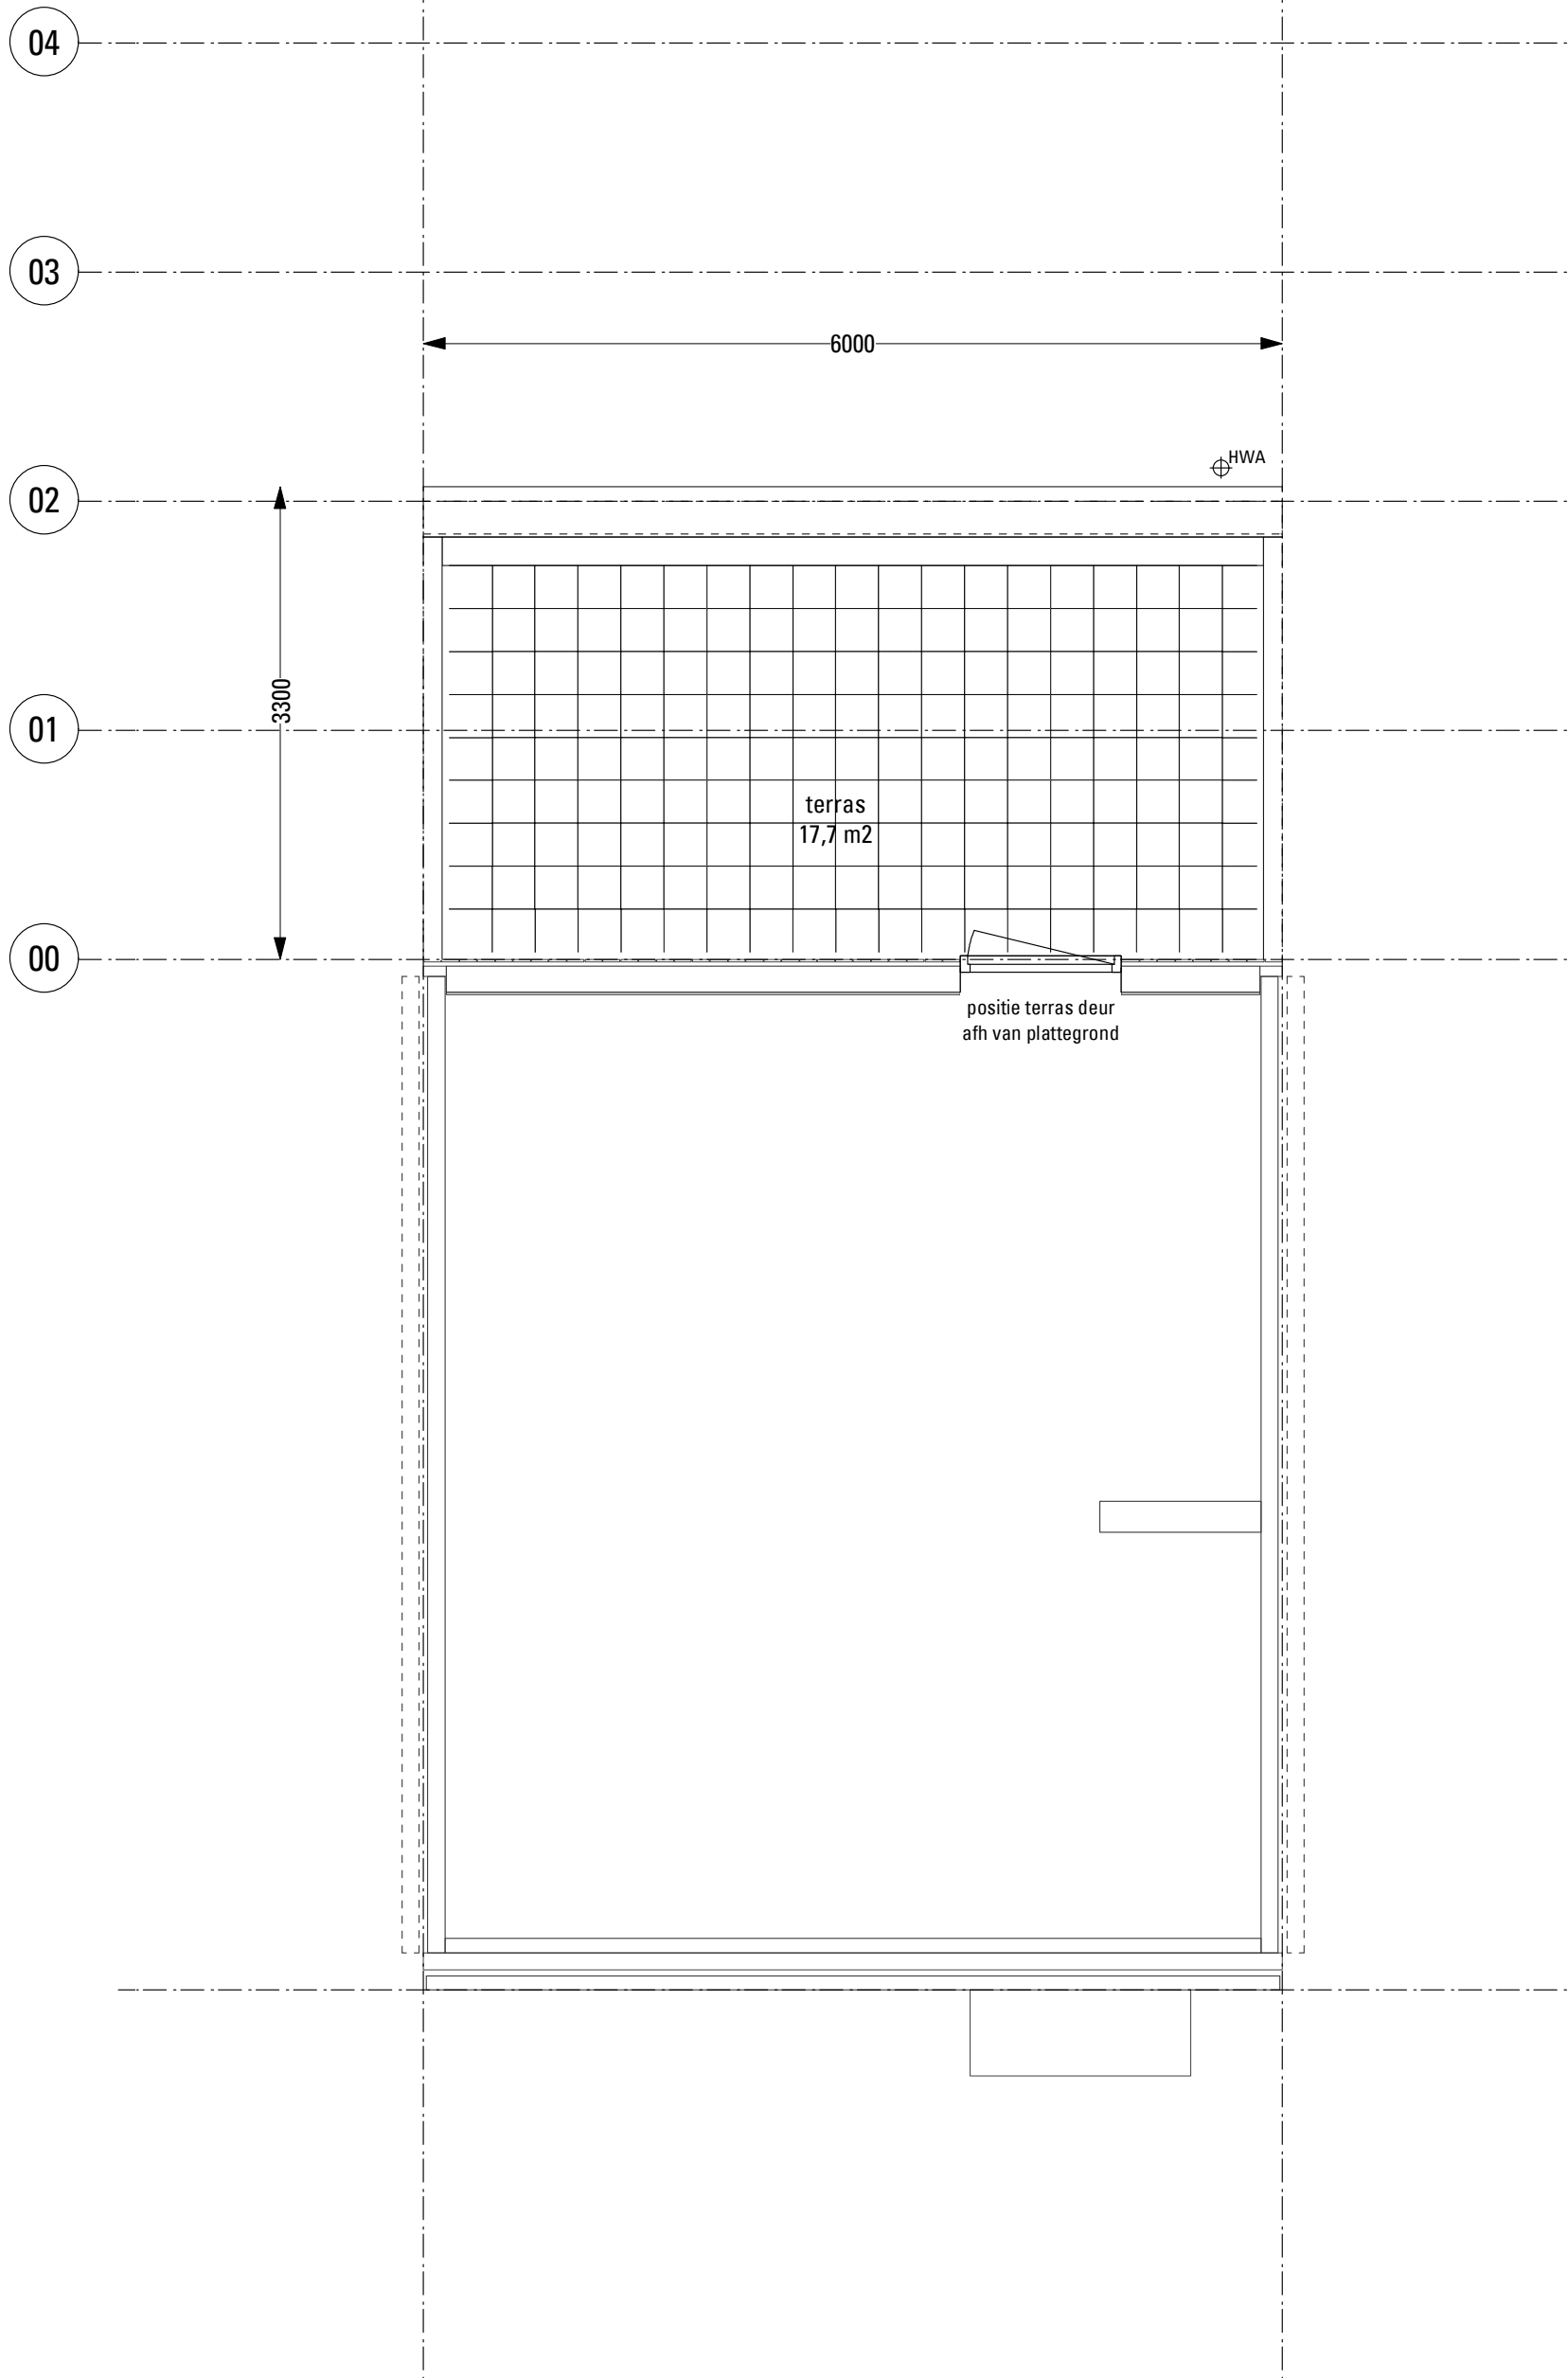

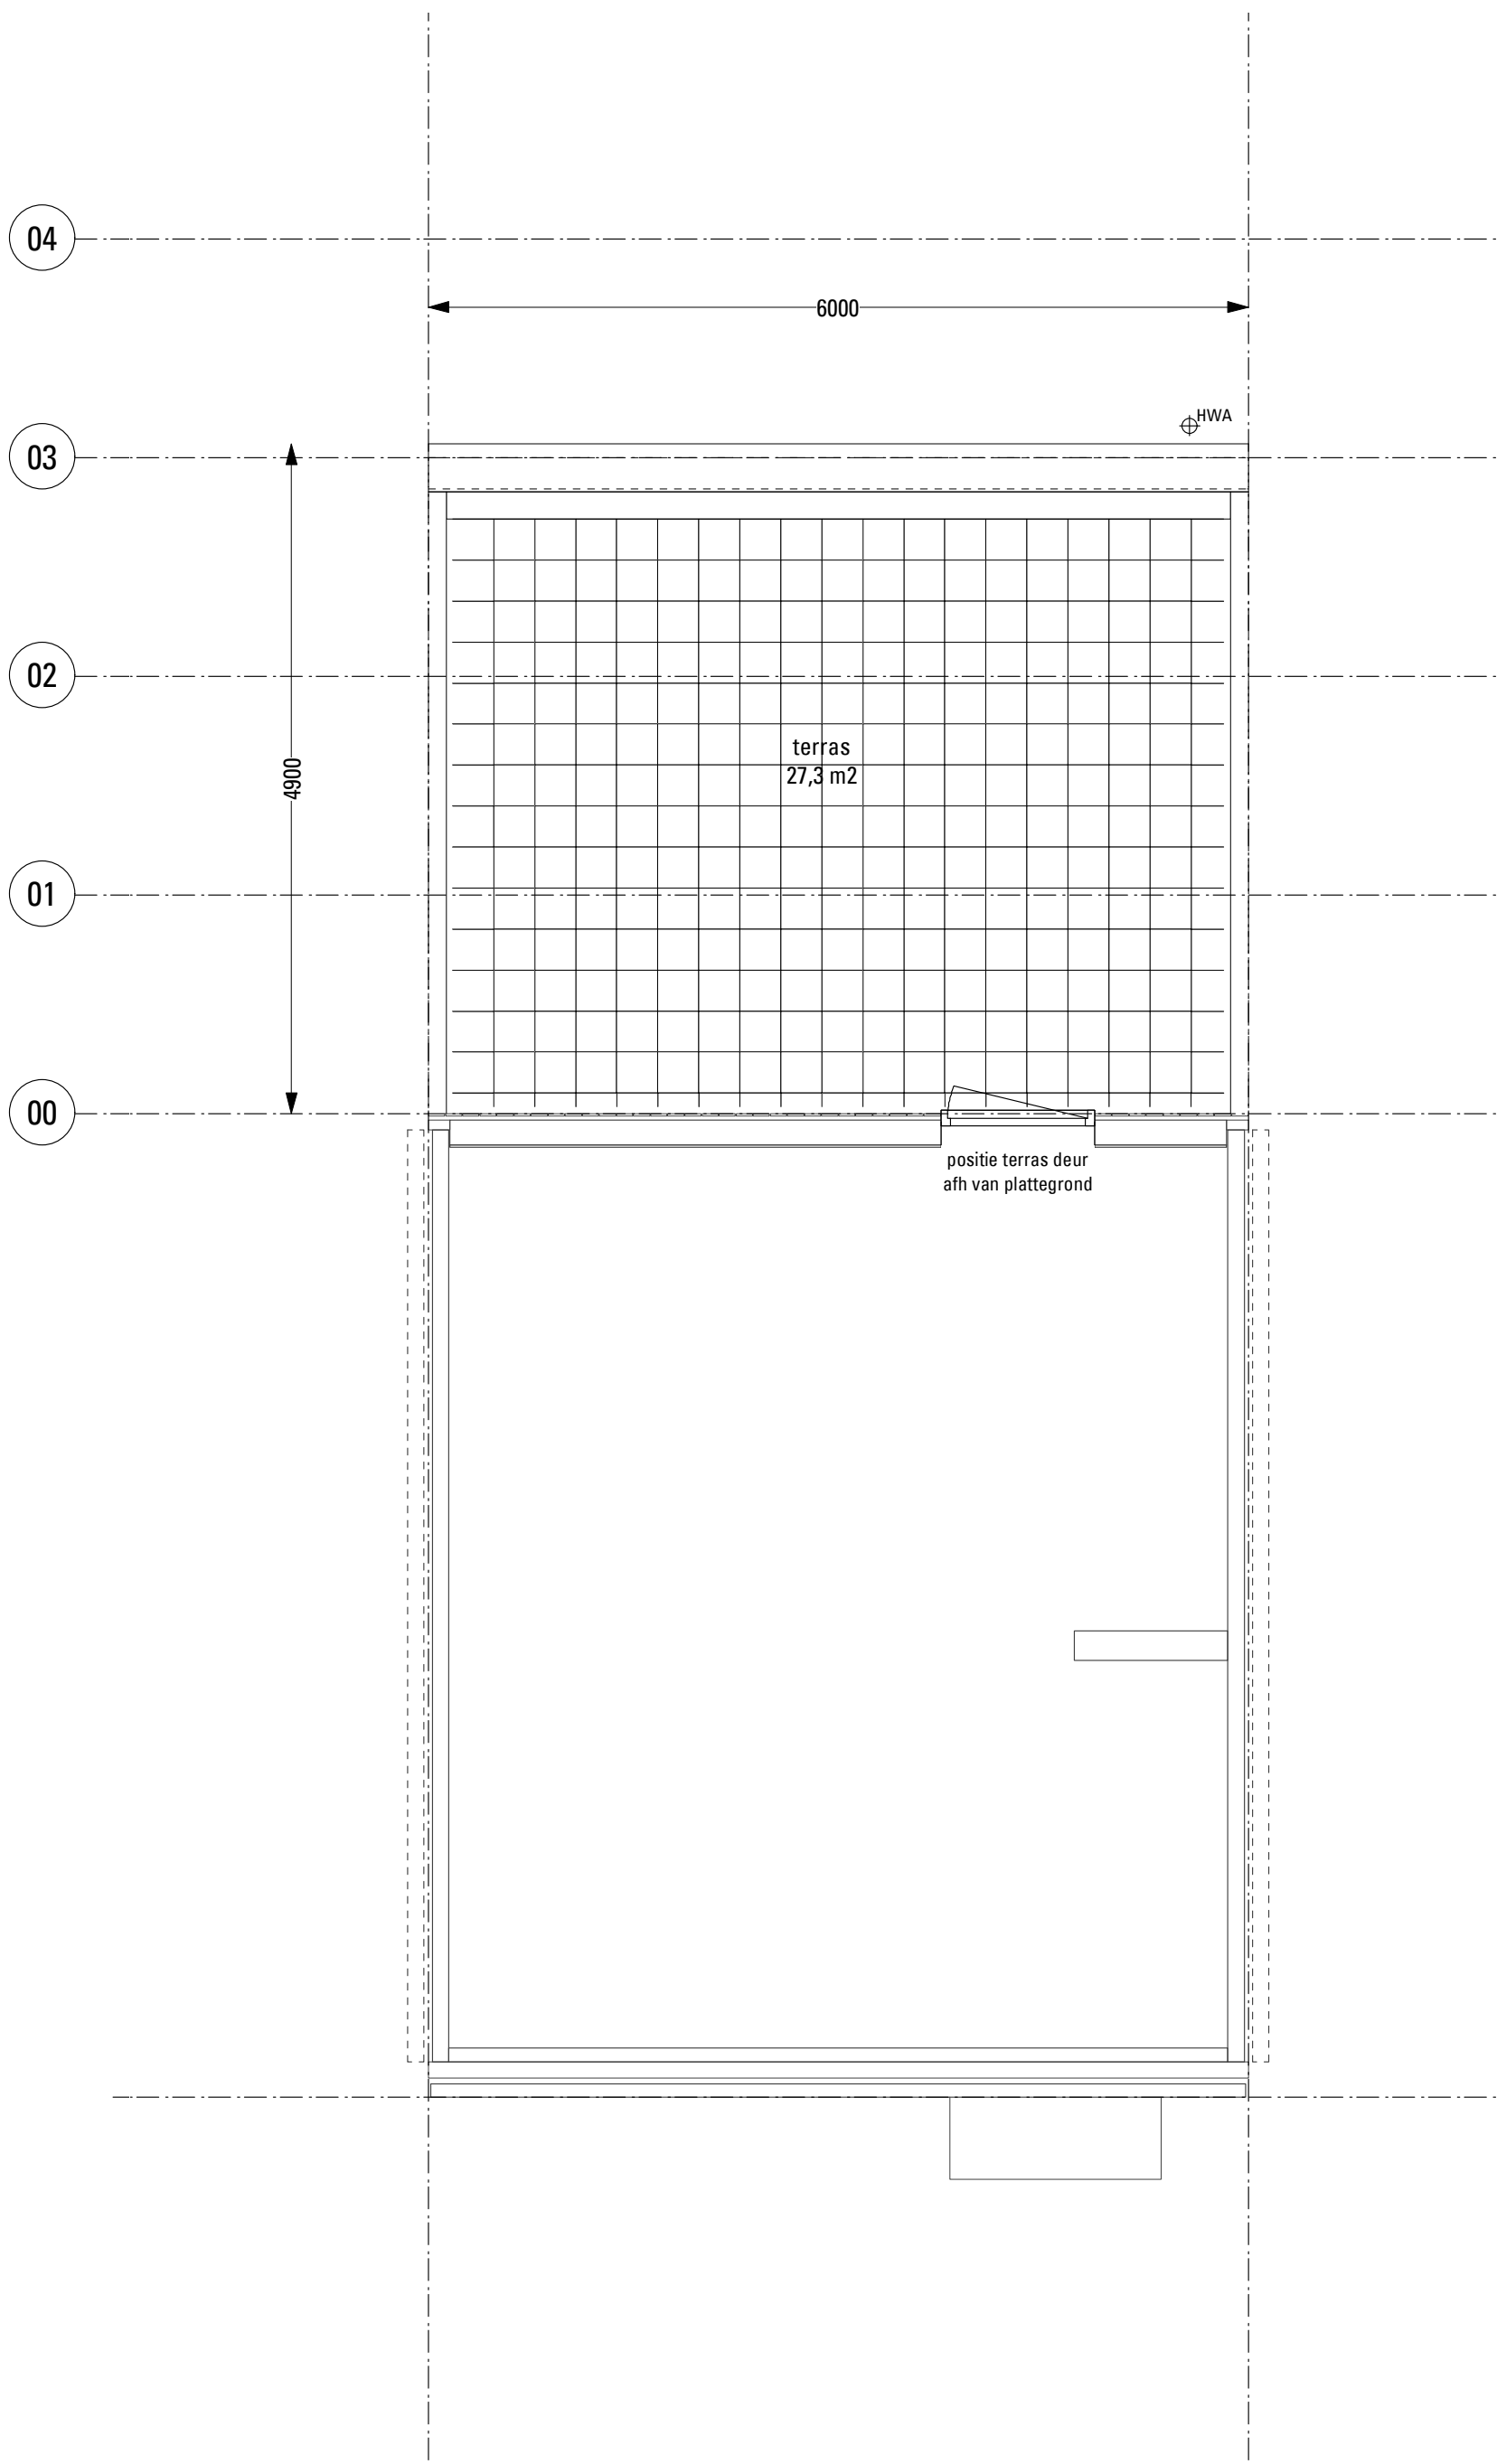



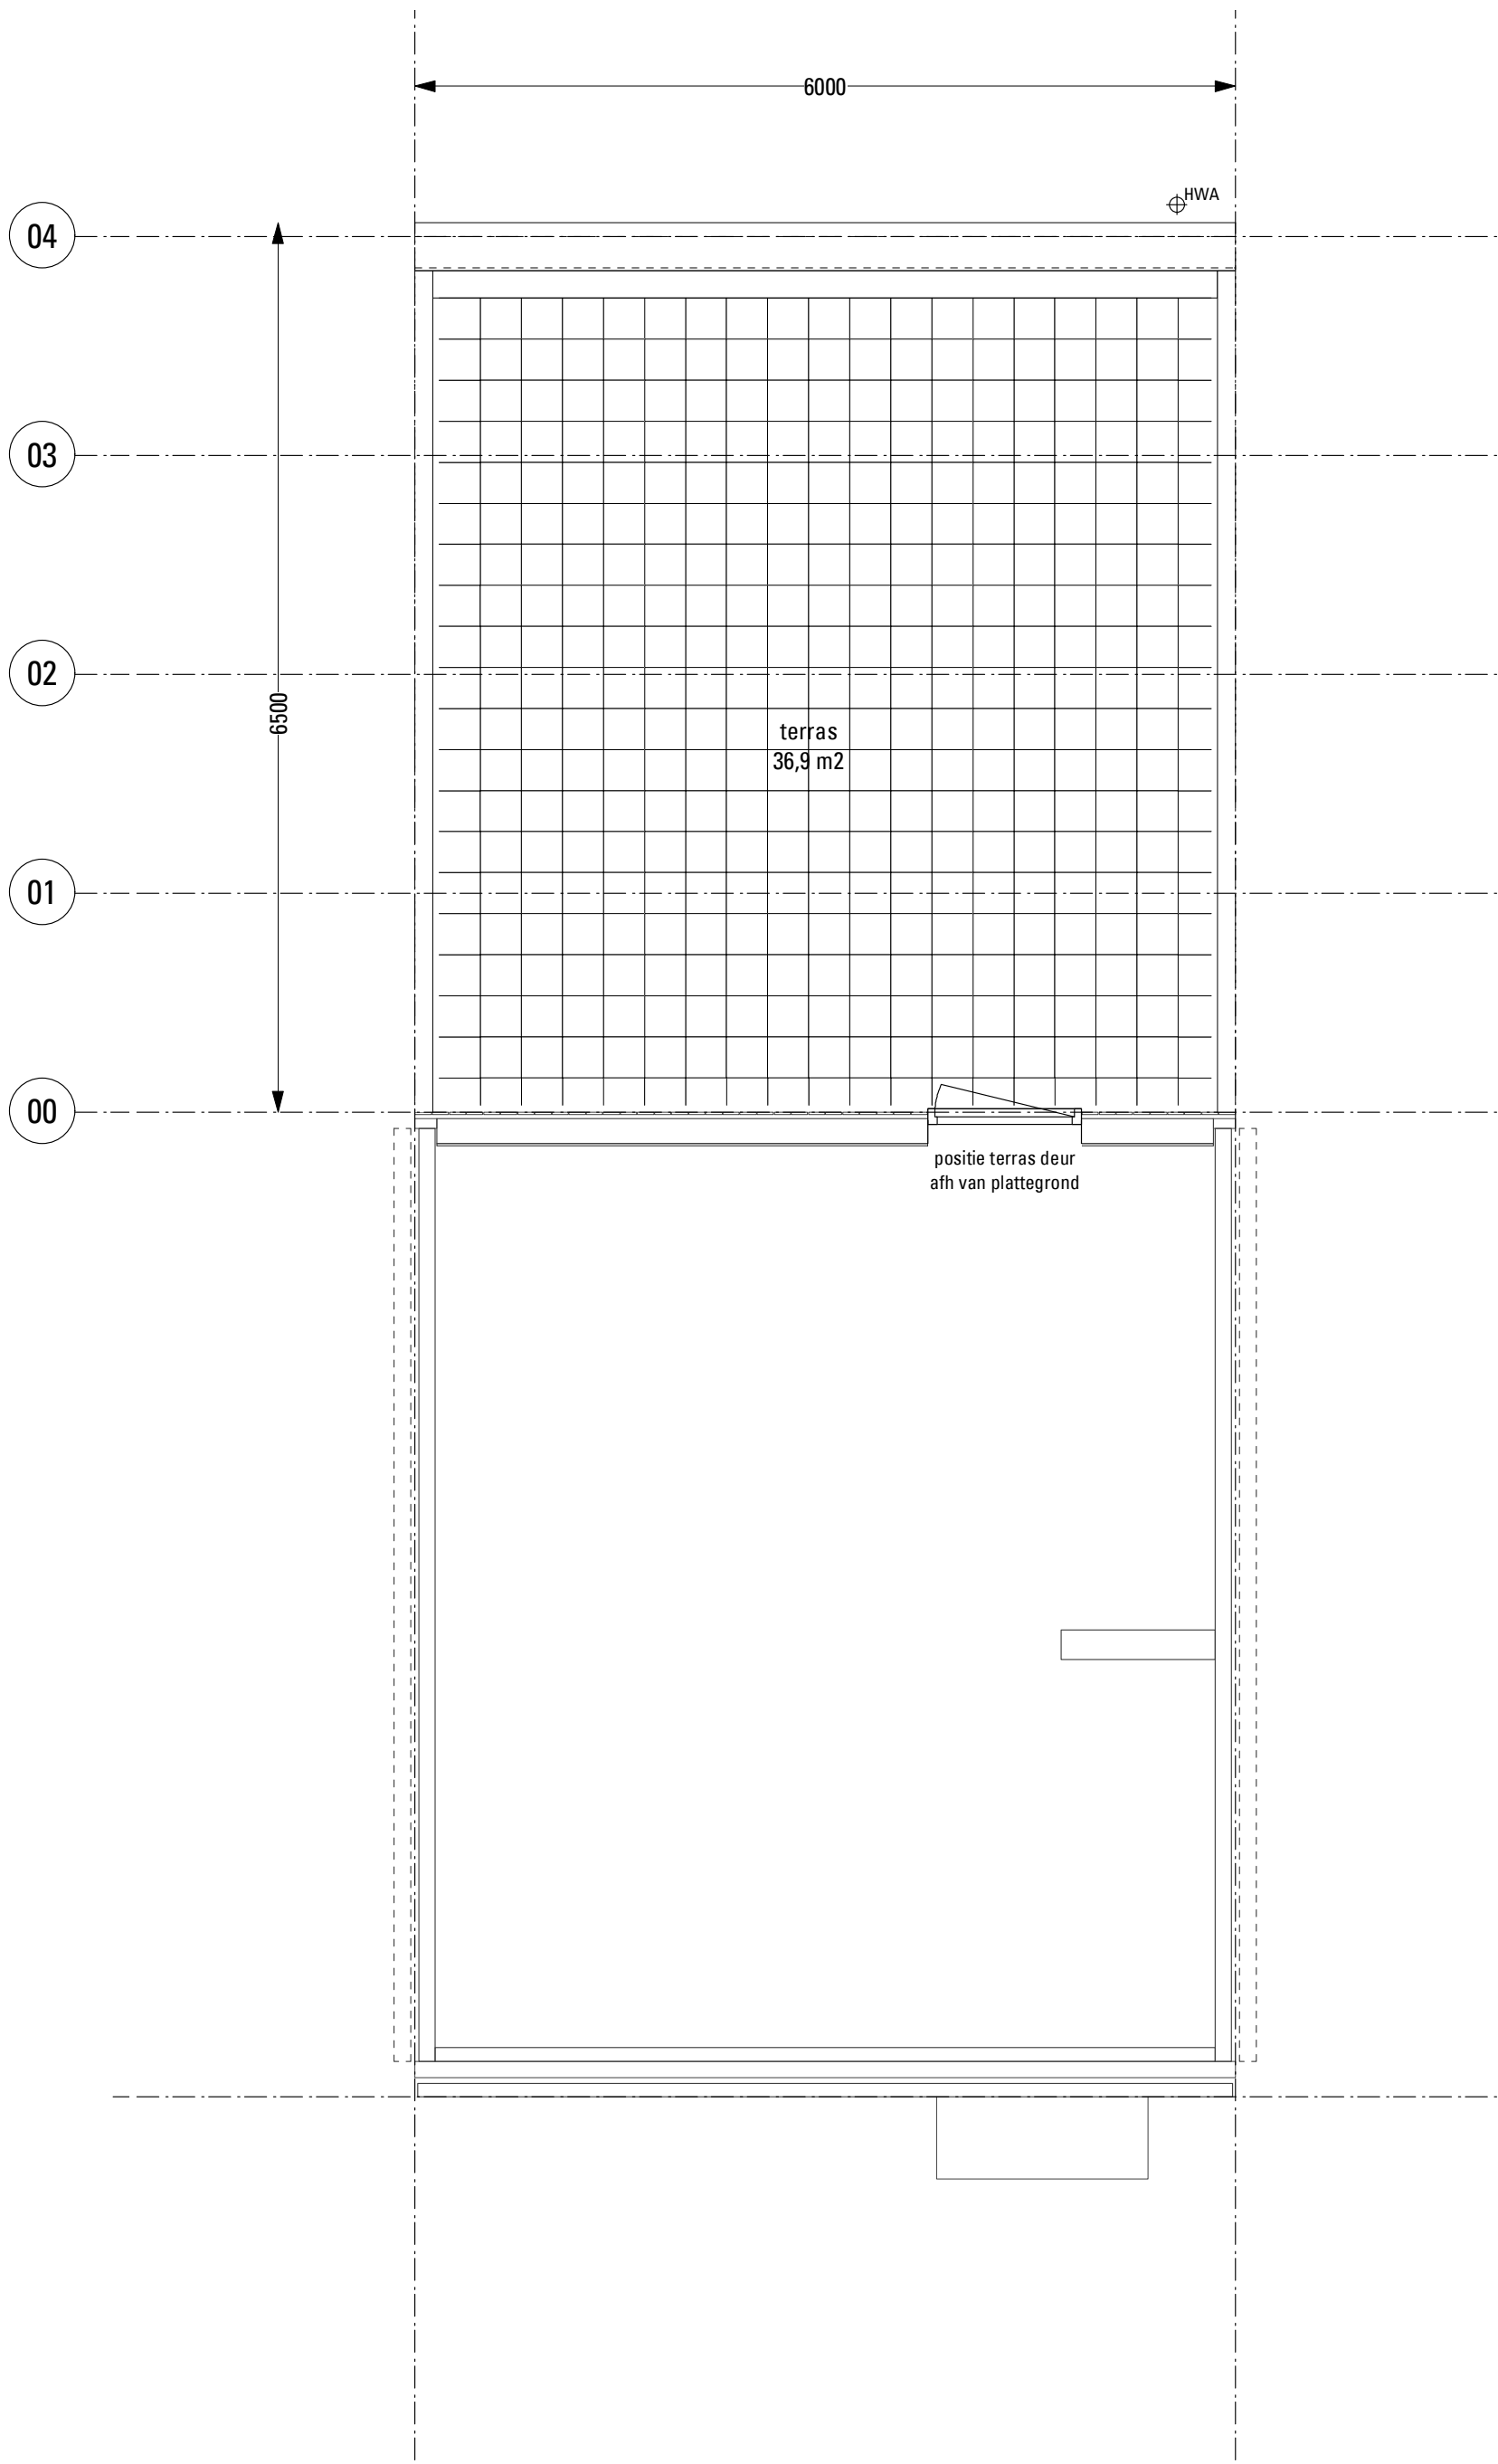

massa

flexwonen 2e fase

nijestee

plattegrond verdieping

rijwoning terras 4 staffels



SCHAAL 1:50


**VK 228**

22 AUGUSTUS 2008

04

03

02

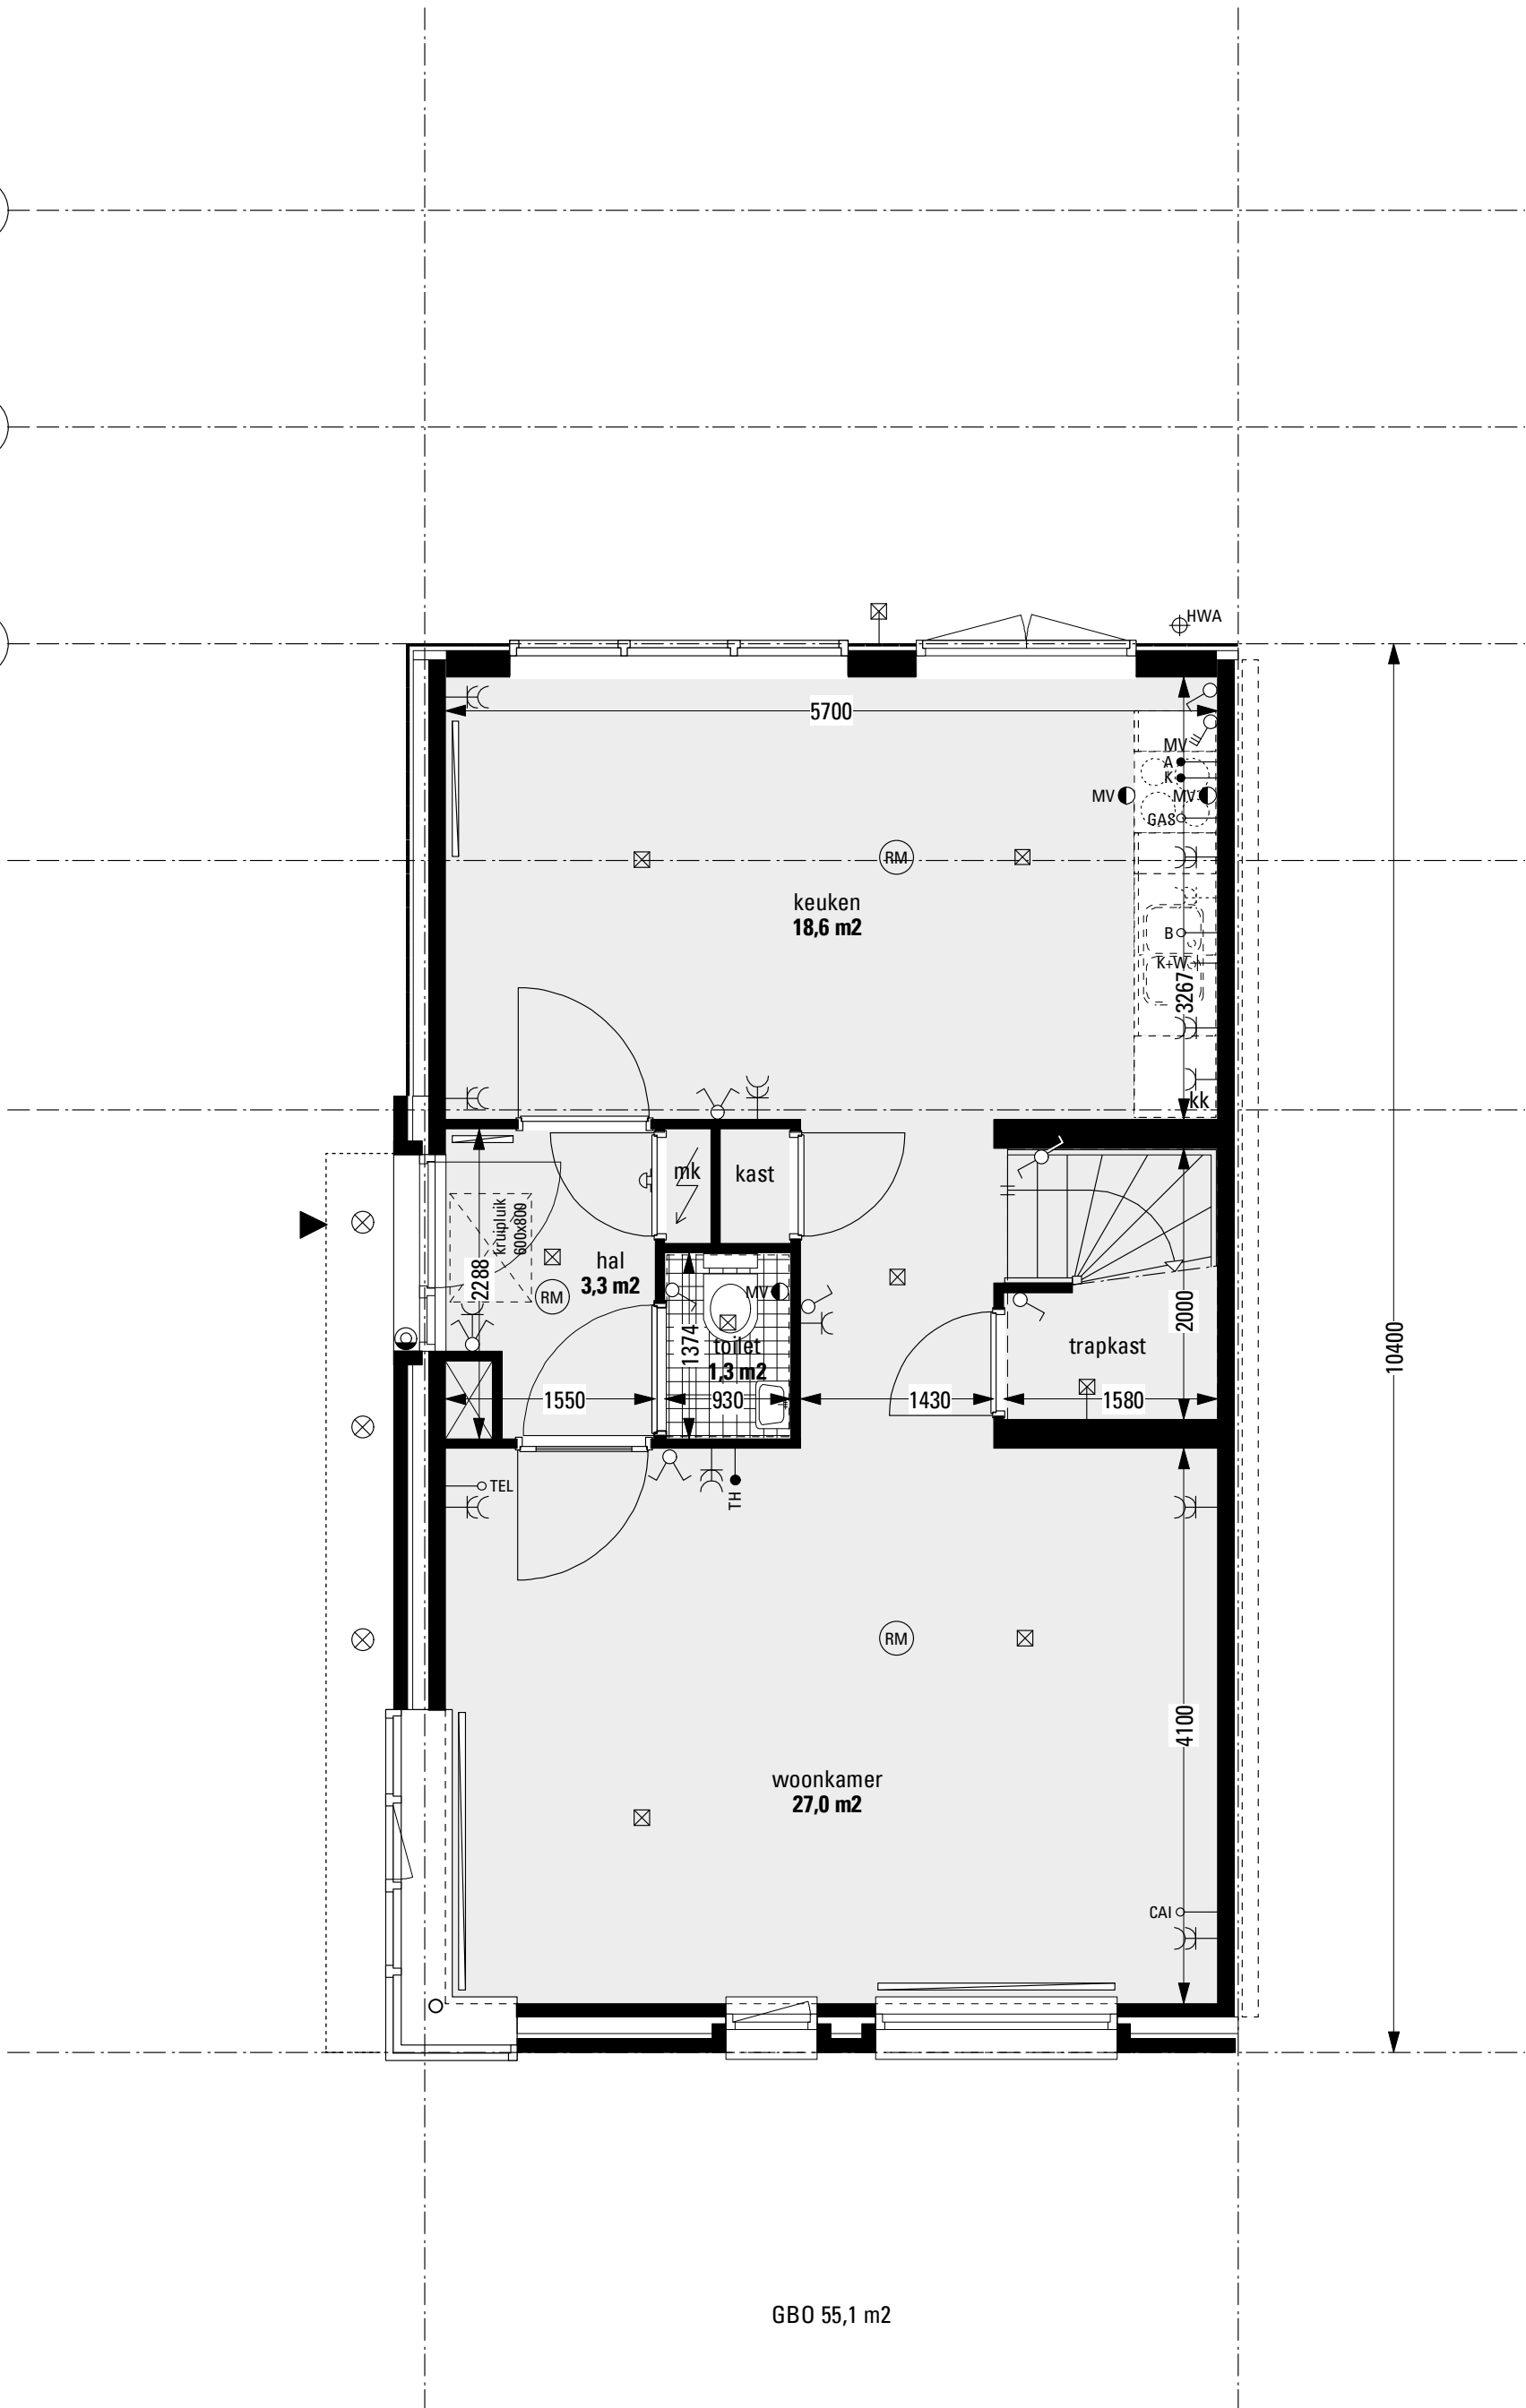

GBO 55,1 m2



massa

flexwonen 2e fase  
nijestee

plattegrond begane grond  
zijwoning basis 0.0


500 1000 1500 millimeters 2500  
SCHAAL 1:50

VK 230  
22 AUGUSTUS 2008

04

03

02

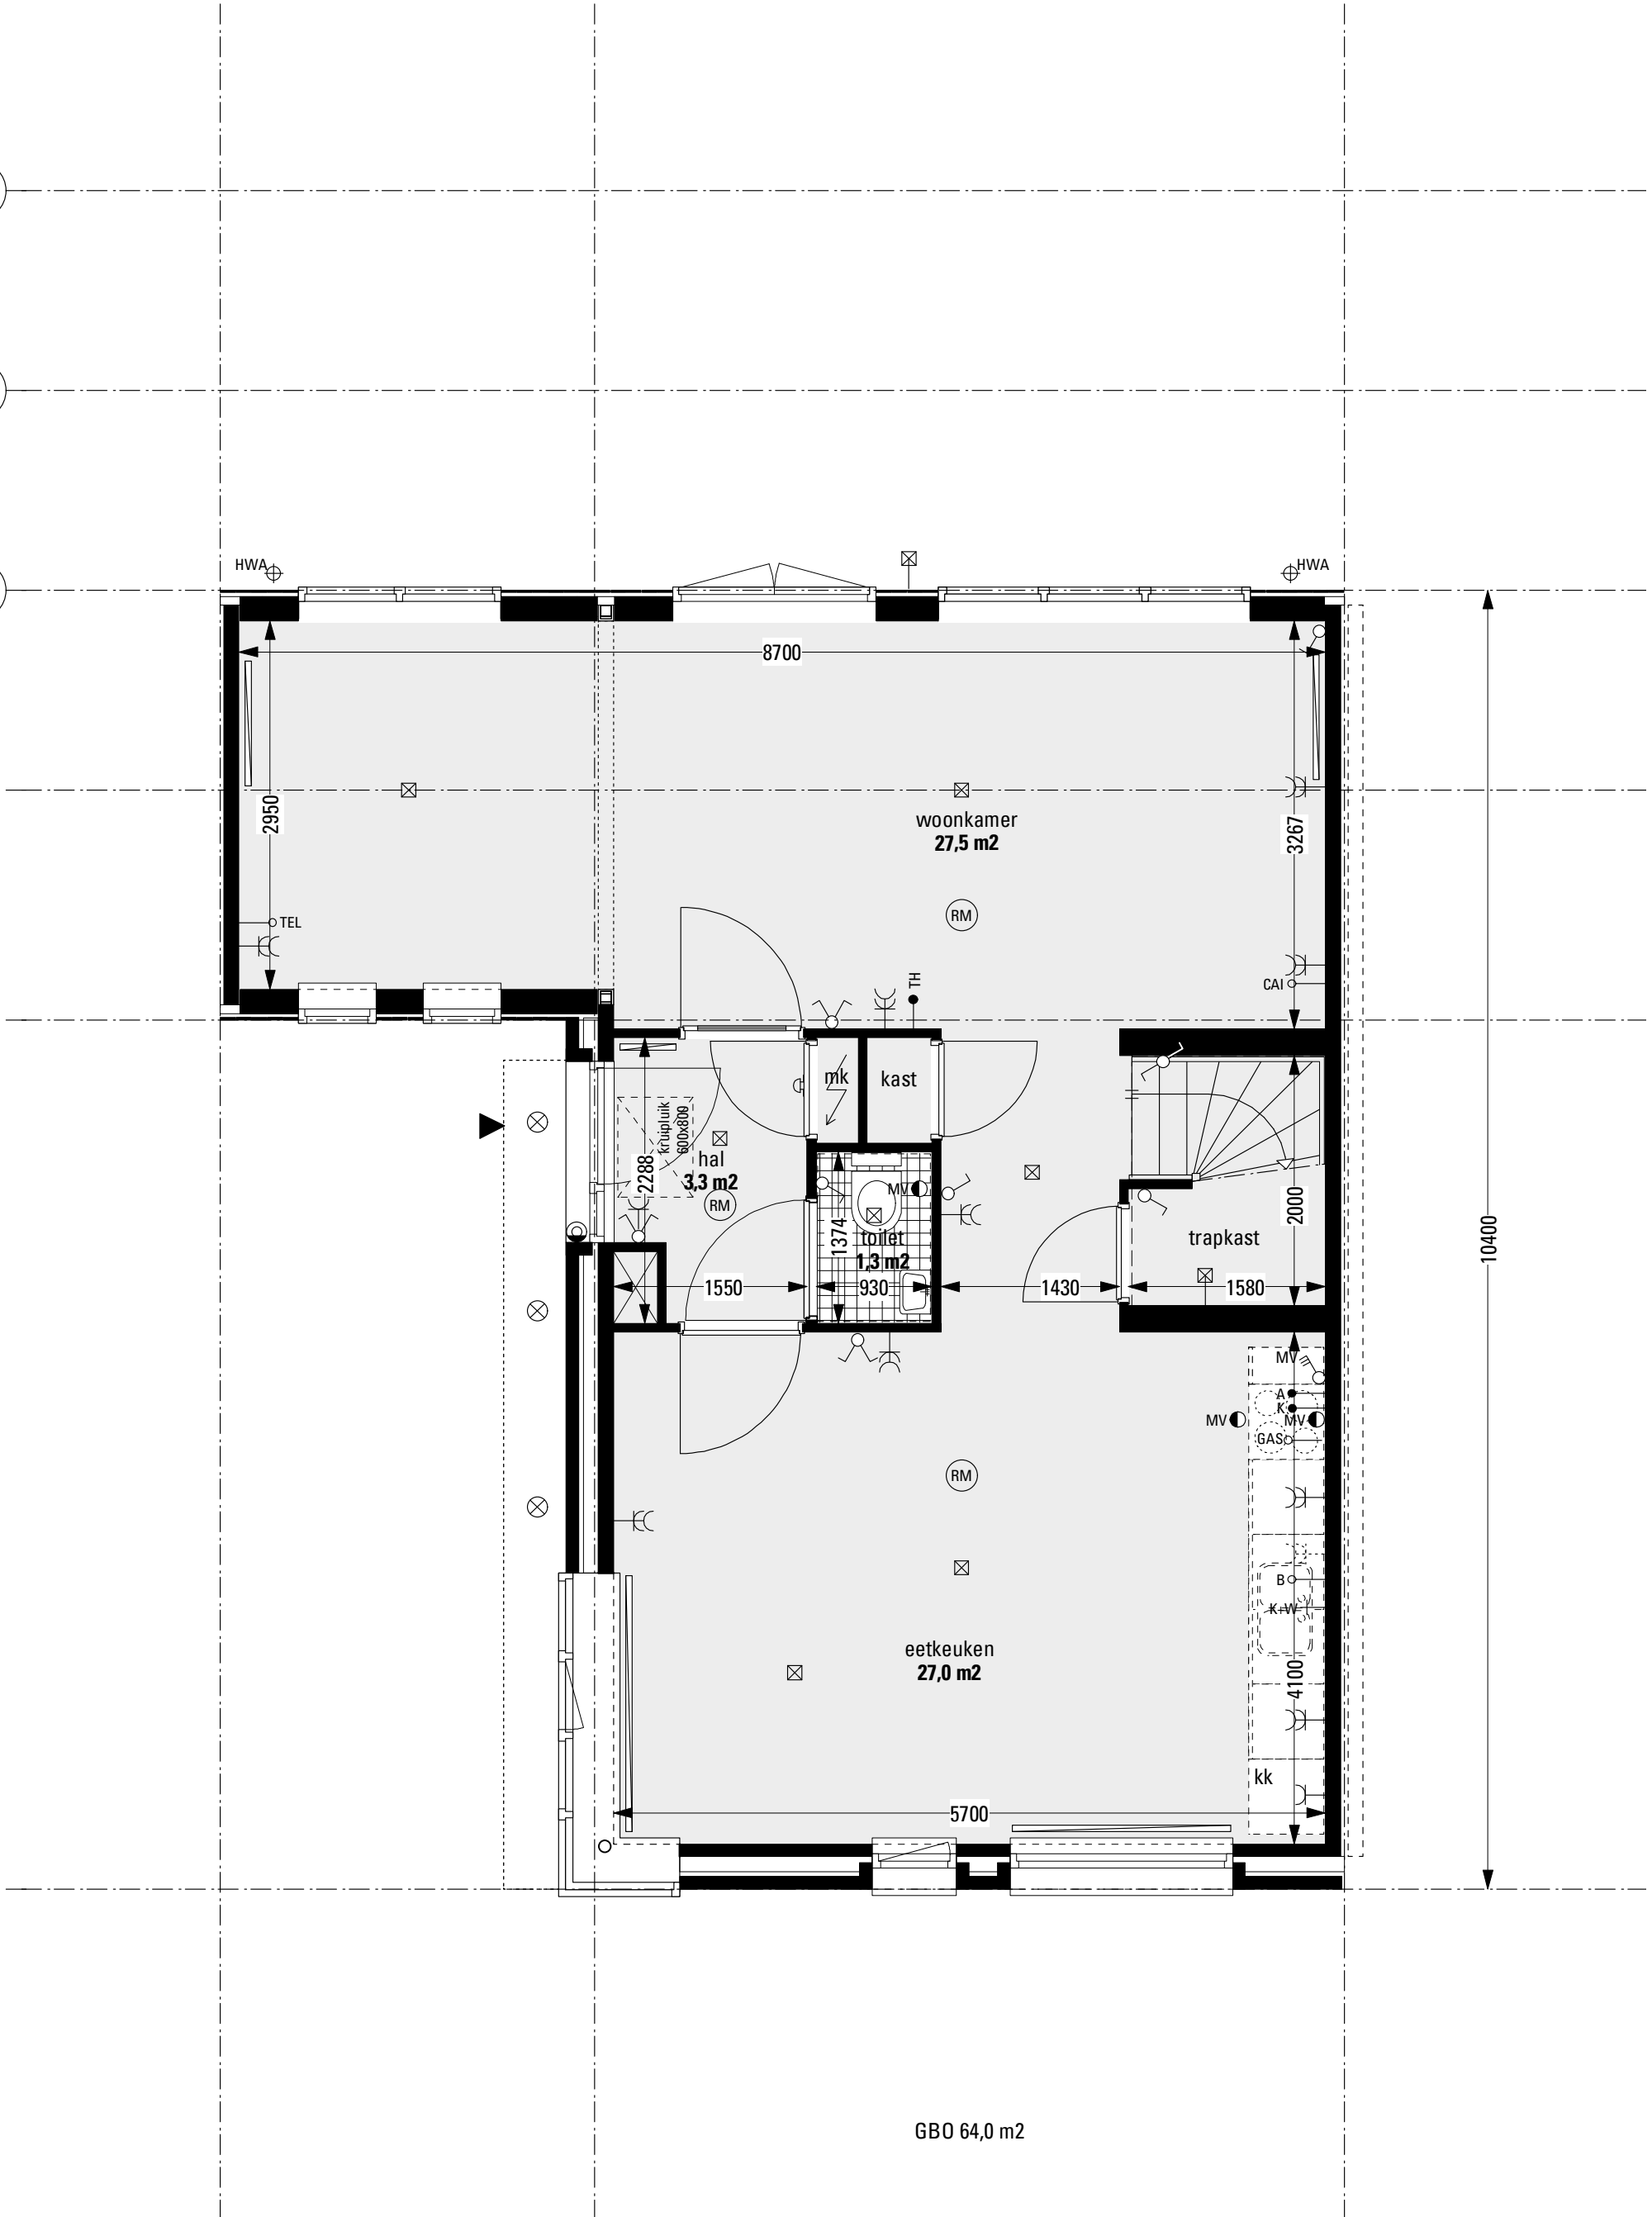

flexwonen 2e fase  
nijestee

plattegrond begane grond  
zijwoning 0.0z


500 1000 1500 millimeters 2500  
SCHAAL 1:50

**VK 231**  
22 AUGUSTUS 2008

04

03

02

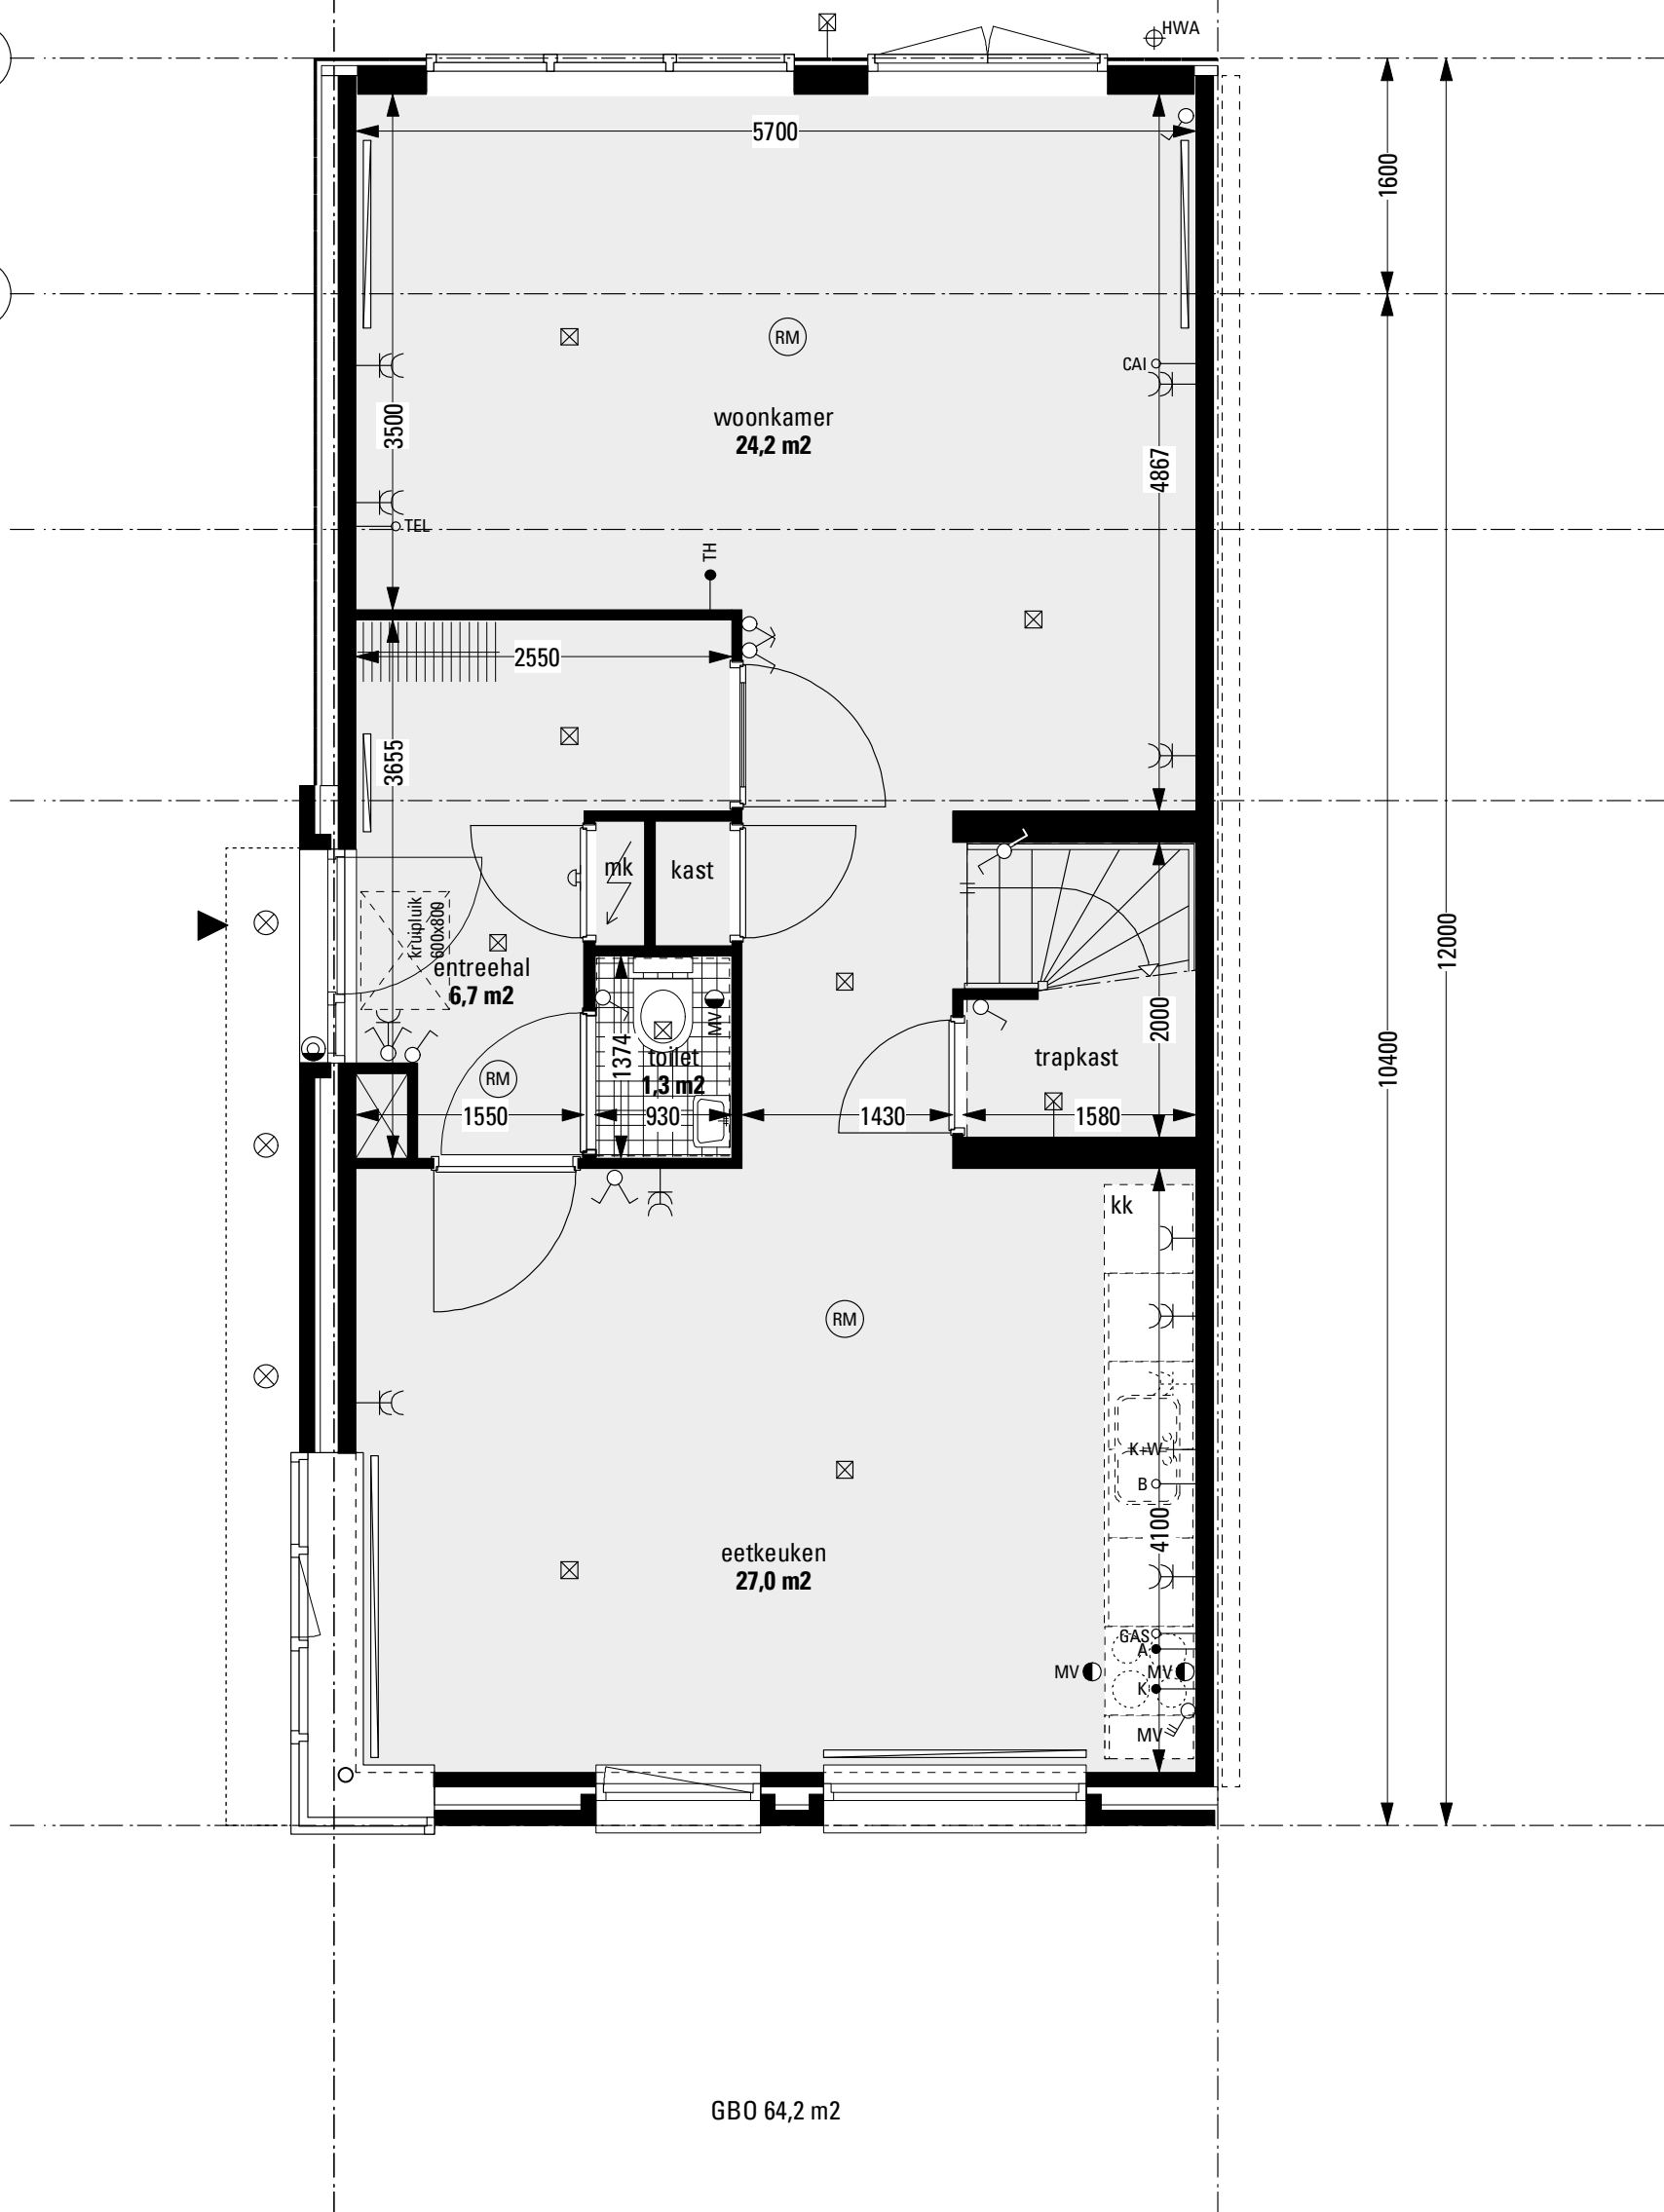

GBO 64,2 m2



flexwonen 2e fase  
nijestee

plattegrond begane grond  
zijwoning 0.1


500 1000 1500 millimeters 2500  
SCHAAL 1:50

**VK 232**  
22 AUGUSTUS 2008


04

03

02

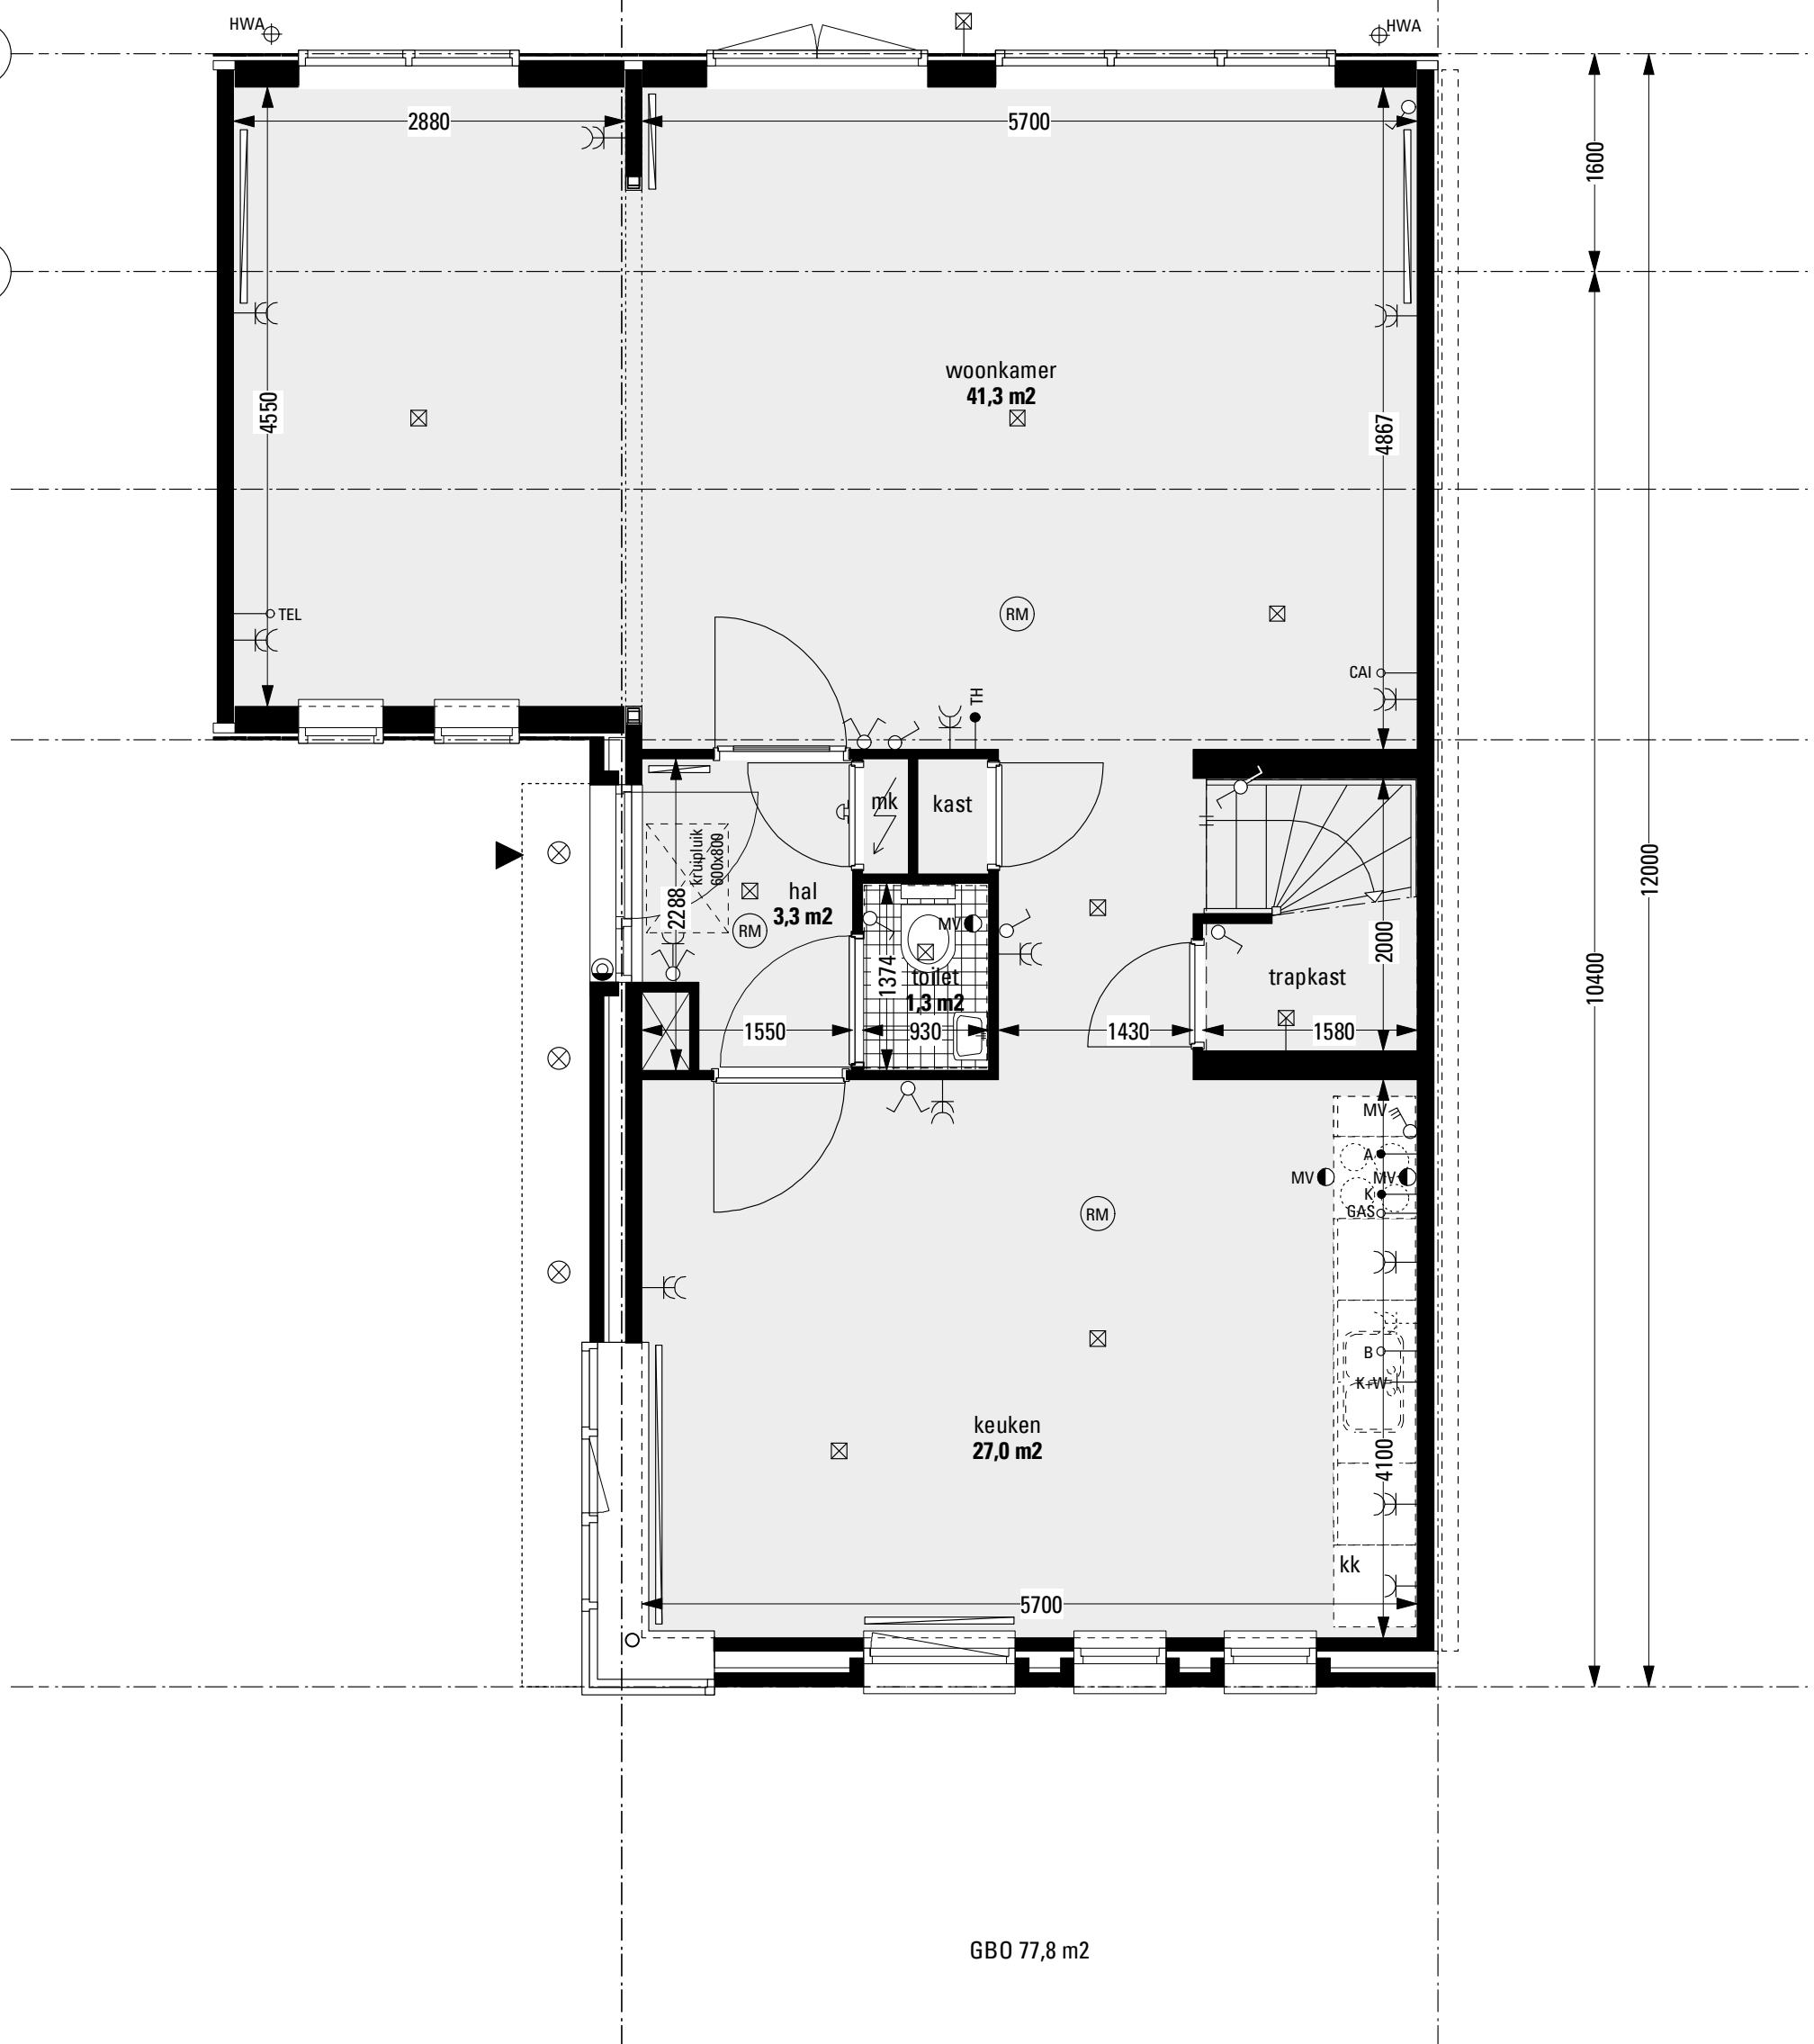


GBO 77,8 m2

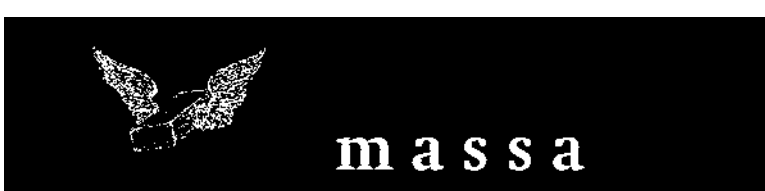


flexwonen 2e fase  
nijestee

plattegrond begane grond  
zijwoning 0.1z

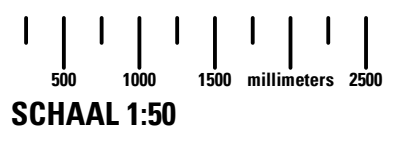

**VK 233**  
22 AUGUSTUS 2008

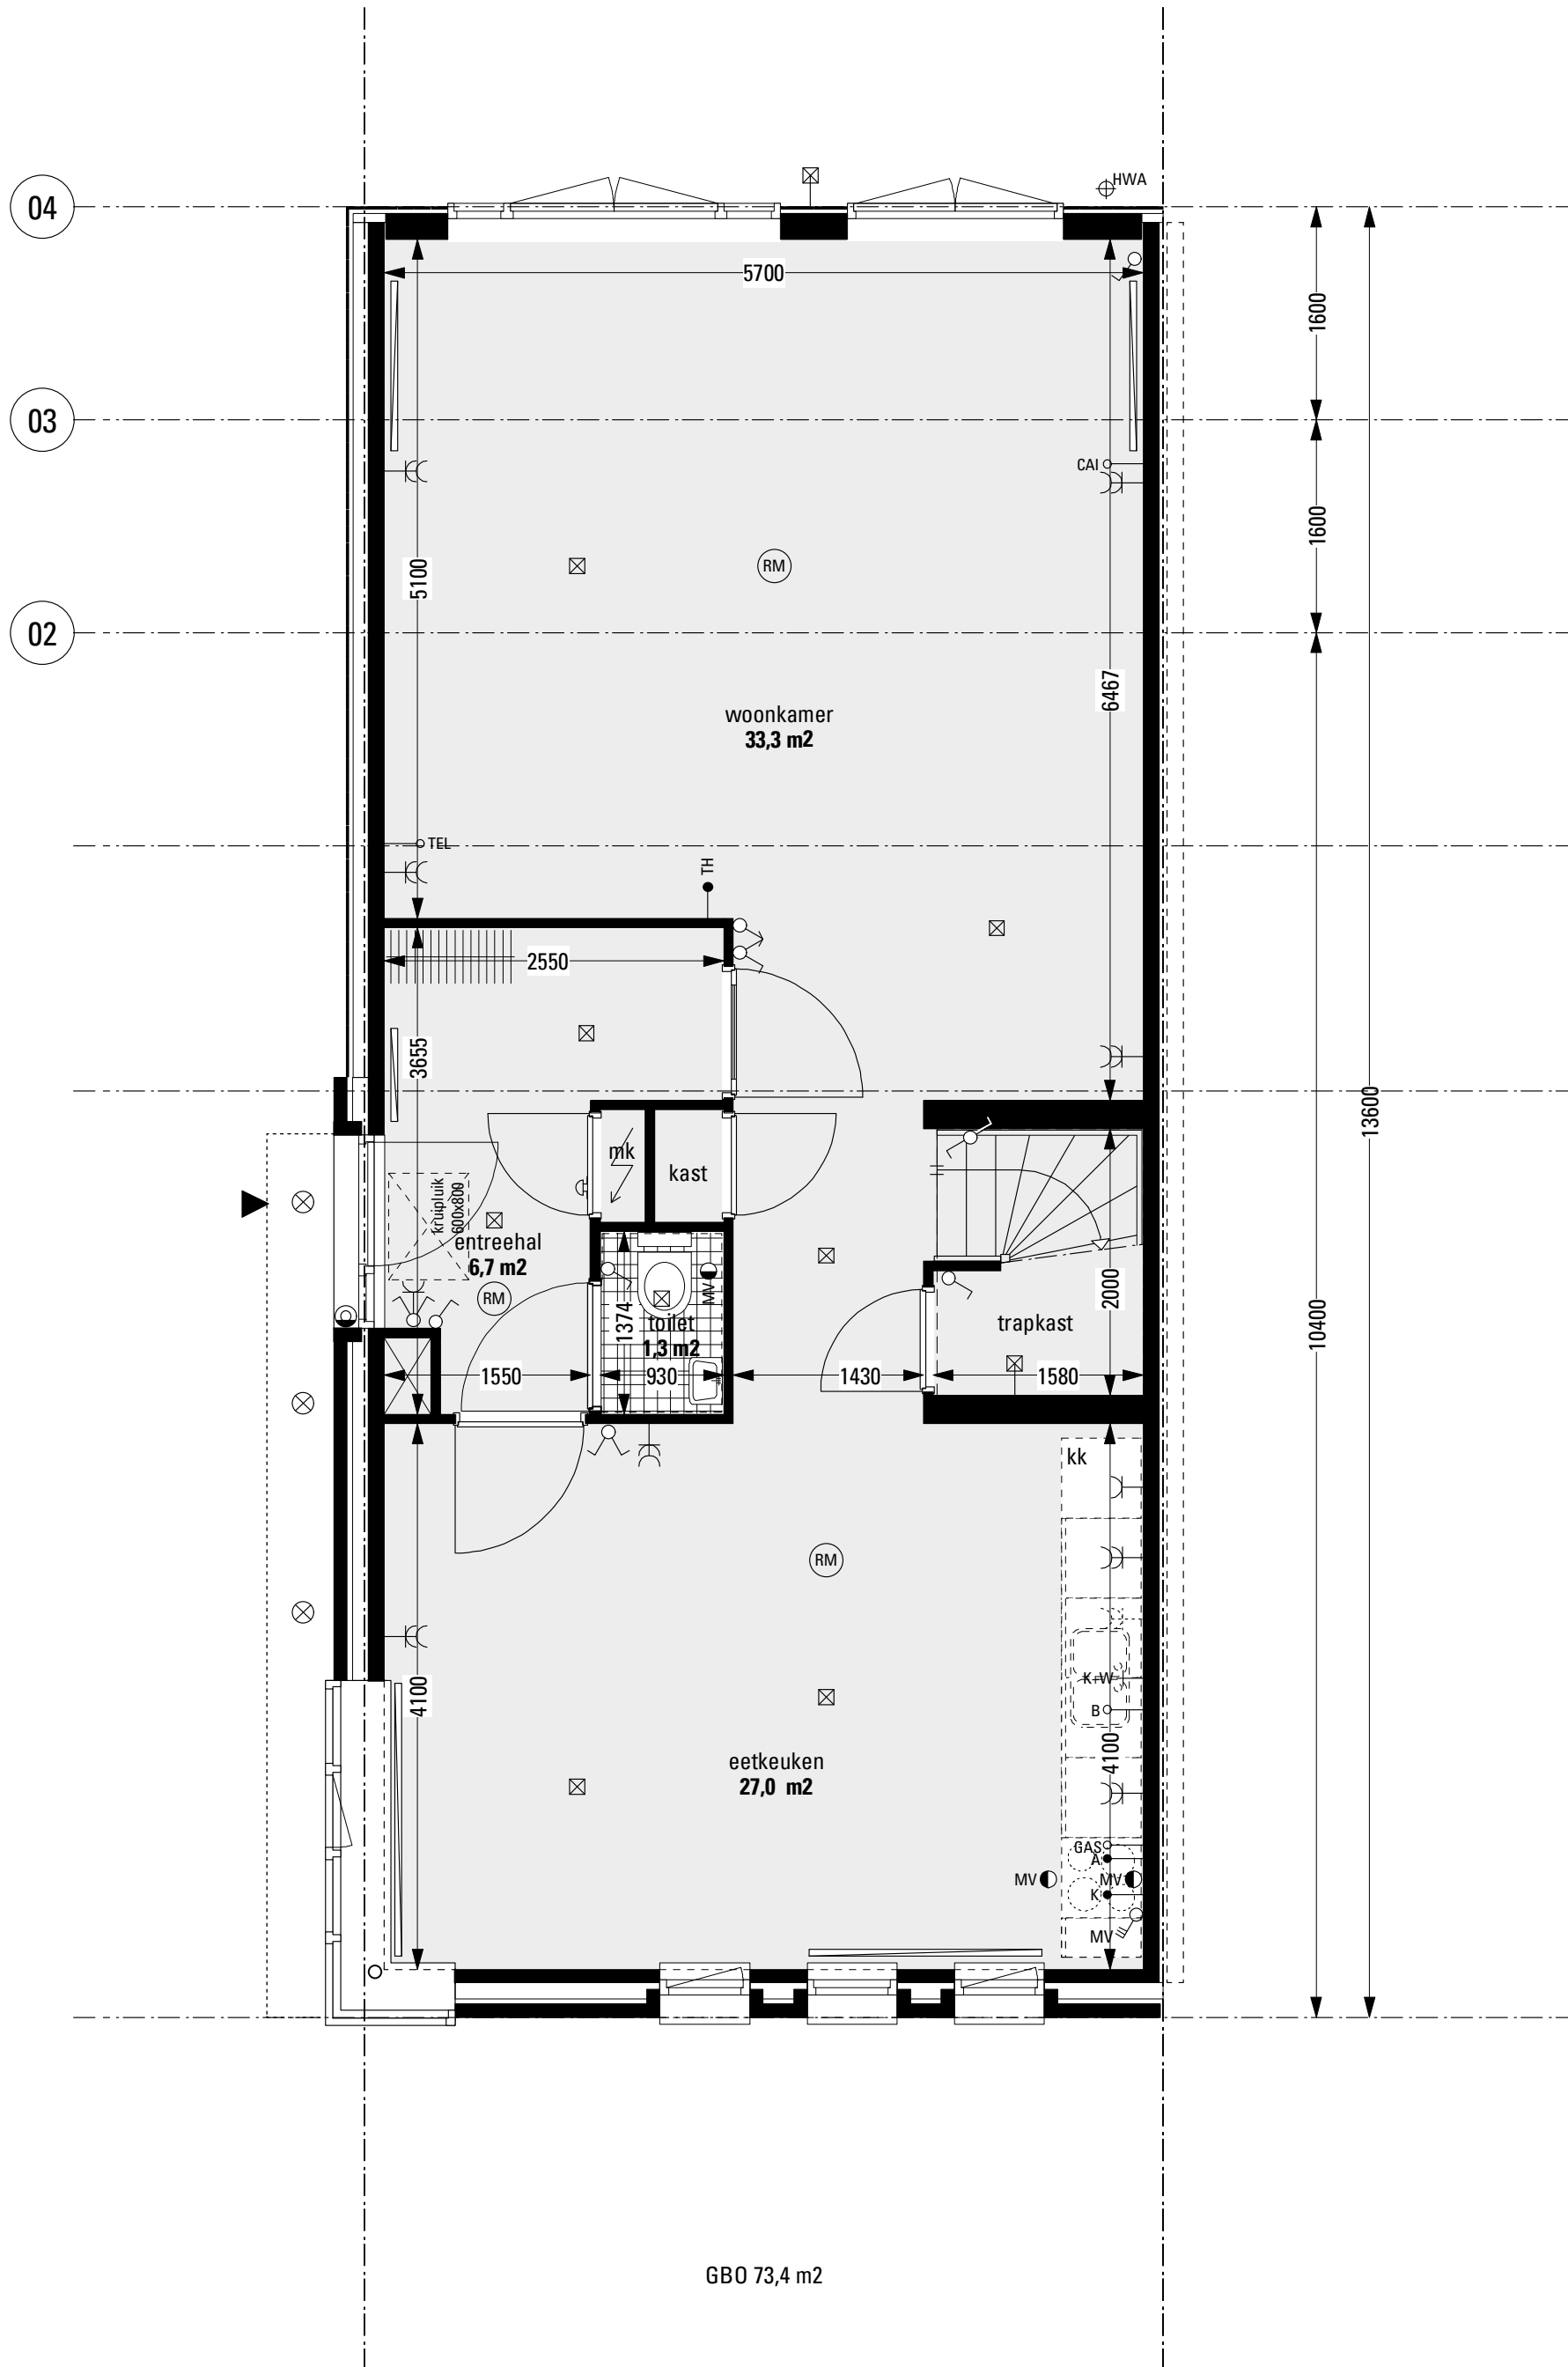


flexwonen 2e fase  
nijestee

plattegrond begane grond  
zijwoning 0.2


500 1000 1500 millimeters 2500  
SCHAAL 1:50

**VK 234**  
22 AUGUSTUS 2008

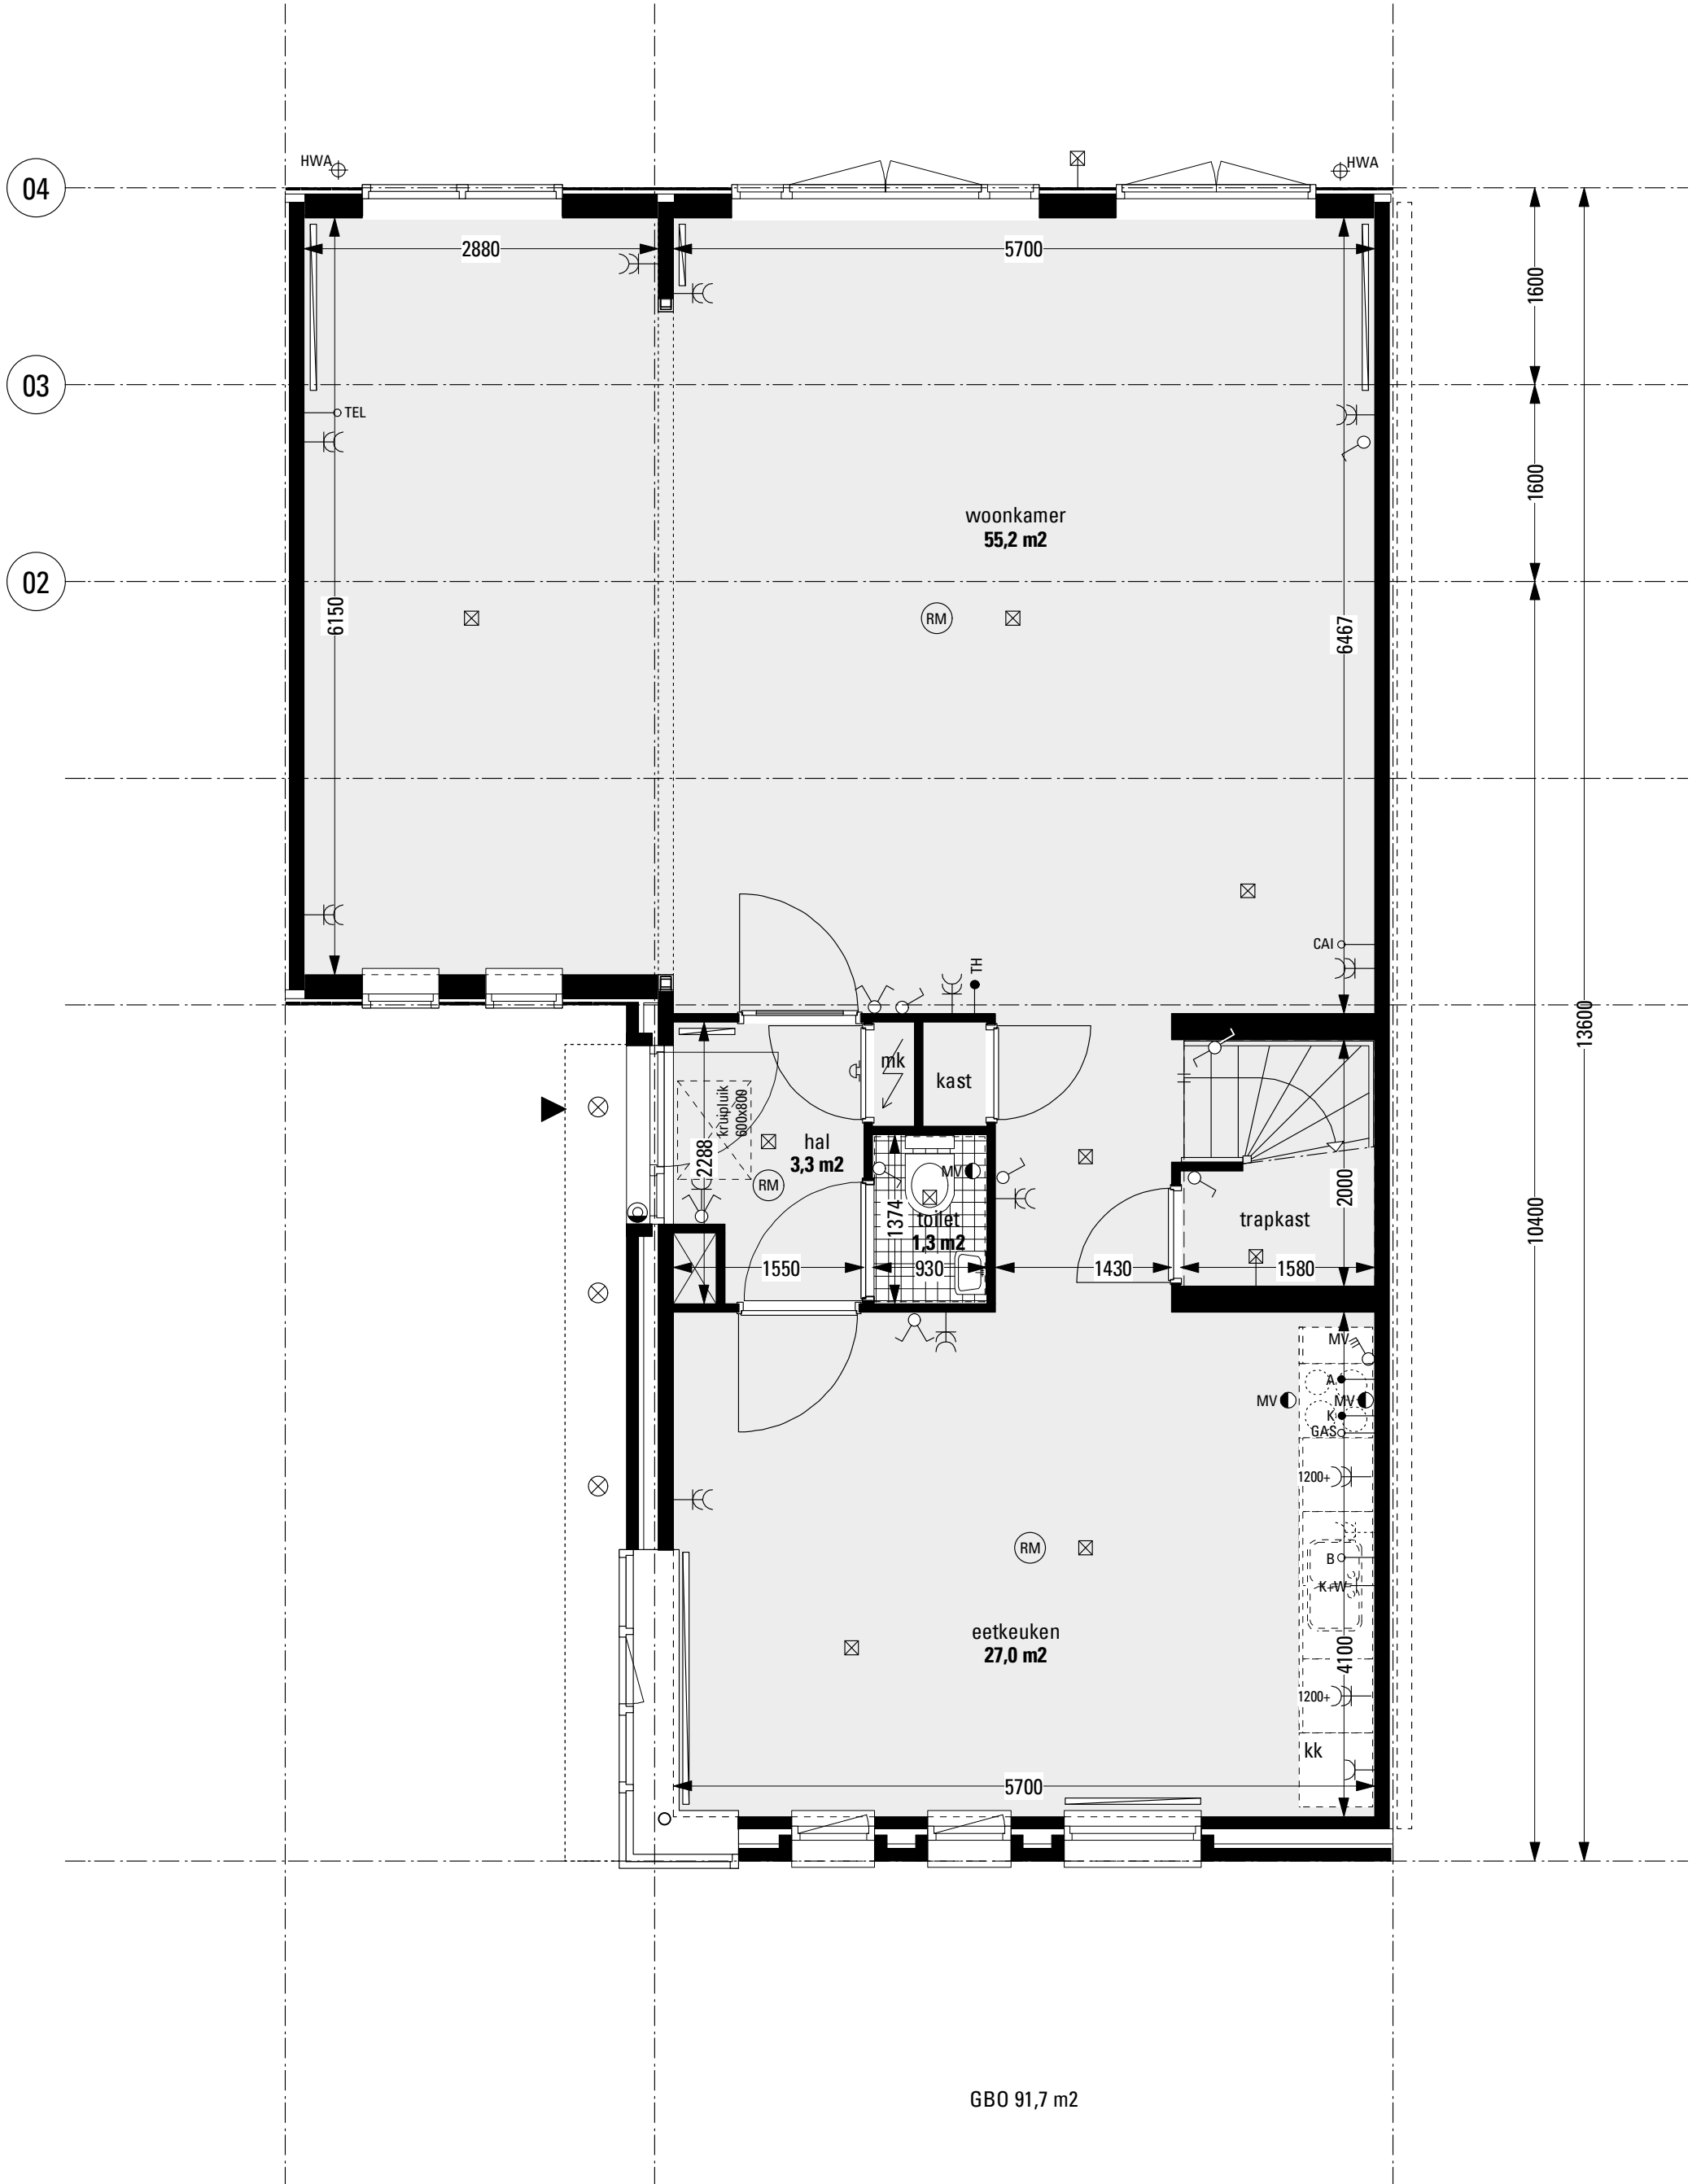


flexwonen 2e fase  
nijestee


plattegrond begane grond  
zijwoning 0.2z

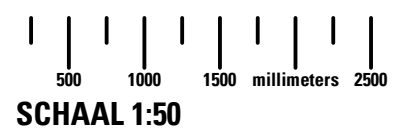

**VK 235**  
22 AUGUSTUS 2008

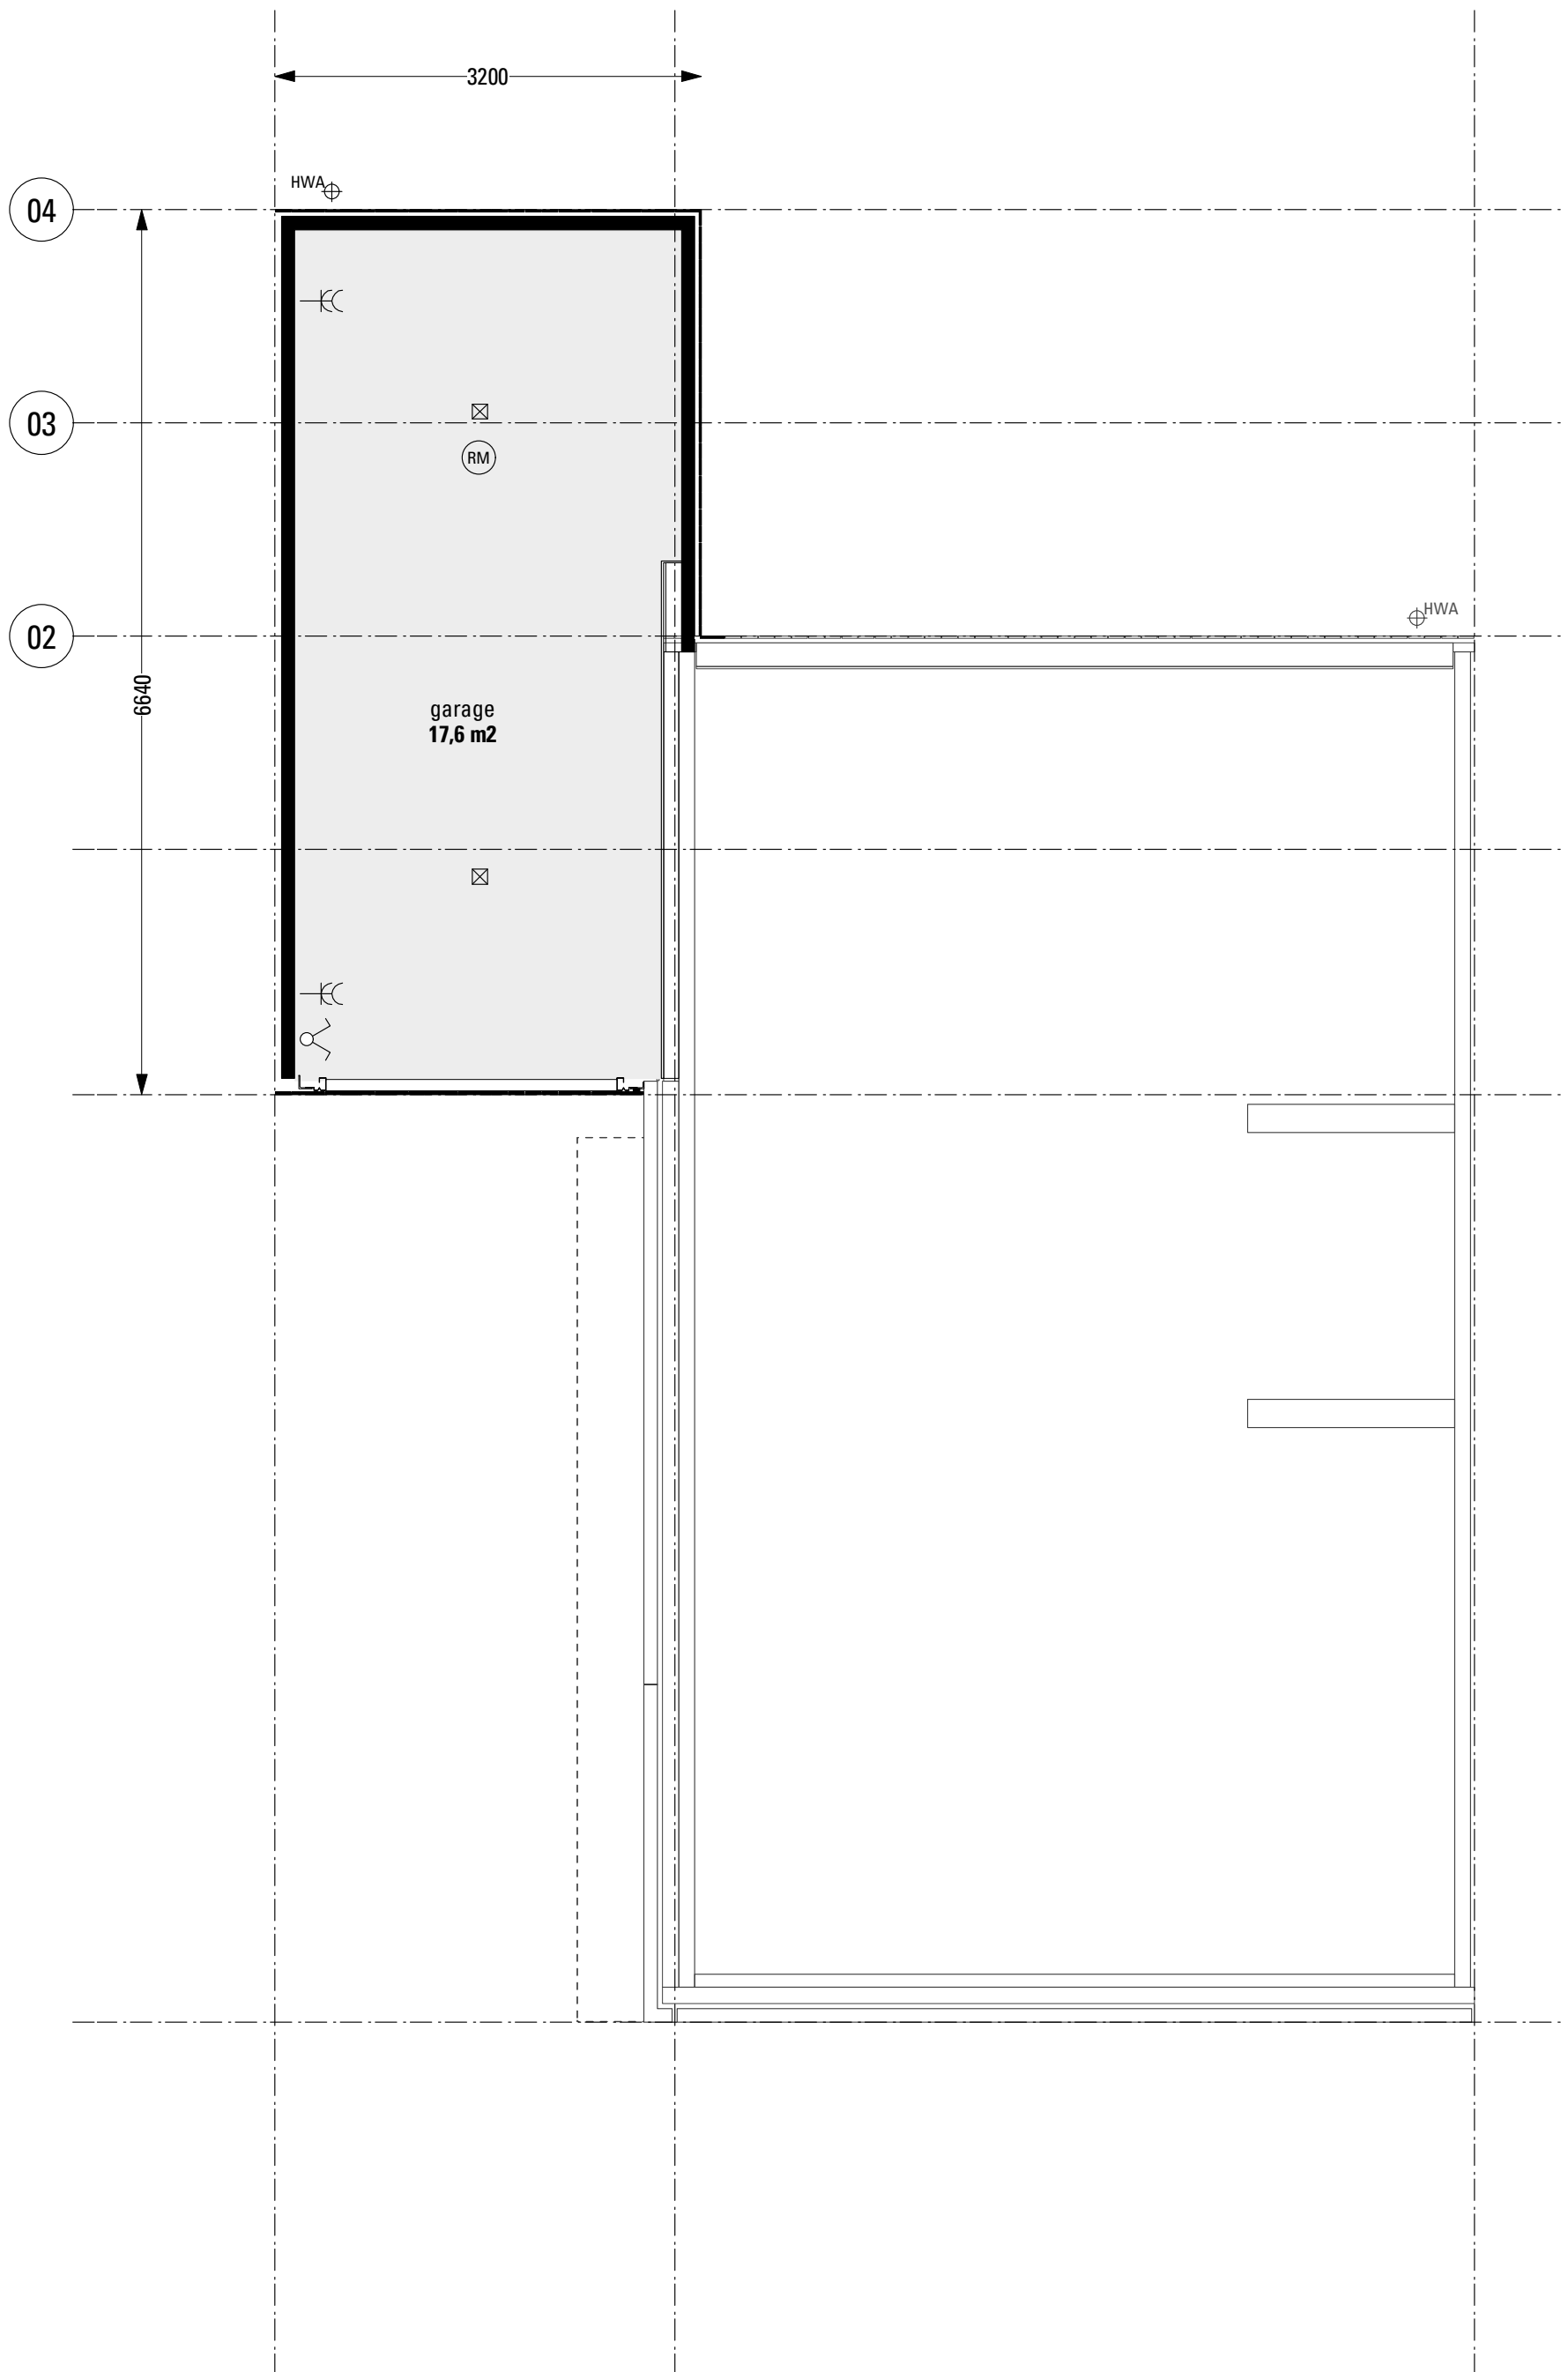



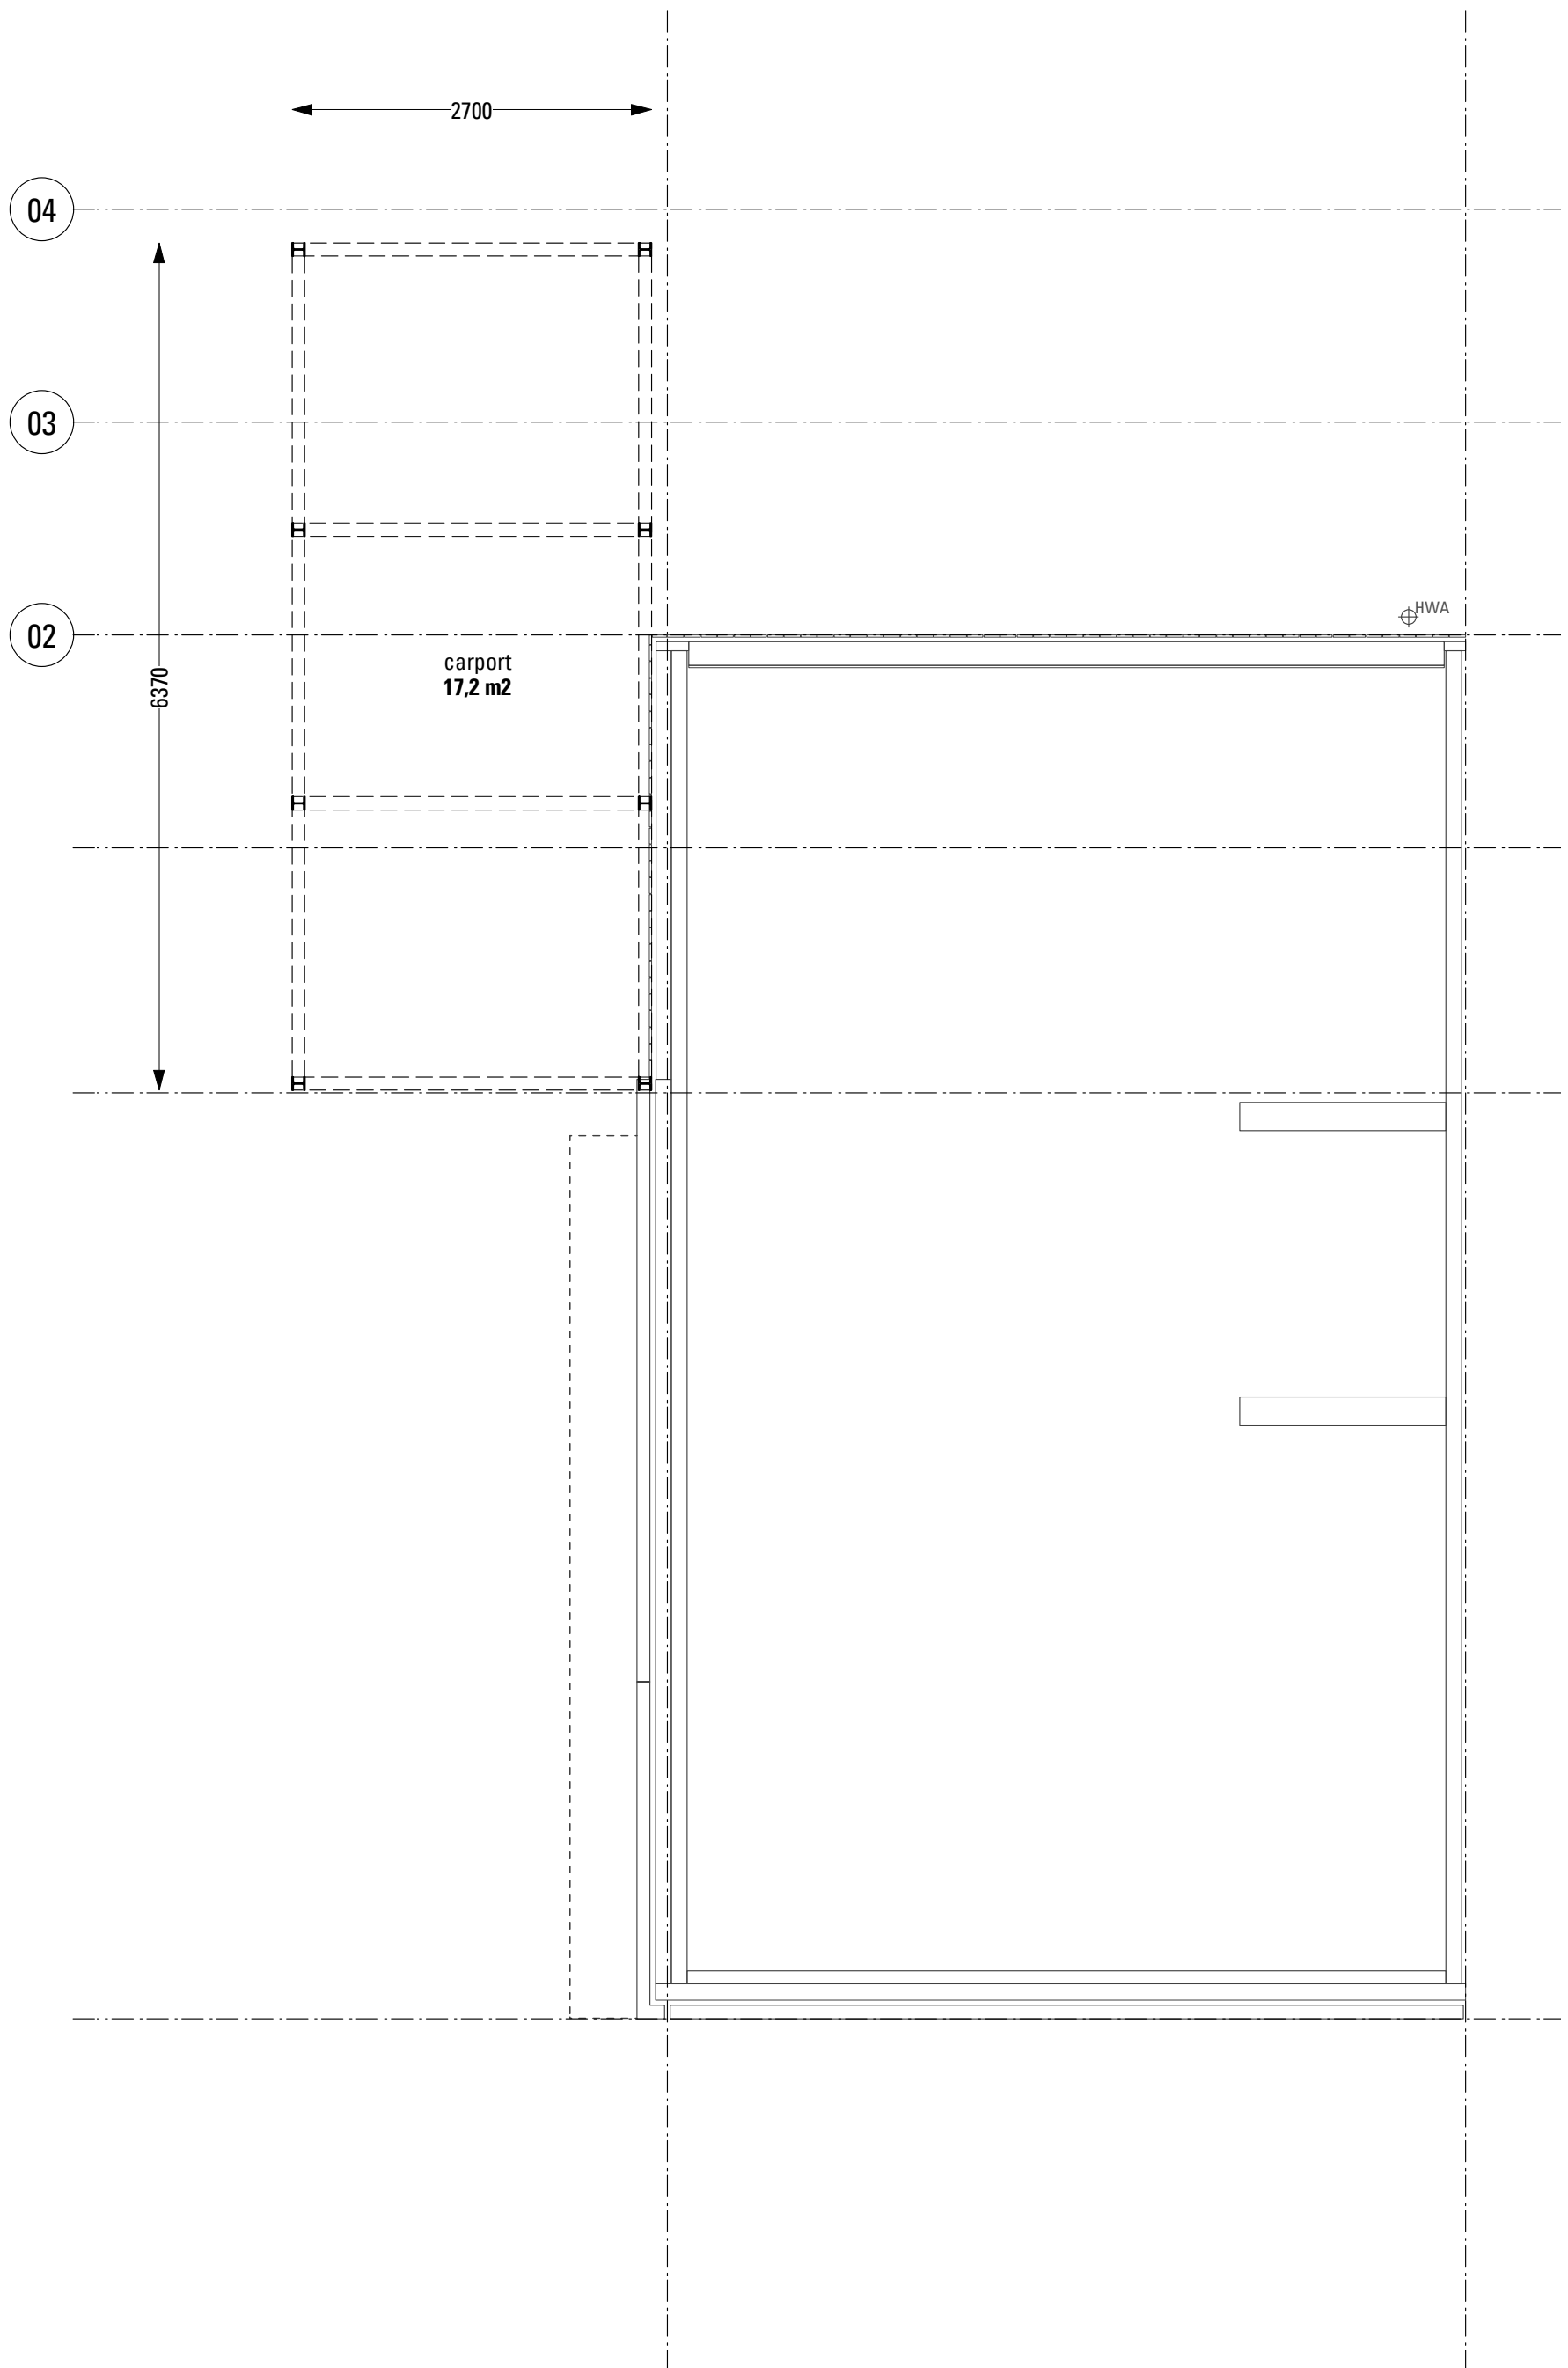


04

03

02

01

00

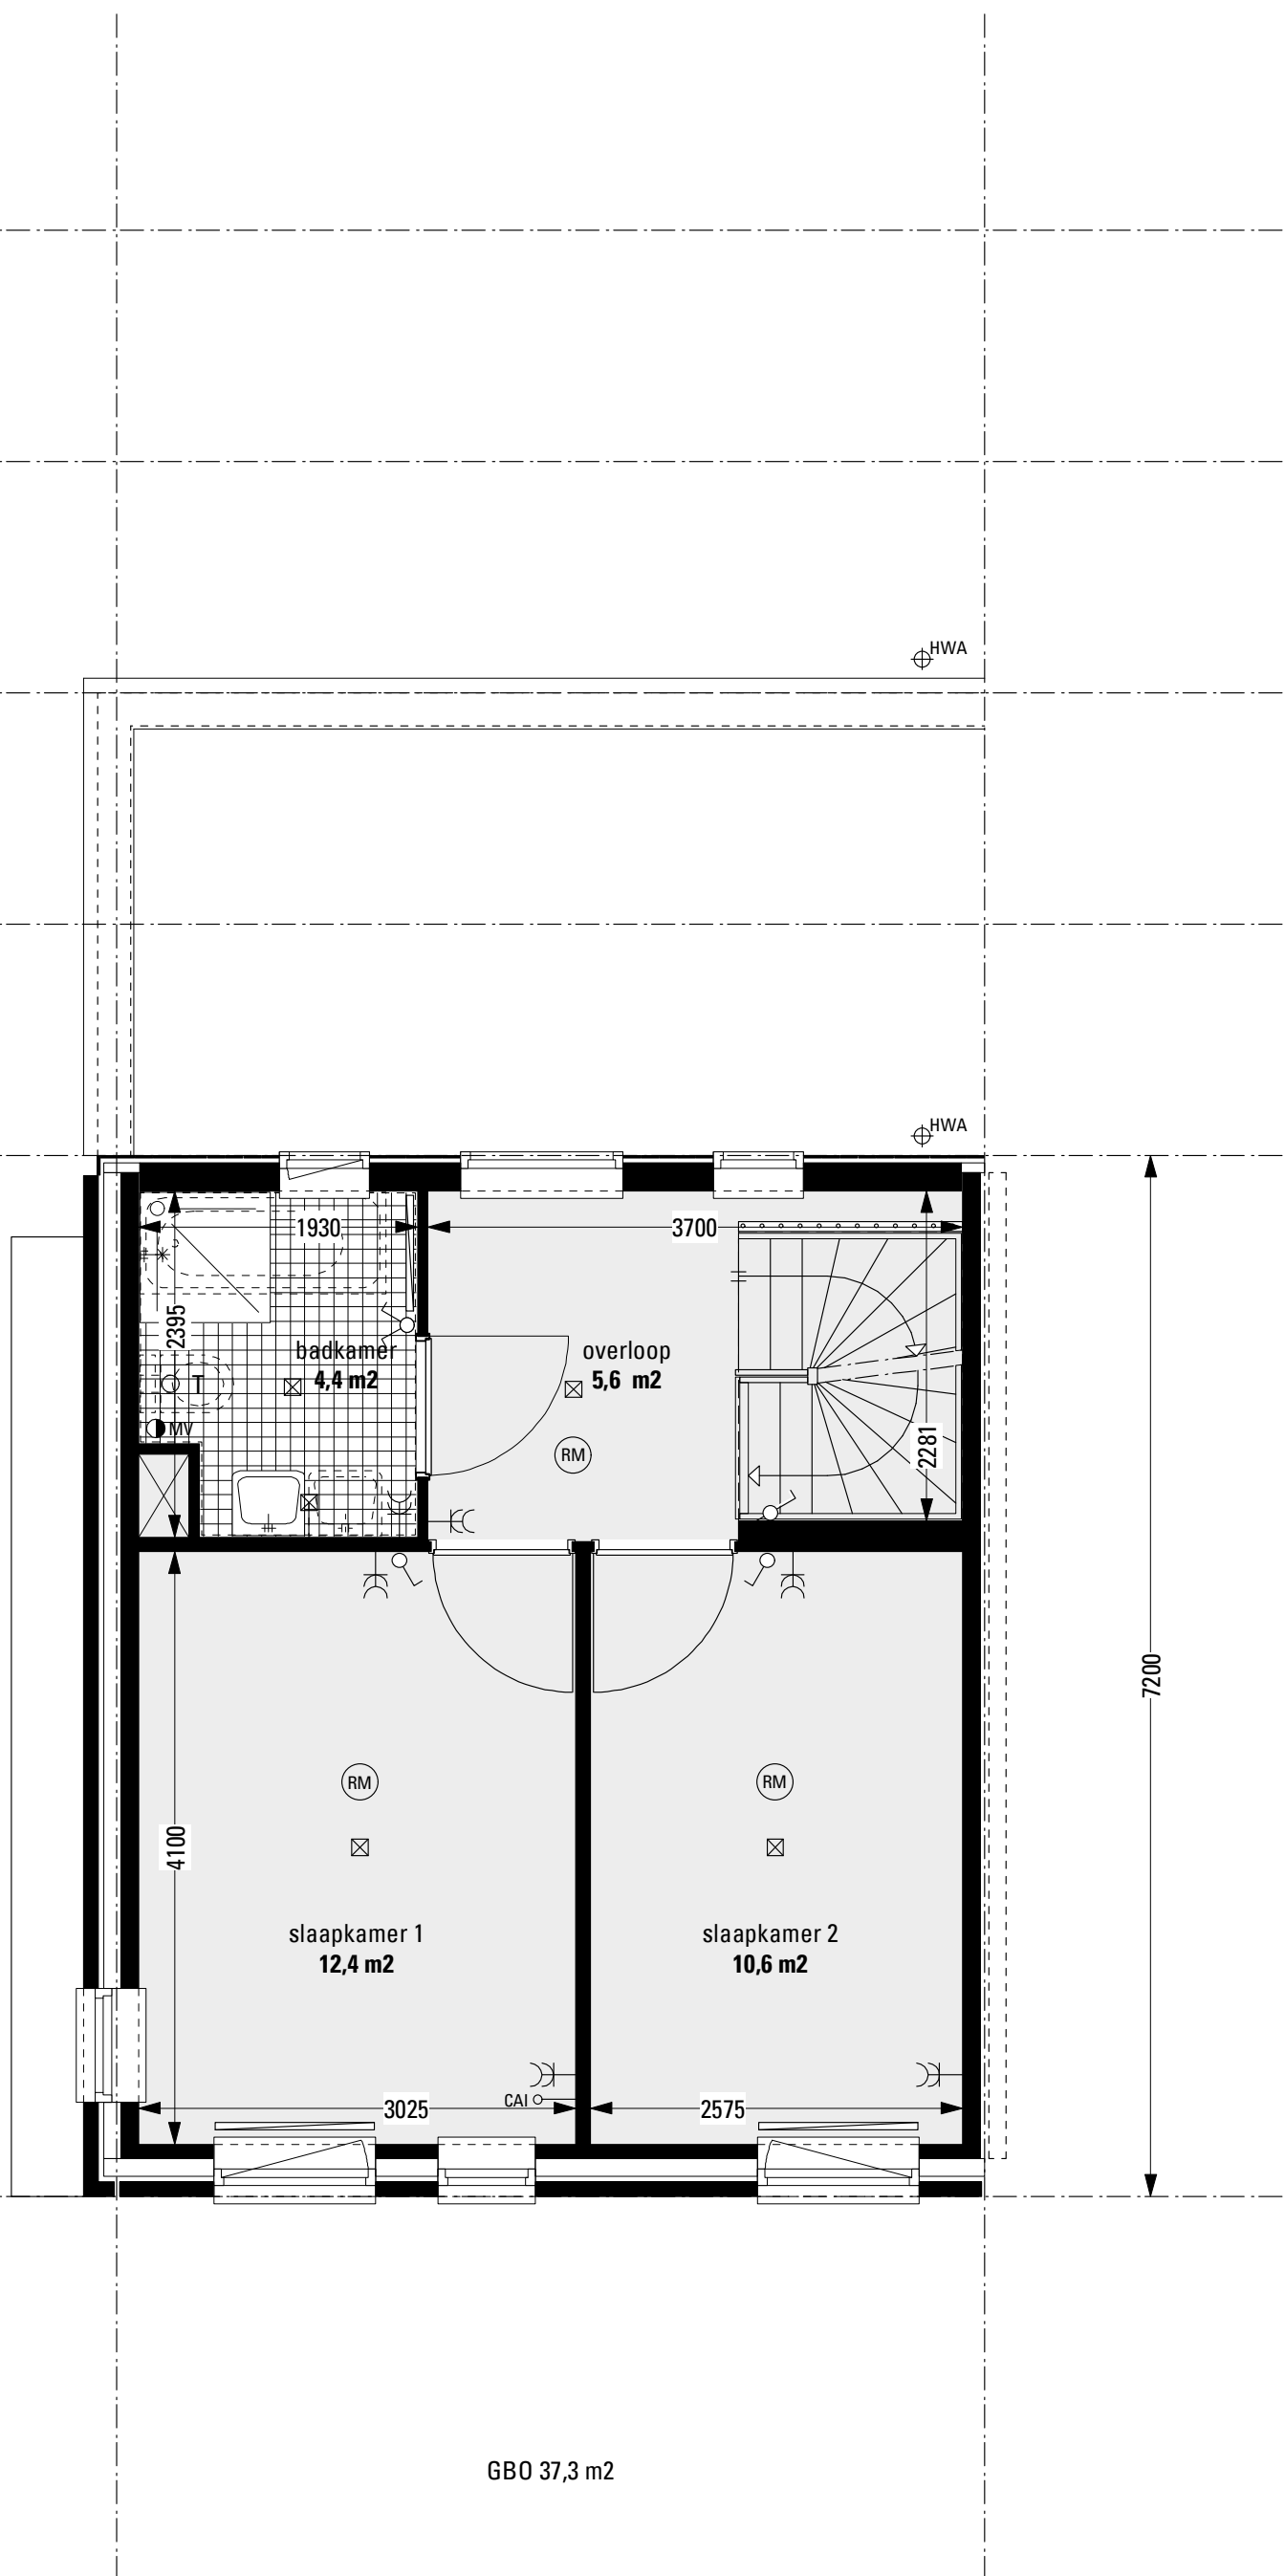


GB0 37,3 m2



massa

flexwonen 2e fase  
nijestee

plattegrond 1e verdieping  
zijwoning basis 1.0

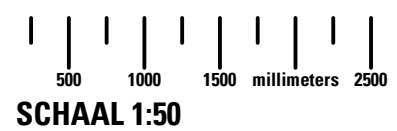

**VK 250**  
22 AUGUSTUS 2008


04

03

02

01

00

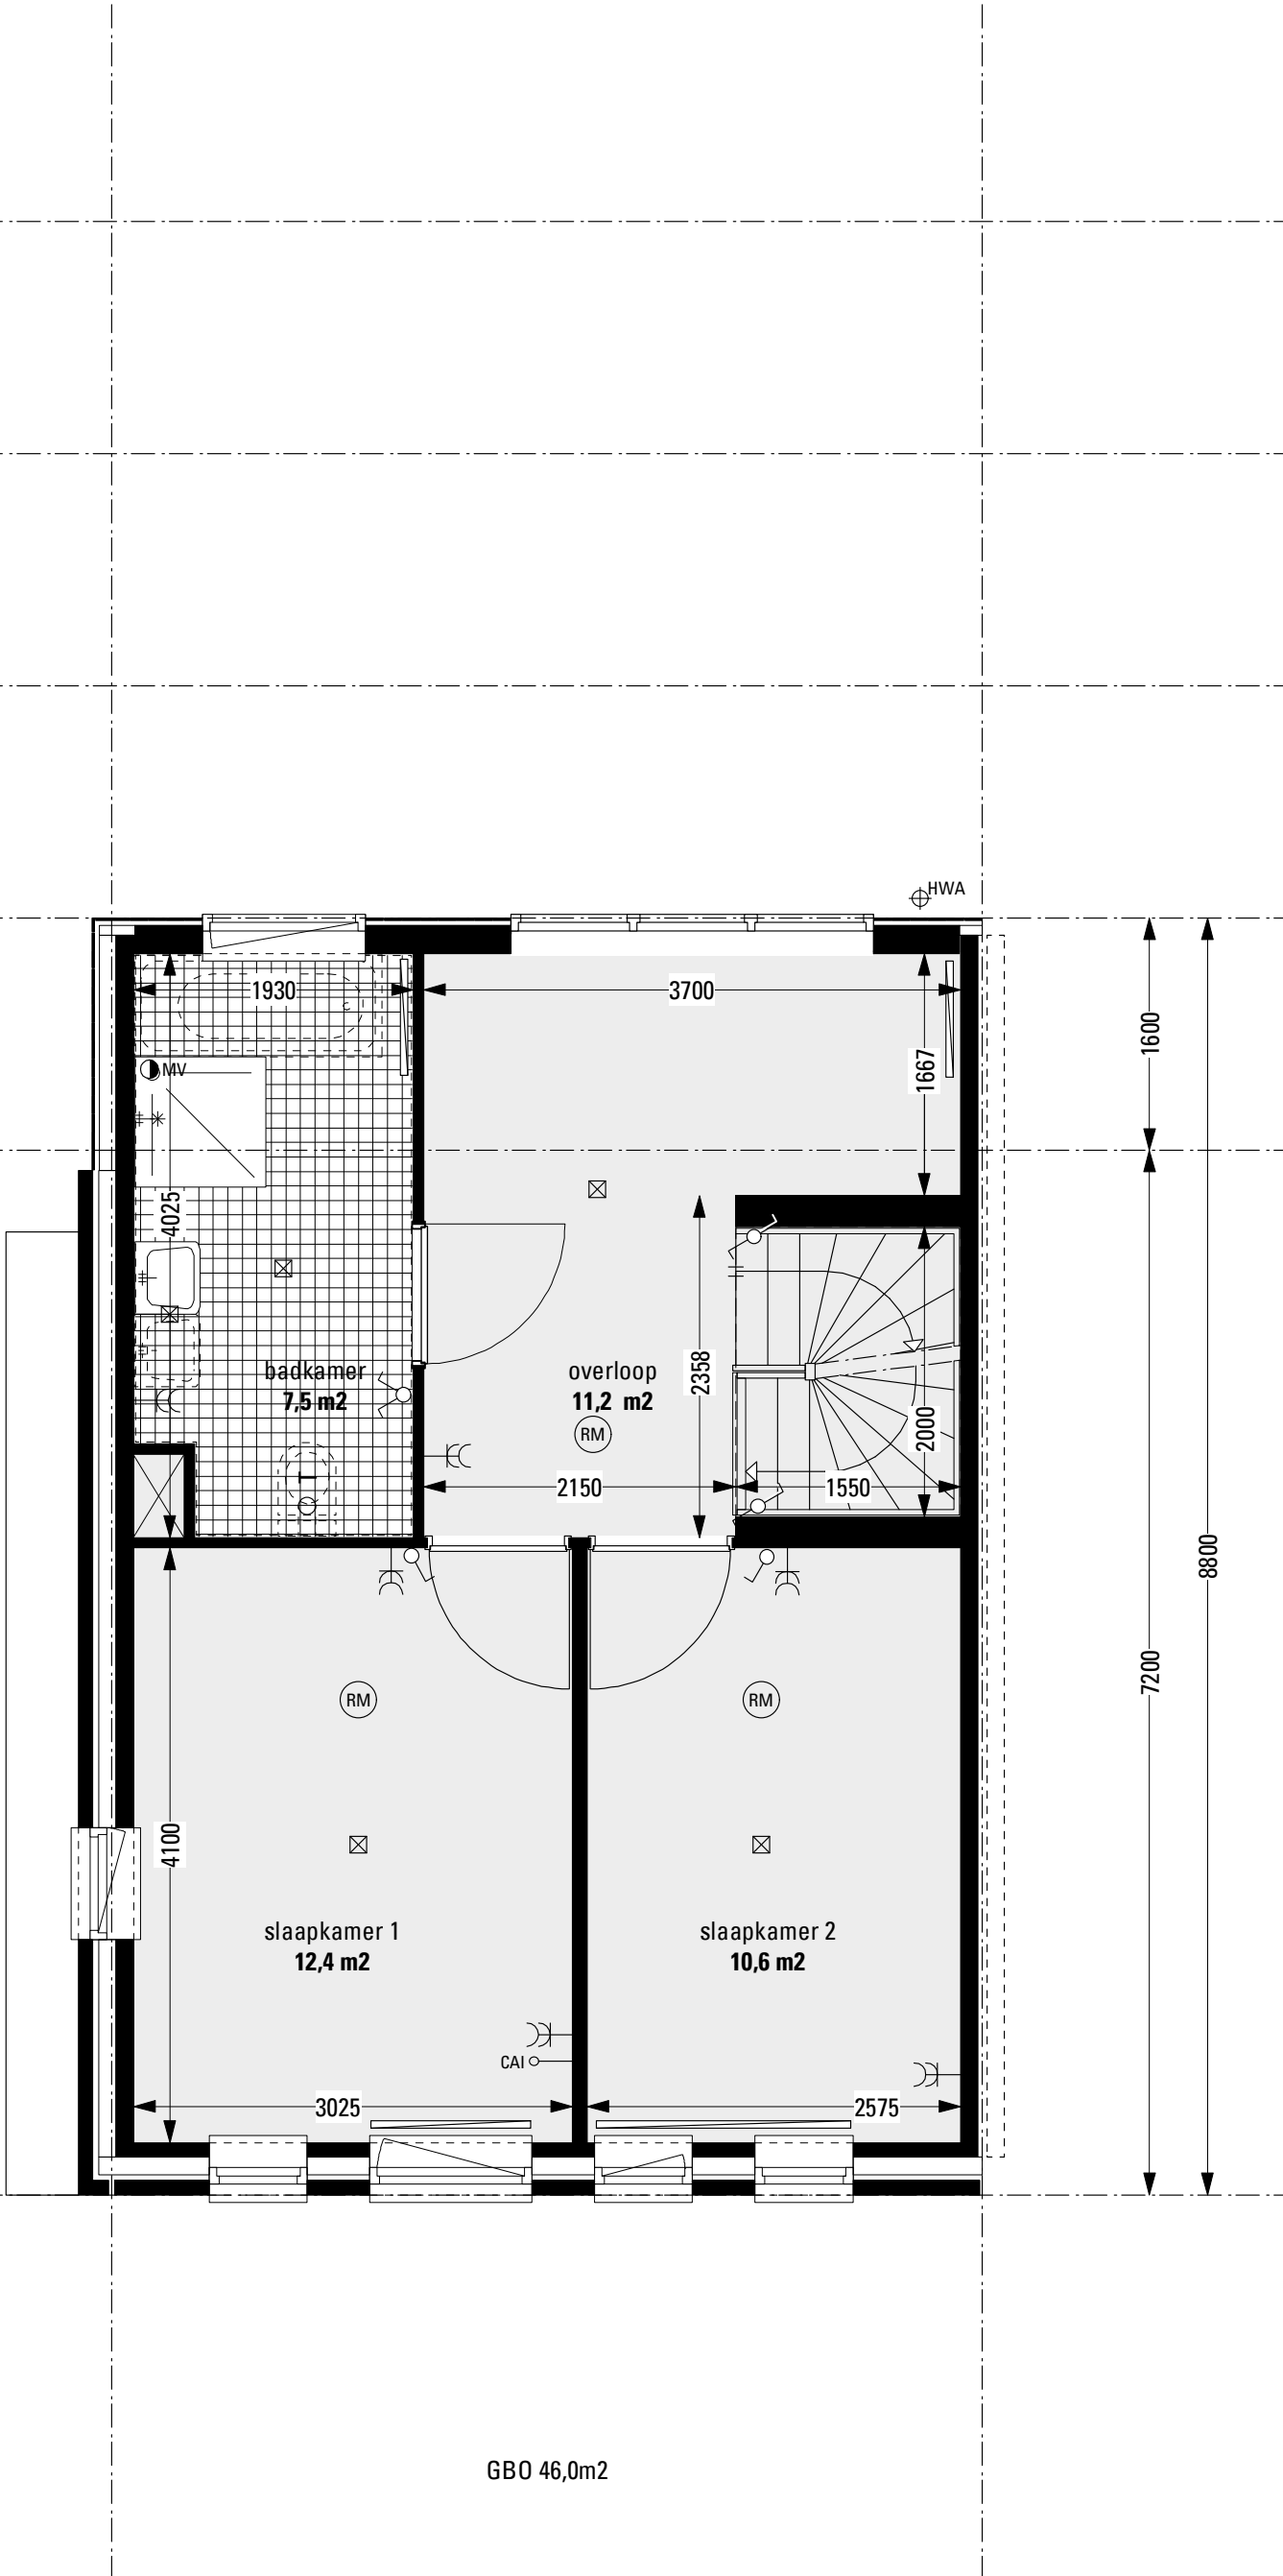

GBO 46,0m2



flexwonen 2e fase  
nijestee

plattgrond 1e verdieping  
zijwoning 1.1

500 1000 1500 millimeters 2500  
SCHAAL 1:50

**VK 251**  
22 AUGUSTUS 2008


04

03

02

01

00

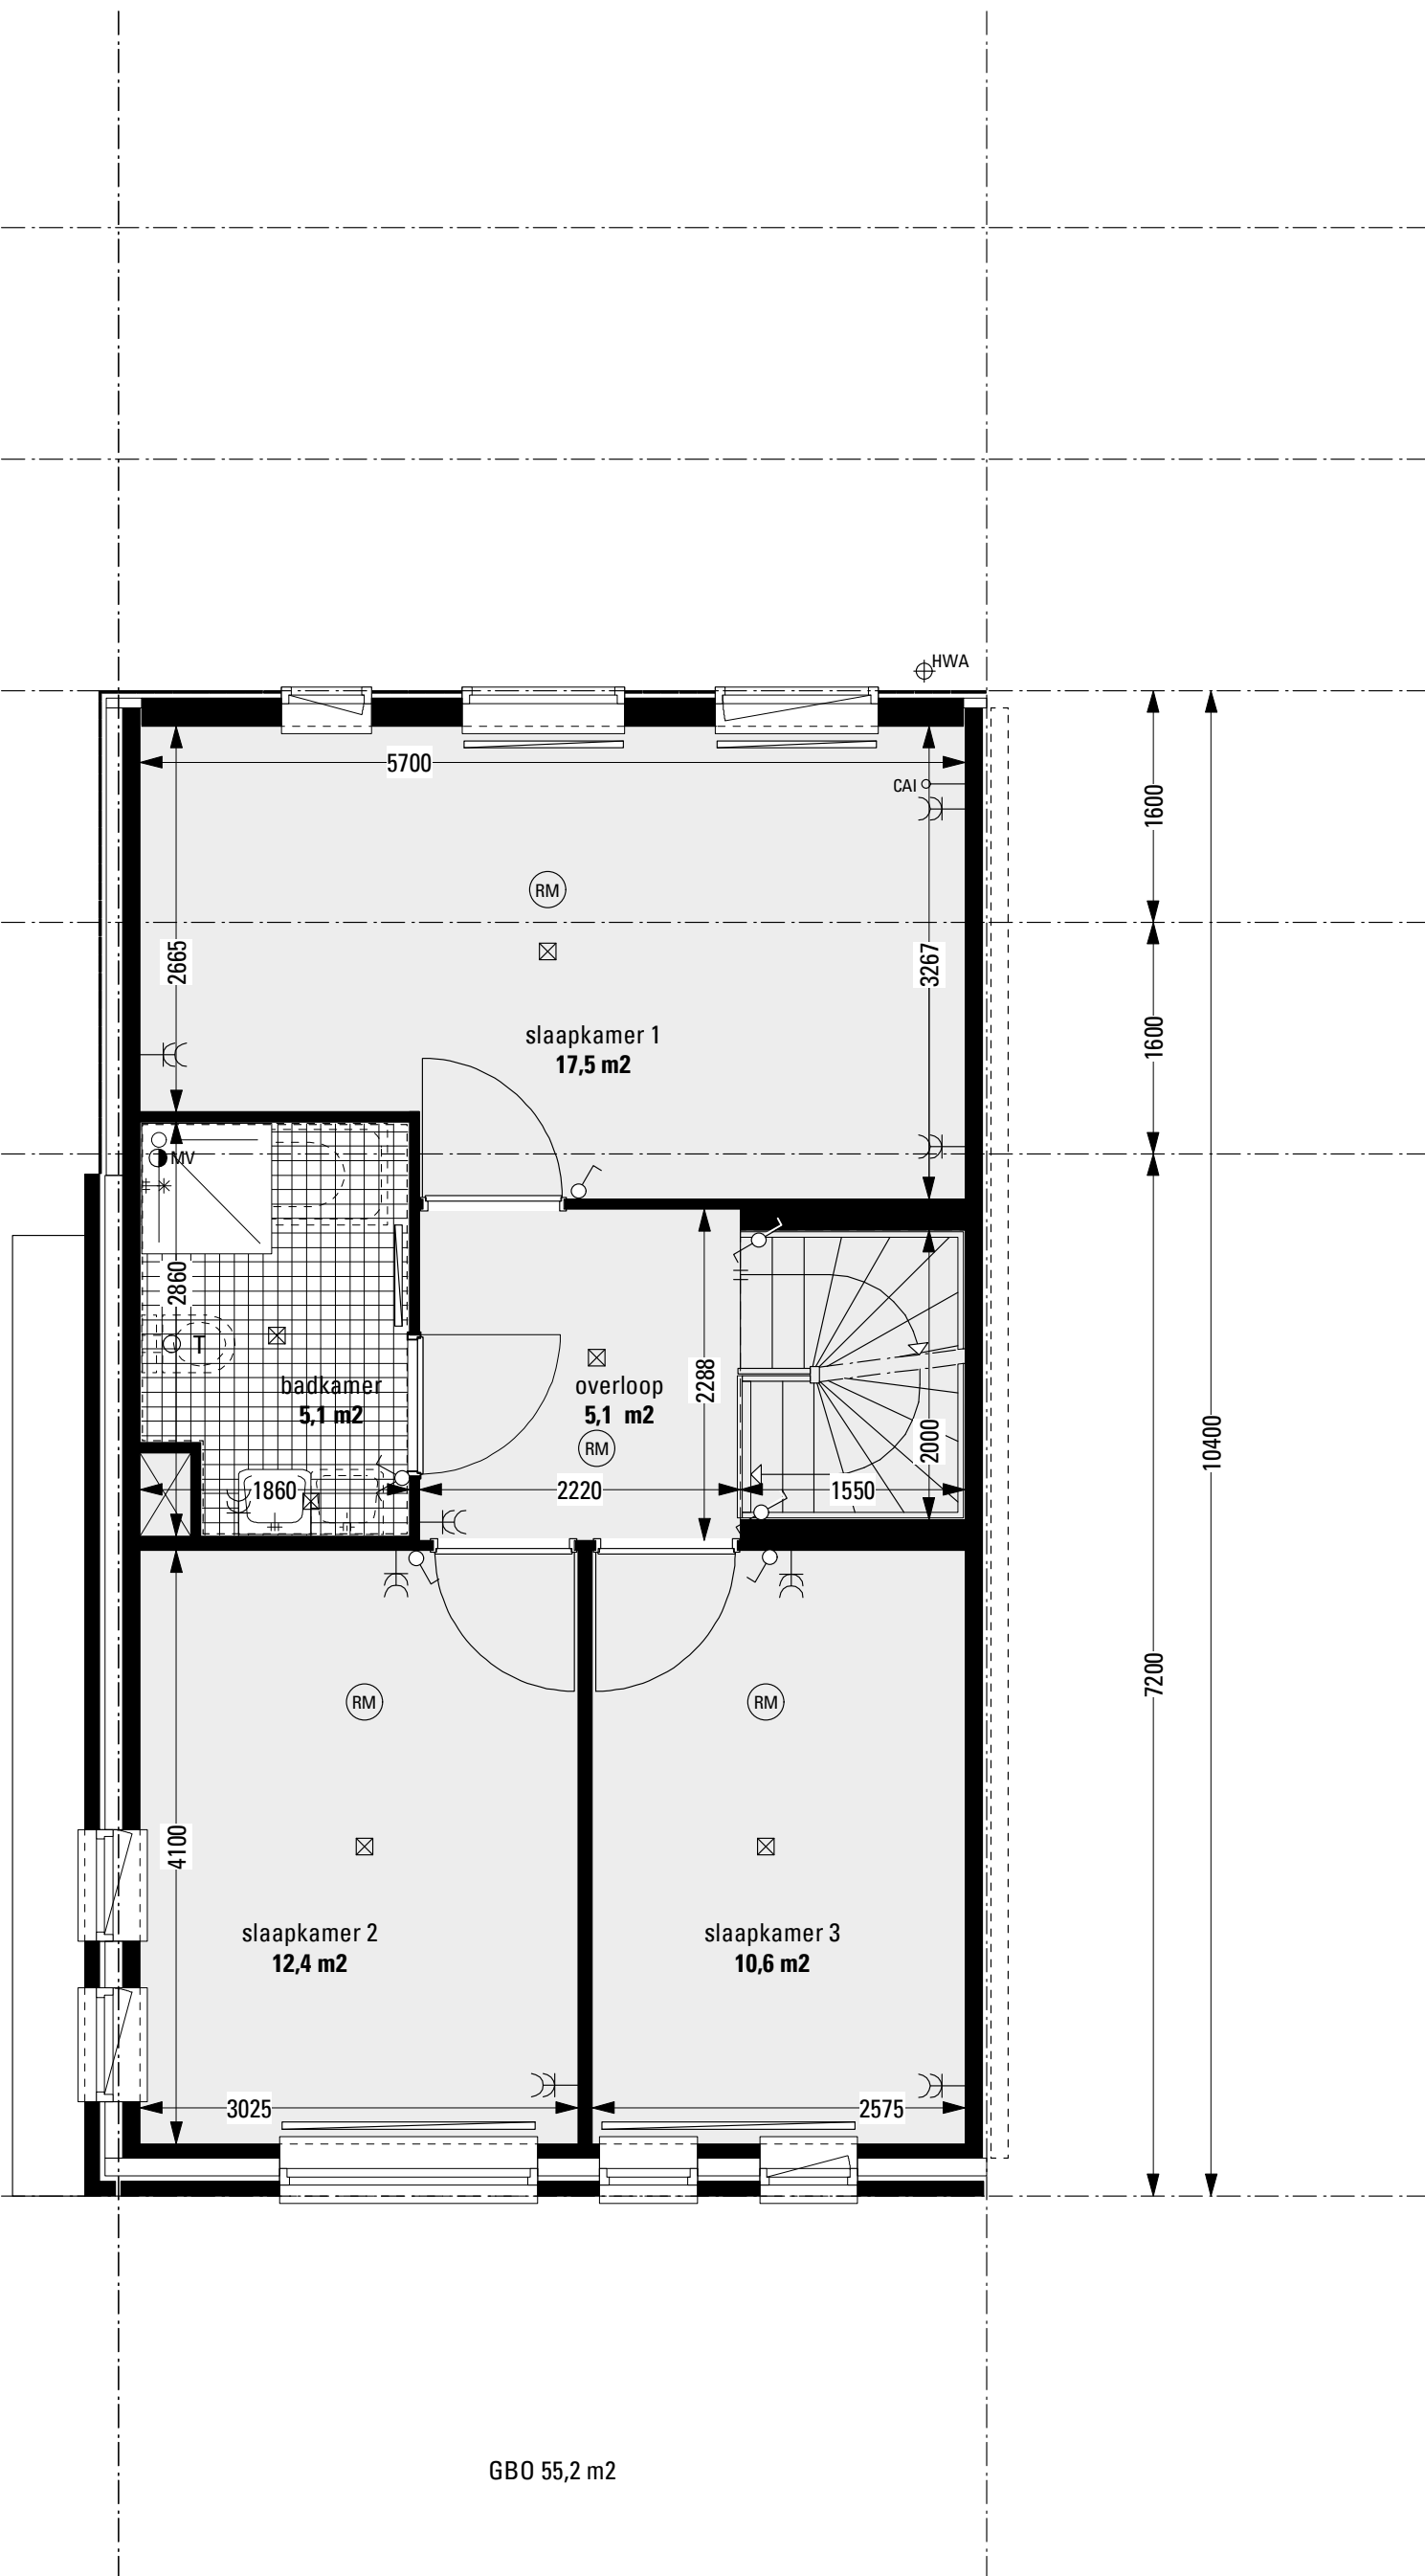


flexwonen 2e fase  
nijestee

plattegrond 1e verdieping  
zijwoning 1.2

500 1000 1500 millimeters 2500  
SCHAAL 1:50

**VK 252**  
22 AUGUSTUS 2008

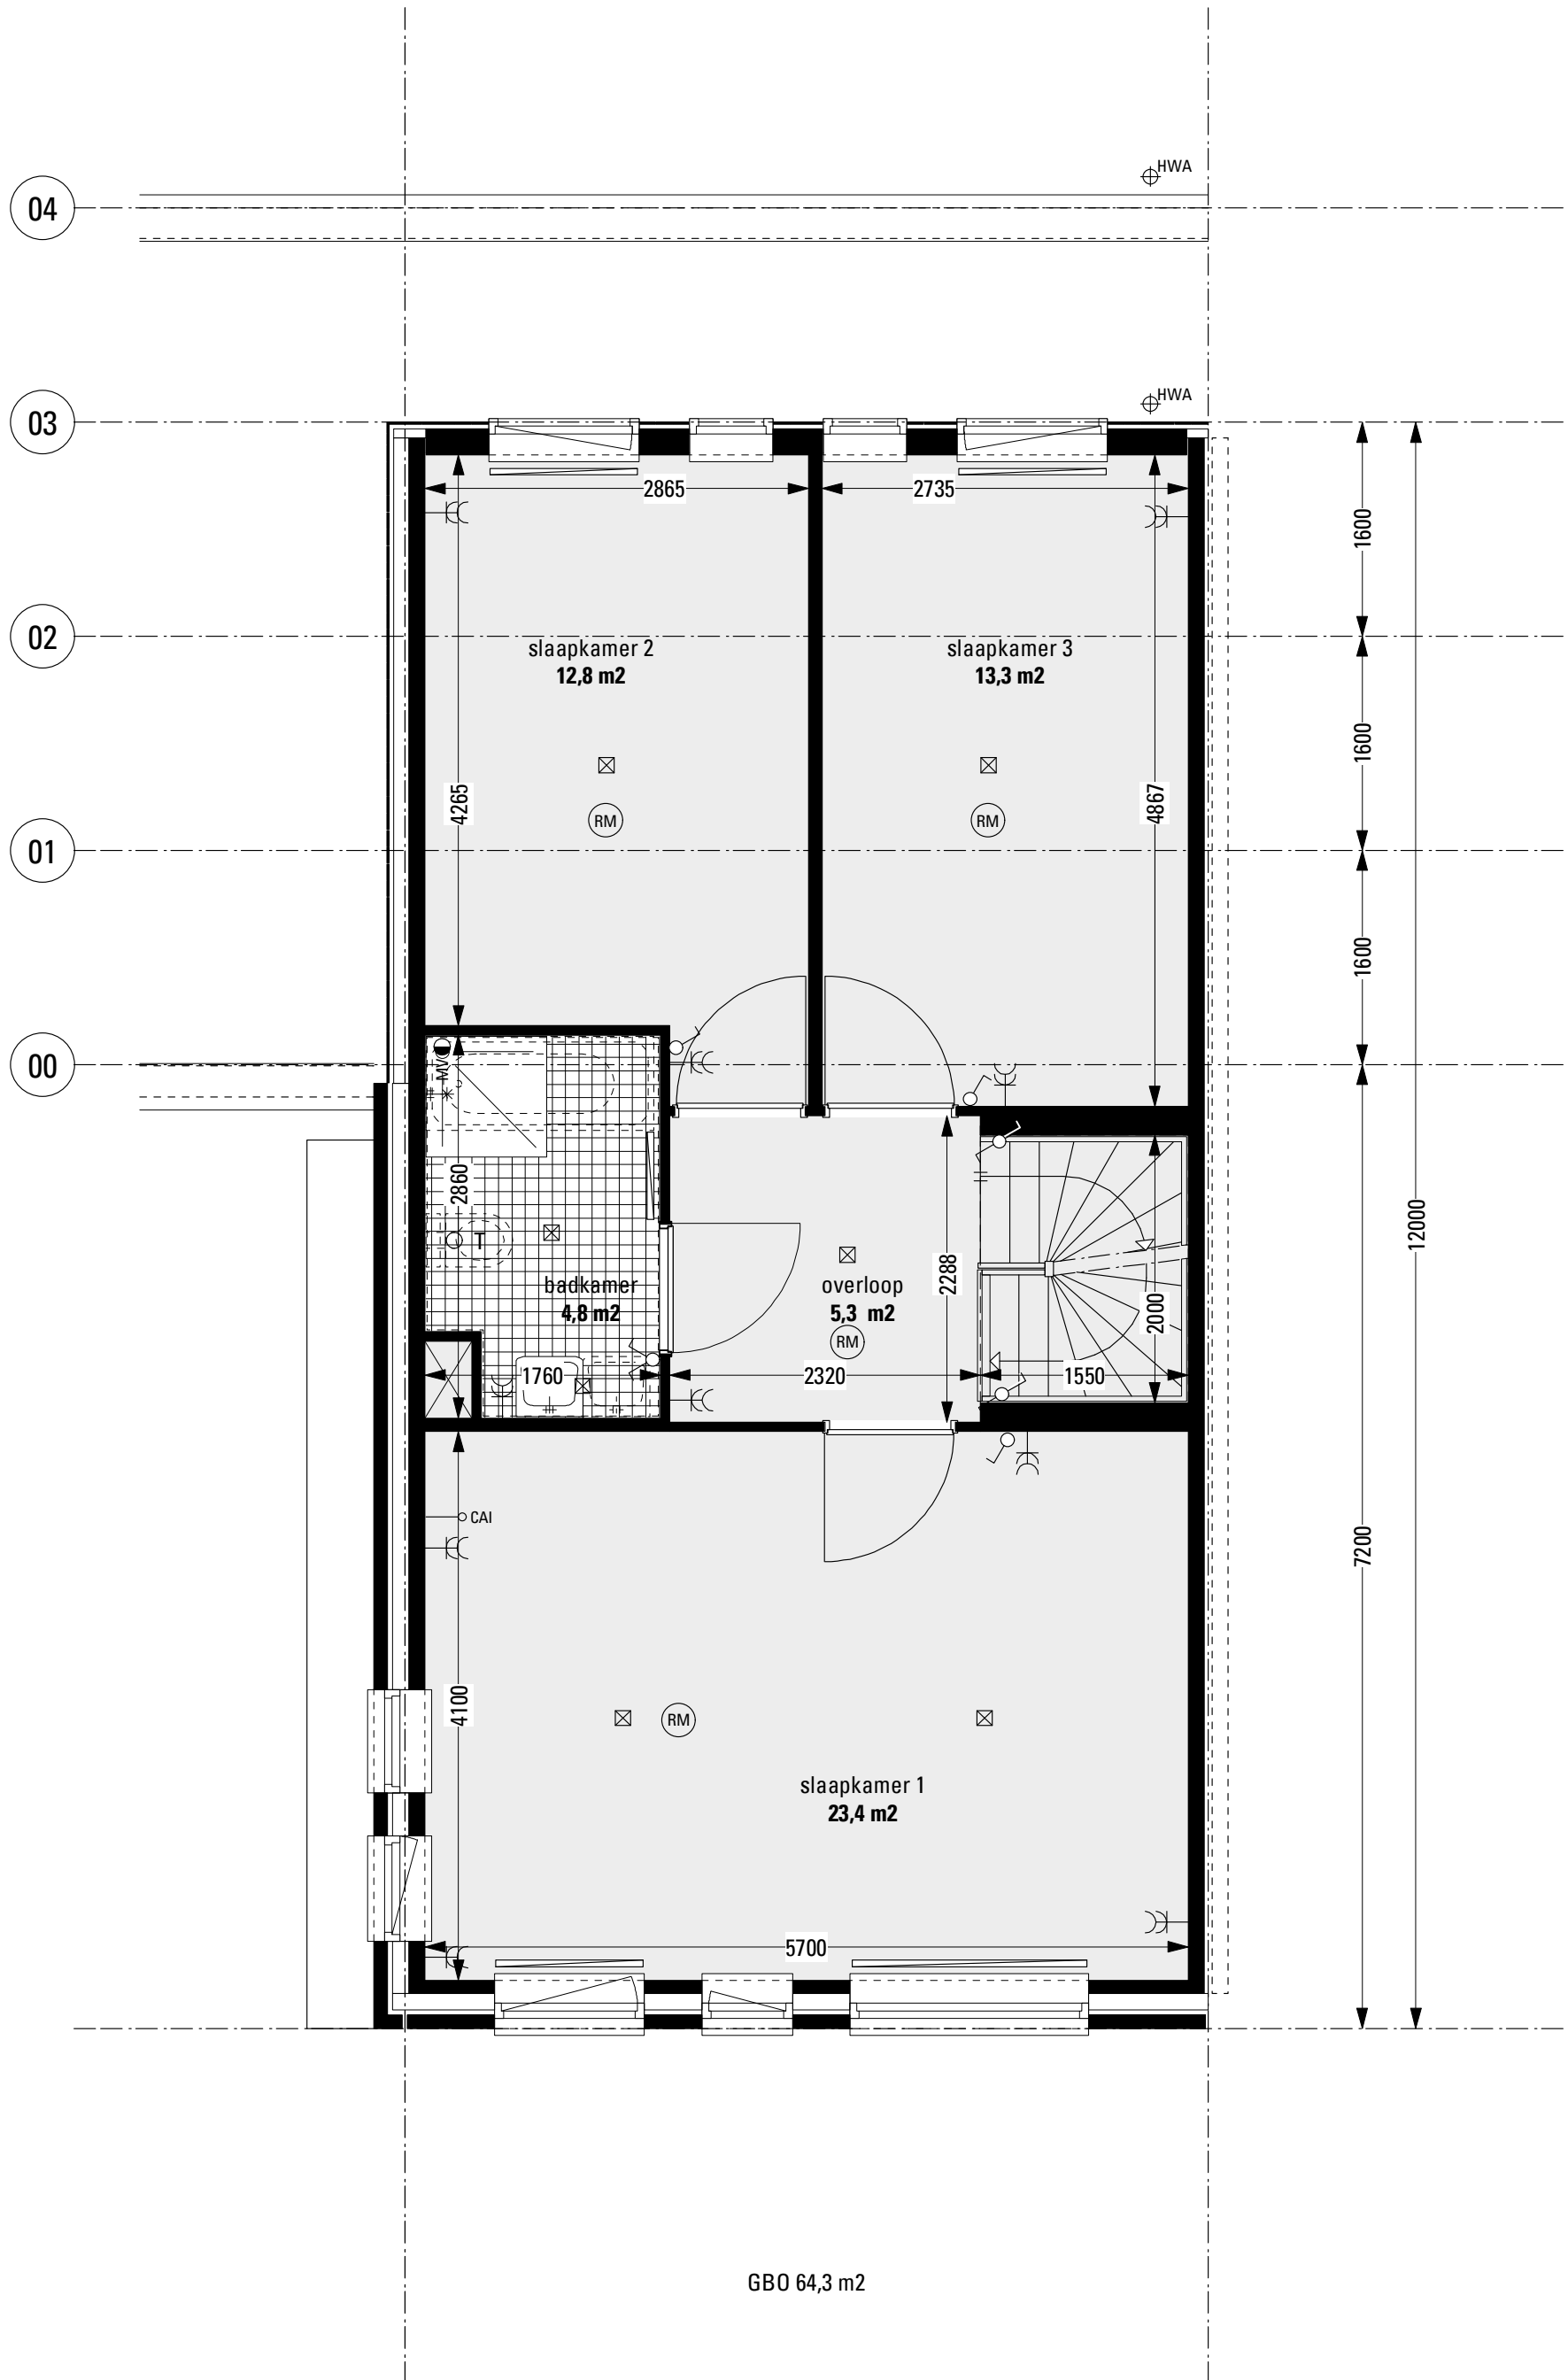


04

03

02

01

00

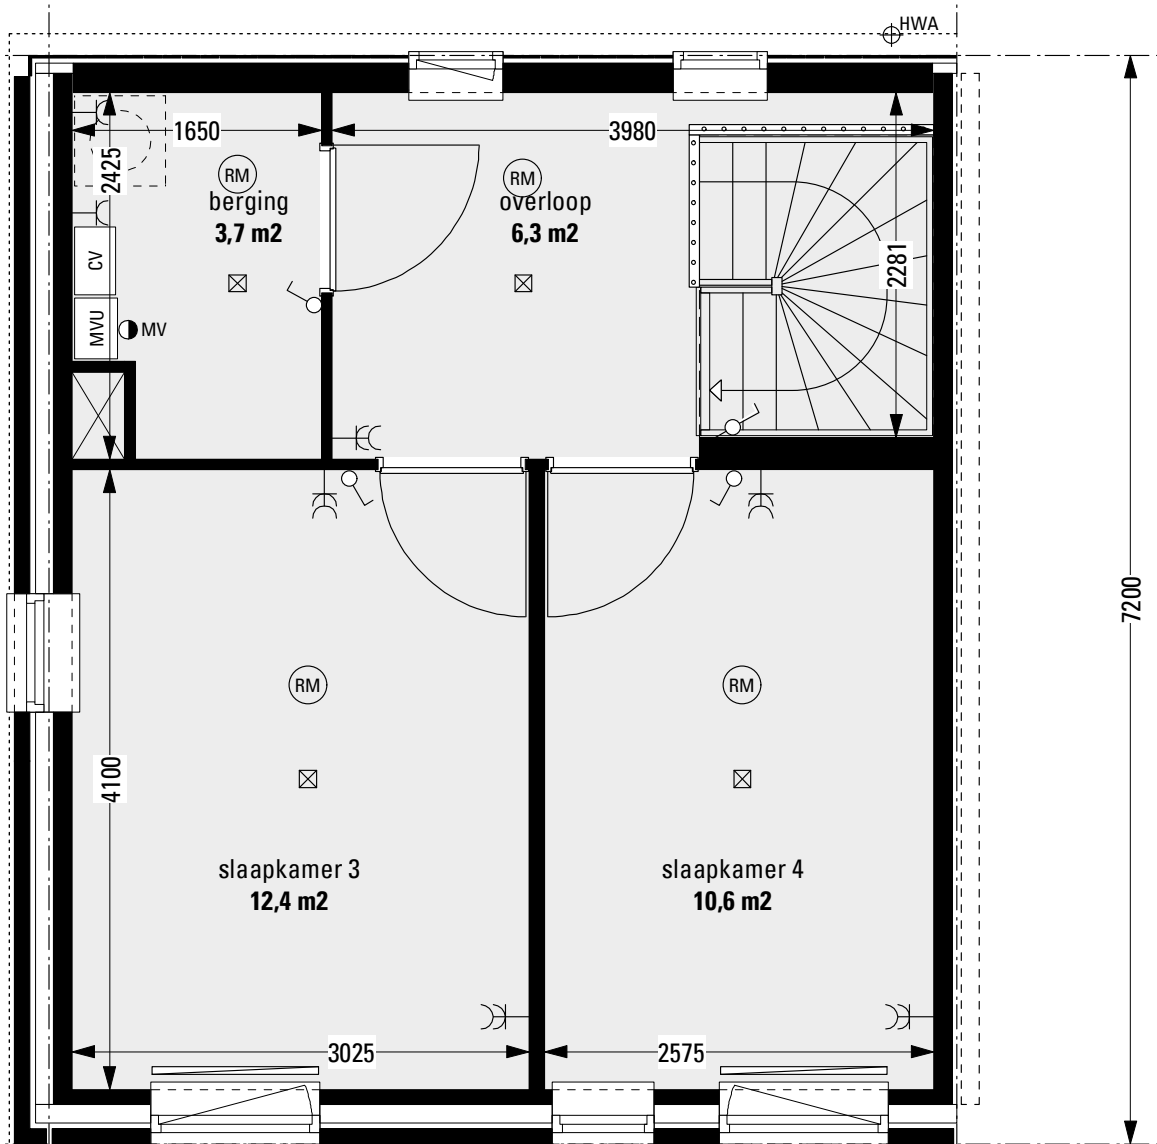


GB0 37,3 m2



flexwonen 2e fase  
nijestee

plattegrond 2e verdieping  
zijwoning basis 2.0

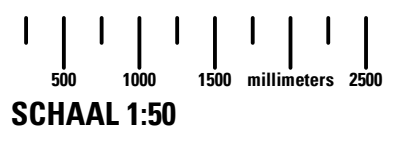

**VK 260**  
22 AUGUSTUS 2008


04

03

02

01

00

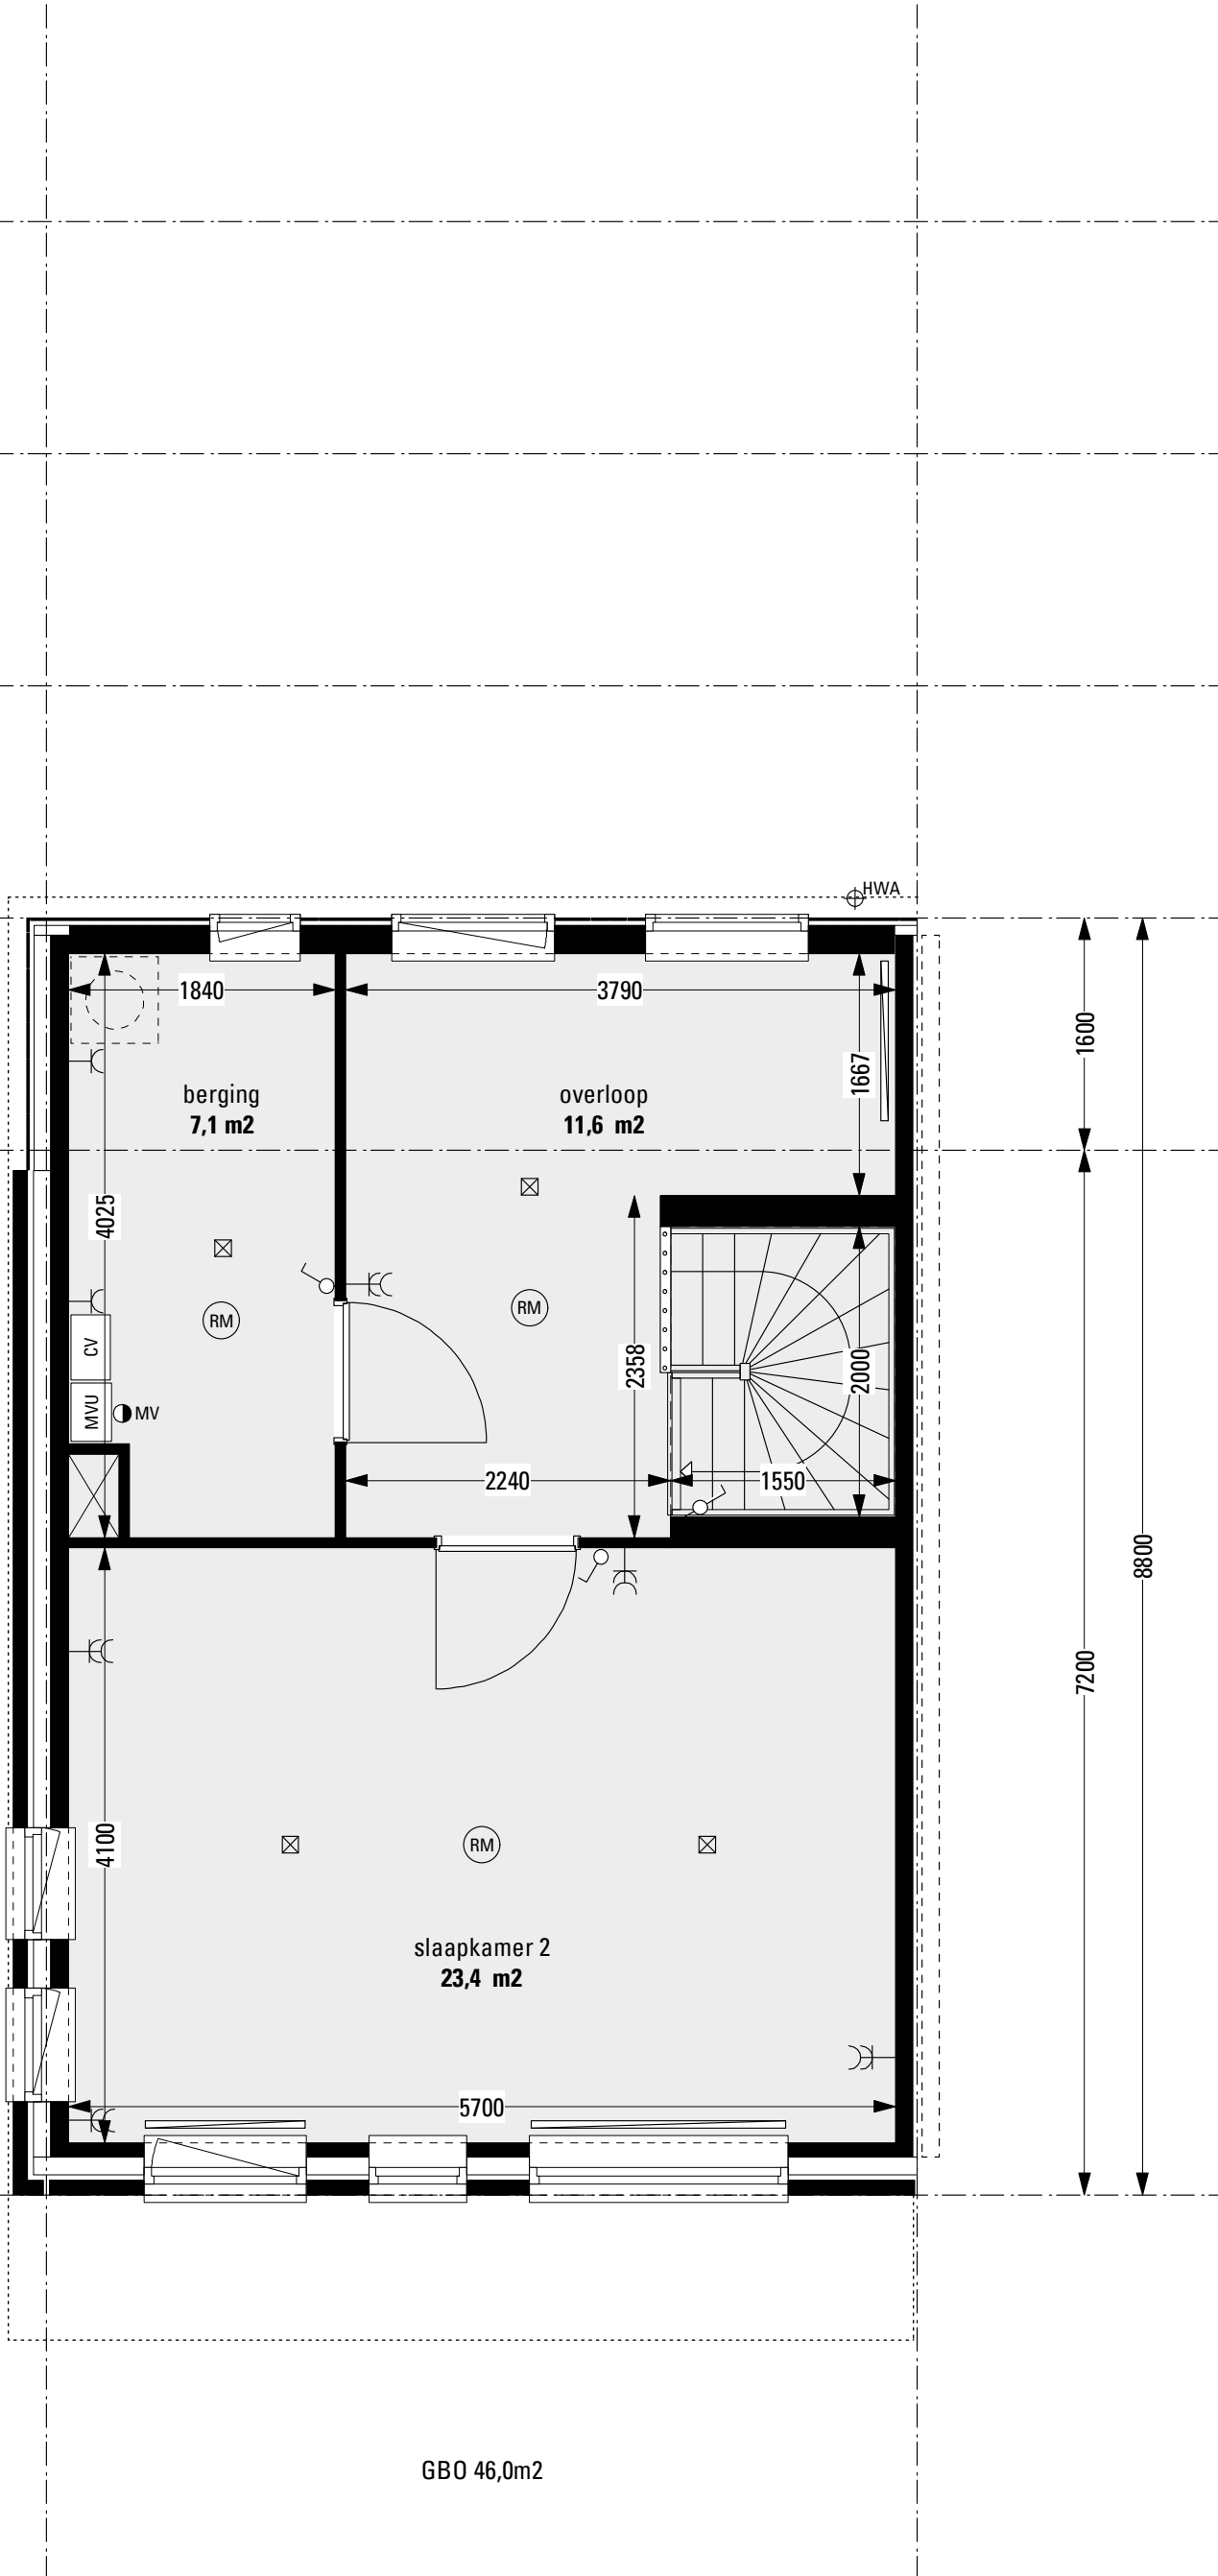

flexwonen 2e fase  
nijestee

plattegrond 2e verdieping  
zijwoning 2.1

500 1000 1500 millimeters 2500  
SCHAAL 1:50

**VK 261**  
22 AUGUSTUS 2008


04

03

02

01

00

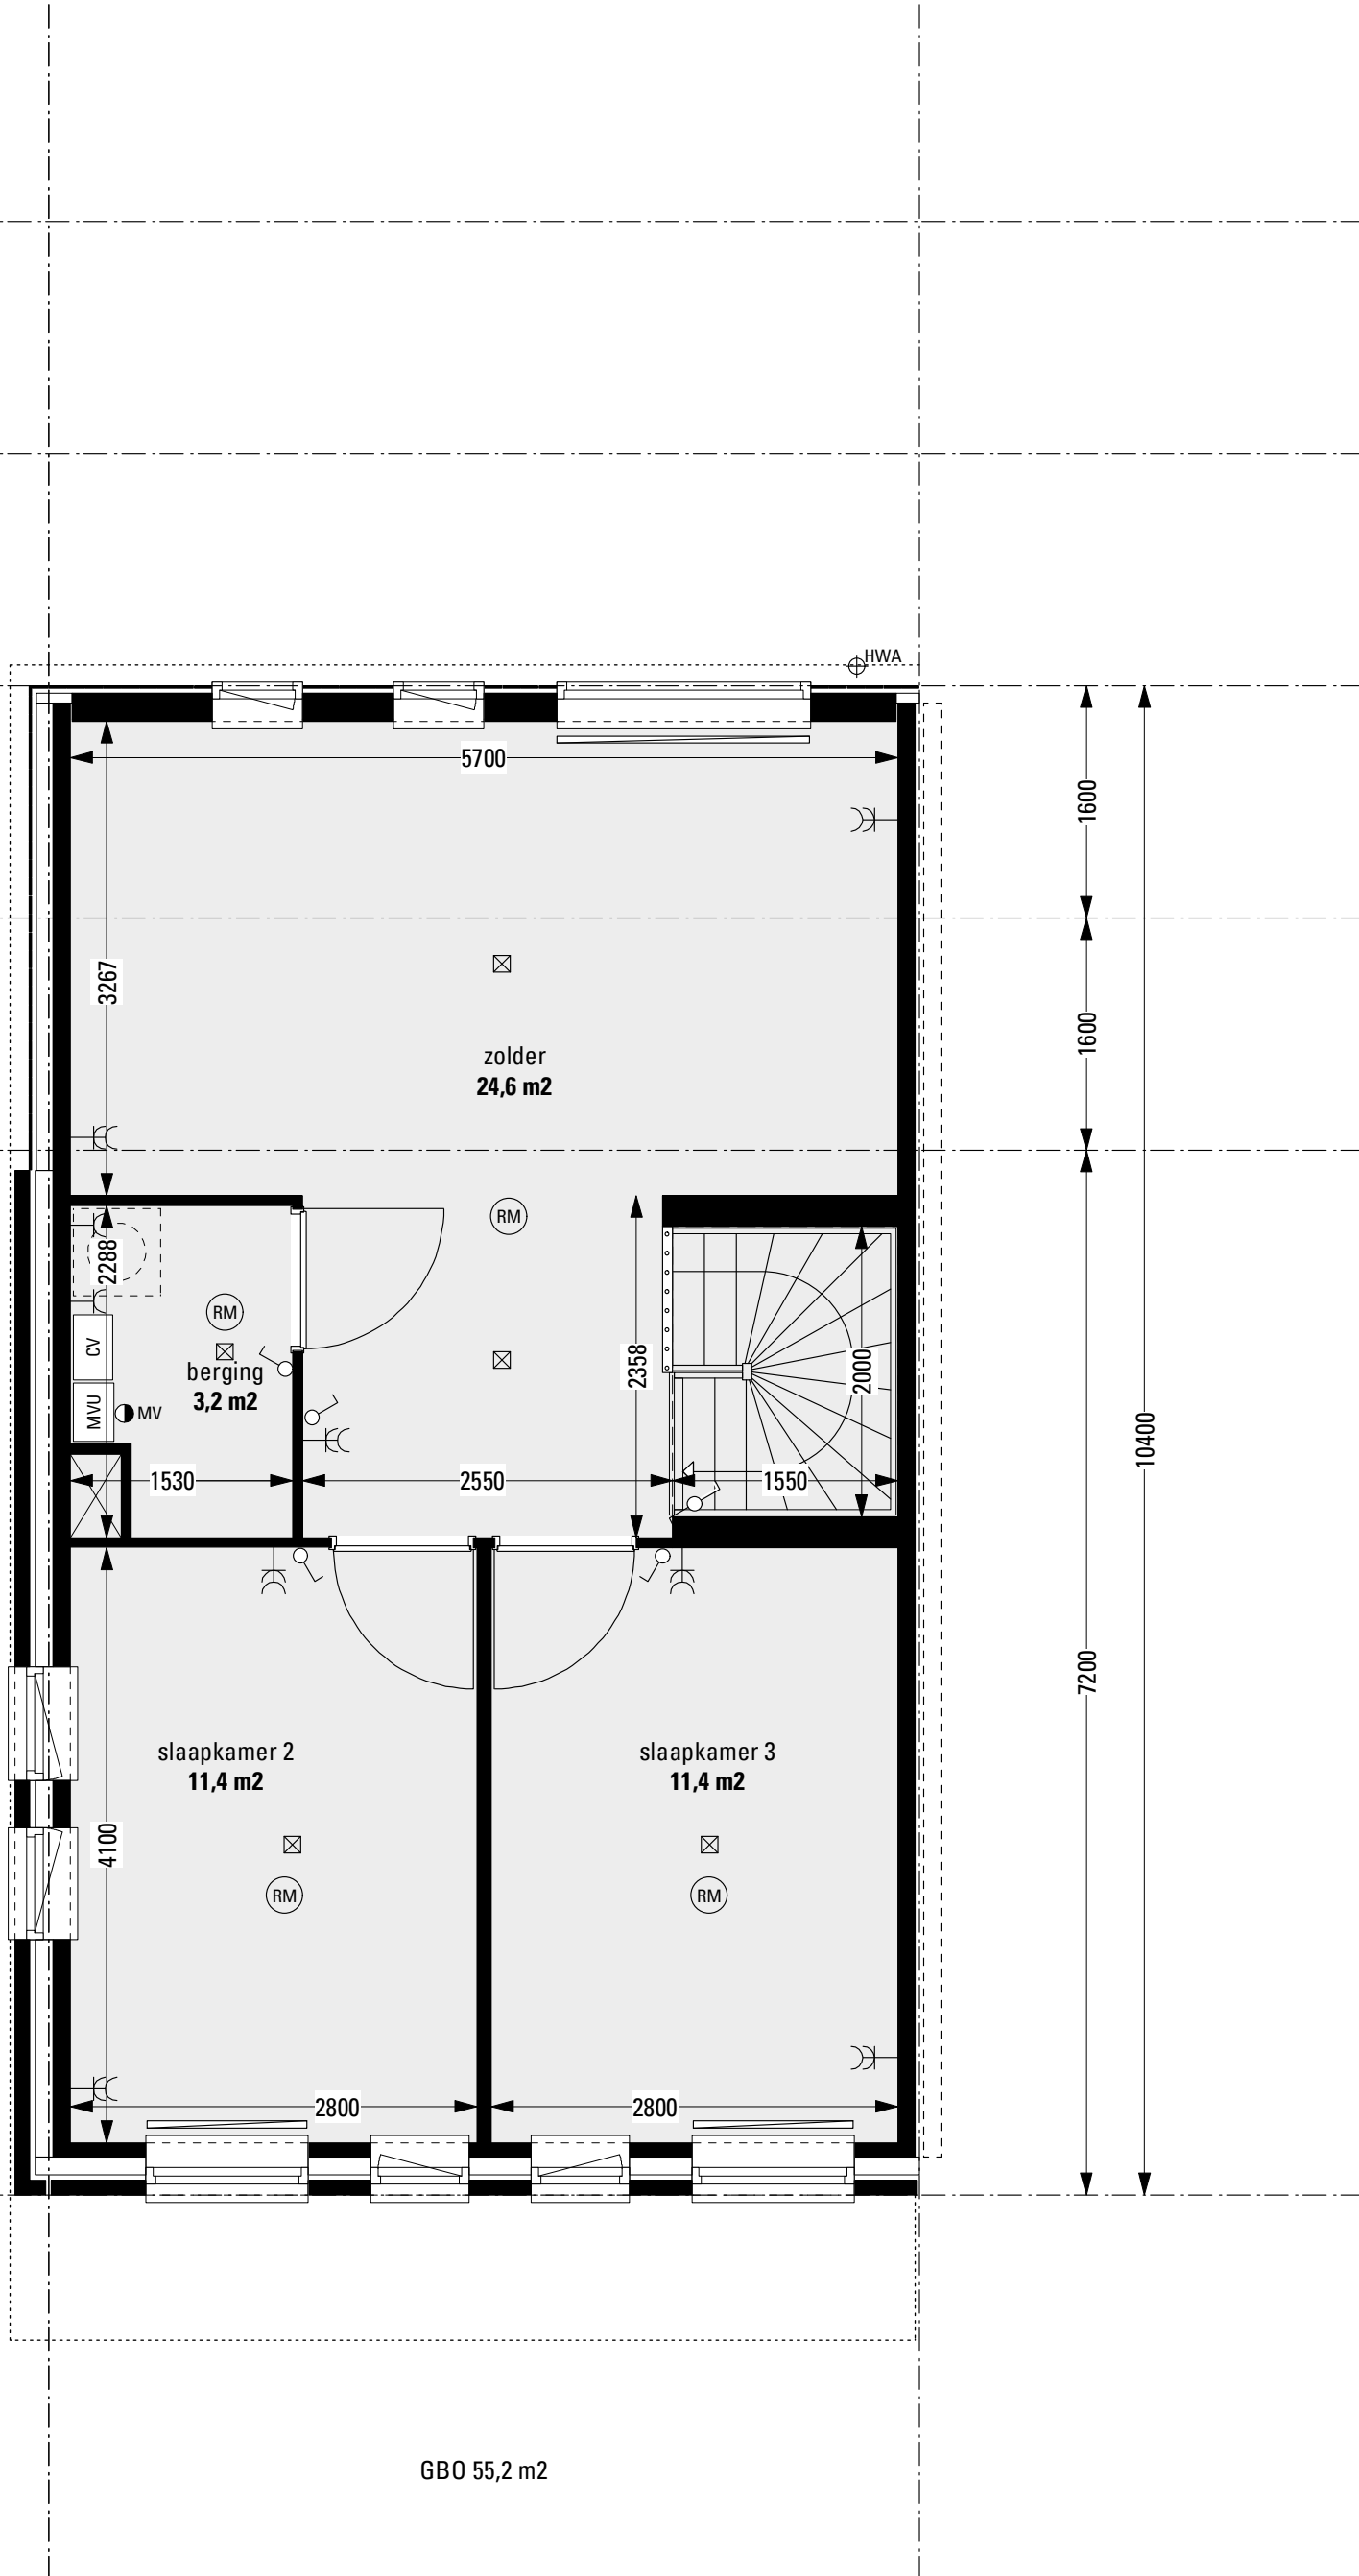

GBO 55,2 m<sup>2</sup>



massa

flexwonen 2e fase  
nijestee

plattegrond 2e verdieping  
zijwoning 2.2

500 1000 1500 millimeters 2500  
SCHAAL 1:50

**VK 262**  
22 AUGUSTUS 2008




04

03

02

01

00

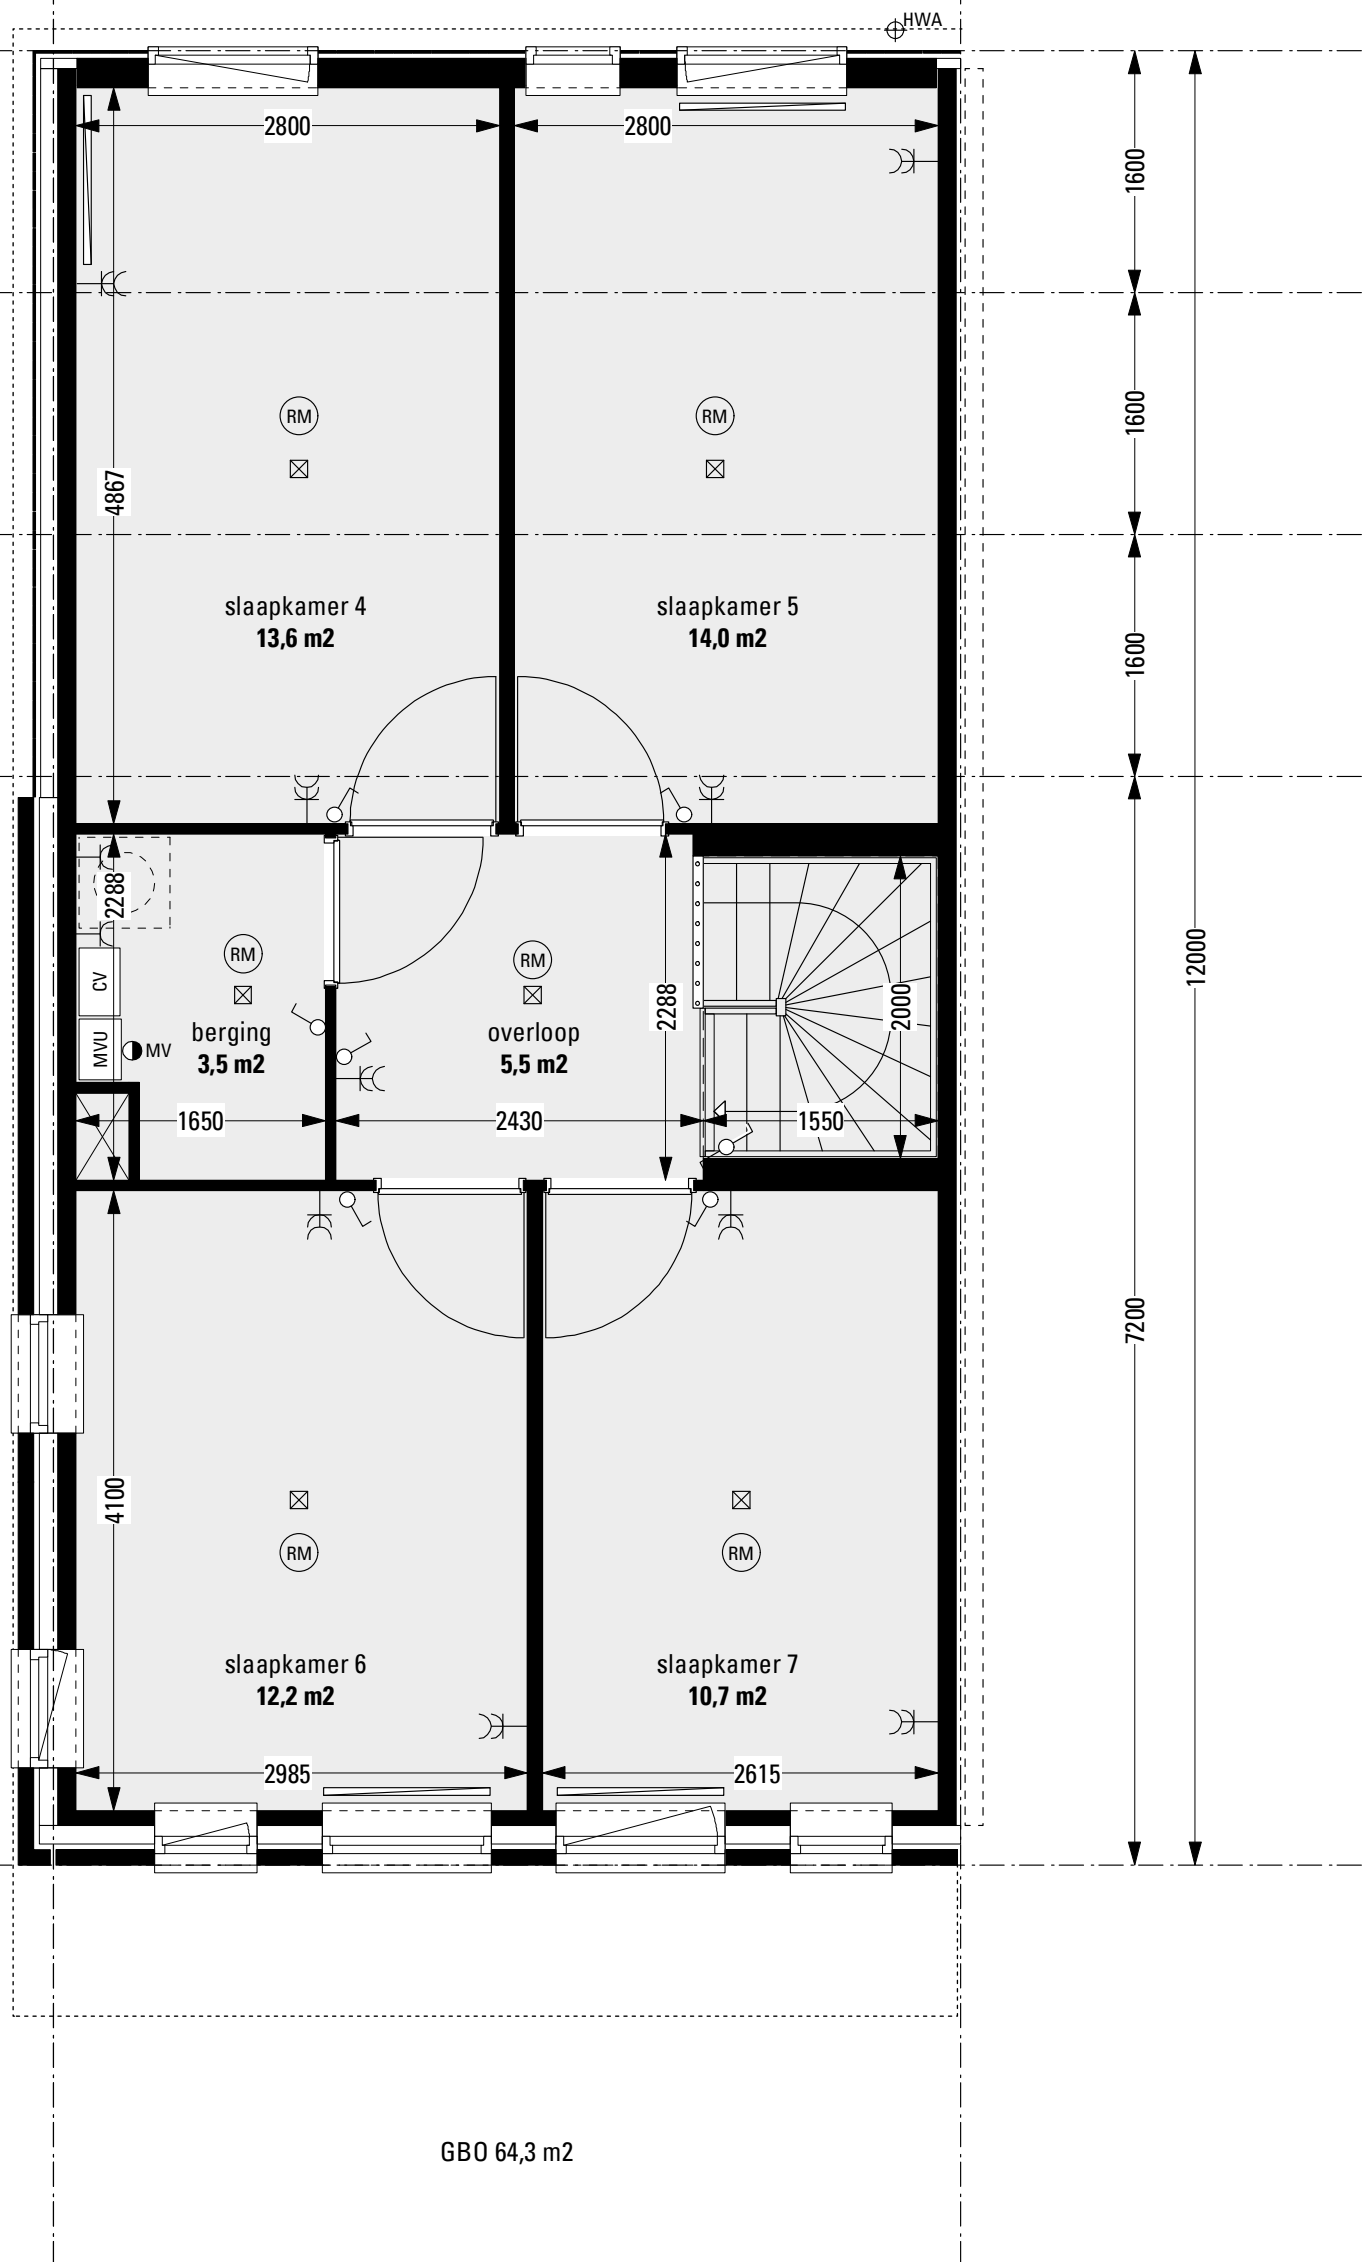

GBO 64,3 m2




massa


flexwonen 2e fase  
nijestee


plattegrond 2e verdieping  
zijwoning 2.3


500 1000 1500 millimeters 2500  
SCHAAL 1:50

VK 263  
22 AUGUSTUS 2008

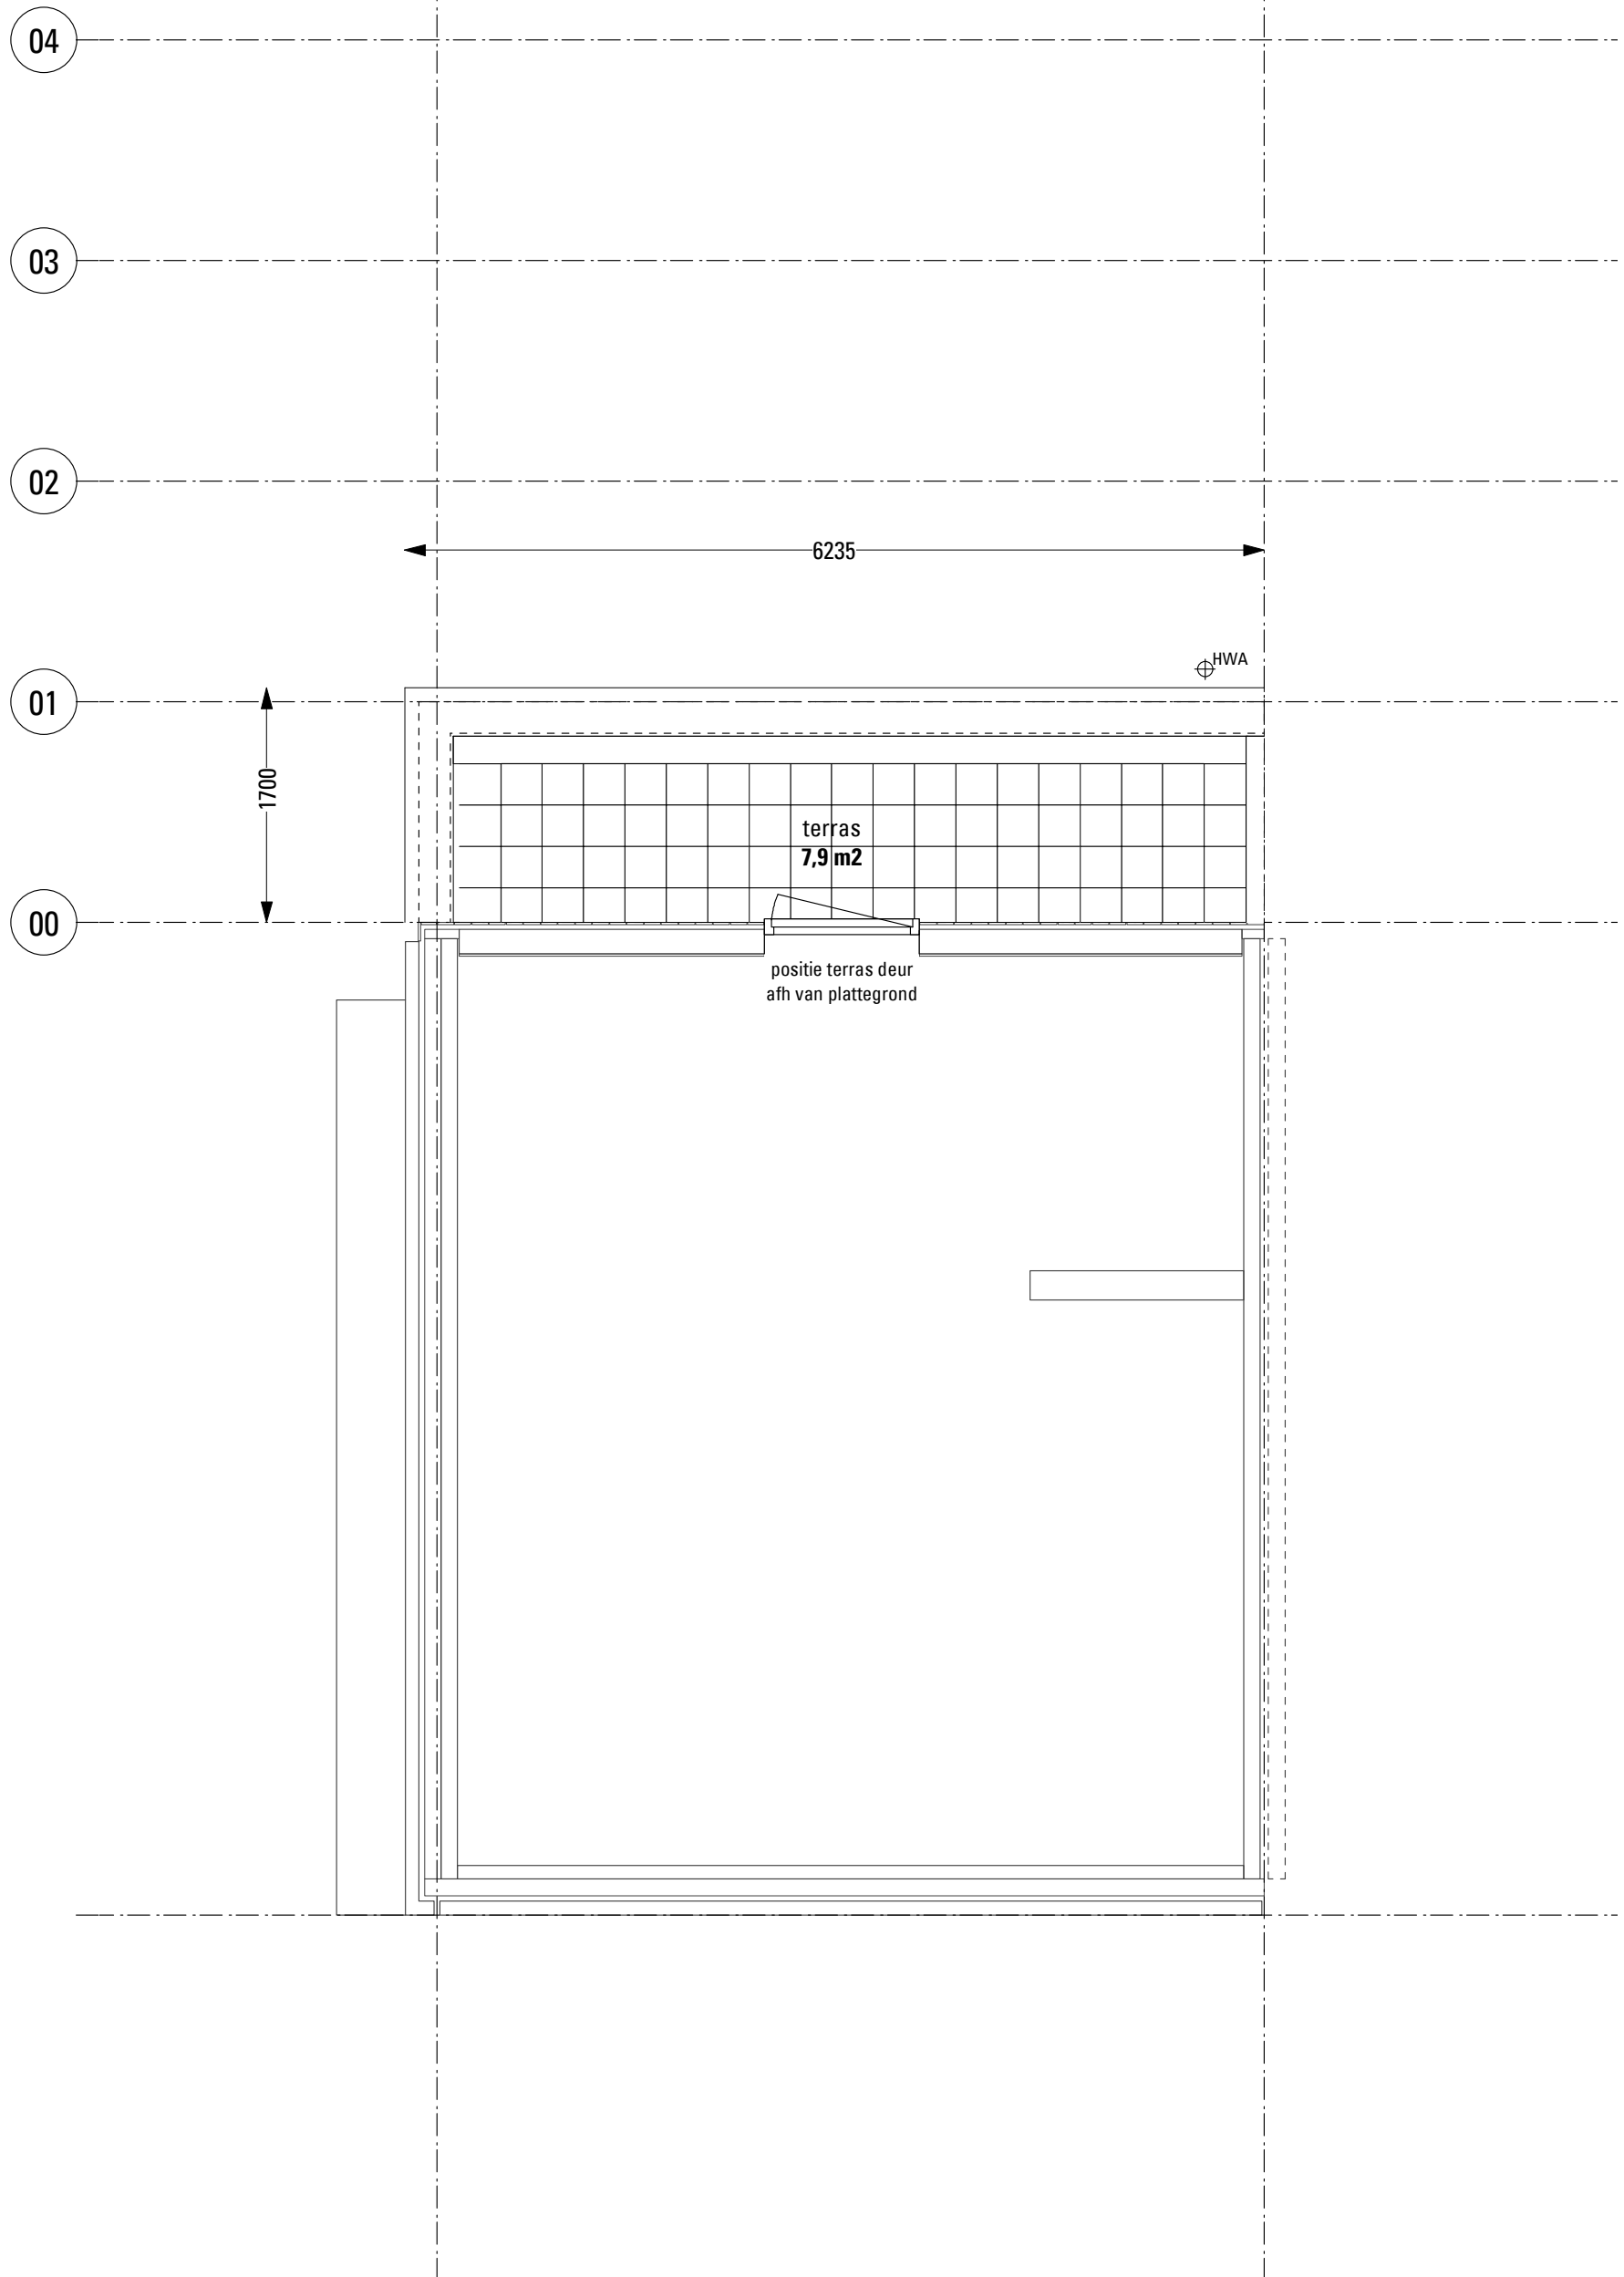

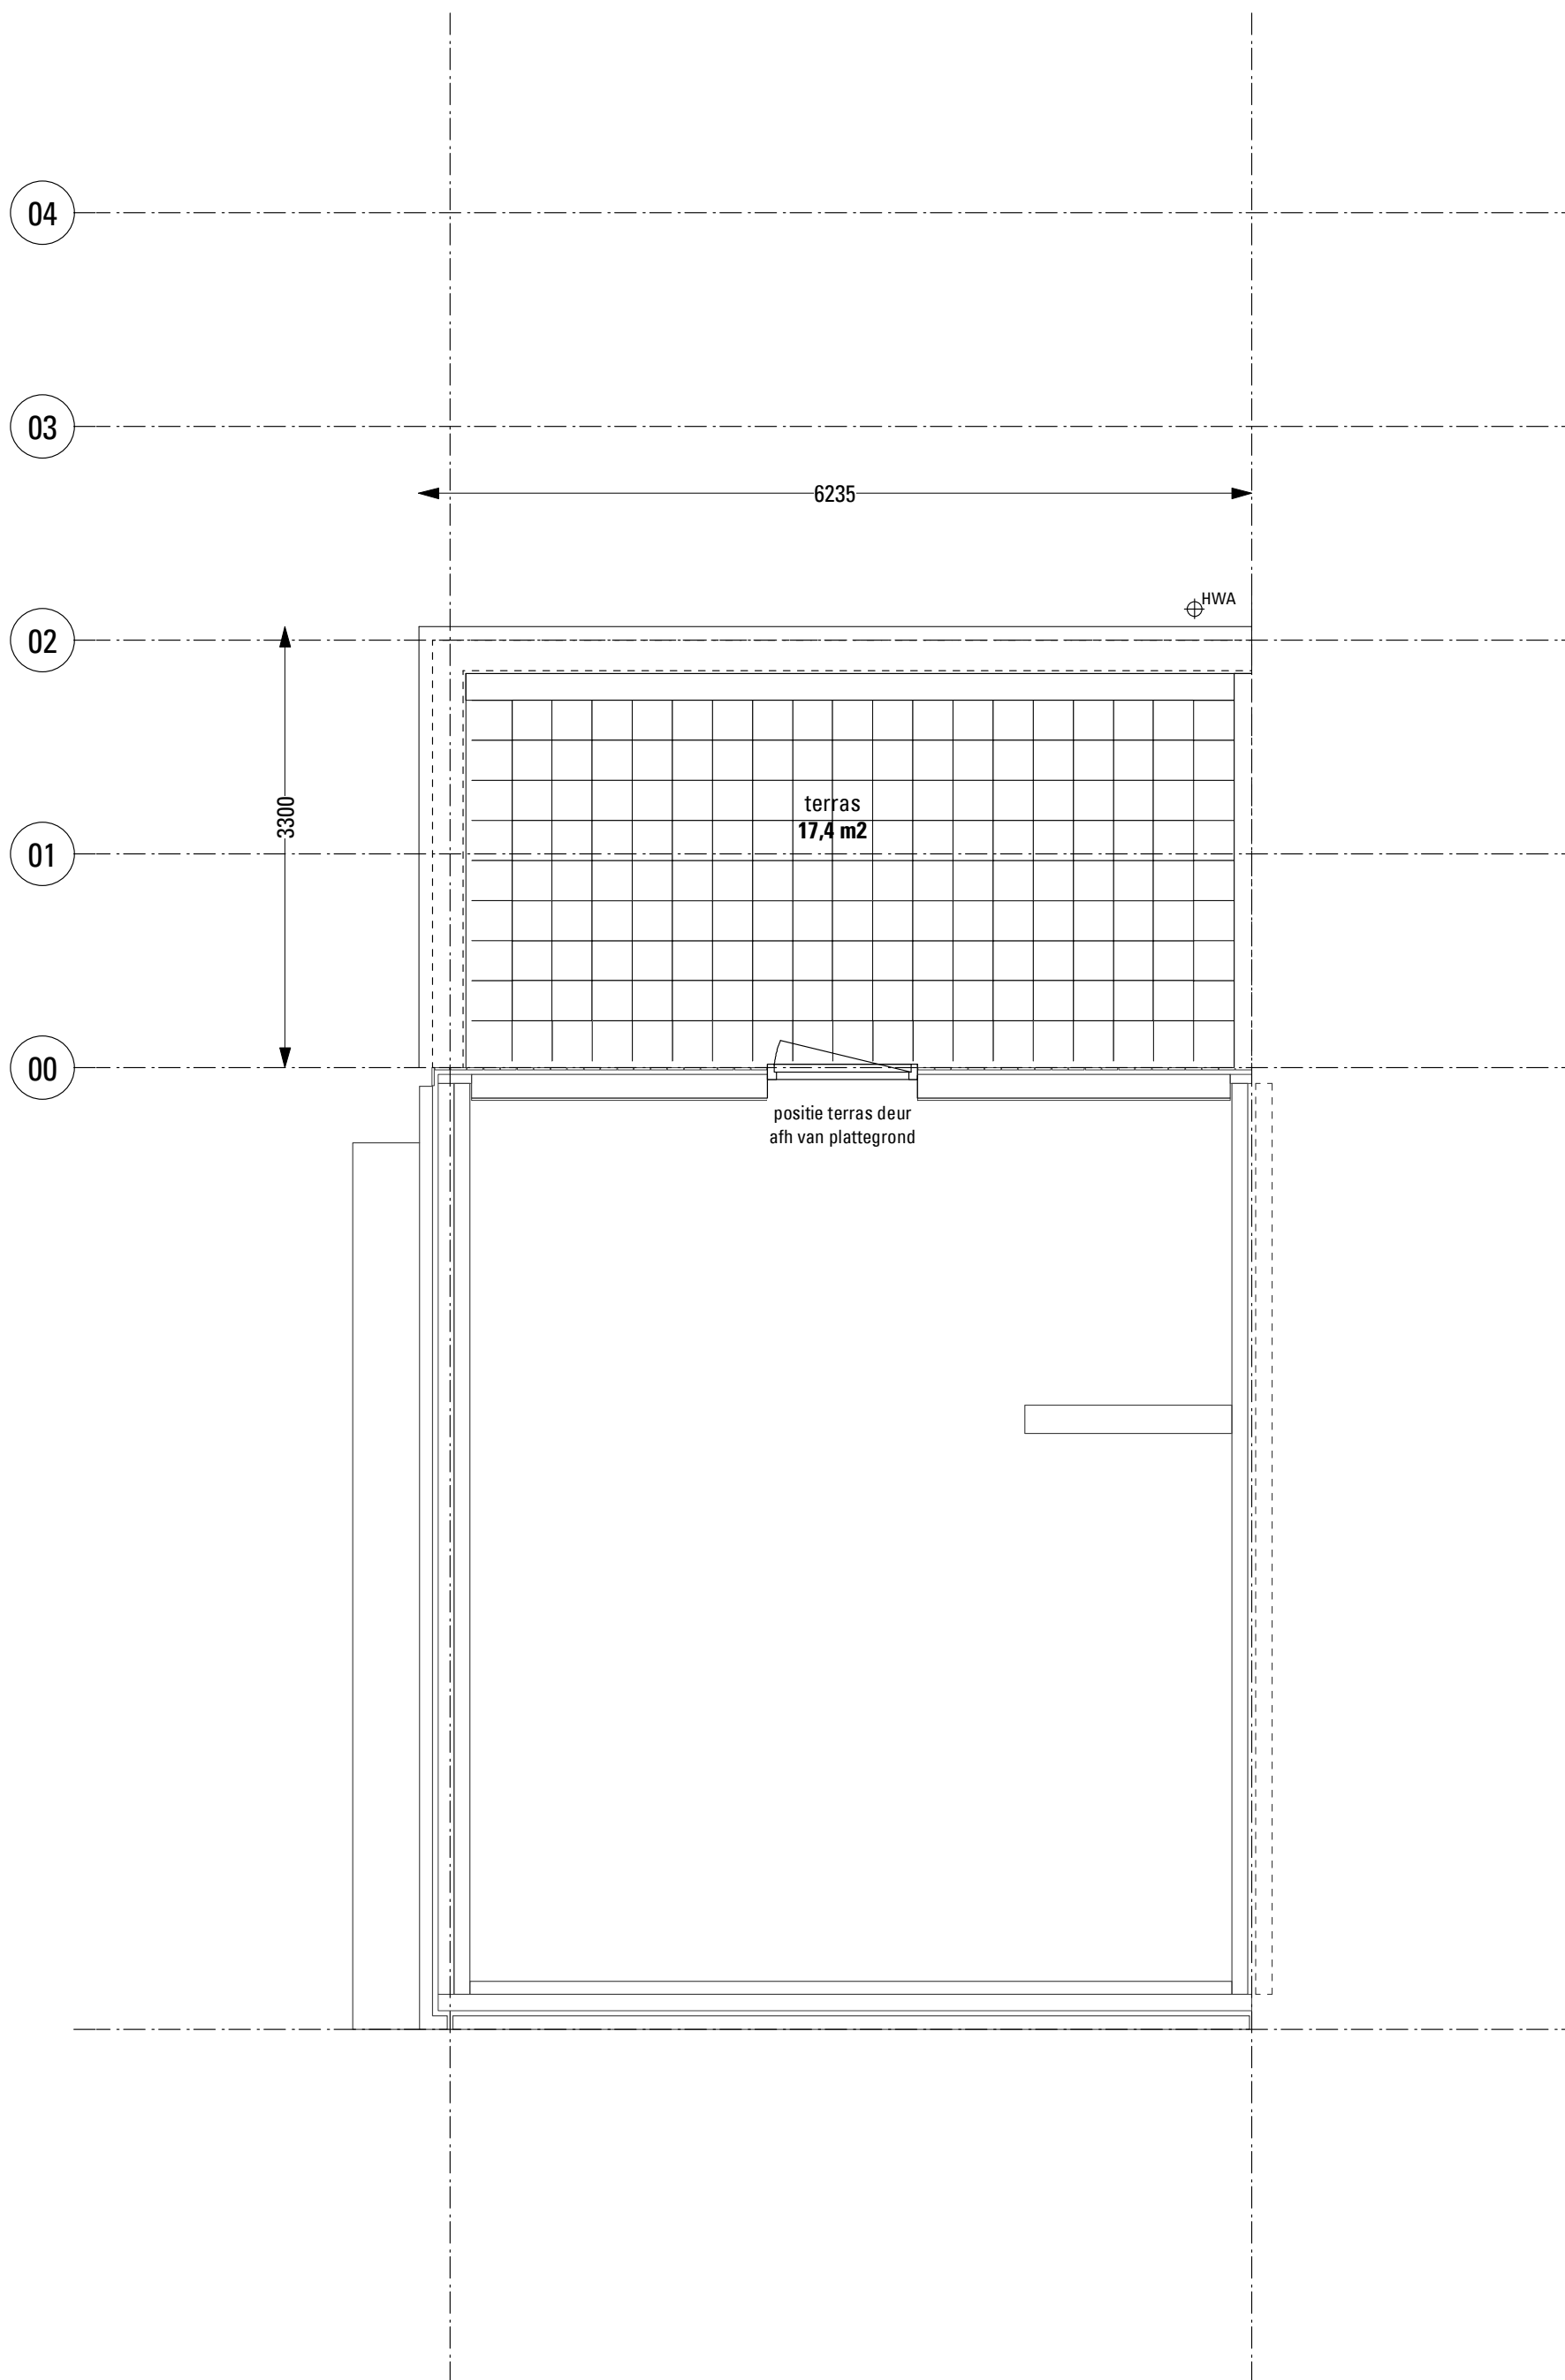

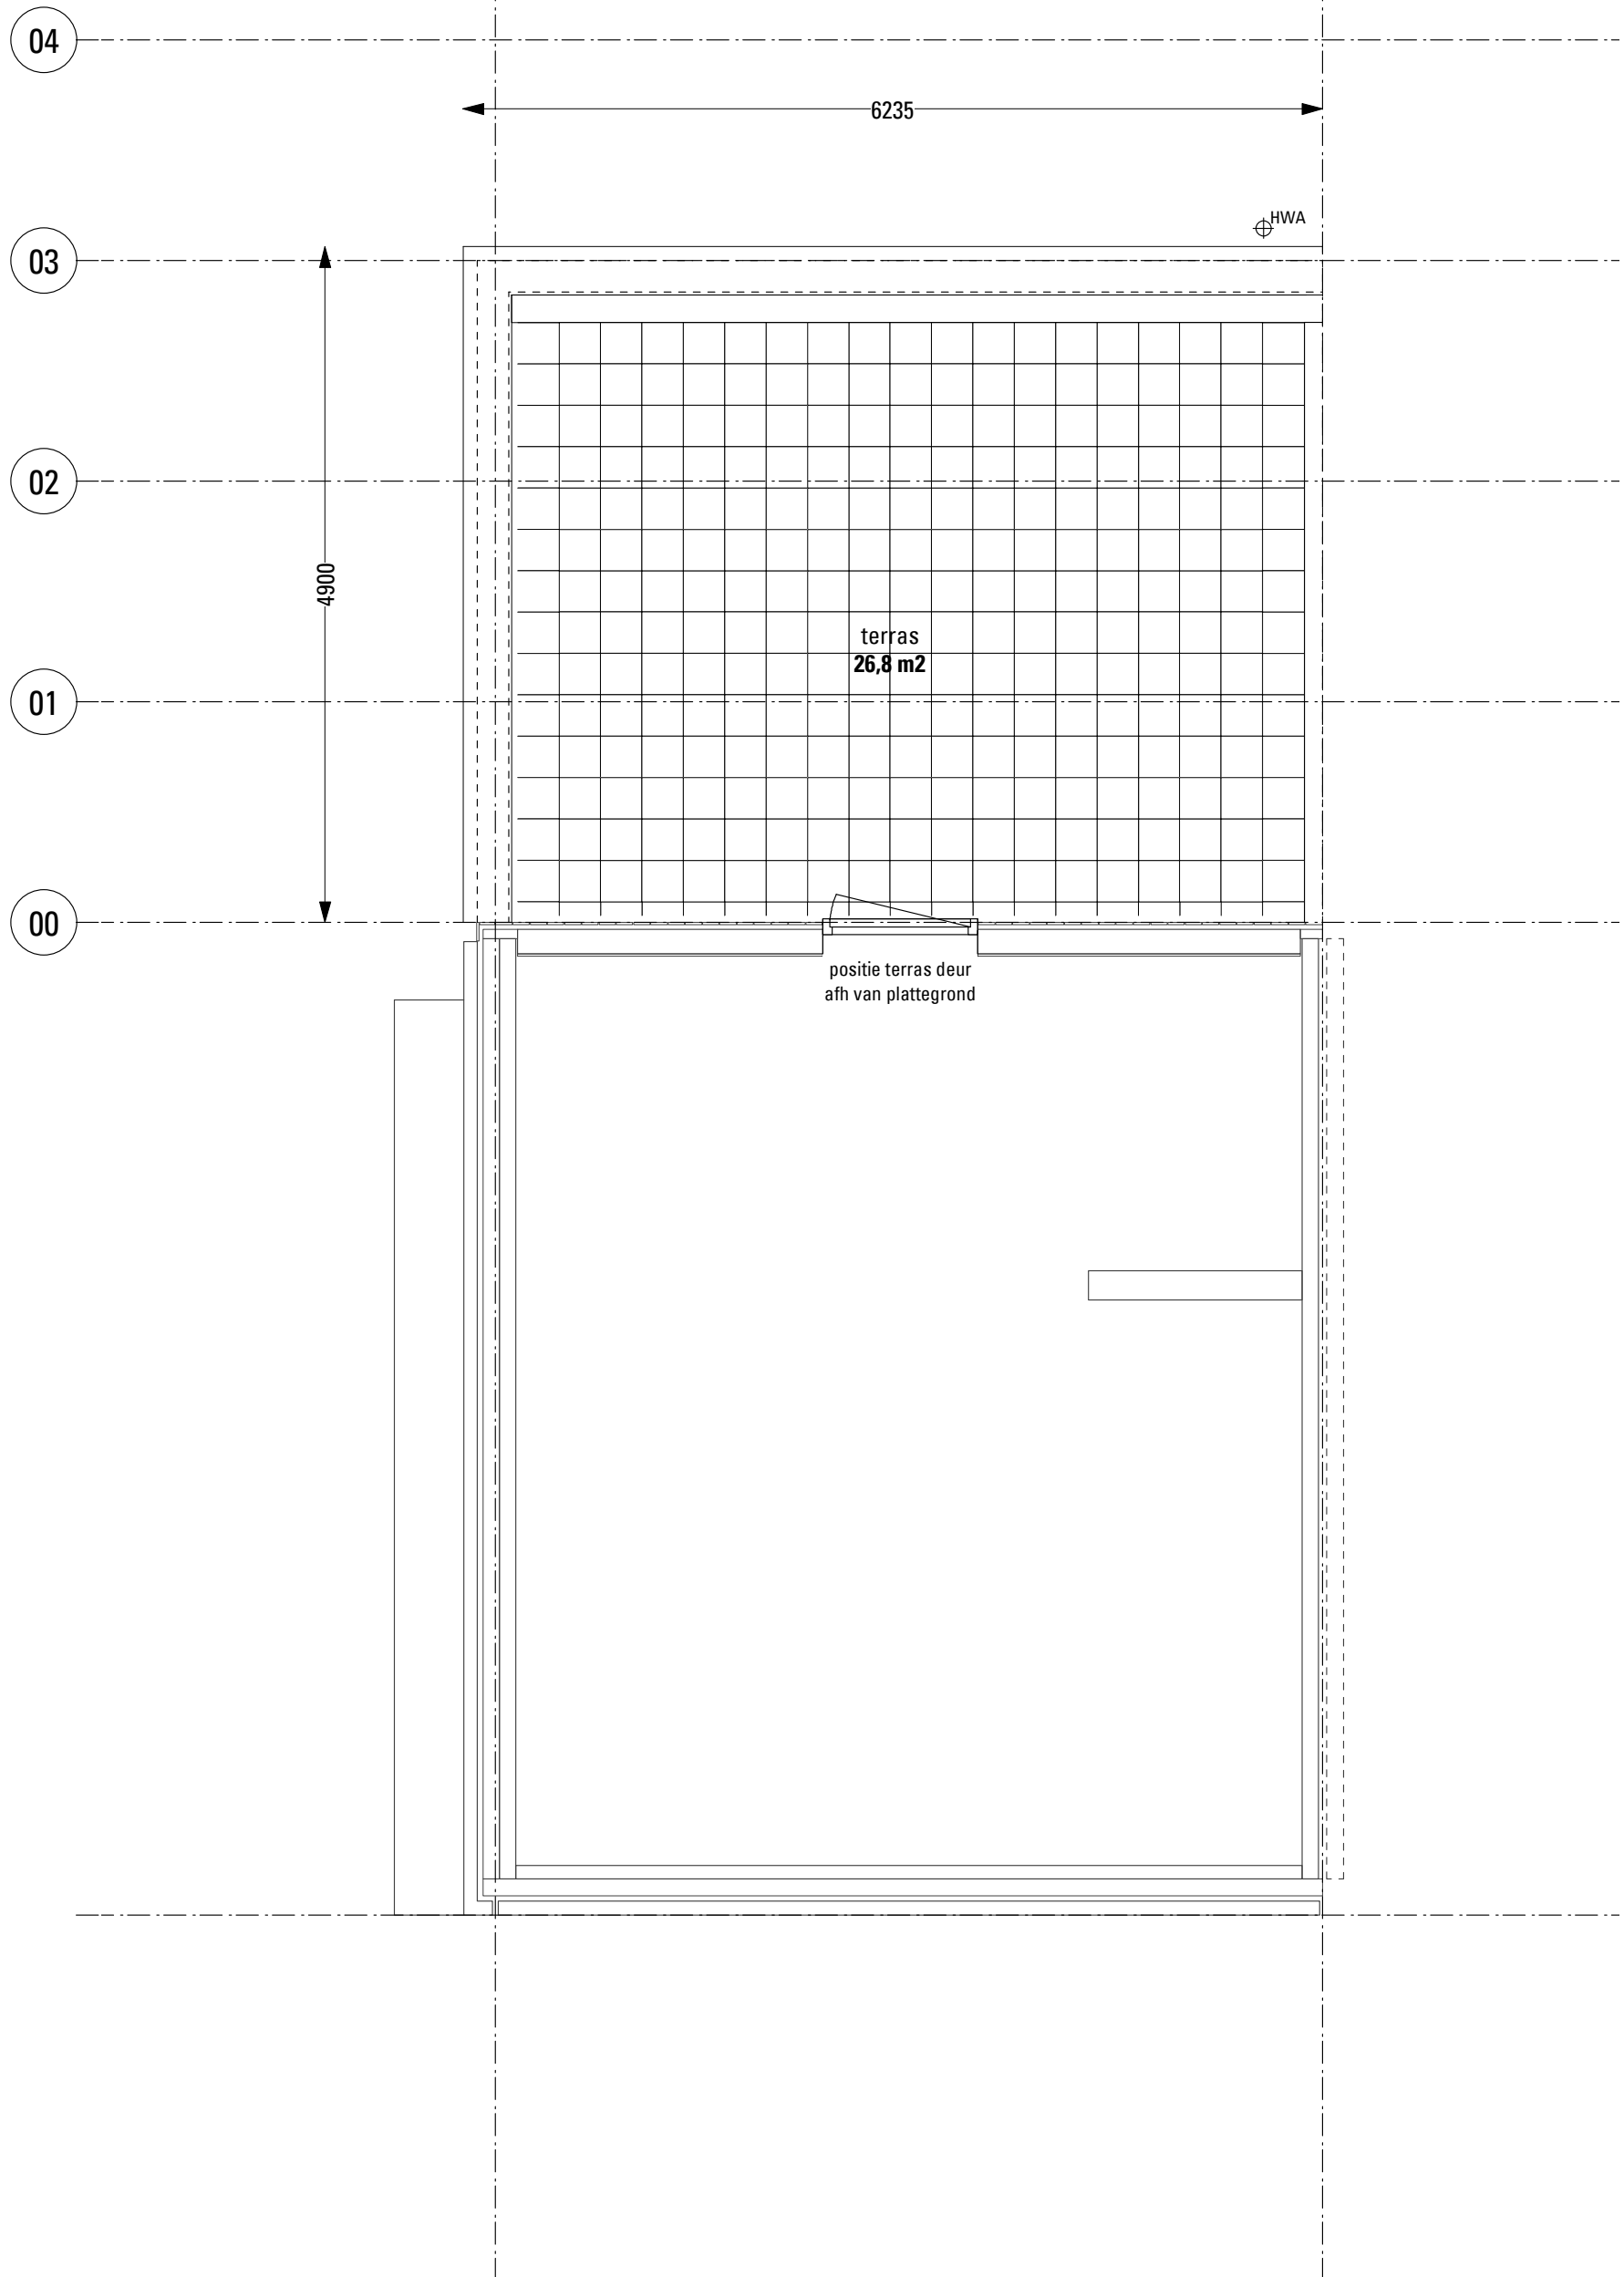


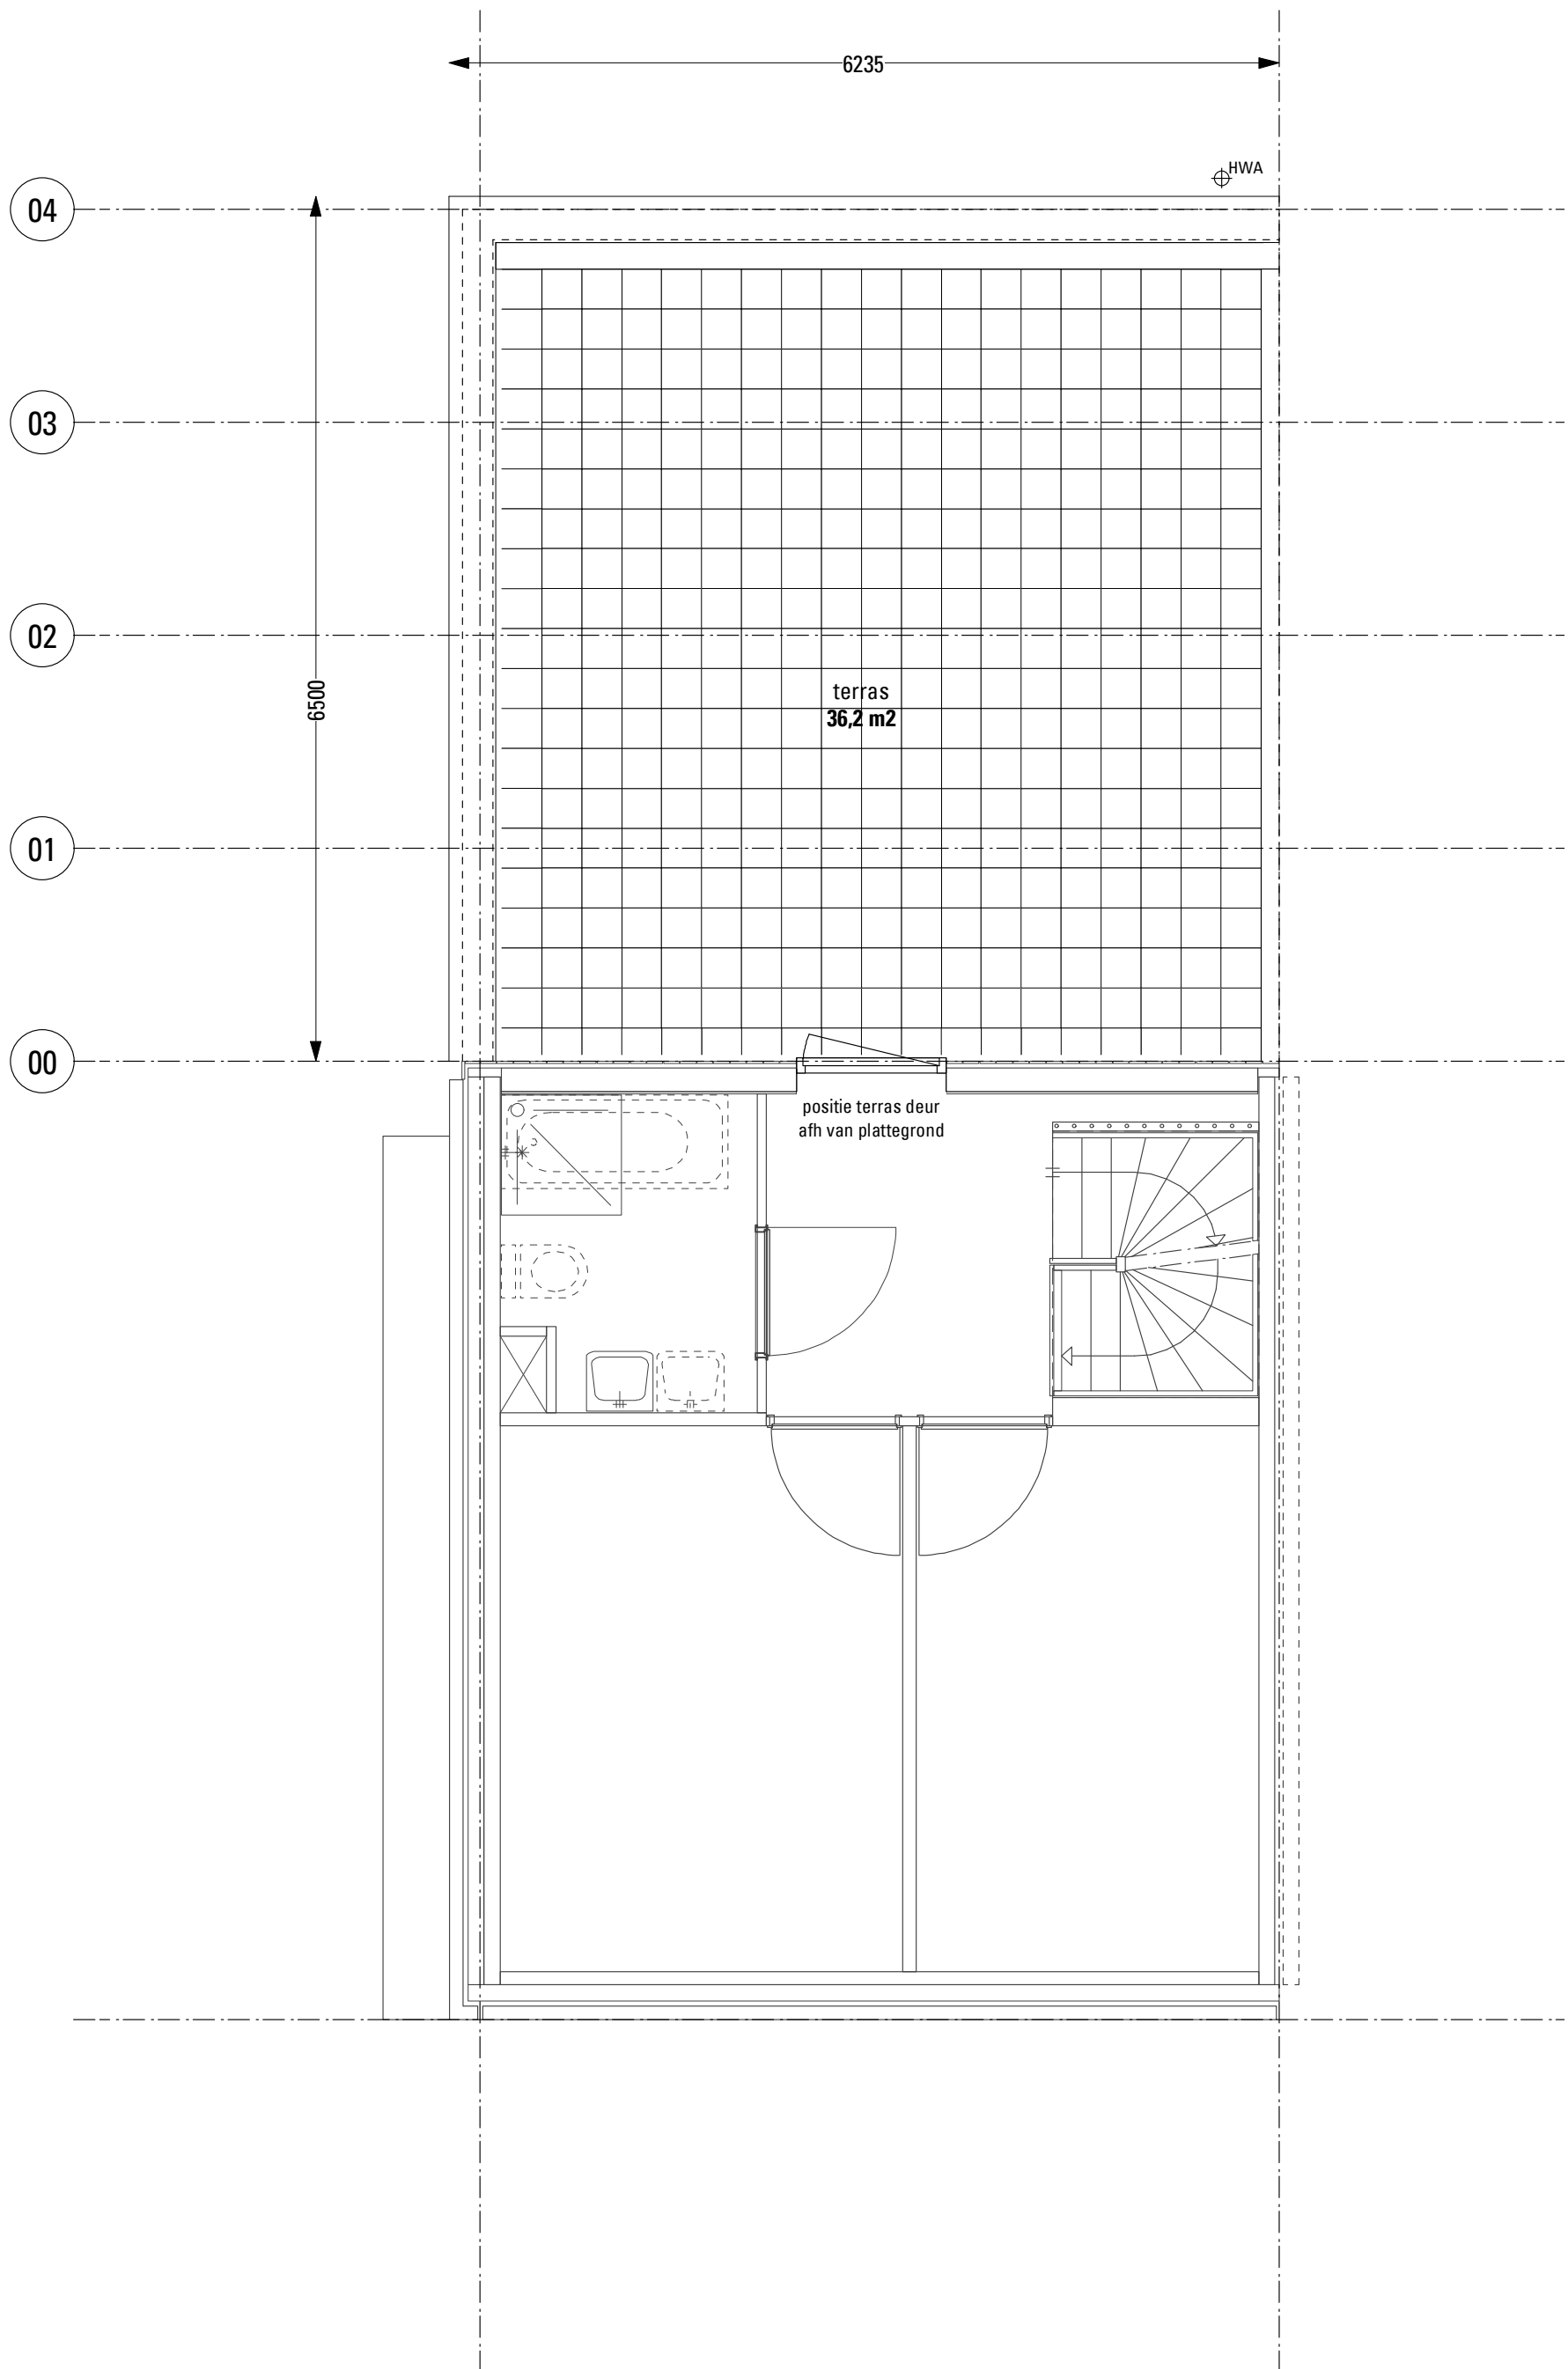

04

03

02

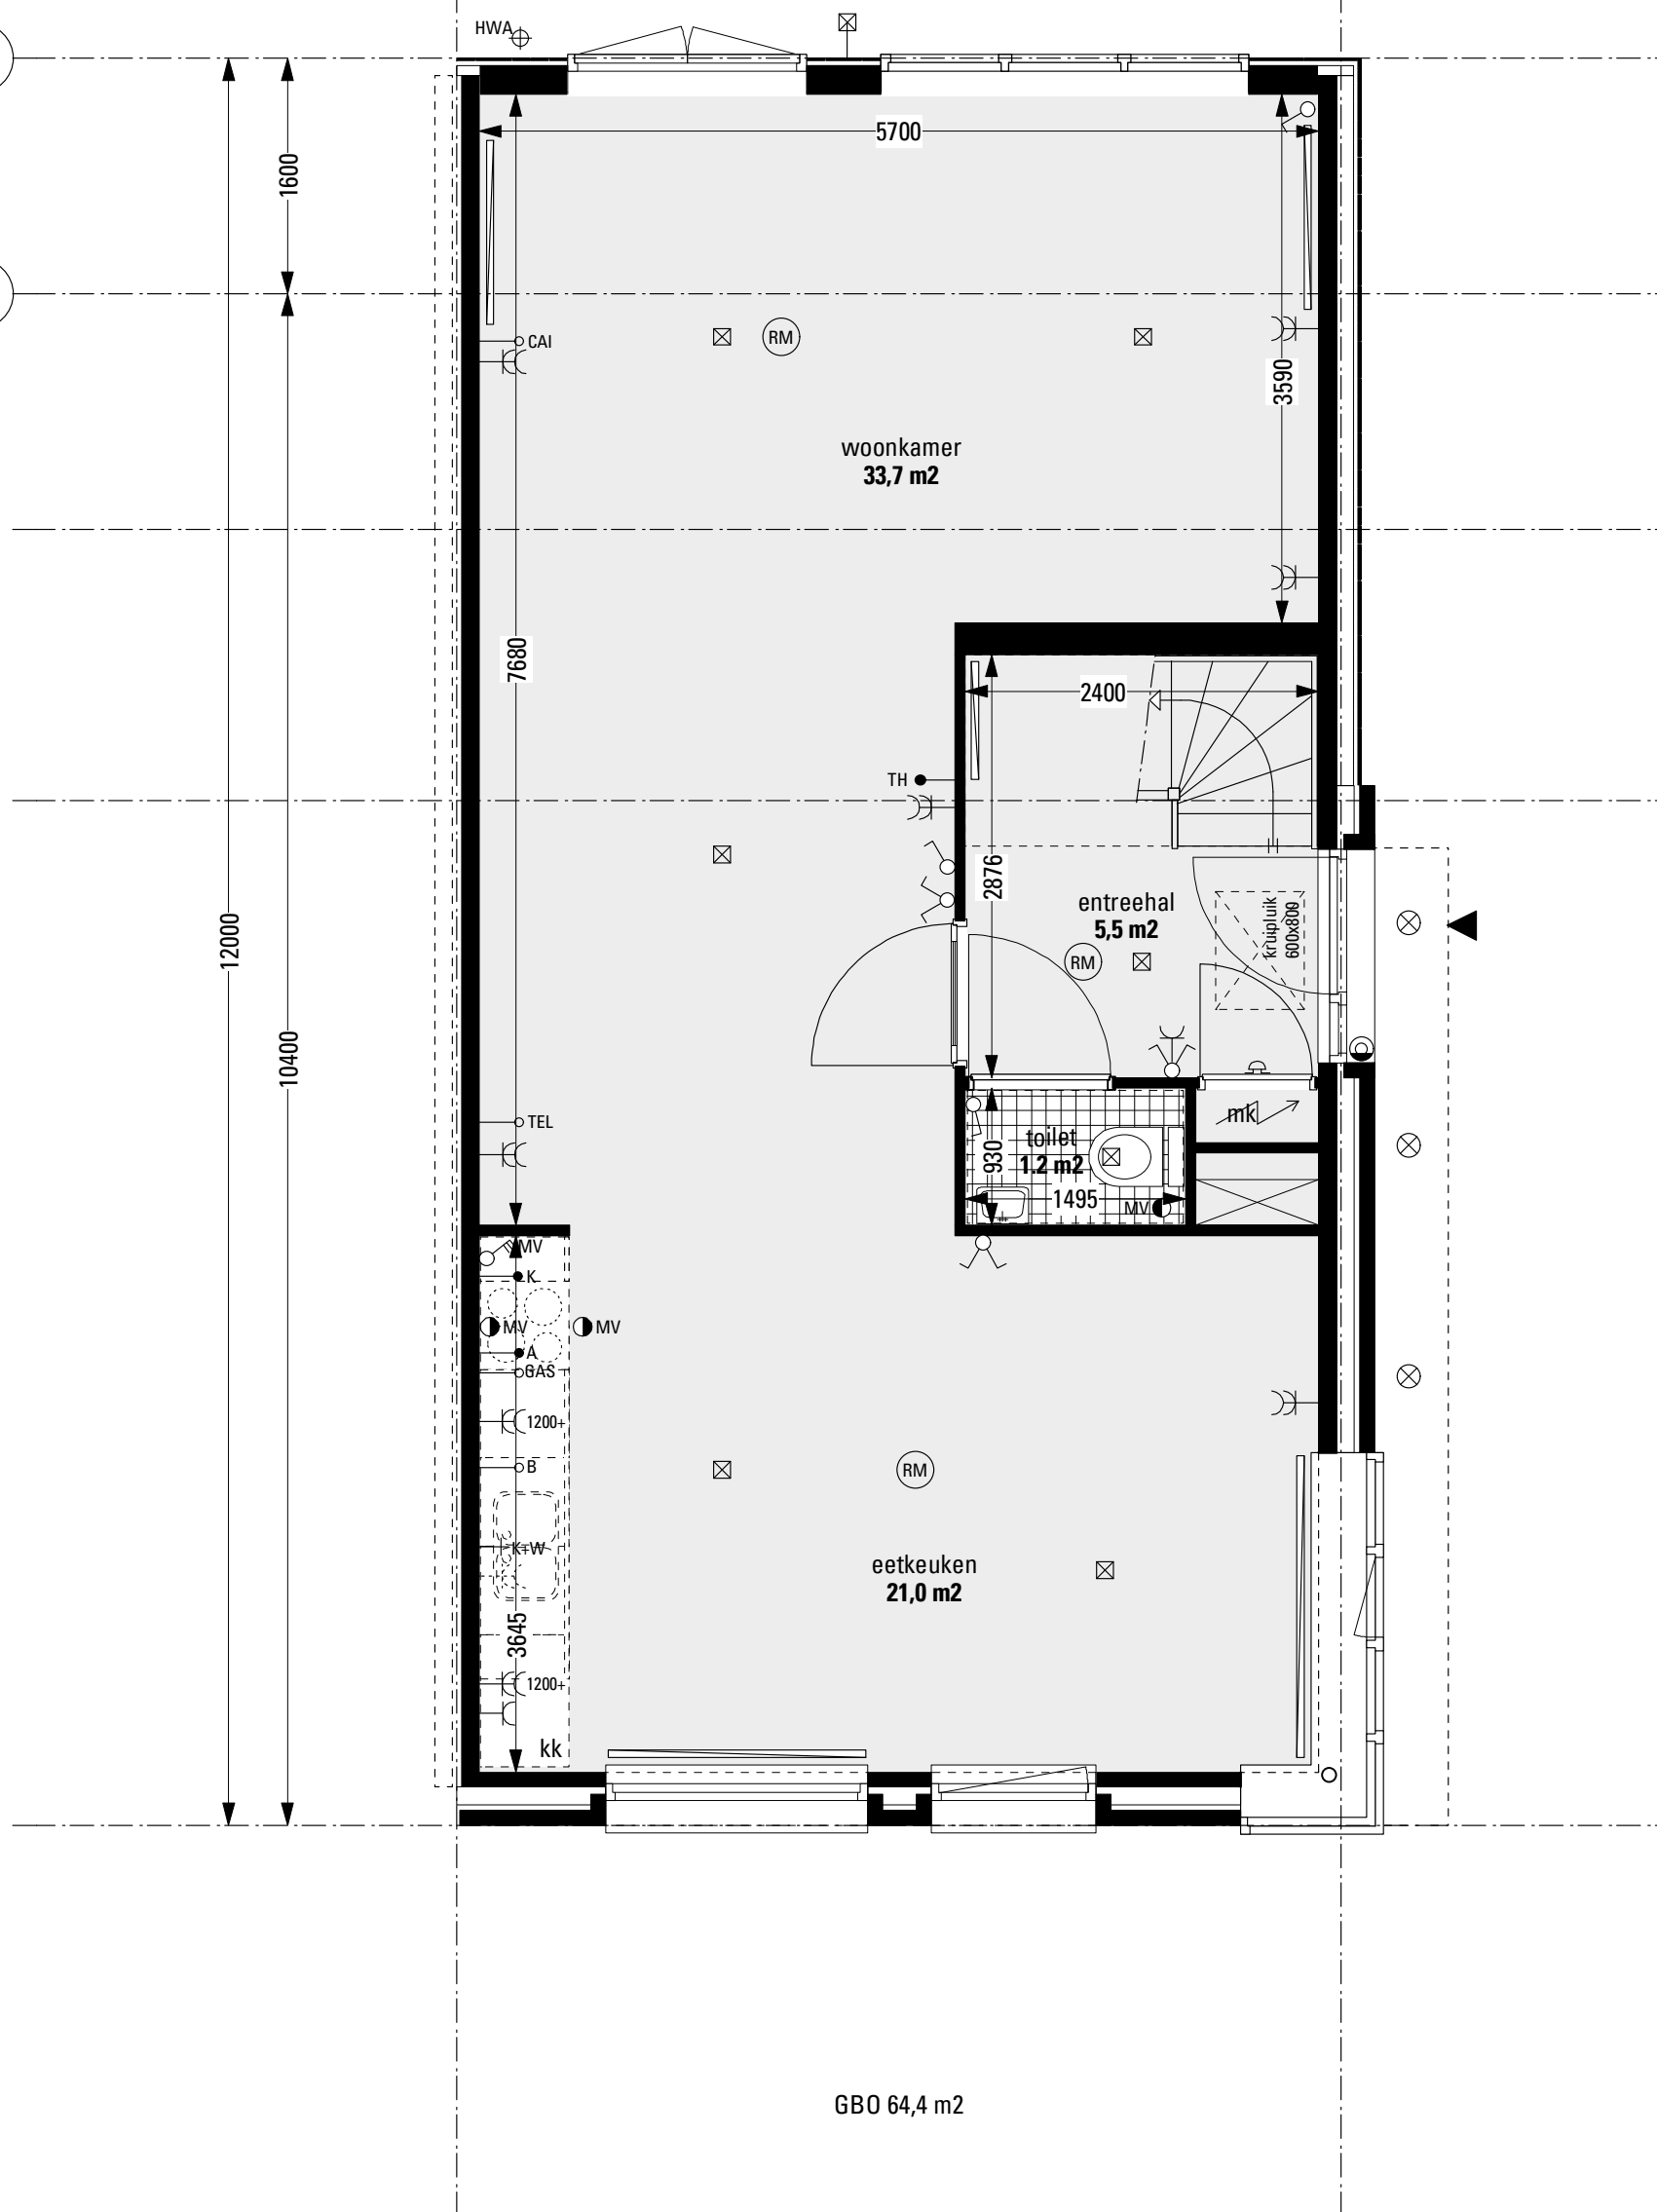

GBO 64,4 m2



flexwonen 2e fase  
nijestee

plattegrond begane grond  
zijwoning variant 0.0

500 1000 1500 millimeters 2500  
SCHAAL 1:50

**VK 270**  
22 AUGUSTUS 2008


04

03

02

01

00

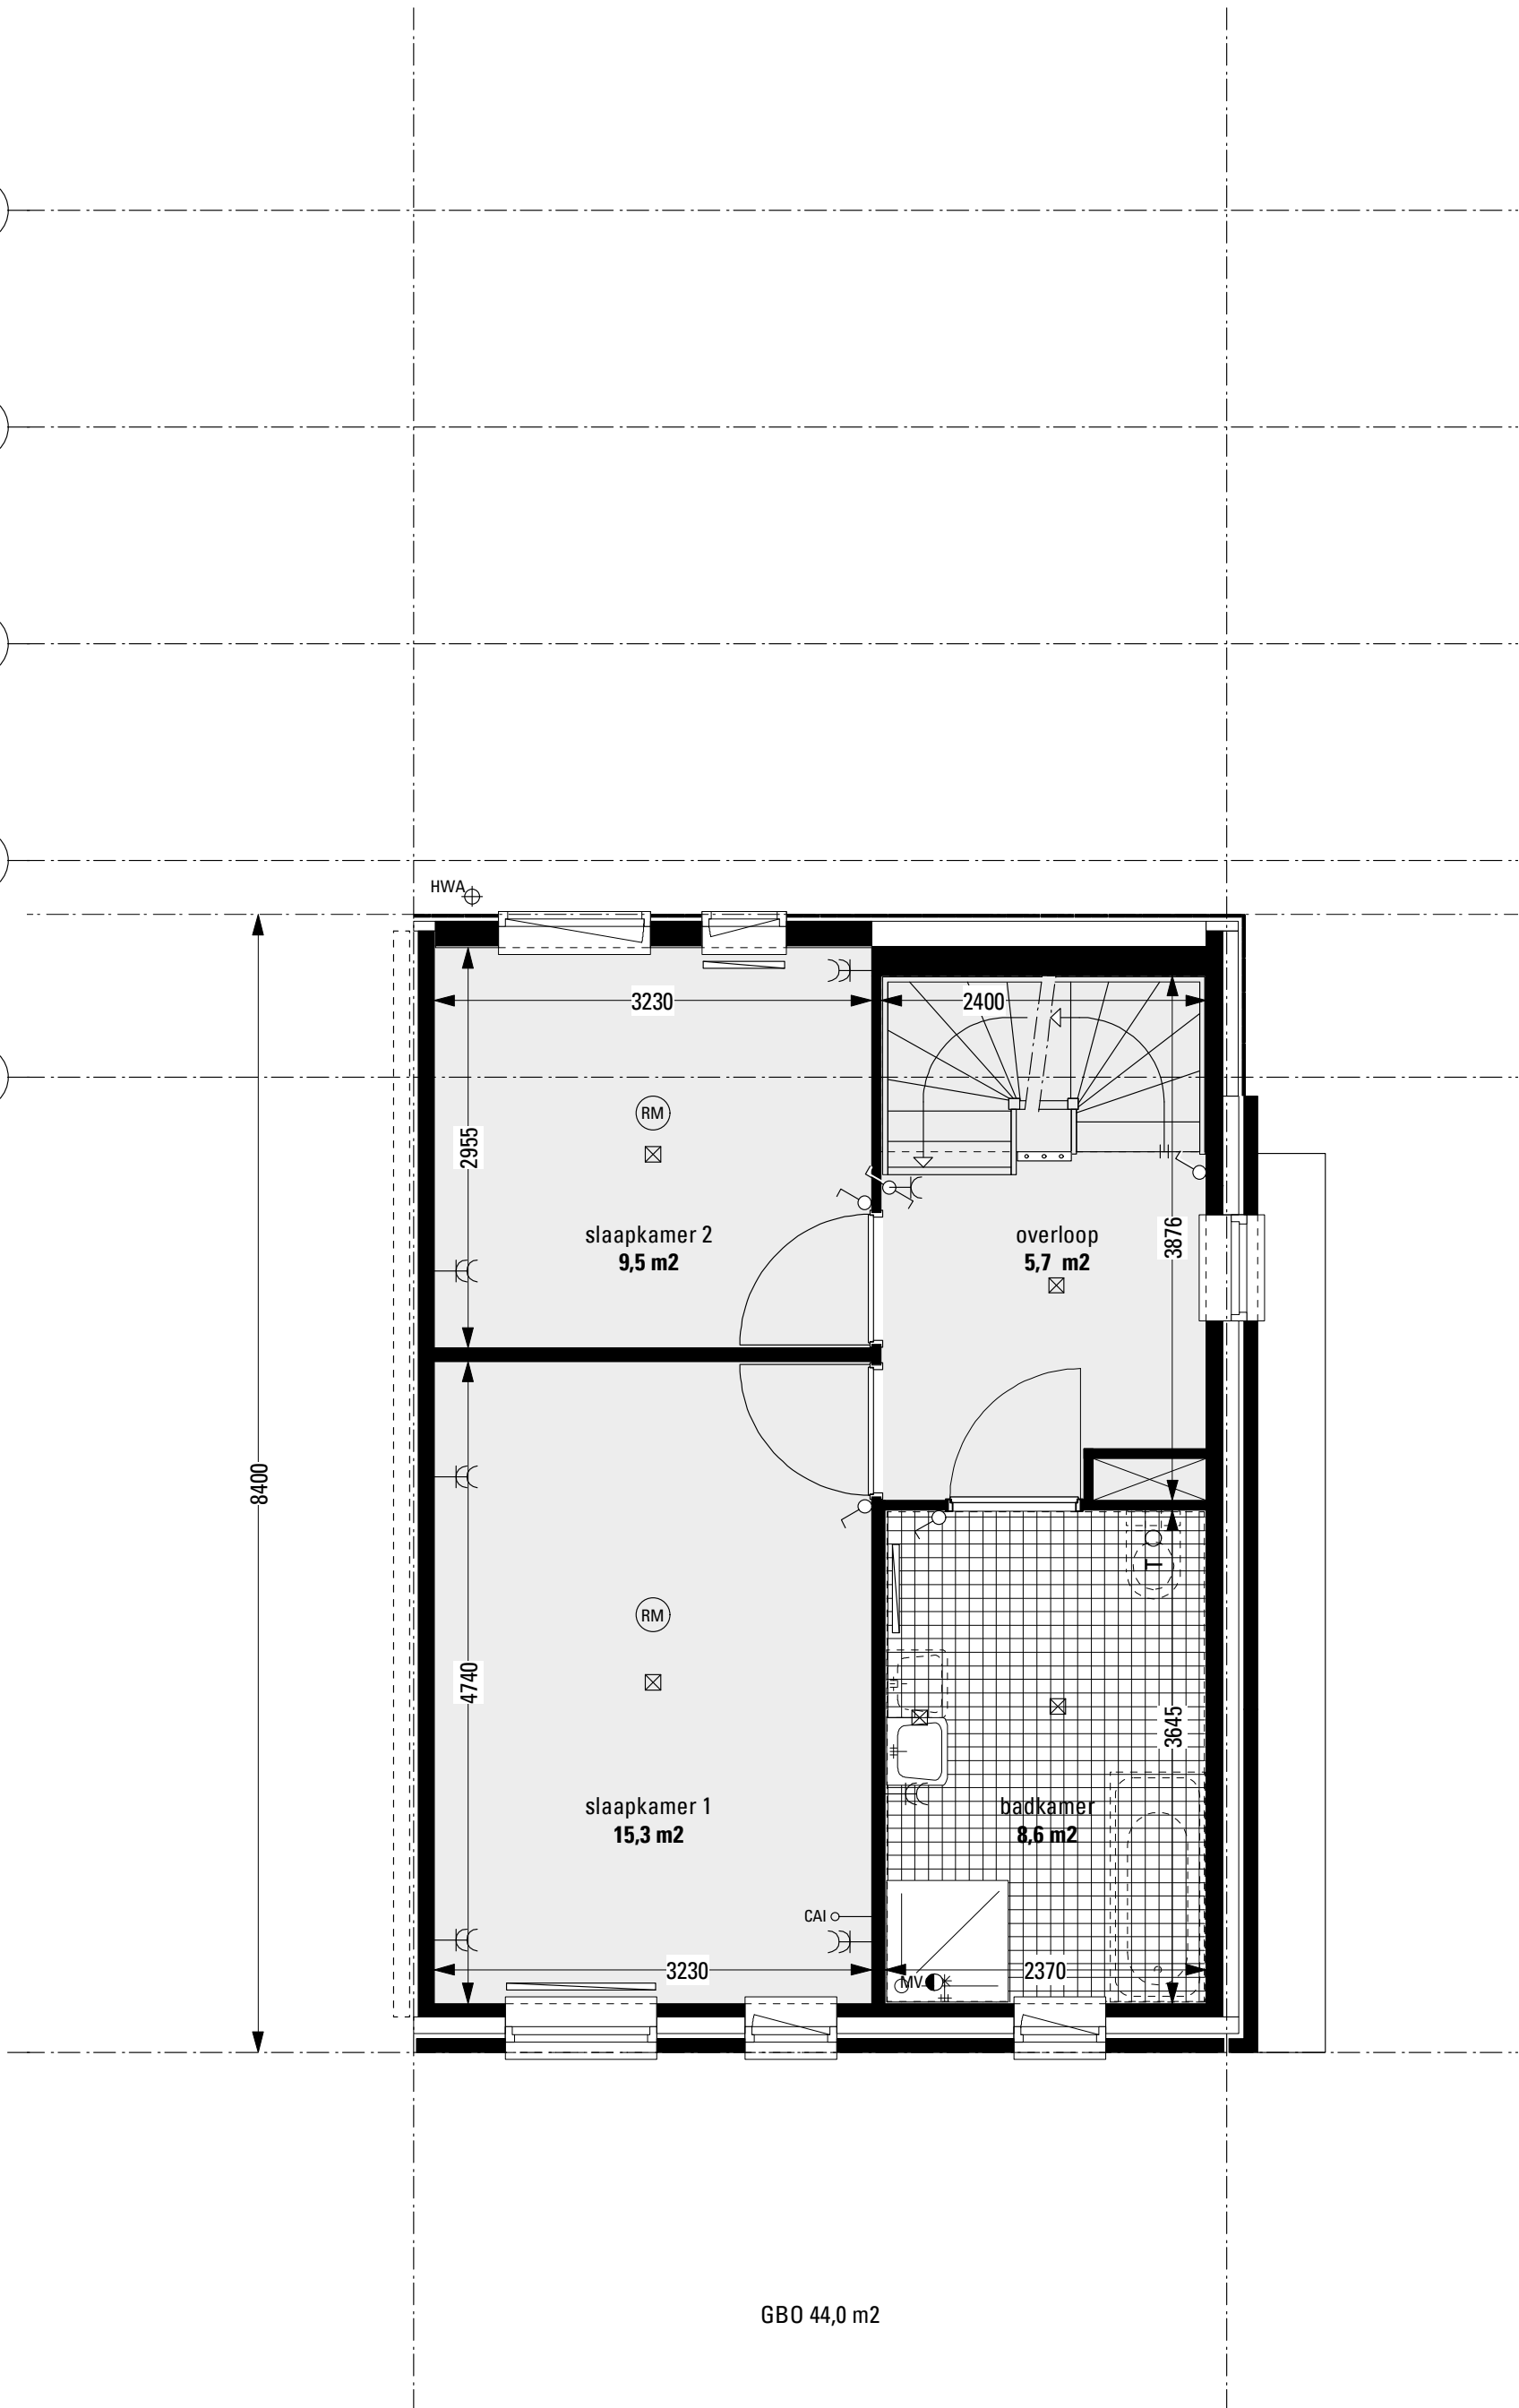


GBO 44,0 m2



massa

flexwonen 2e fase  
nijestee

plattegrond 1e verdieping  
zijwoning variant 1.0

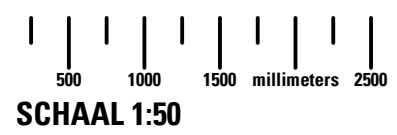

**VK 271**  
22 AUGUSTUS 2008

04

03

02

01

00



GBO 44,0 m2



massa

flexwonen 2e fase  
nijestee

plattegrond 2e verdieping  
zijwoning variant 2.0

500 1000 1500 millimeters 2500  
SCHAAL 1:50

VK 272  
22 AUGUSTUS 2008