


Woon-/Werkwoning

Plattegronden en doorsnede



DE ARCHITECTUUR
CATALOGUS


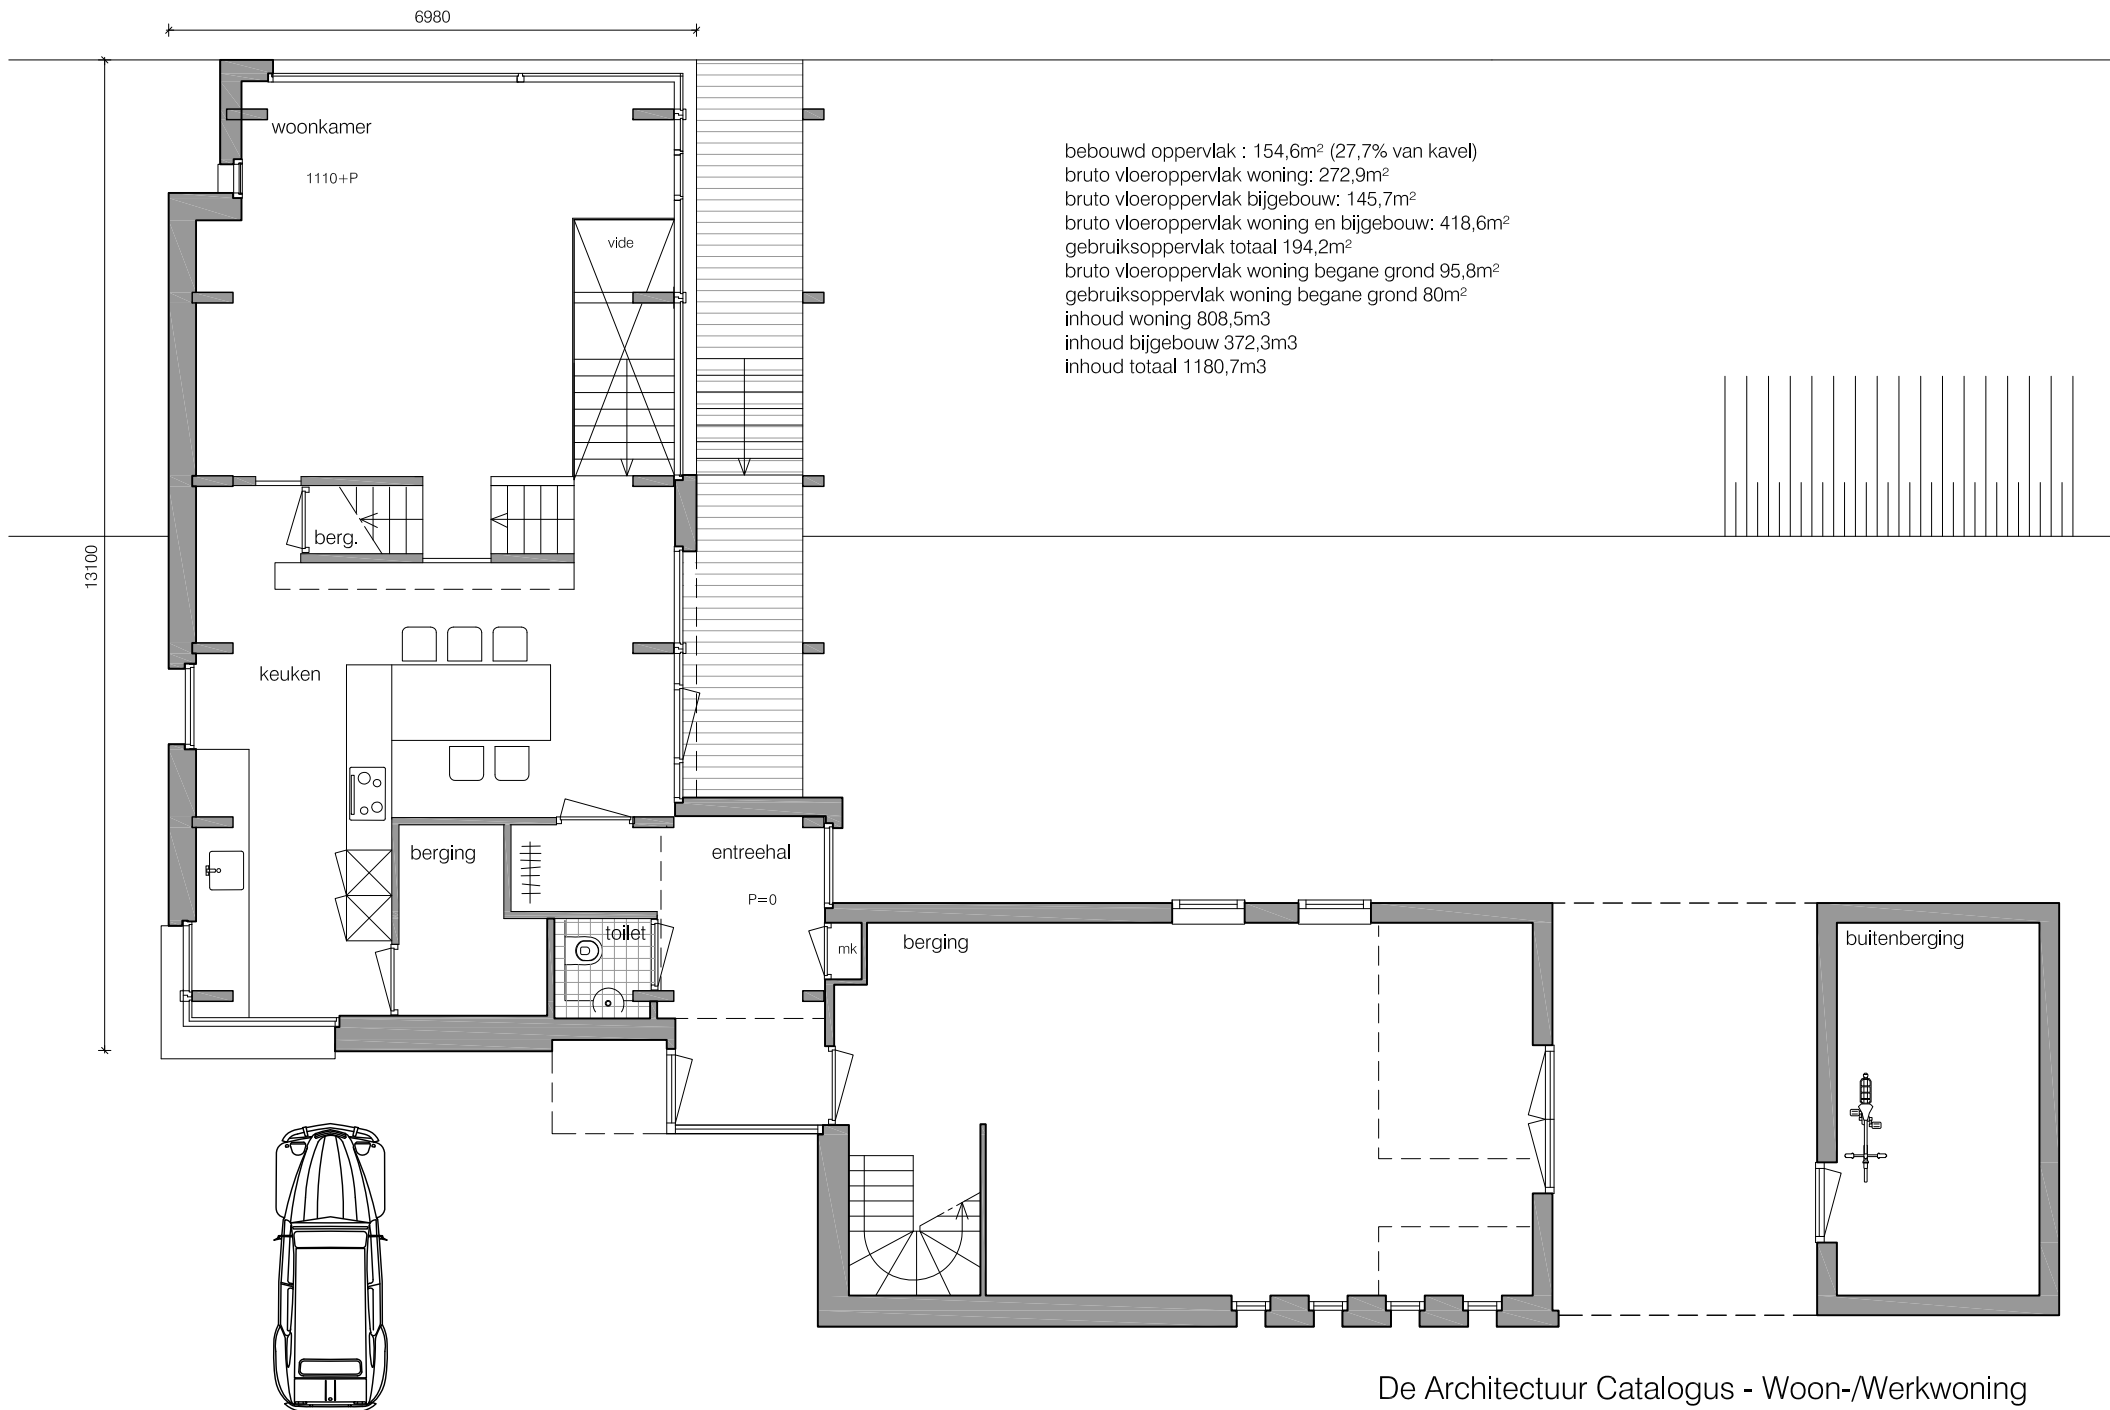


bebouwd oppervlak : 154,6m² (27,7% van kavel)
 bruto vloeroppervlak woning: 272,9m²
 bruto vloeroppervlak bijgebouw: 145,7m²
 bruto vloeroppervlak woning en bijgebouw: 418,6m²
 gebruiksoppervlak totaal 194,2m²
 bruto vloeroppervlak woning begane grond 95,8m²
 gebruiksoppervlak woning begane grond 80m²
 inhoud woning 808,5m³
 inhoud bijgebouw 372,3m³
 inhoud totaal 1180,7m³

De Architectuur Catalogus - Woon-/Werkwoning

schaal 1:100


plattegrond begane grond

 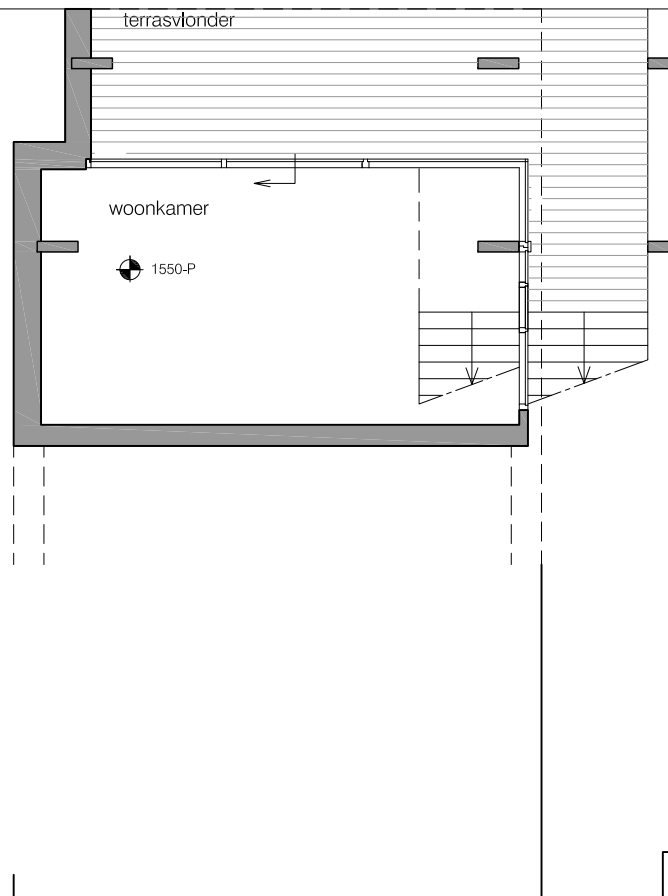

De Architectuur Catalogus - Woon-/Werkwoning

schaal 1:100


plattegrond souterrain

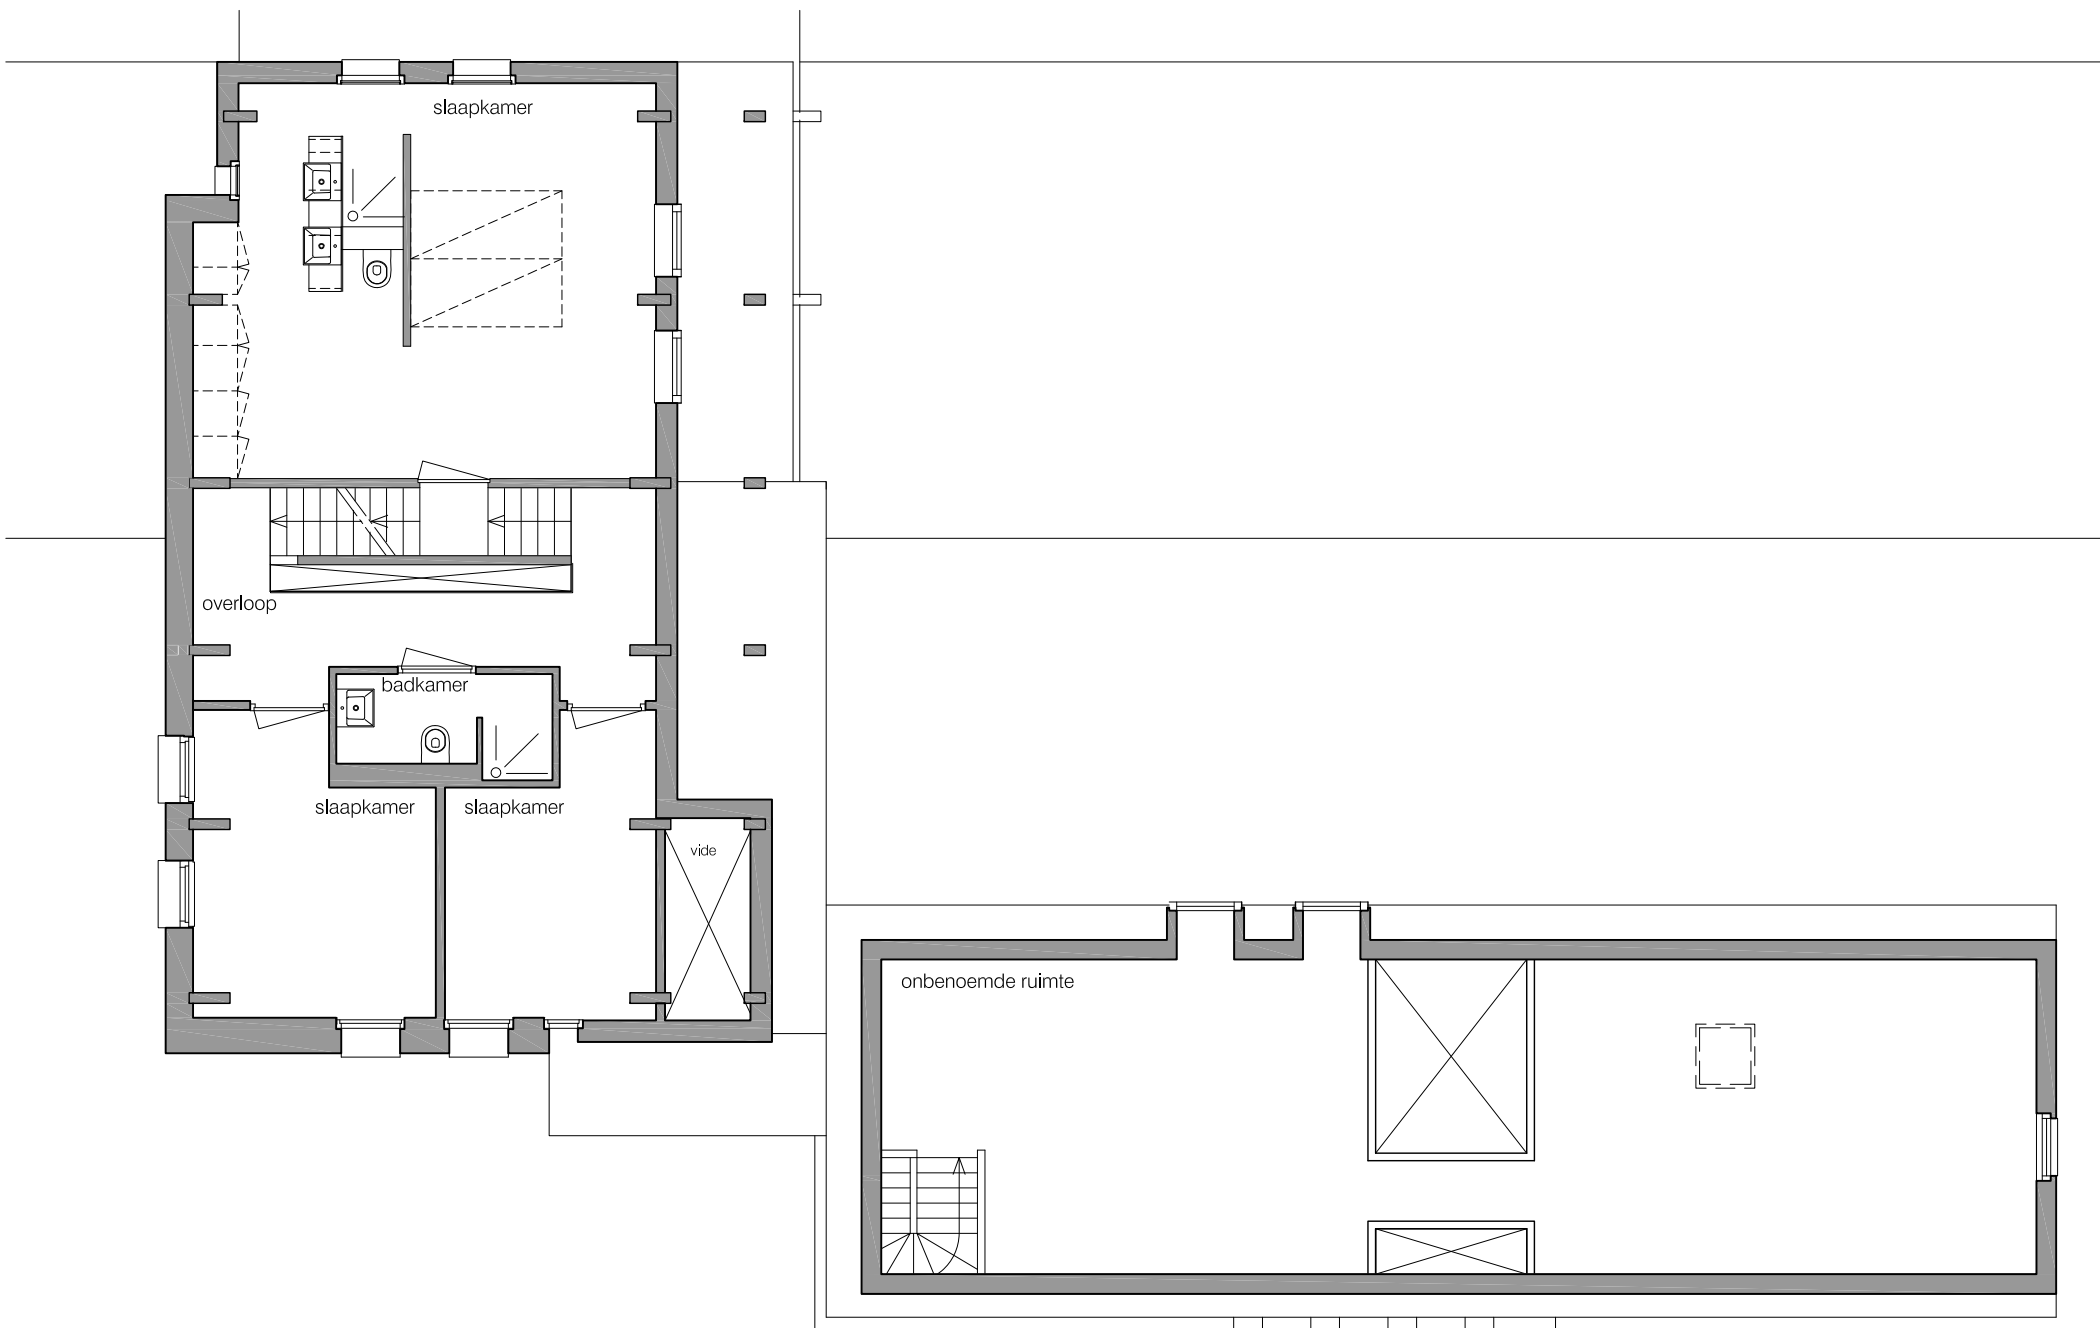

De Architectuur Catalogus - Woon-/Werkwoning

schaal 1:100


plattegrond 1e verdieping

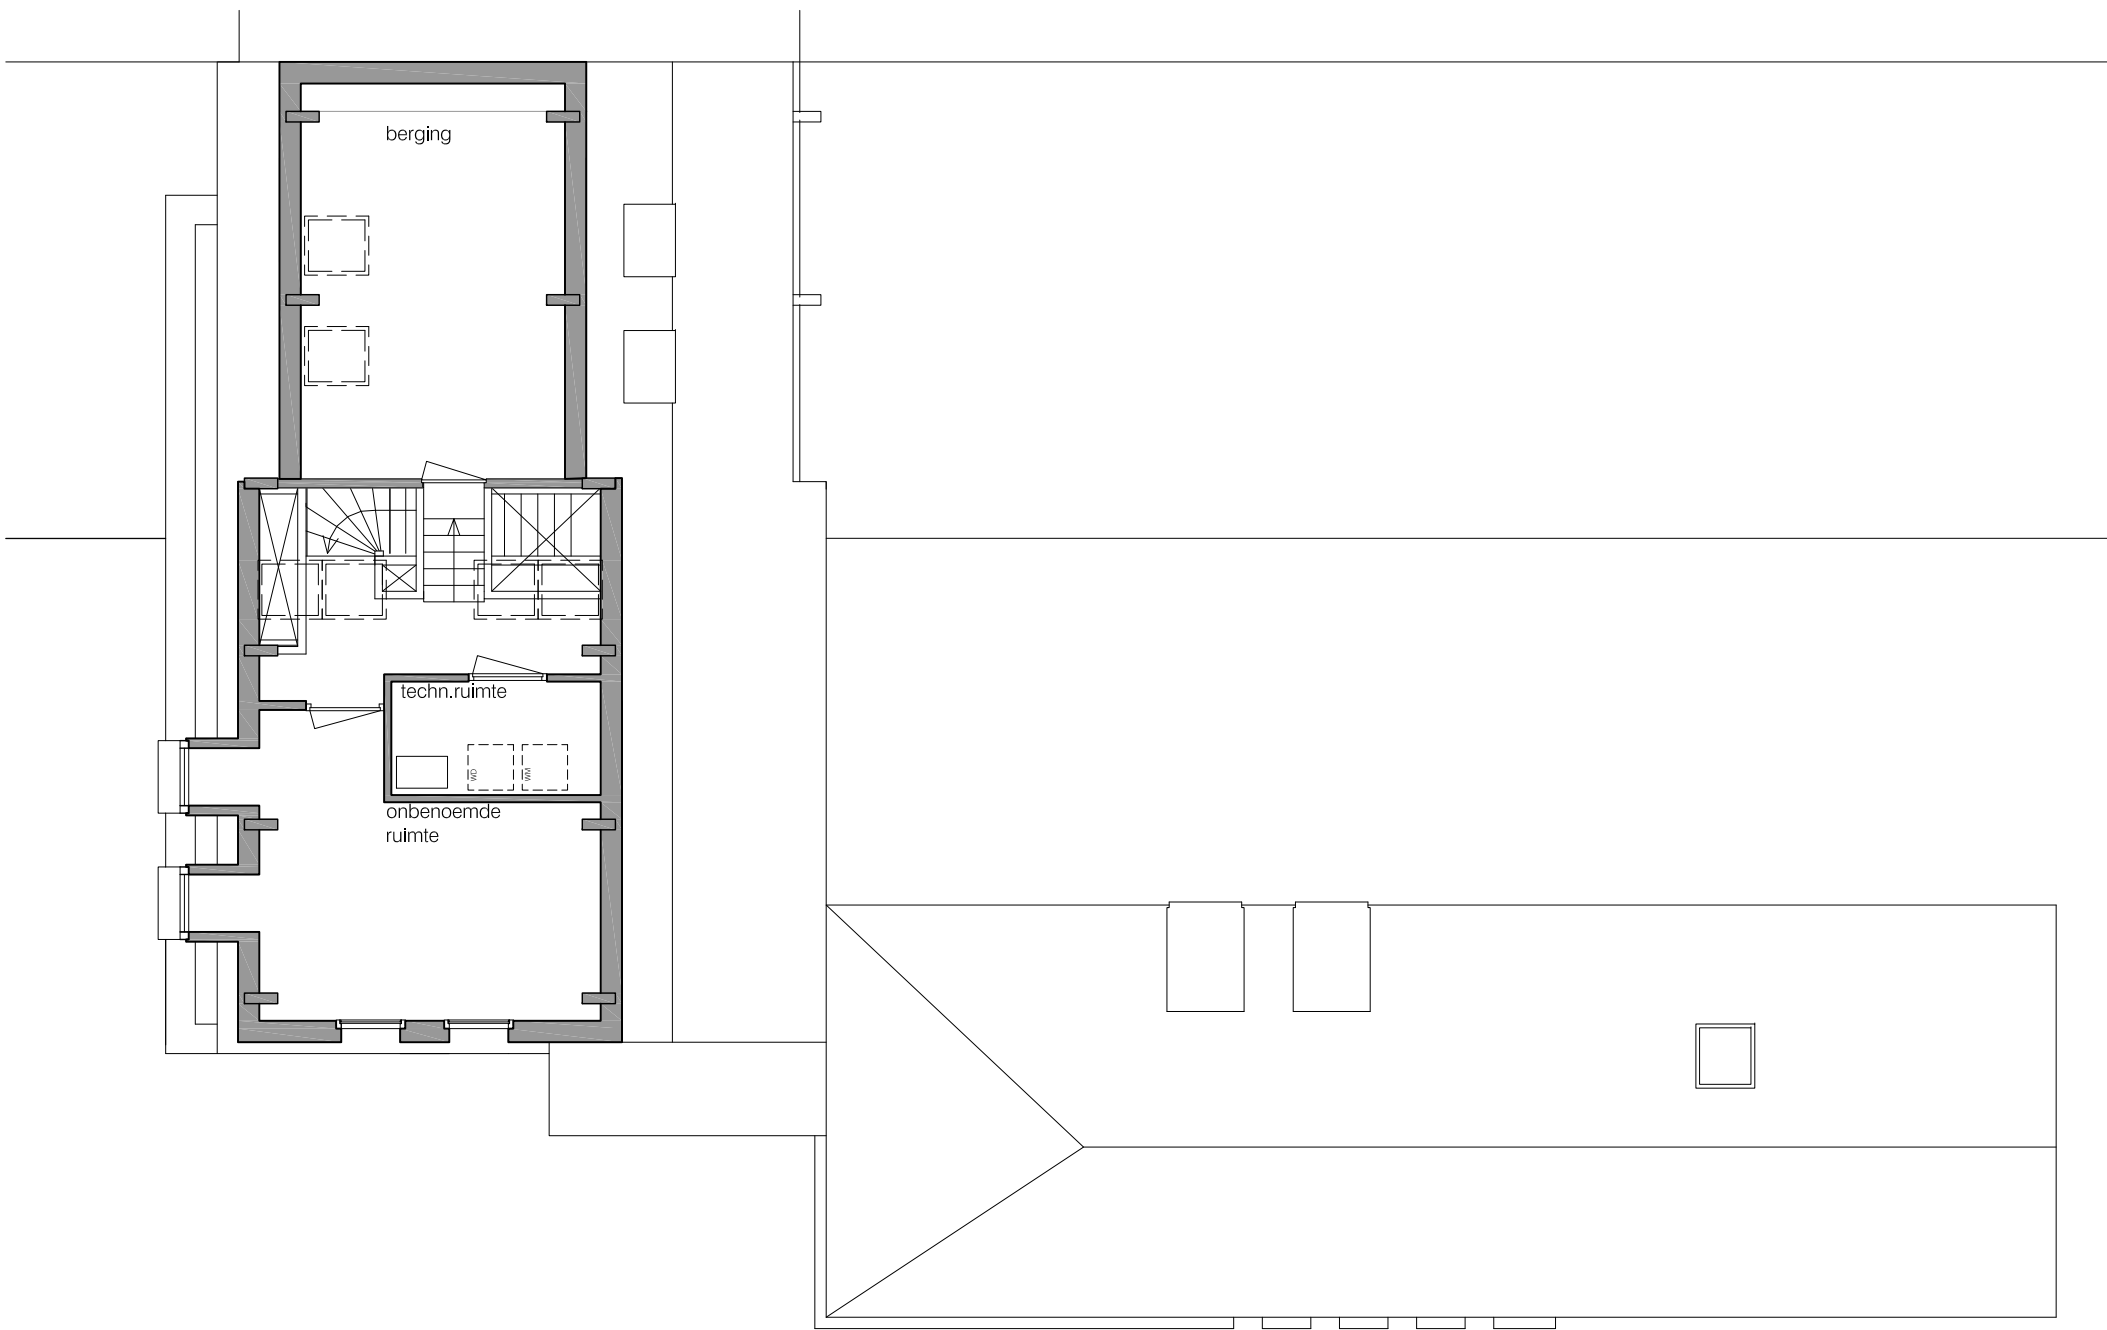

De Architectuur Catalogus - Woon-/Werkwoning

schaal 1:100

plattegrond 2e verdieping

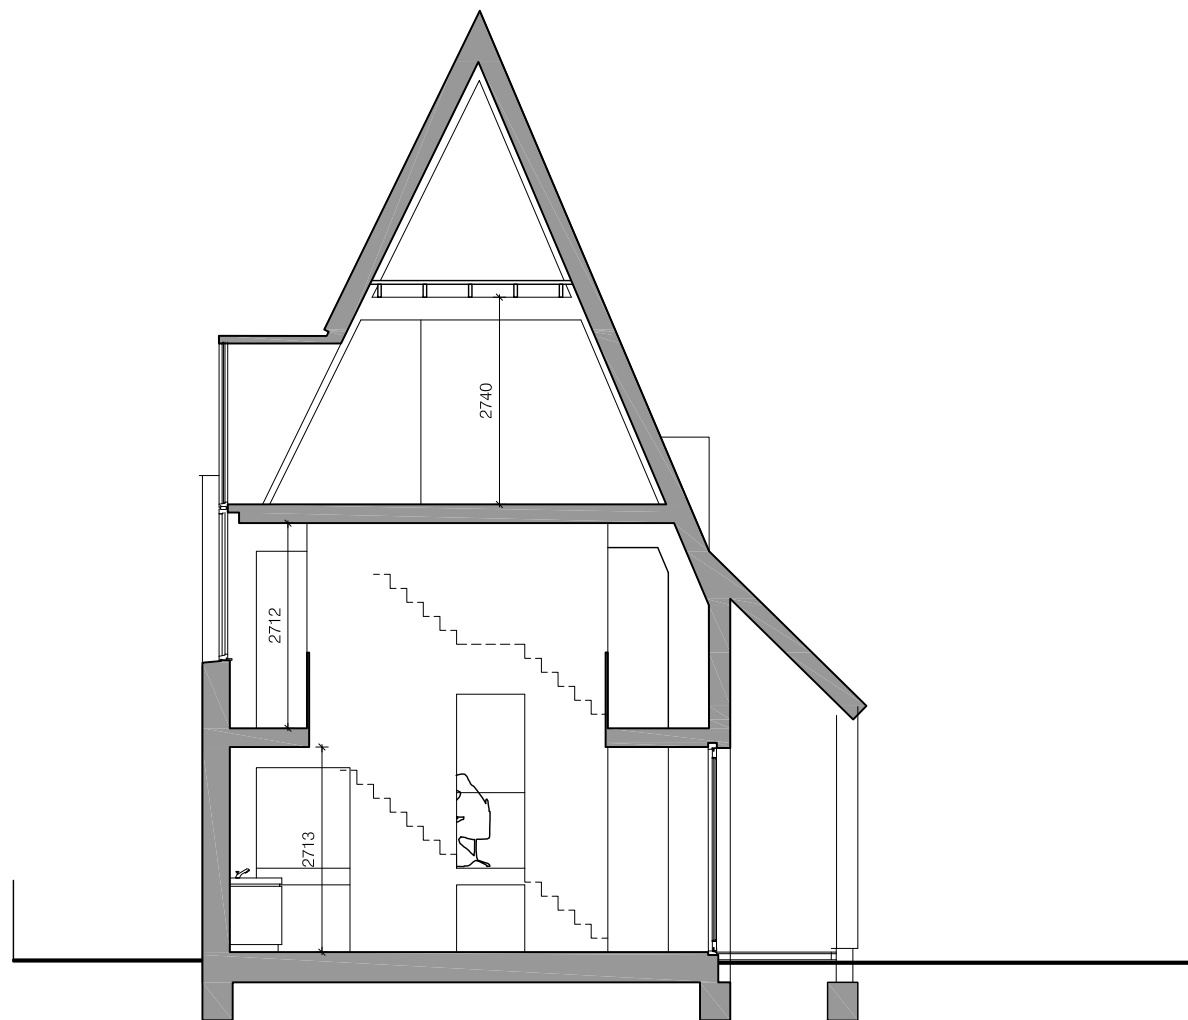

De Architectuur Catalogus - Woon-/Werkwoning

schaal 1:100

dwarsdoorsnede