


Klassiek huis

Plattegronden en doorsnede



bebouwd oppervlak woning : 68,5m²
bruto vloeroppervlak 230,8m²
gbo begane grond: 57,8m²
gbo totaal 156,6
inhoud woning 596m³

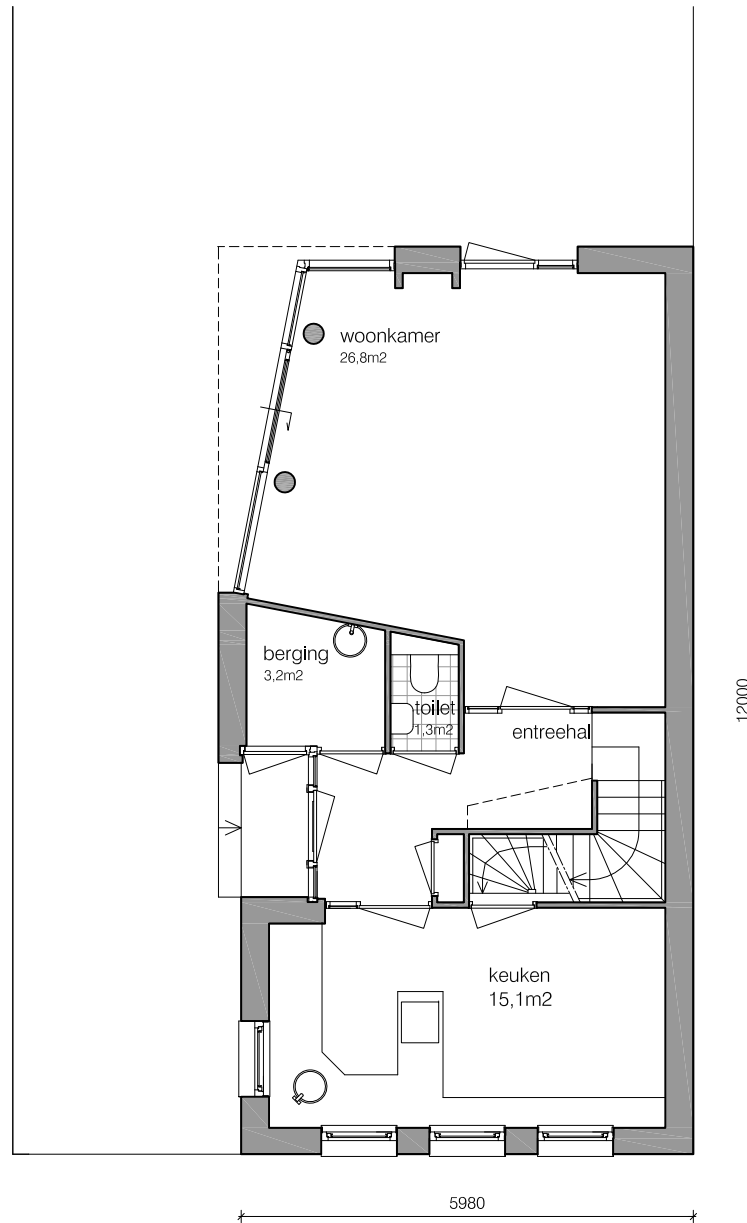


De Architectuur Catalogus - Klassiek huis

schaal 1:100

plattegrond begane grond


Architectenbureau Jules Zwijzen
www.zwijzen.net - Jules@Zwijzen.net - 06-44976209

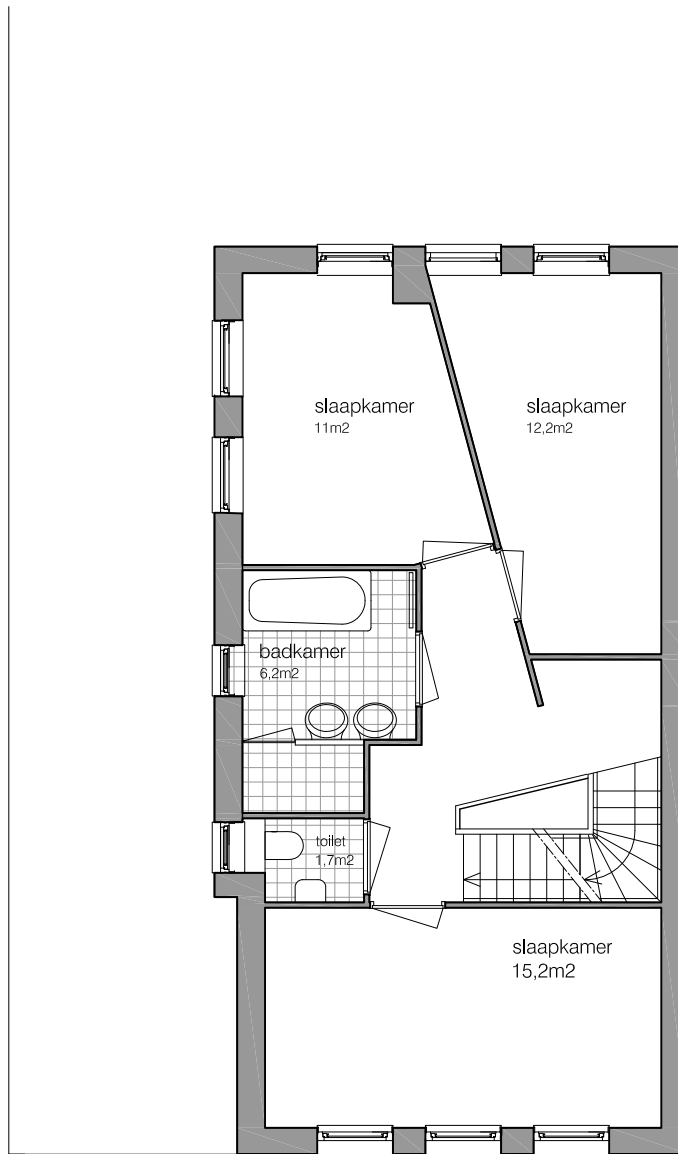

De Architectuur Catalogus - Klassiek huis

schaal 1:100


plattgrond 1e verdieping

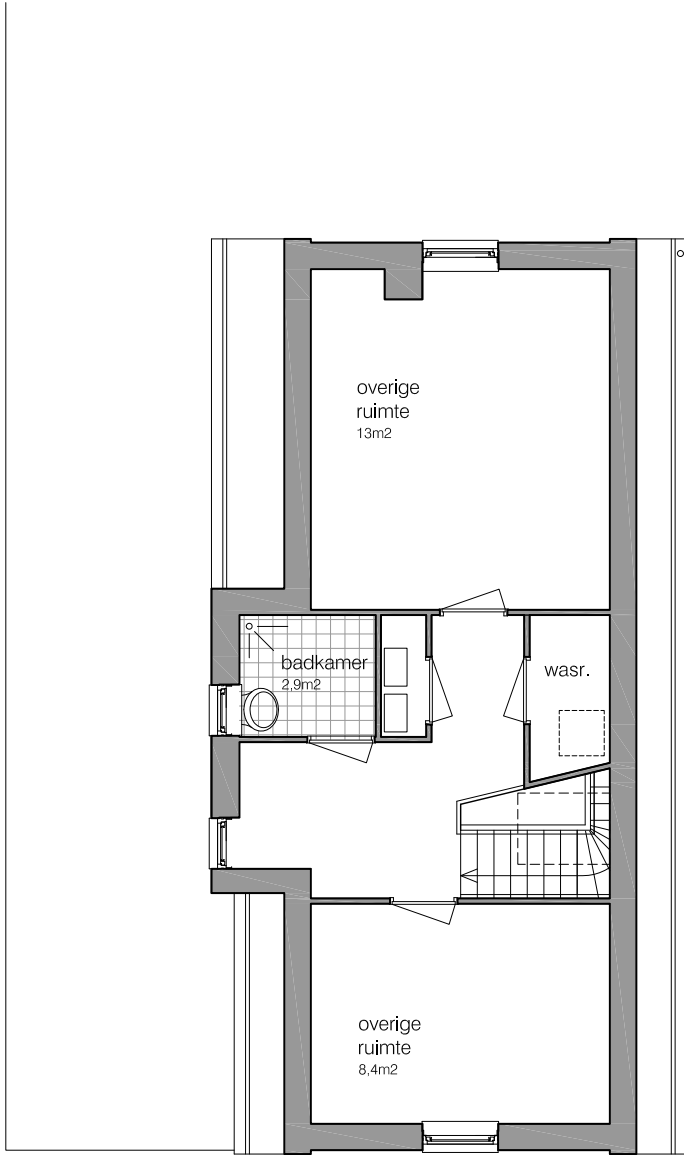

De Architectuur Catalogus - Klassiek huis

schaal 1:100

plattegrond 2e verdieping

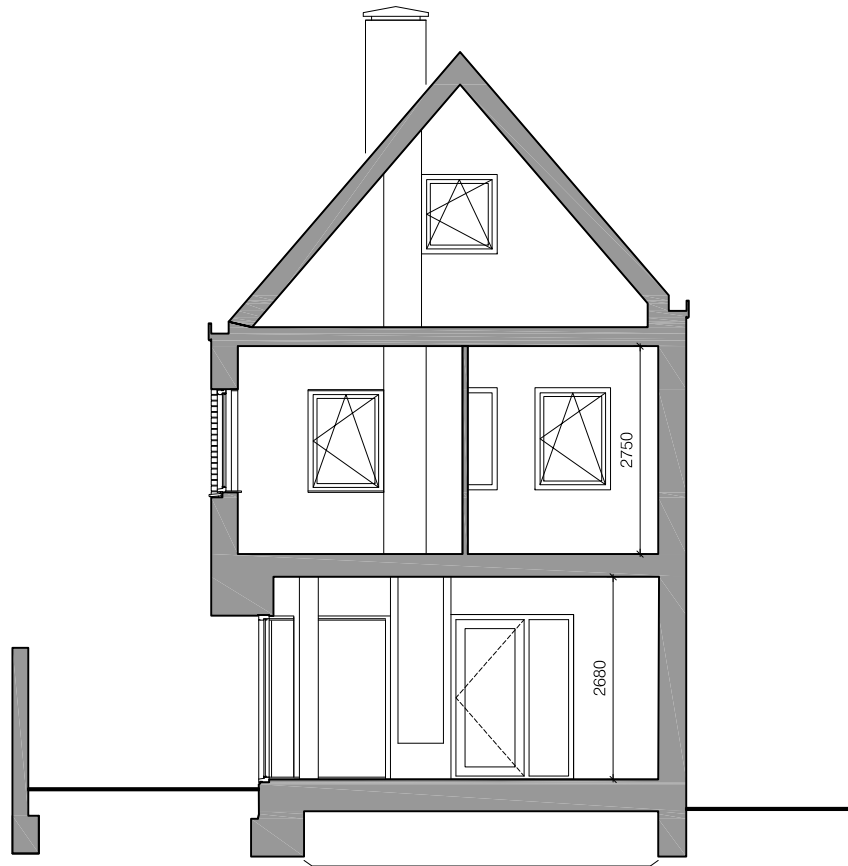

De Architectuur Catalogus - Klassiek huis

schaal 1:100

doorsnede