



Modern huis

Plattegronden en doorsnede

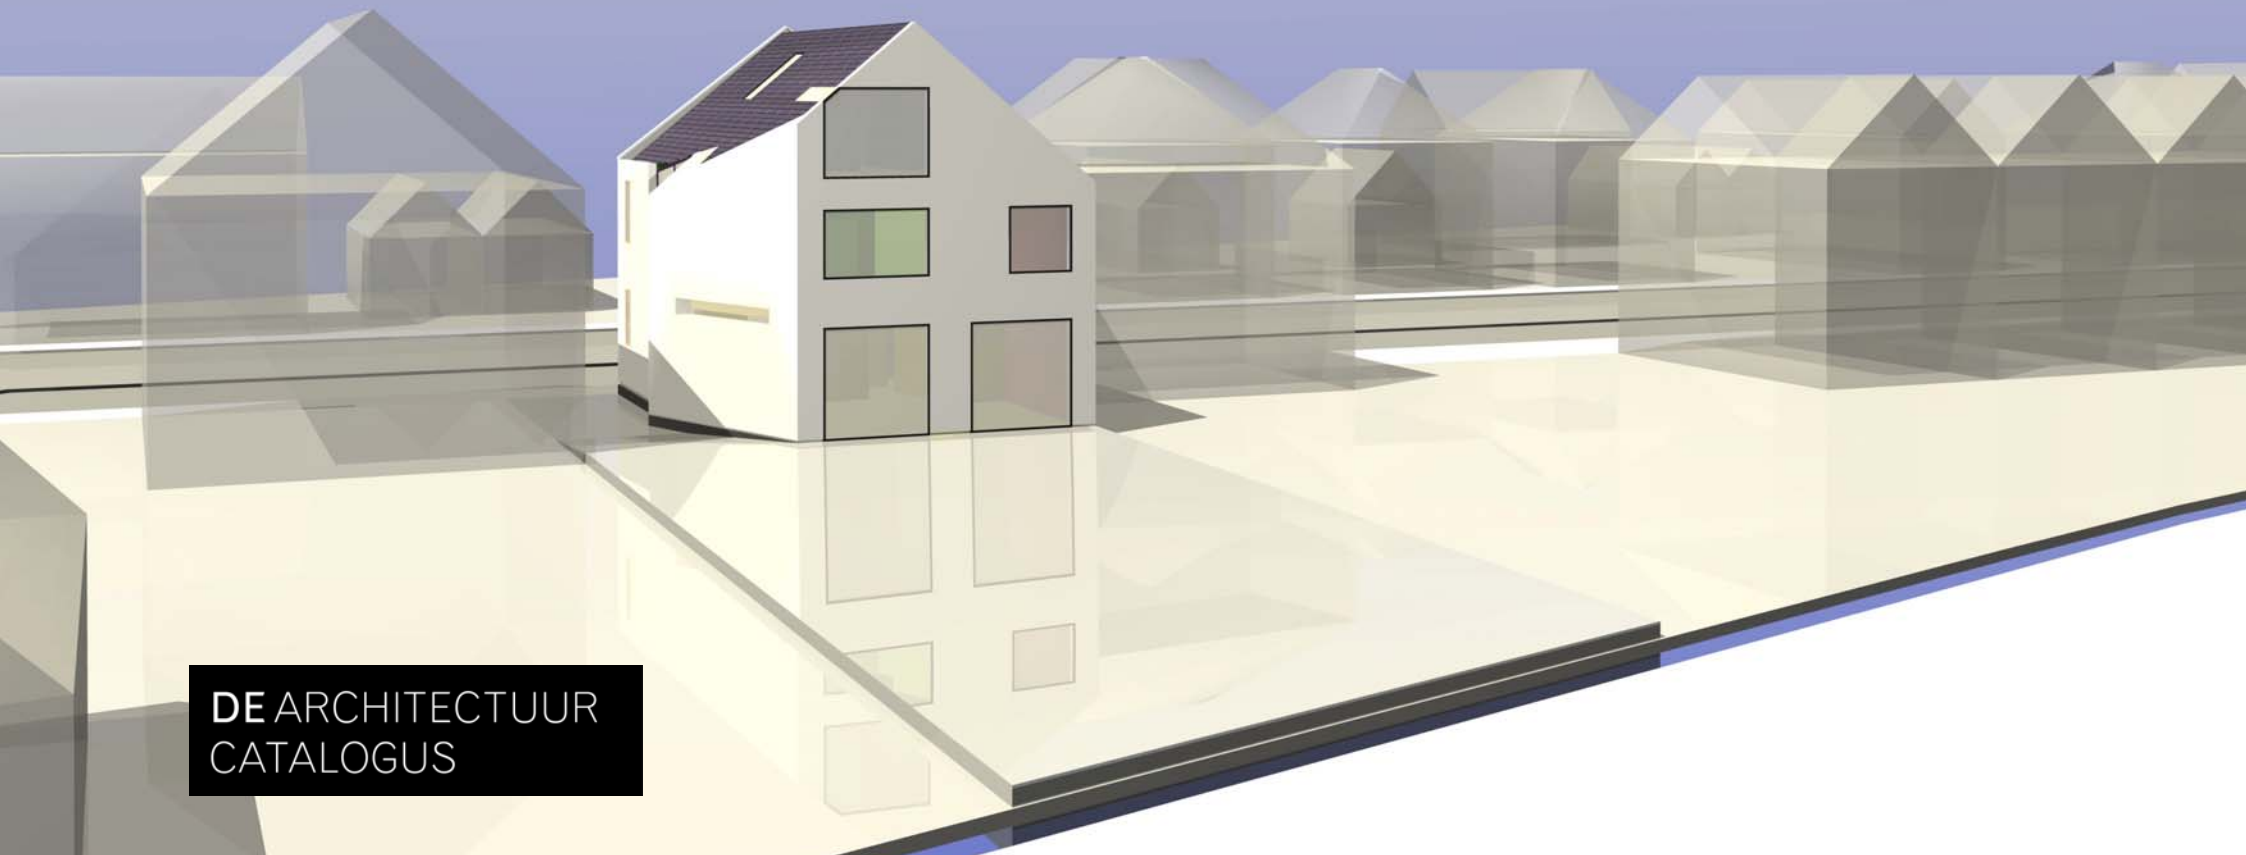

**DE ARCHITECTUUR
CATALOGUS**

bebouwd oppervlak : 105,7m²
bruto vloeroppervlak totaal: 274,3
gbo begane grond: 92,5m²
gbo totaal 214,5
inhoud woning 860m³

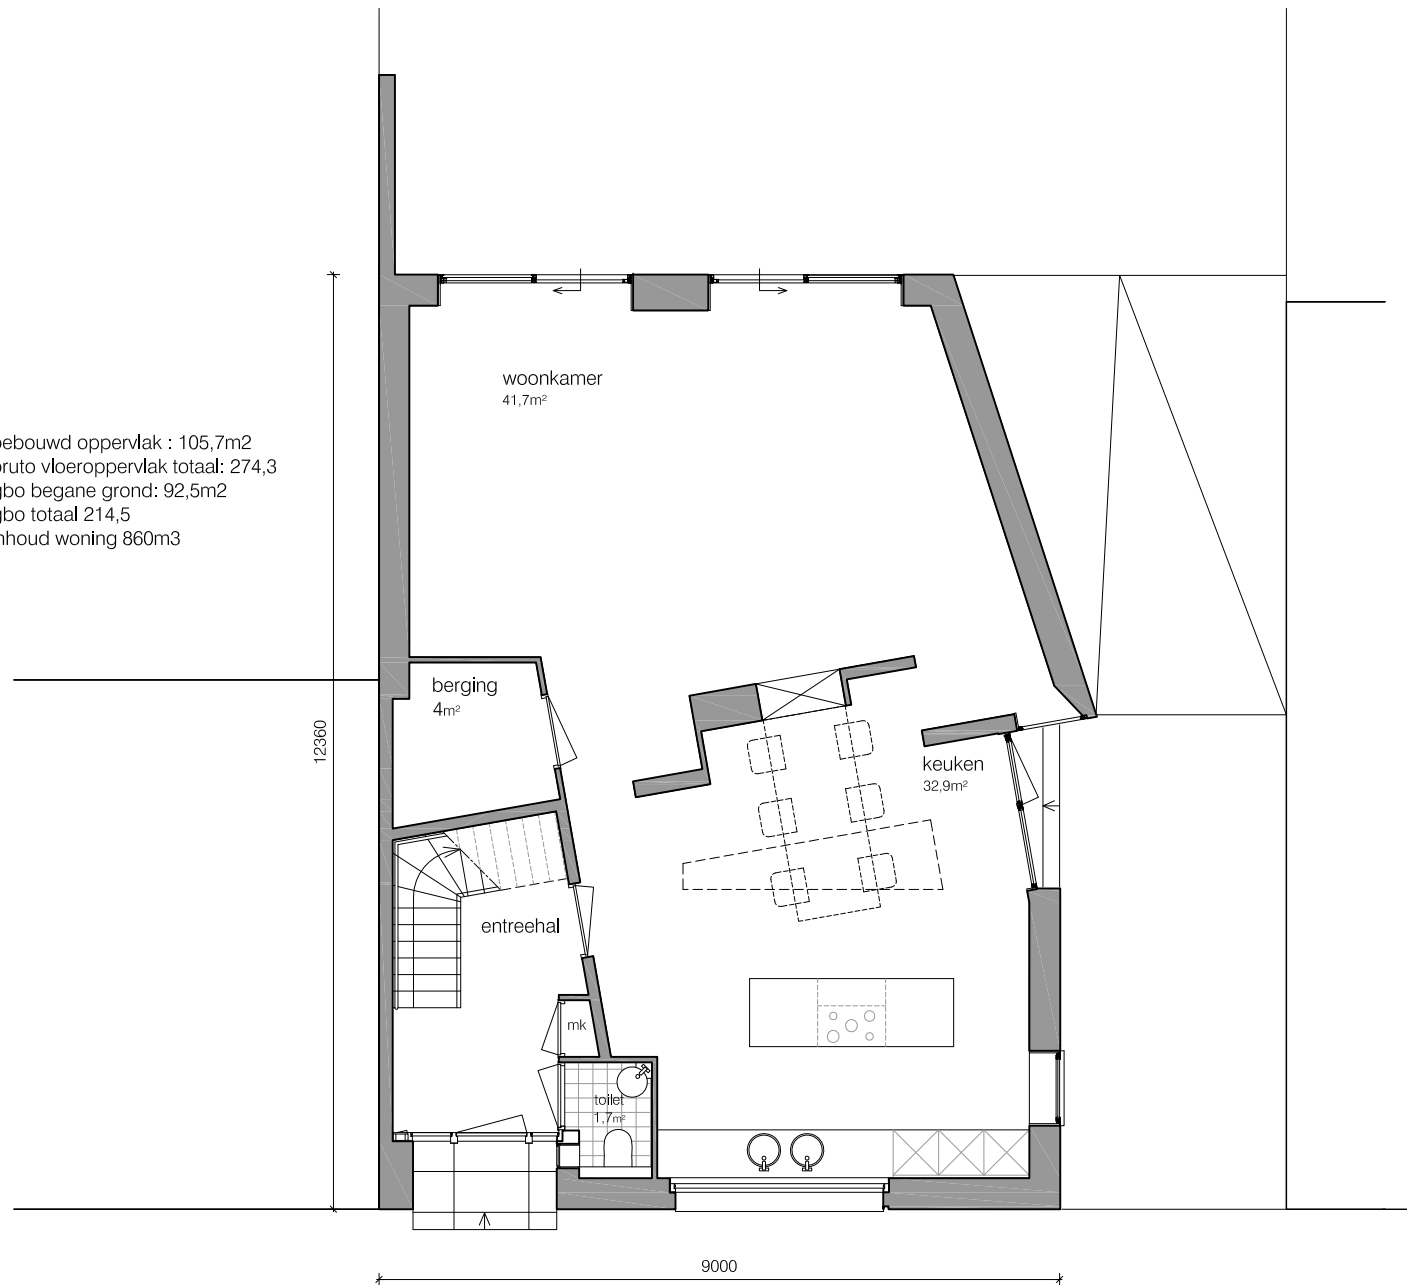


De Architectuur Catalogus - Modern huis

schaal 1:100

plattegrond begane grond


Architectenbureau Jules Zwijzen
www.zwijzen.net - Jules@Zwijzen.net - 06-44976209

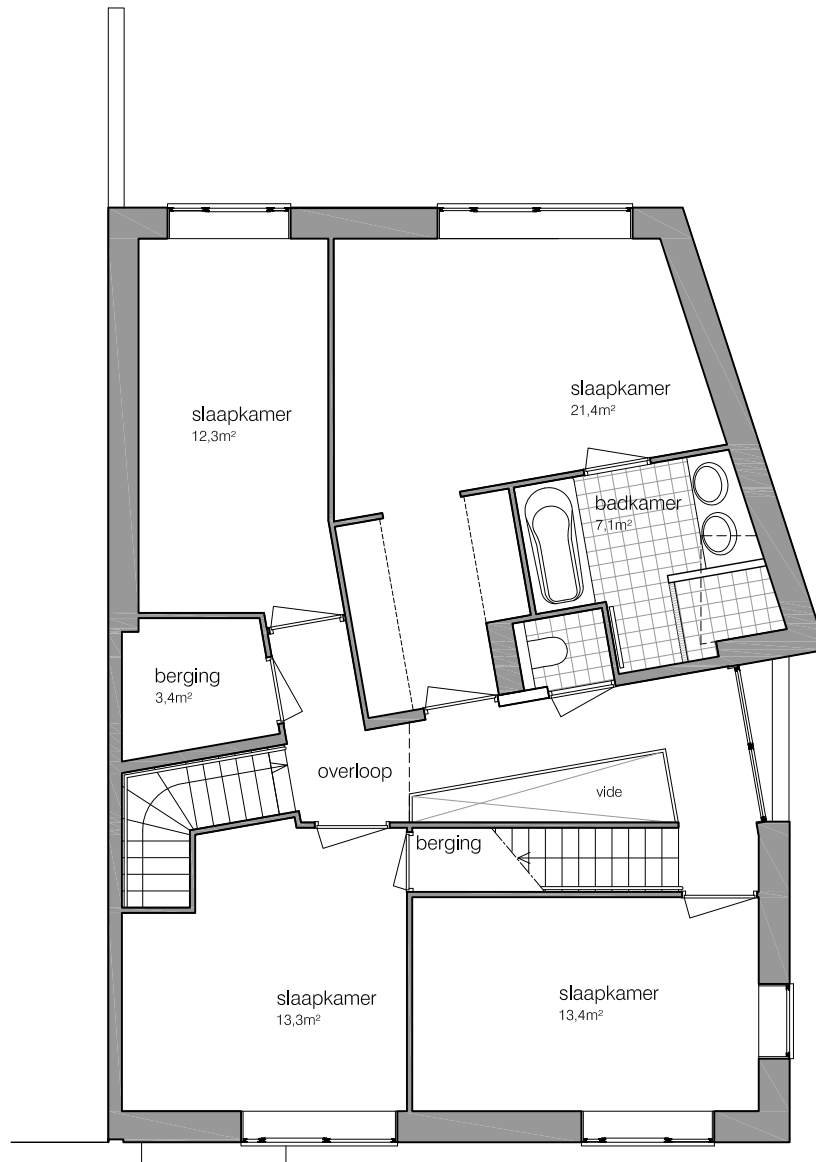

De Architectuur Catalogus - Modern huis

schaal 1:100


plattgrond 1e verdieping

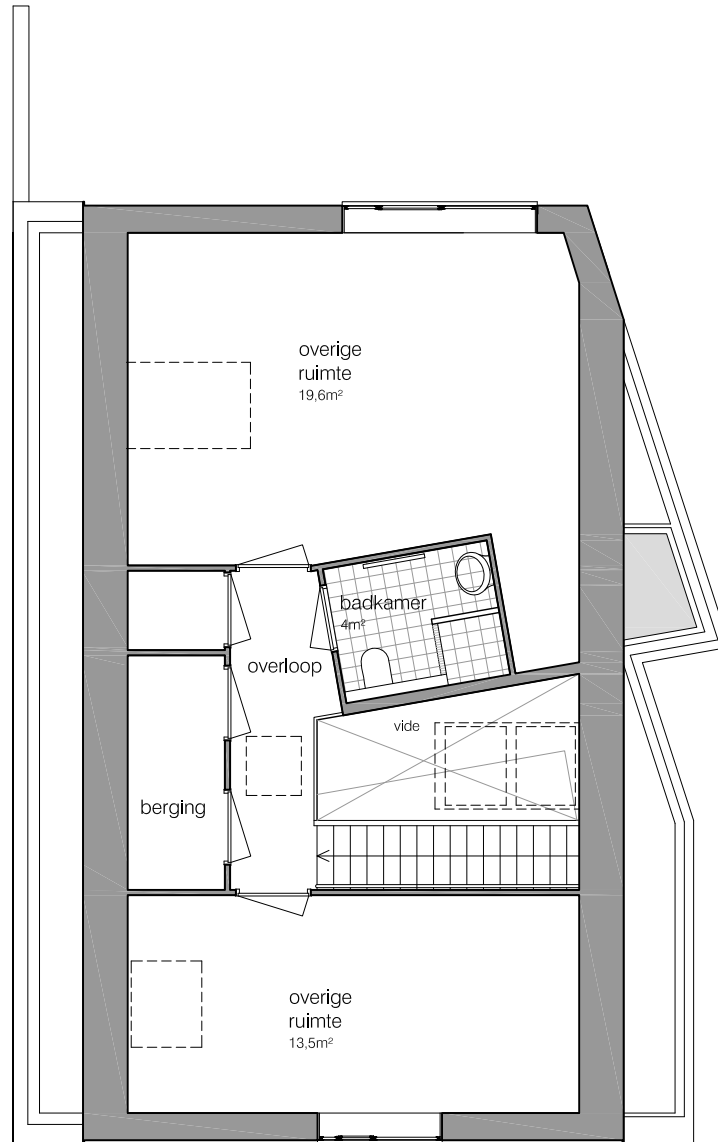

De Architectuur Catalogus - Modern huis

schaal 1:100

plattgrond 2e verdieping

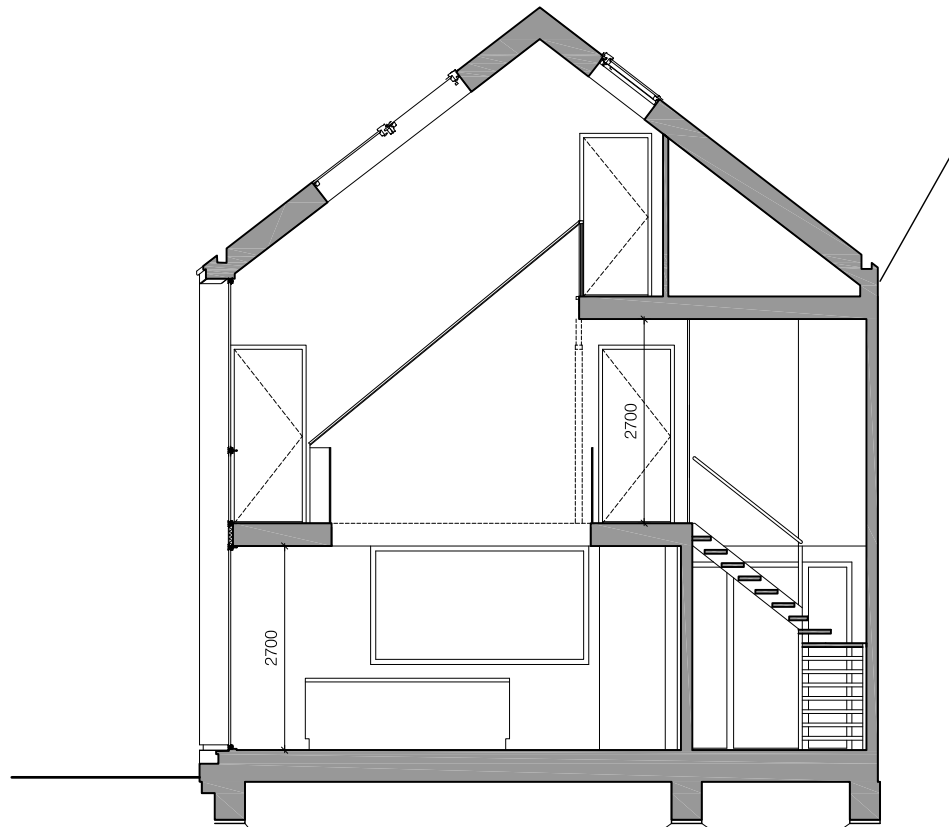

De Architectuur Catalogus - Modern huis

schaal 1:100

dwarsdoorsnede