


Houten huis

Plattegronden en doorsnede




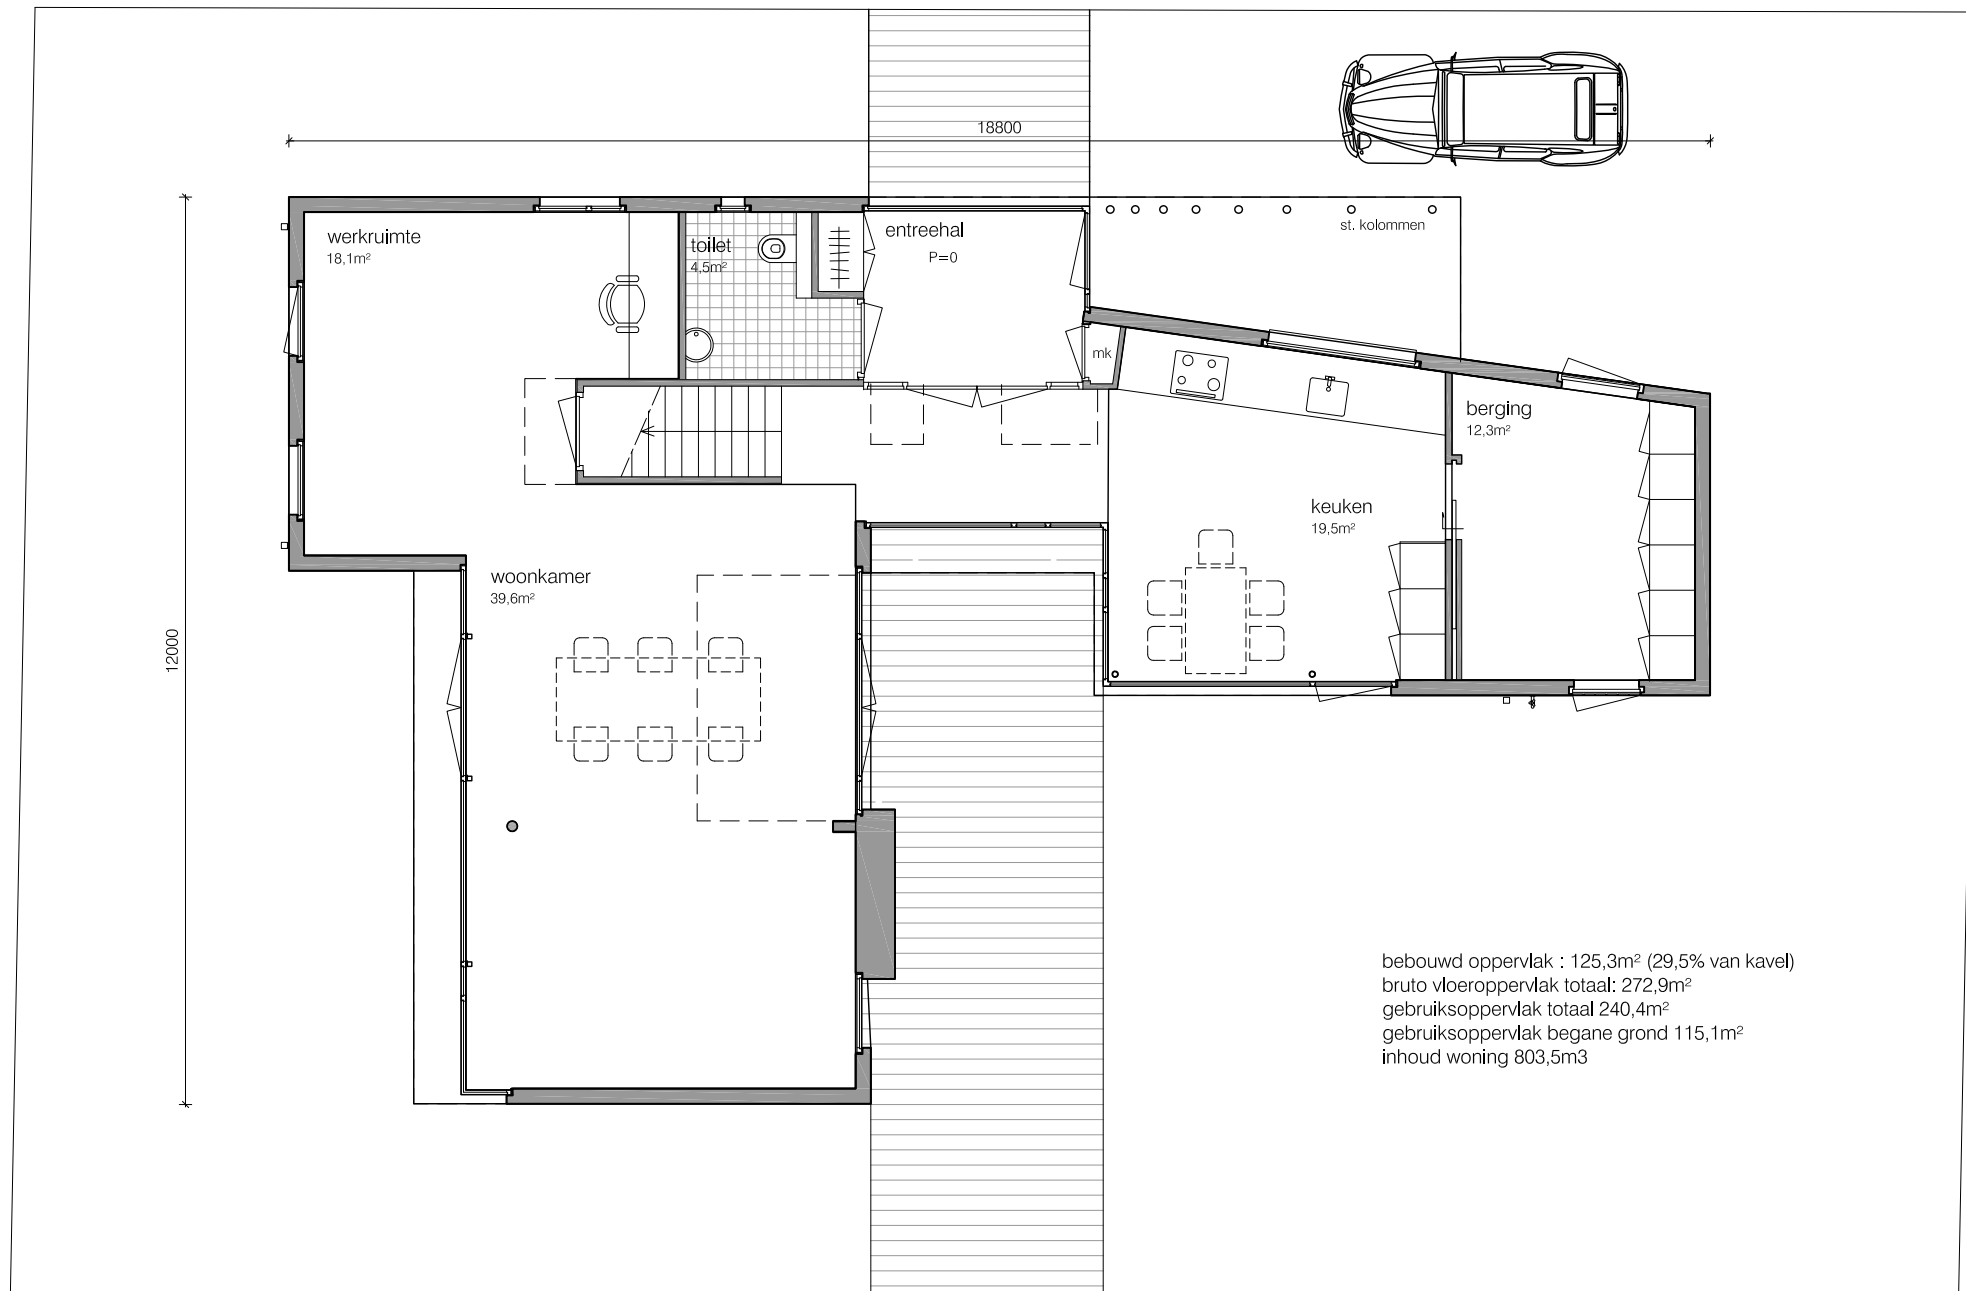

De Architectuur Catalogus - Houten huis

schaal 1:100


plattegrond begane grond

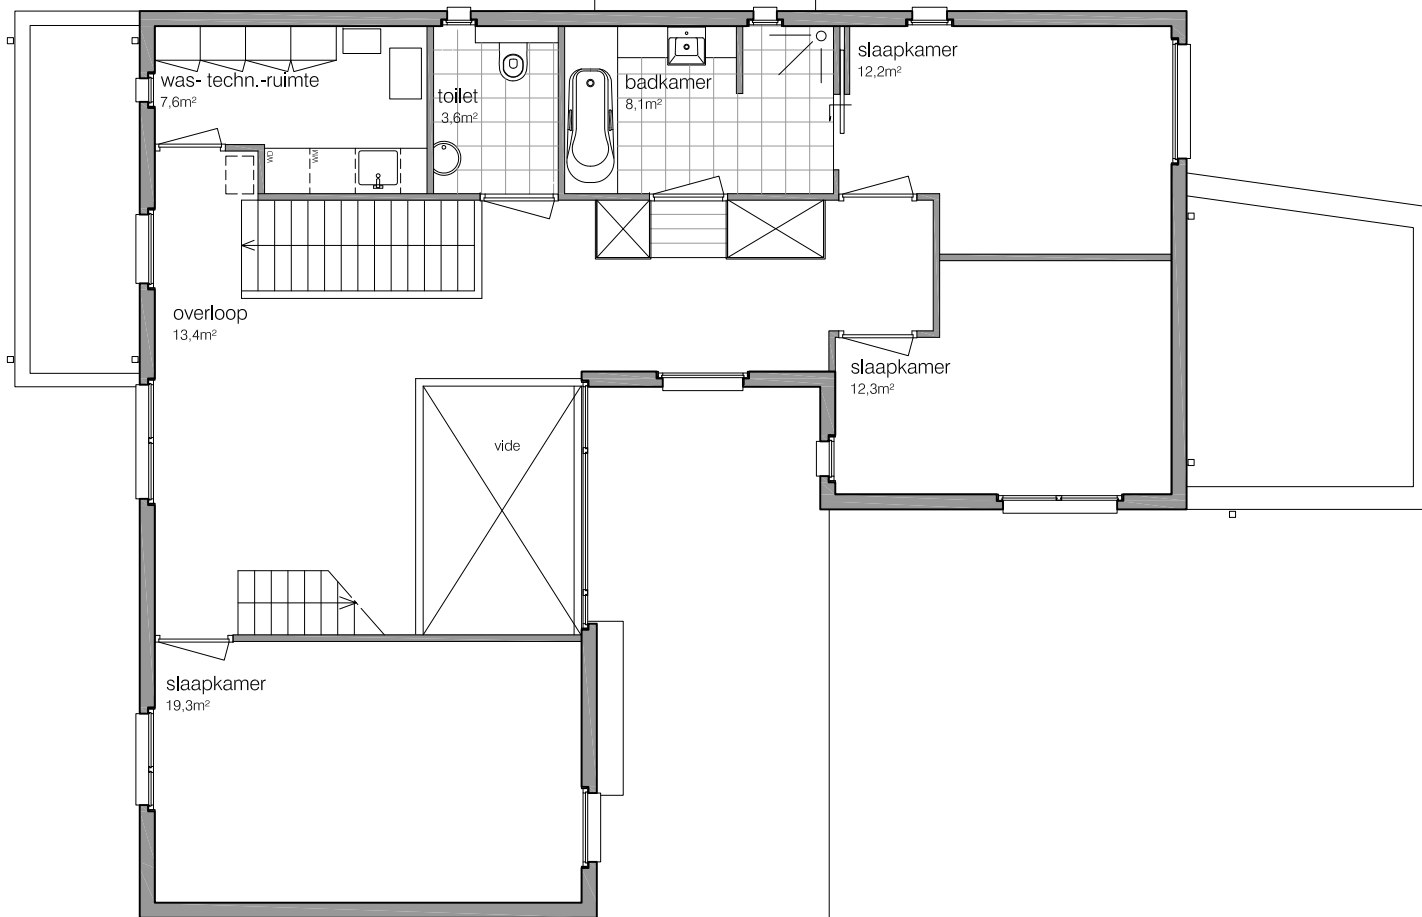

De Architectuur Catalogus - Houten huis

schaal 1:100


plattegrond 1e verdieping

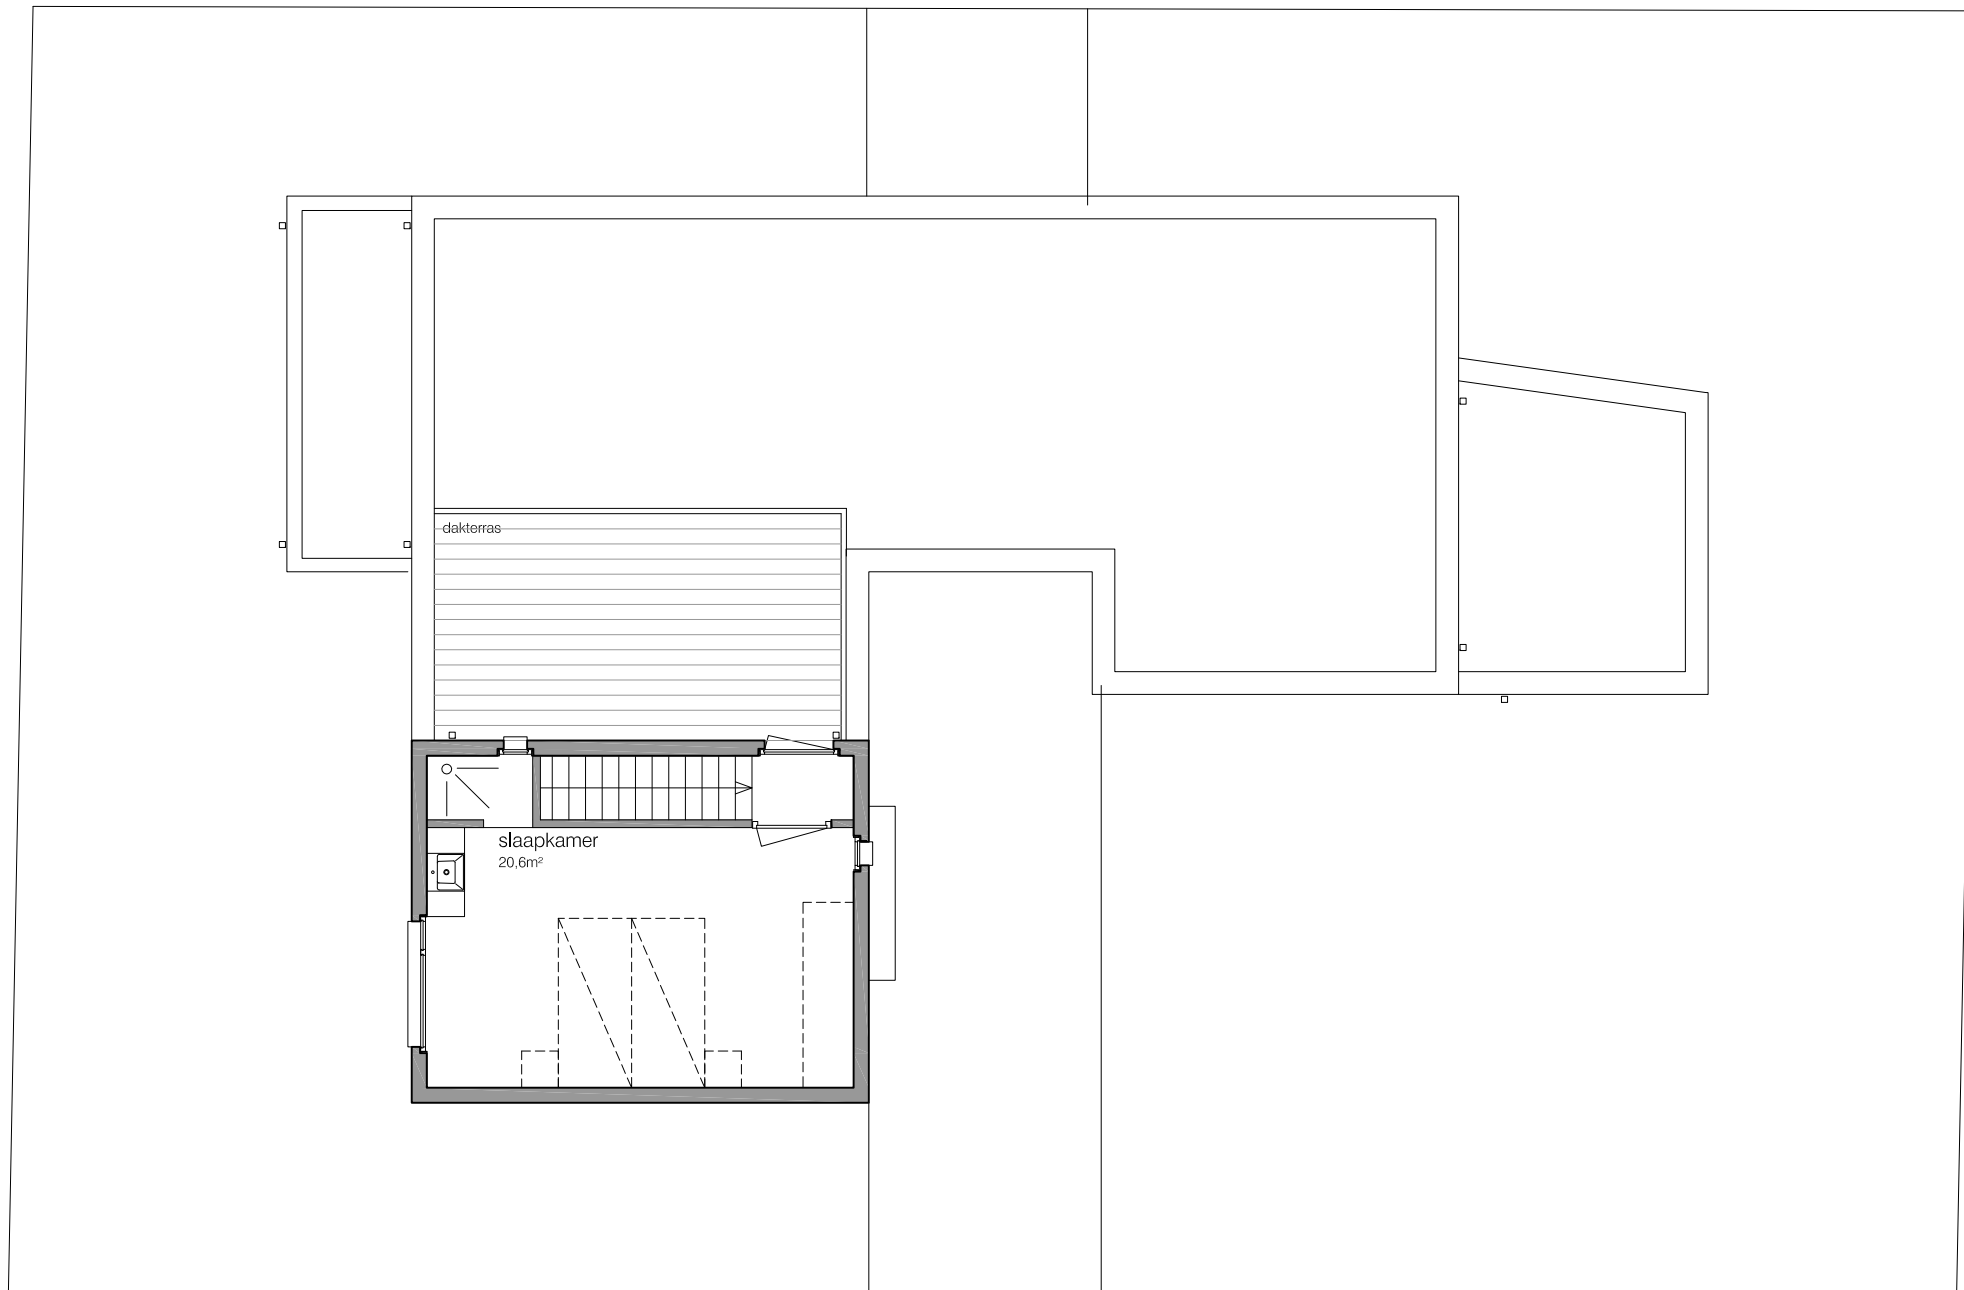

De Architectuur Catalogus - Houten huis

schaal 1:100

plattegrond 2e verdieping

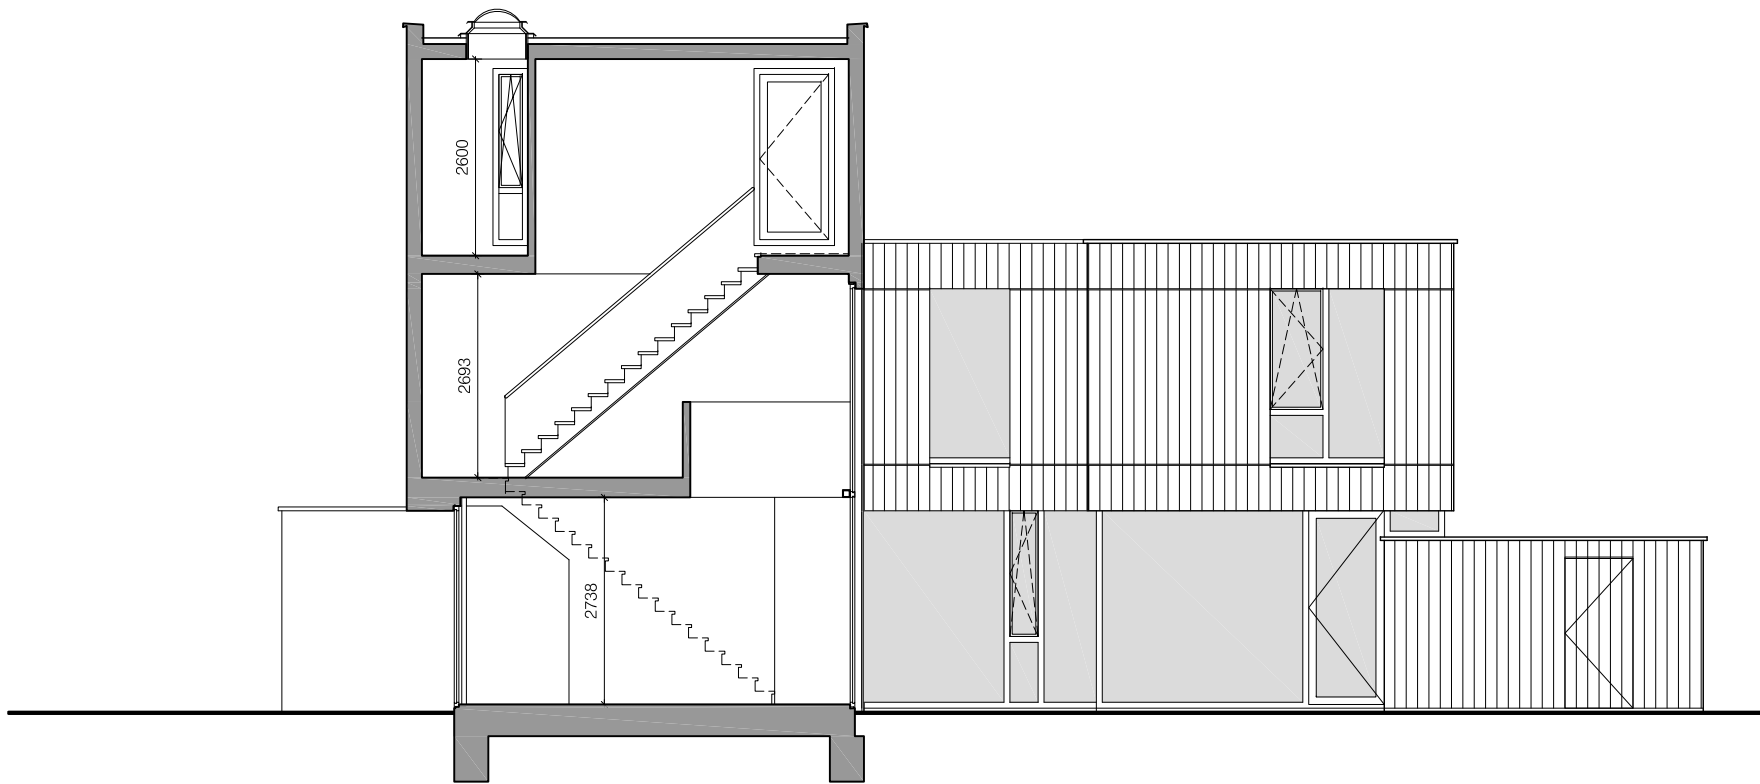

De Architectuur Catalogus - Houten huis

schaal 1:100

doorsnede

Architectenbureau Jules Zwijzen
www.zwijzen.net - Jules@Zwijzen.net - 06-44976209