


MADE
ARCHI
TEC
TEN

DE KORF



BOUWAANVRAAG
5-05-2010

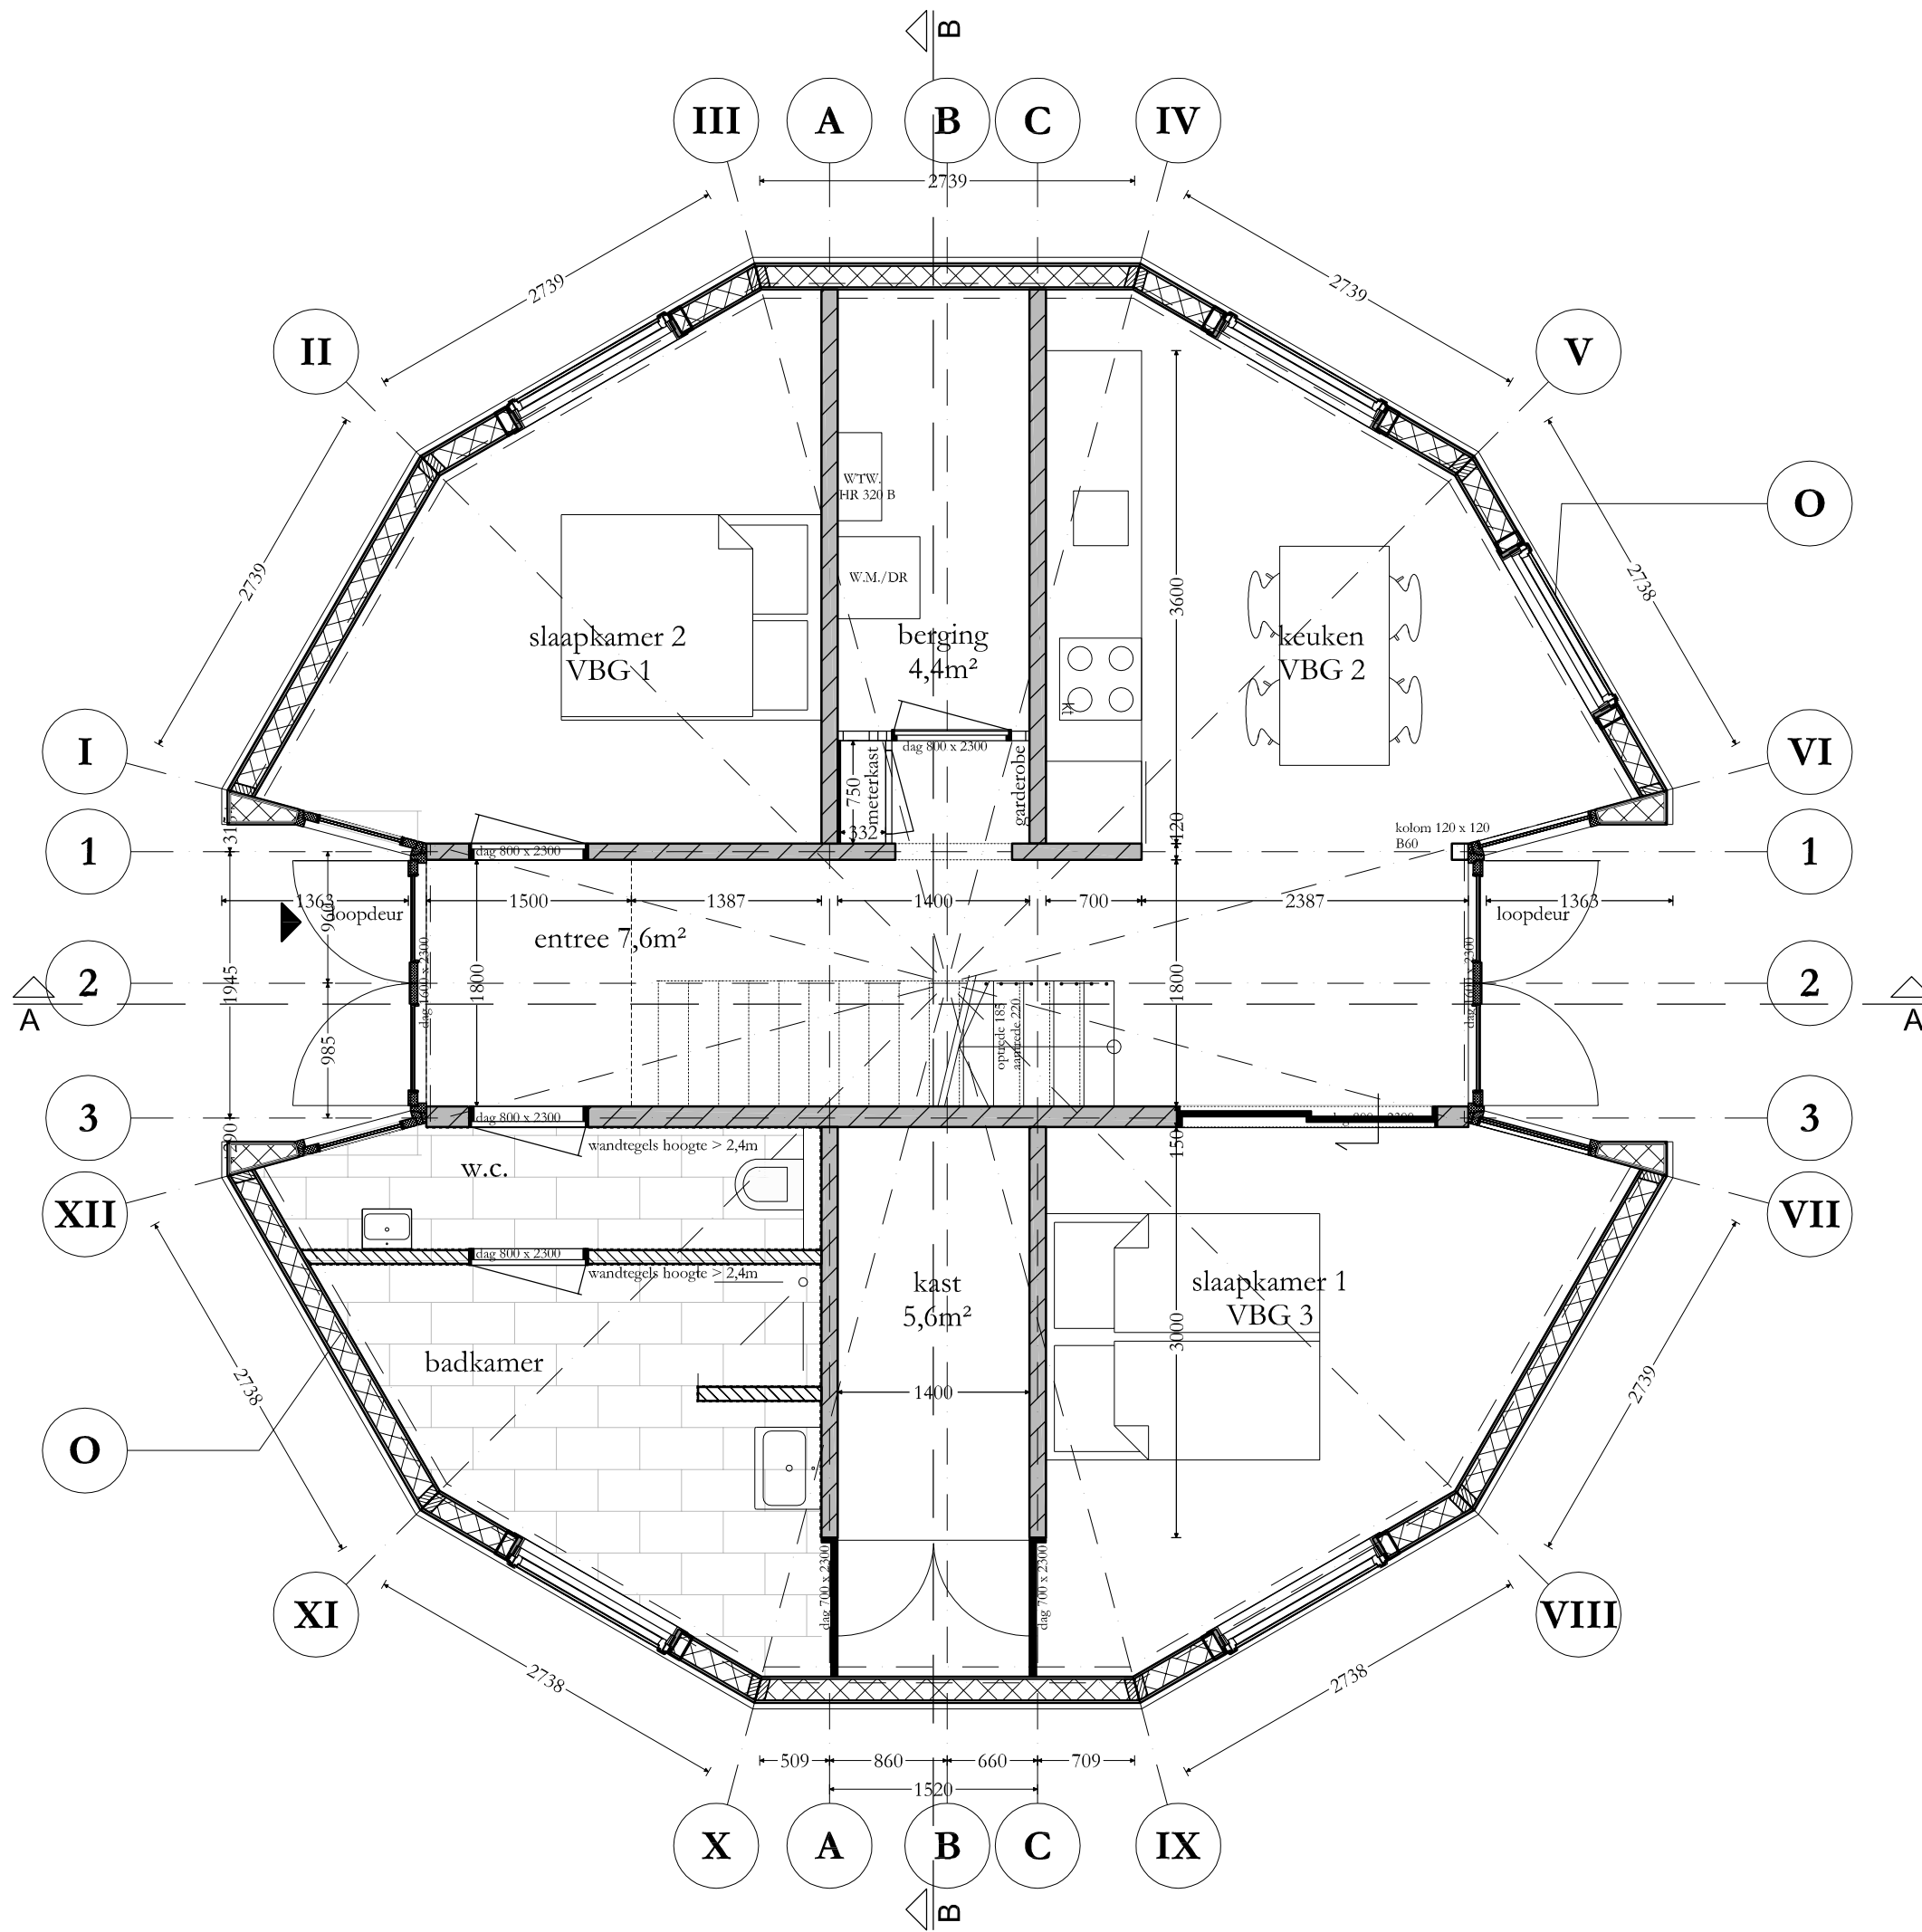

RENVOOI

	gewapend beton, i.h.w.g.
	prefab beton
	kalkzandsteen 100mm
	cellenbeton 100mm
	Gibo standaard 70mm
	Gibo 100mm
	HSB gevel/dak element, met aluminium bekleding Rc > 3
	isolatie materiaal
	dekvloer 70mm.
	keuken VBG 2
	ruimtebenaming

MADE ARCHITECTEN

werk: **De Korf**

opdracht: Lolke Elzinga
Wessel IJckenstraat 21, 1311 Almere
Tel 036 5365862 06 22949484


titel: **BEGANE GROND**

gewijzigd: A C	B D	datum: 5-05-2010
code: A 52	formaat: A 3	schaal: 1:50

tek.nummer:
BA.11

MARCONISTRAT 52
3029 AK ROTTERDAM
T +31 (0) 10 244 07 50
MAIL@MADEARCHITECTEN.NL
WWW.MADEARCHITECTEN.NL


in samenwerking met: **Klaas Kloosterboer**
ROZENGRACHT 207A
1016 LZ Amsterdam
Tel: 020-6236460

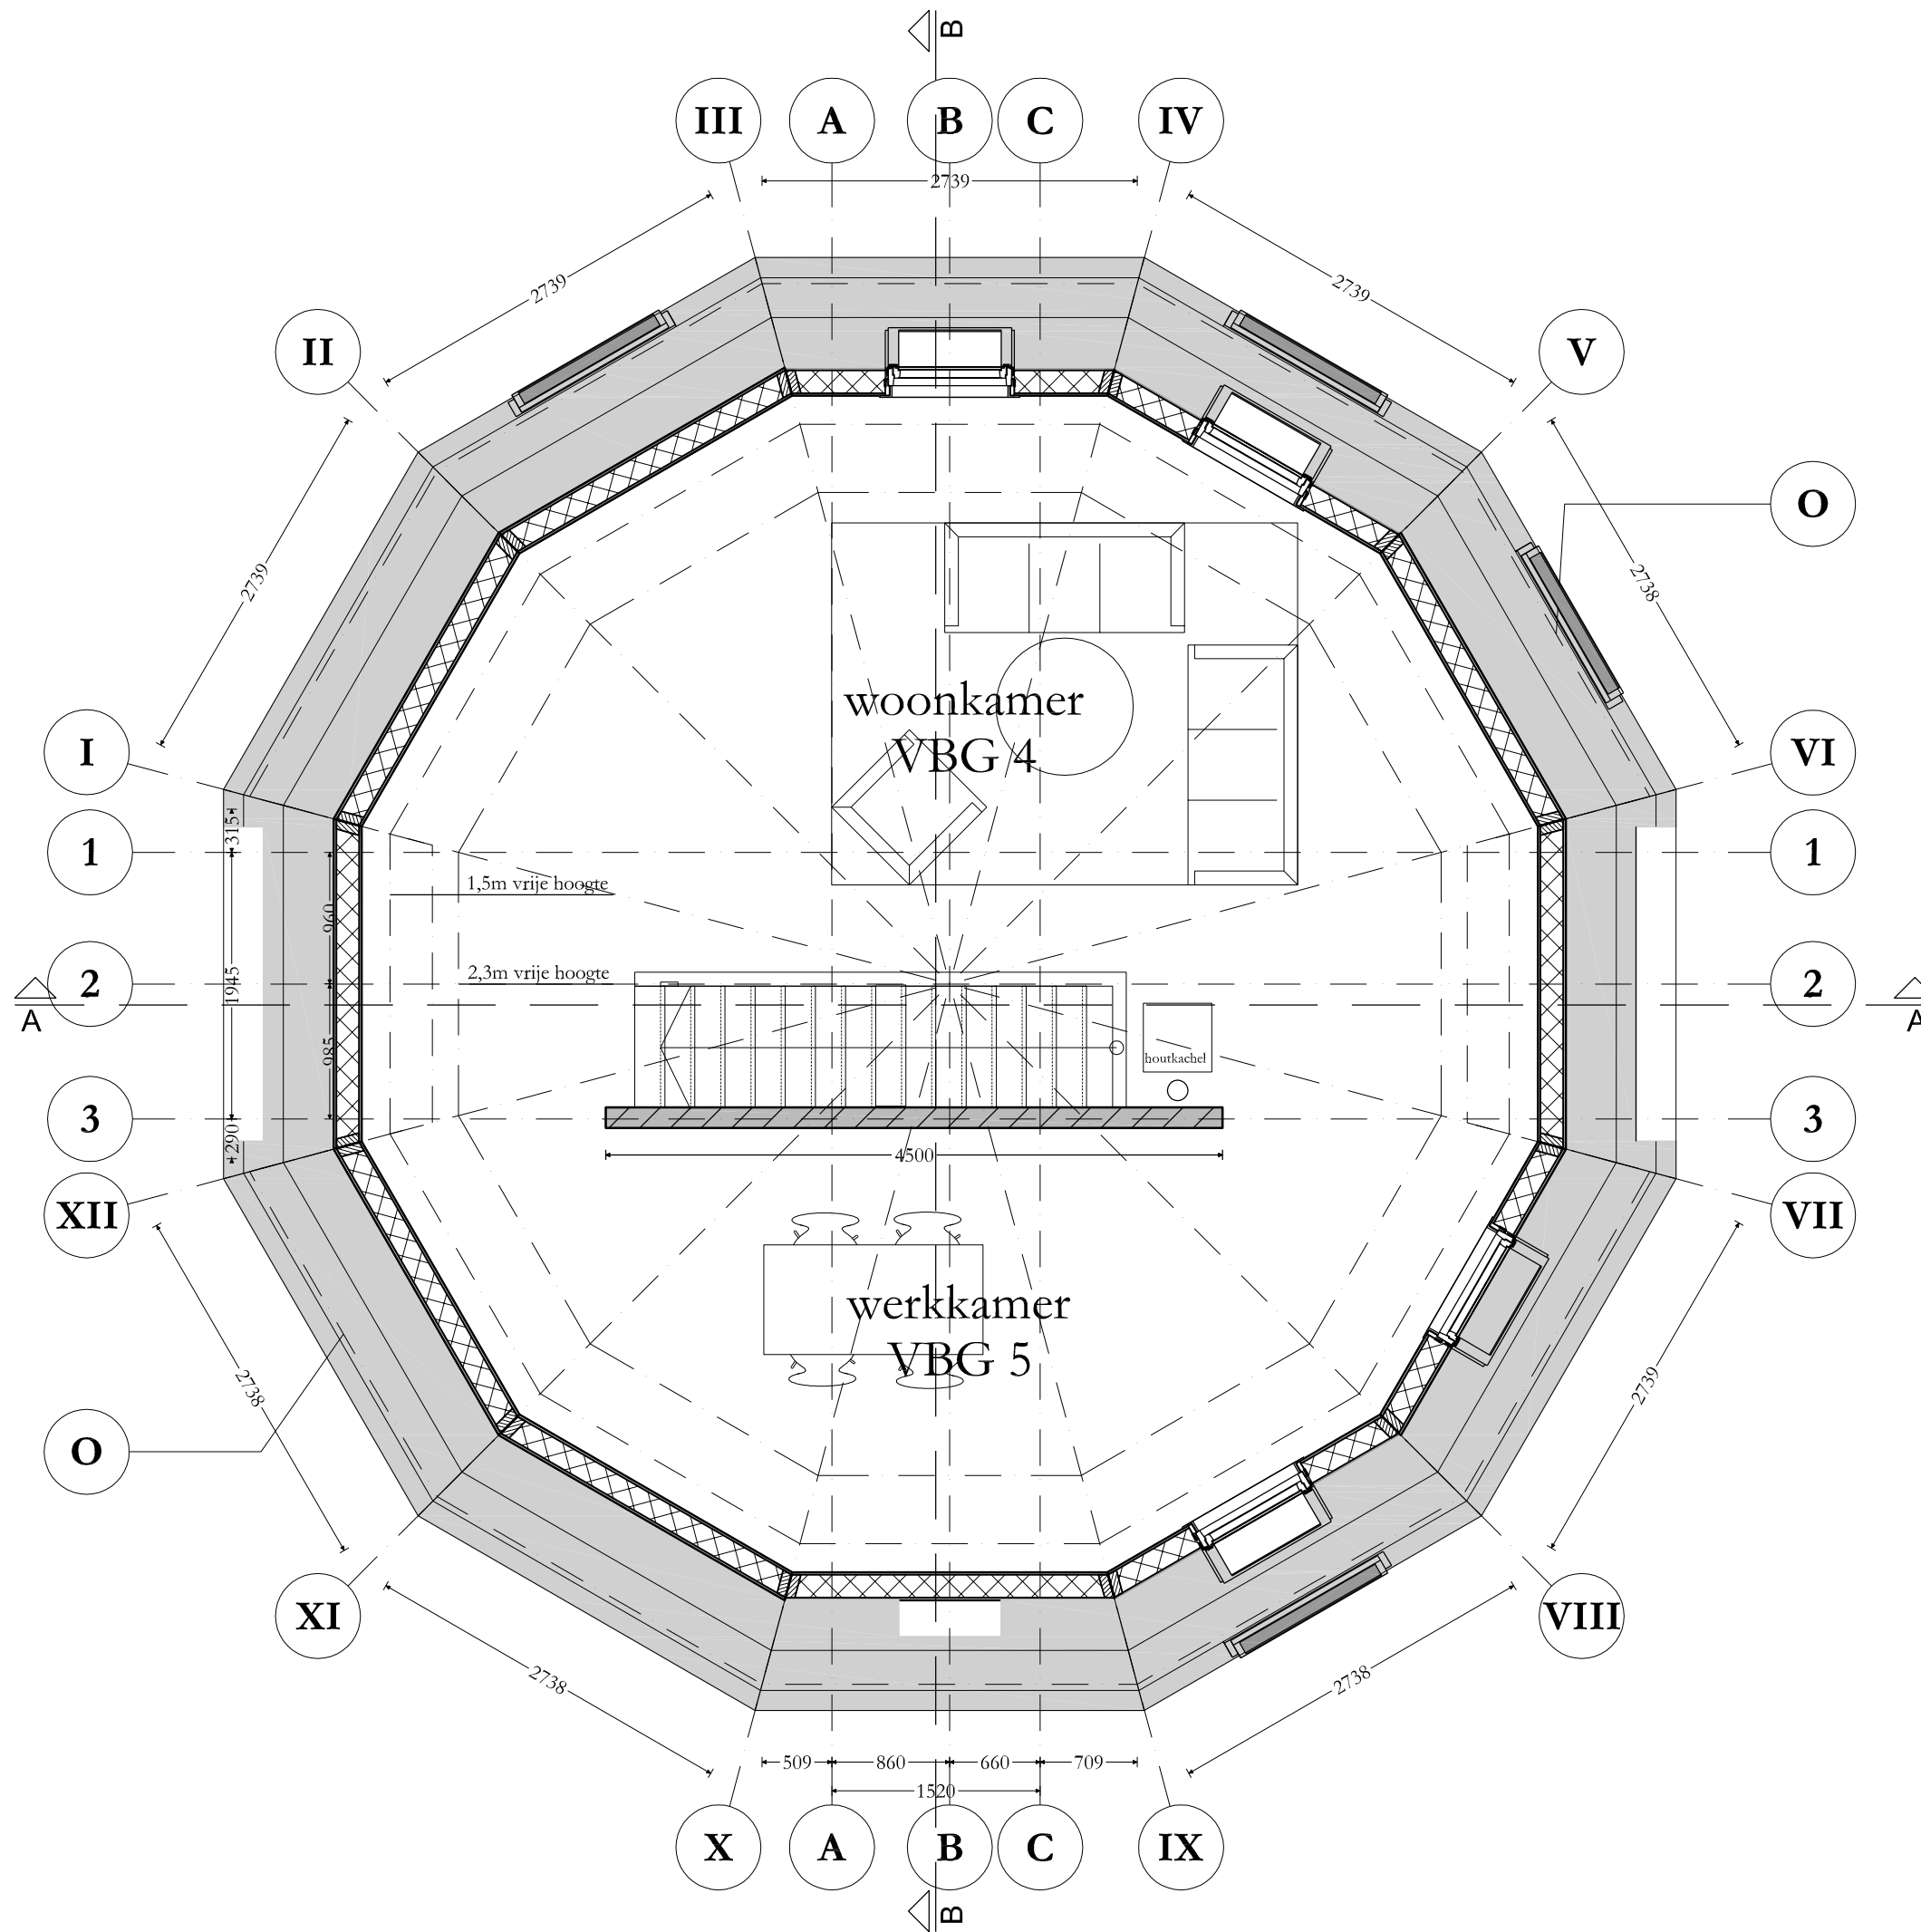

RENVOOI

	gewapend beton, i.h.w.g.
	prefab beton
	kalkzandsteen 100mm
	cellenbeton 100mm
	Gibo standaard 70mm
	Gibo 100mm
	HSB gevel/dak element, met aluminium bekleding Rc > 3
	isolatie materiaal
	dekvloer 70mm.
	keuken
	ruimtebenaming

<h1>MADE ARCHITECTEN</h1>	werk: De Korf		
	opdracht: Lolke Elzinga Wessel IJckenstraat 21, 1311 Almere Tel 036 5365862 06 22949484		
	titel: 1e VERDIEPING		
	gewijzigd: A C	B D	datum: 5-05-2010
	code: A 52	formaat: A 3	schaal: 1:50
			tek.nummer: BA.12
MARCONISTRAAT 52 3029 AK ROTTERDAM T +31 (0) 10 244 07 50 MAIL@MADEARCHITECTEN.NL WWW.MADEARCHITECTEN.NL		in samenwerking met: Klaas Kloosterboer ROZENGRACHT 207A 1016 LZ Amsterdam Tel: 020-6236460	

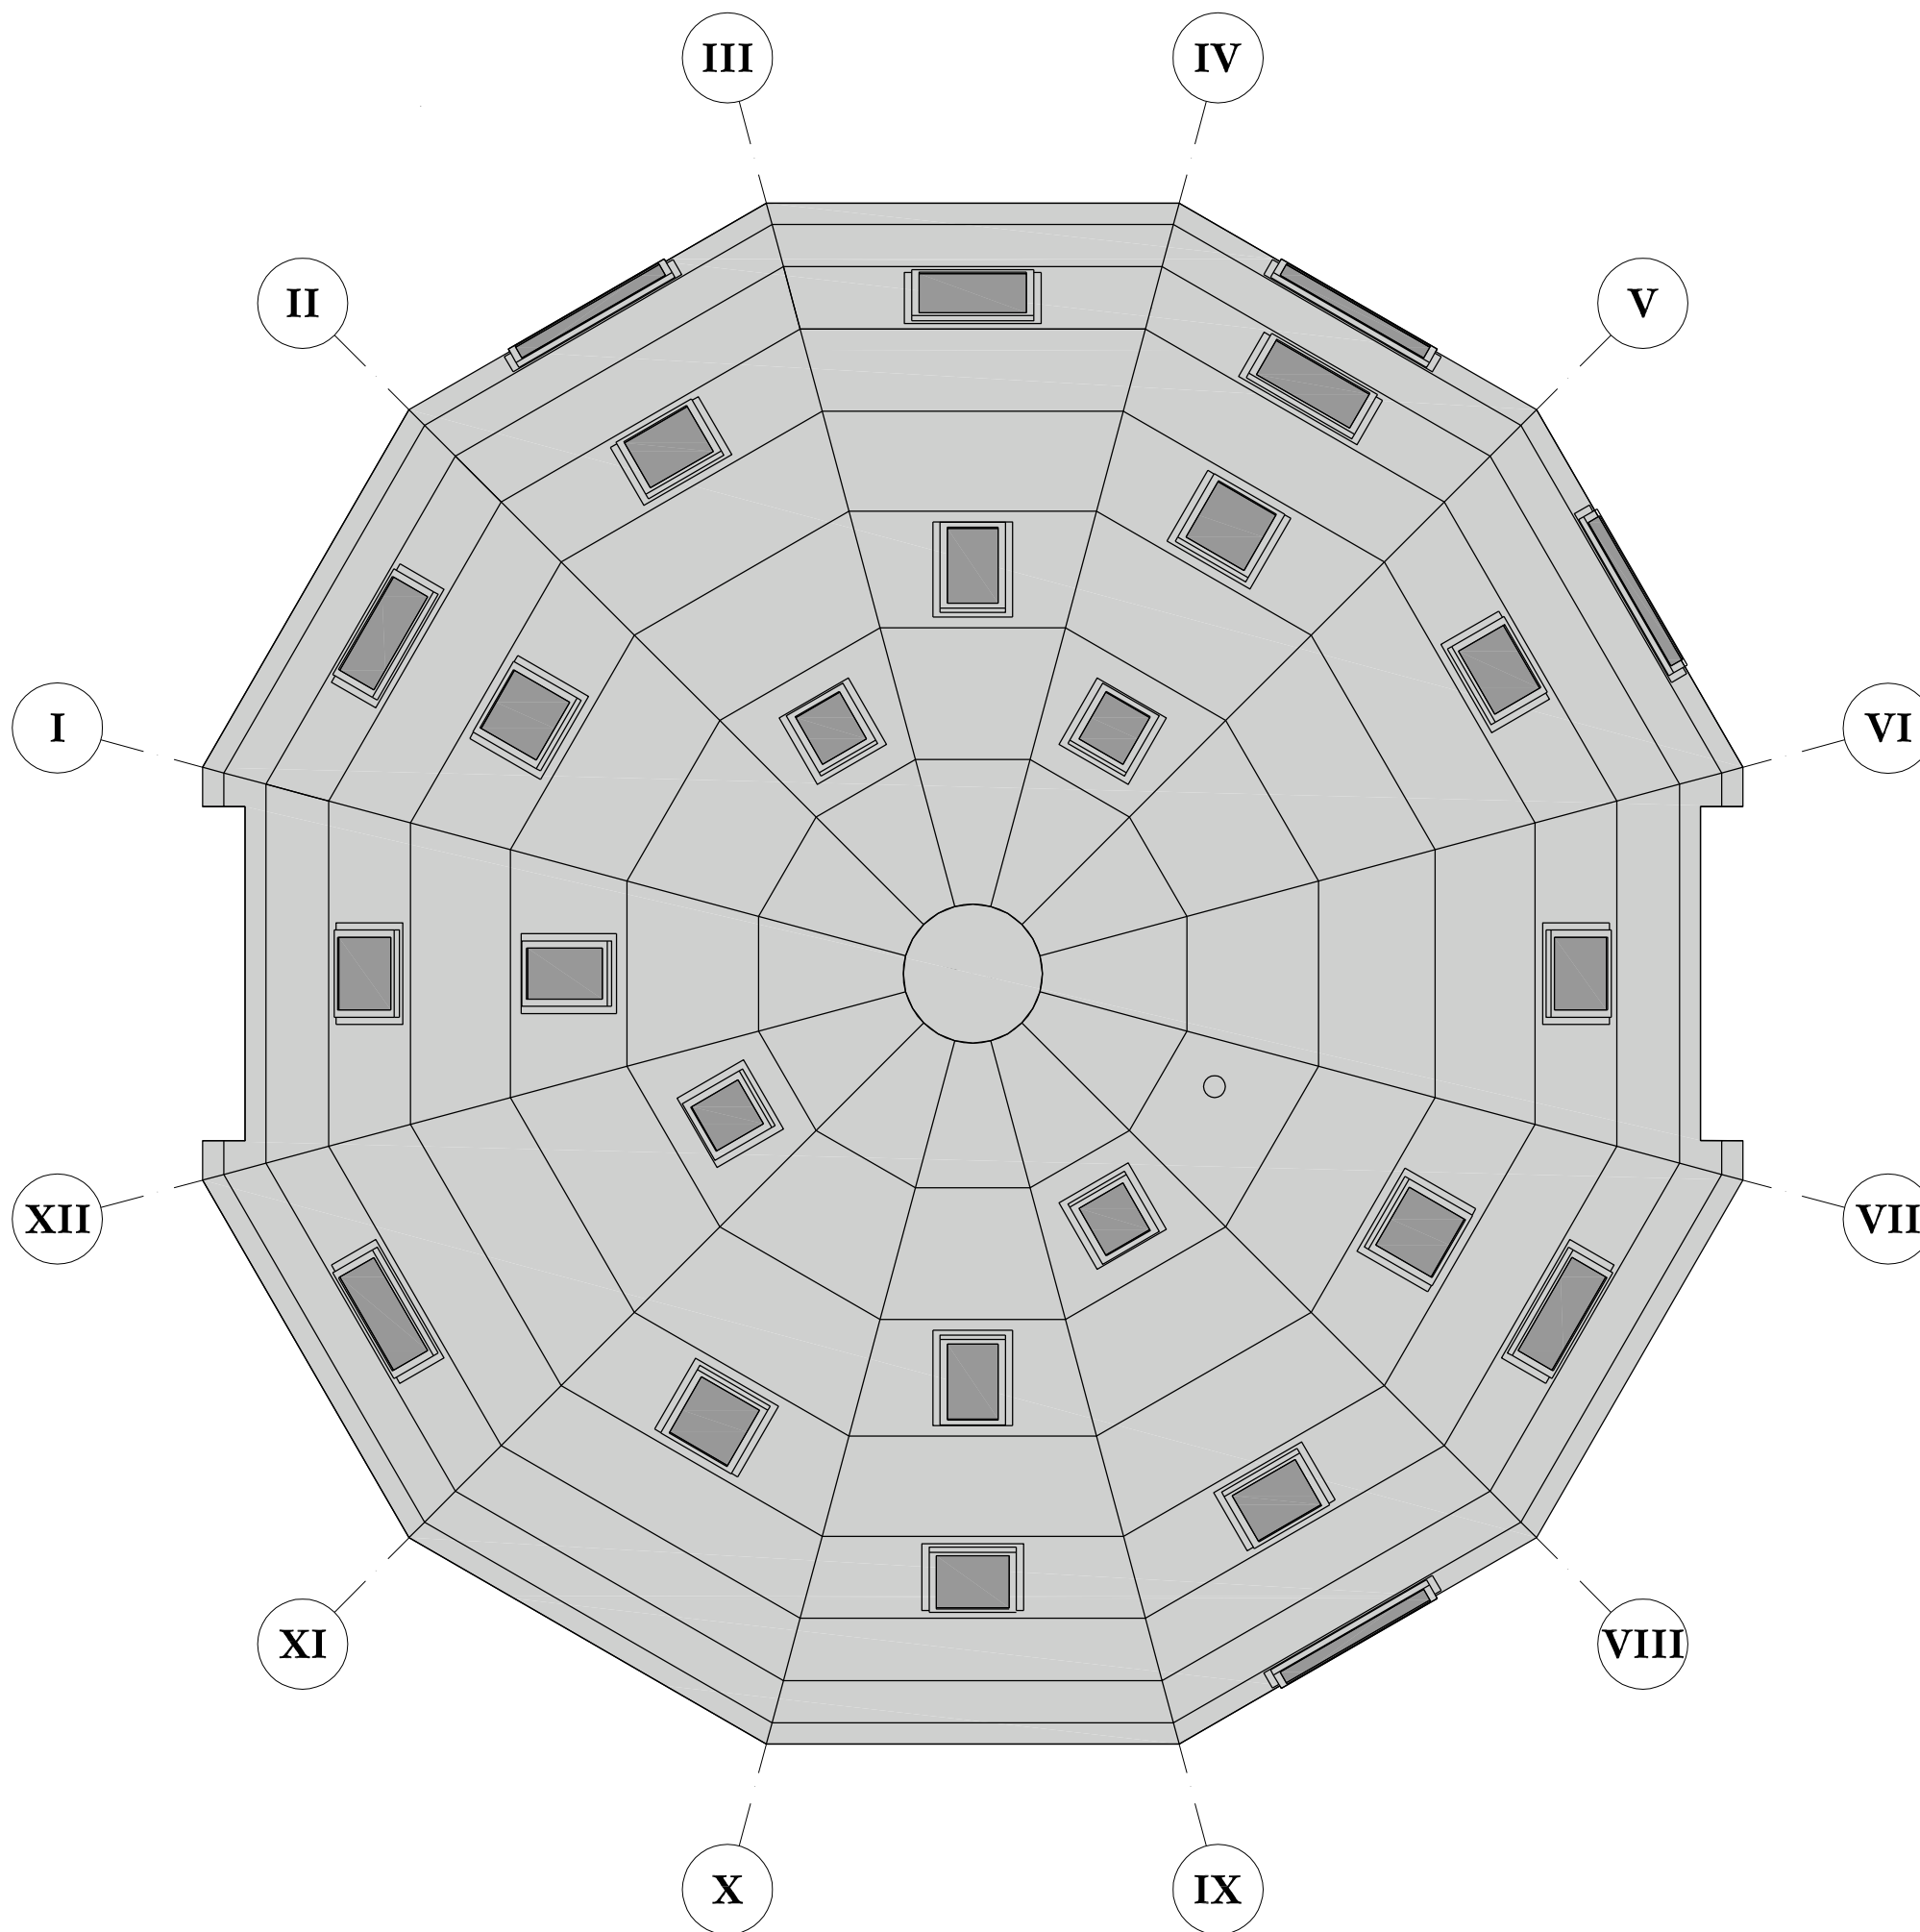
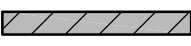
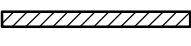

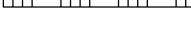

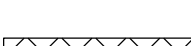
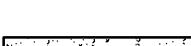
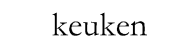



RENVOOI

	gewapend beton, i.h.w.g.
	prefab beton
	kalkzandsteen 100mm
	cellenbeton 100mm
	Gibo standaard 70mm
	Gibo 100mm
	HSB gevel/dak element, met aluminium bekleding Rc > 3
	isolatie materiaal
	dekvloer 70mm.
keuken	ruimtebenaming
VBG 2	


<h1>MADE ARCHI TEC TEN</h1>	werk: De Korf		
	opdracht: Lolke Elzinga Wessel IJckenstraat 21, 1311 Almere Tel 036 5365862 06 22949484		
	titel: DAKAANZICHT		
	gewijzigd: A C	B D	datum: 5-05-2010
	code: A 52	formaat: A 3	schaal: 1:50
			tek.nummer: BA.13
MARCONISTRAAT 52 3029 AK ROTTERDAM T +31 (0) 10 244 07 50 MAIL@MADEARCHITECTEN.NL WWW.MADEARCHITECTEN.NL		in samenwerking met: Klaas Kloosterboer ROZENGRACHT 207A 1016 LZ Amsterdam Tel: 020-6236460	

RENVOOI

	gewapend beton, i.h.w.g.
	prefab beton
	kalkzandsteen 100mm
	cellenbeton 100mm
	Gibo standaard 70mm
	Gibo 100mm
	HSB gevel/dak element, met aluminium bekleding Rc > 3
	isolatie materiaal
	dekvloer 70mm.
keuken VBG 2	ruimtebenaming

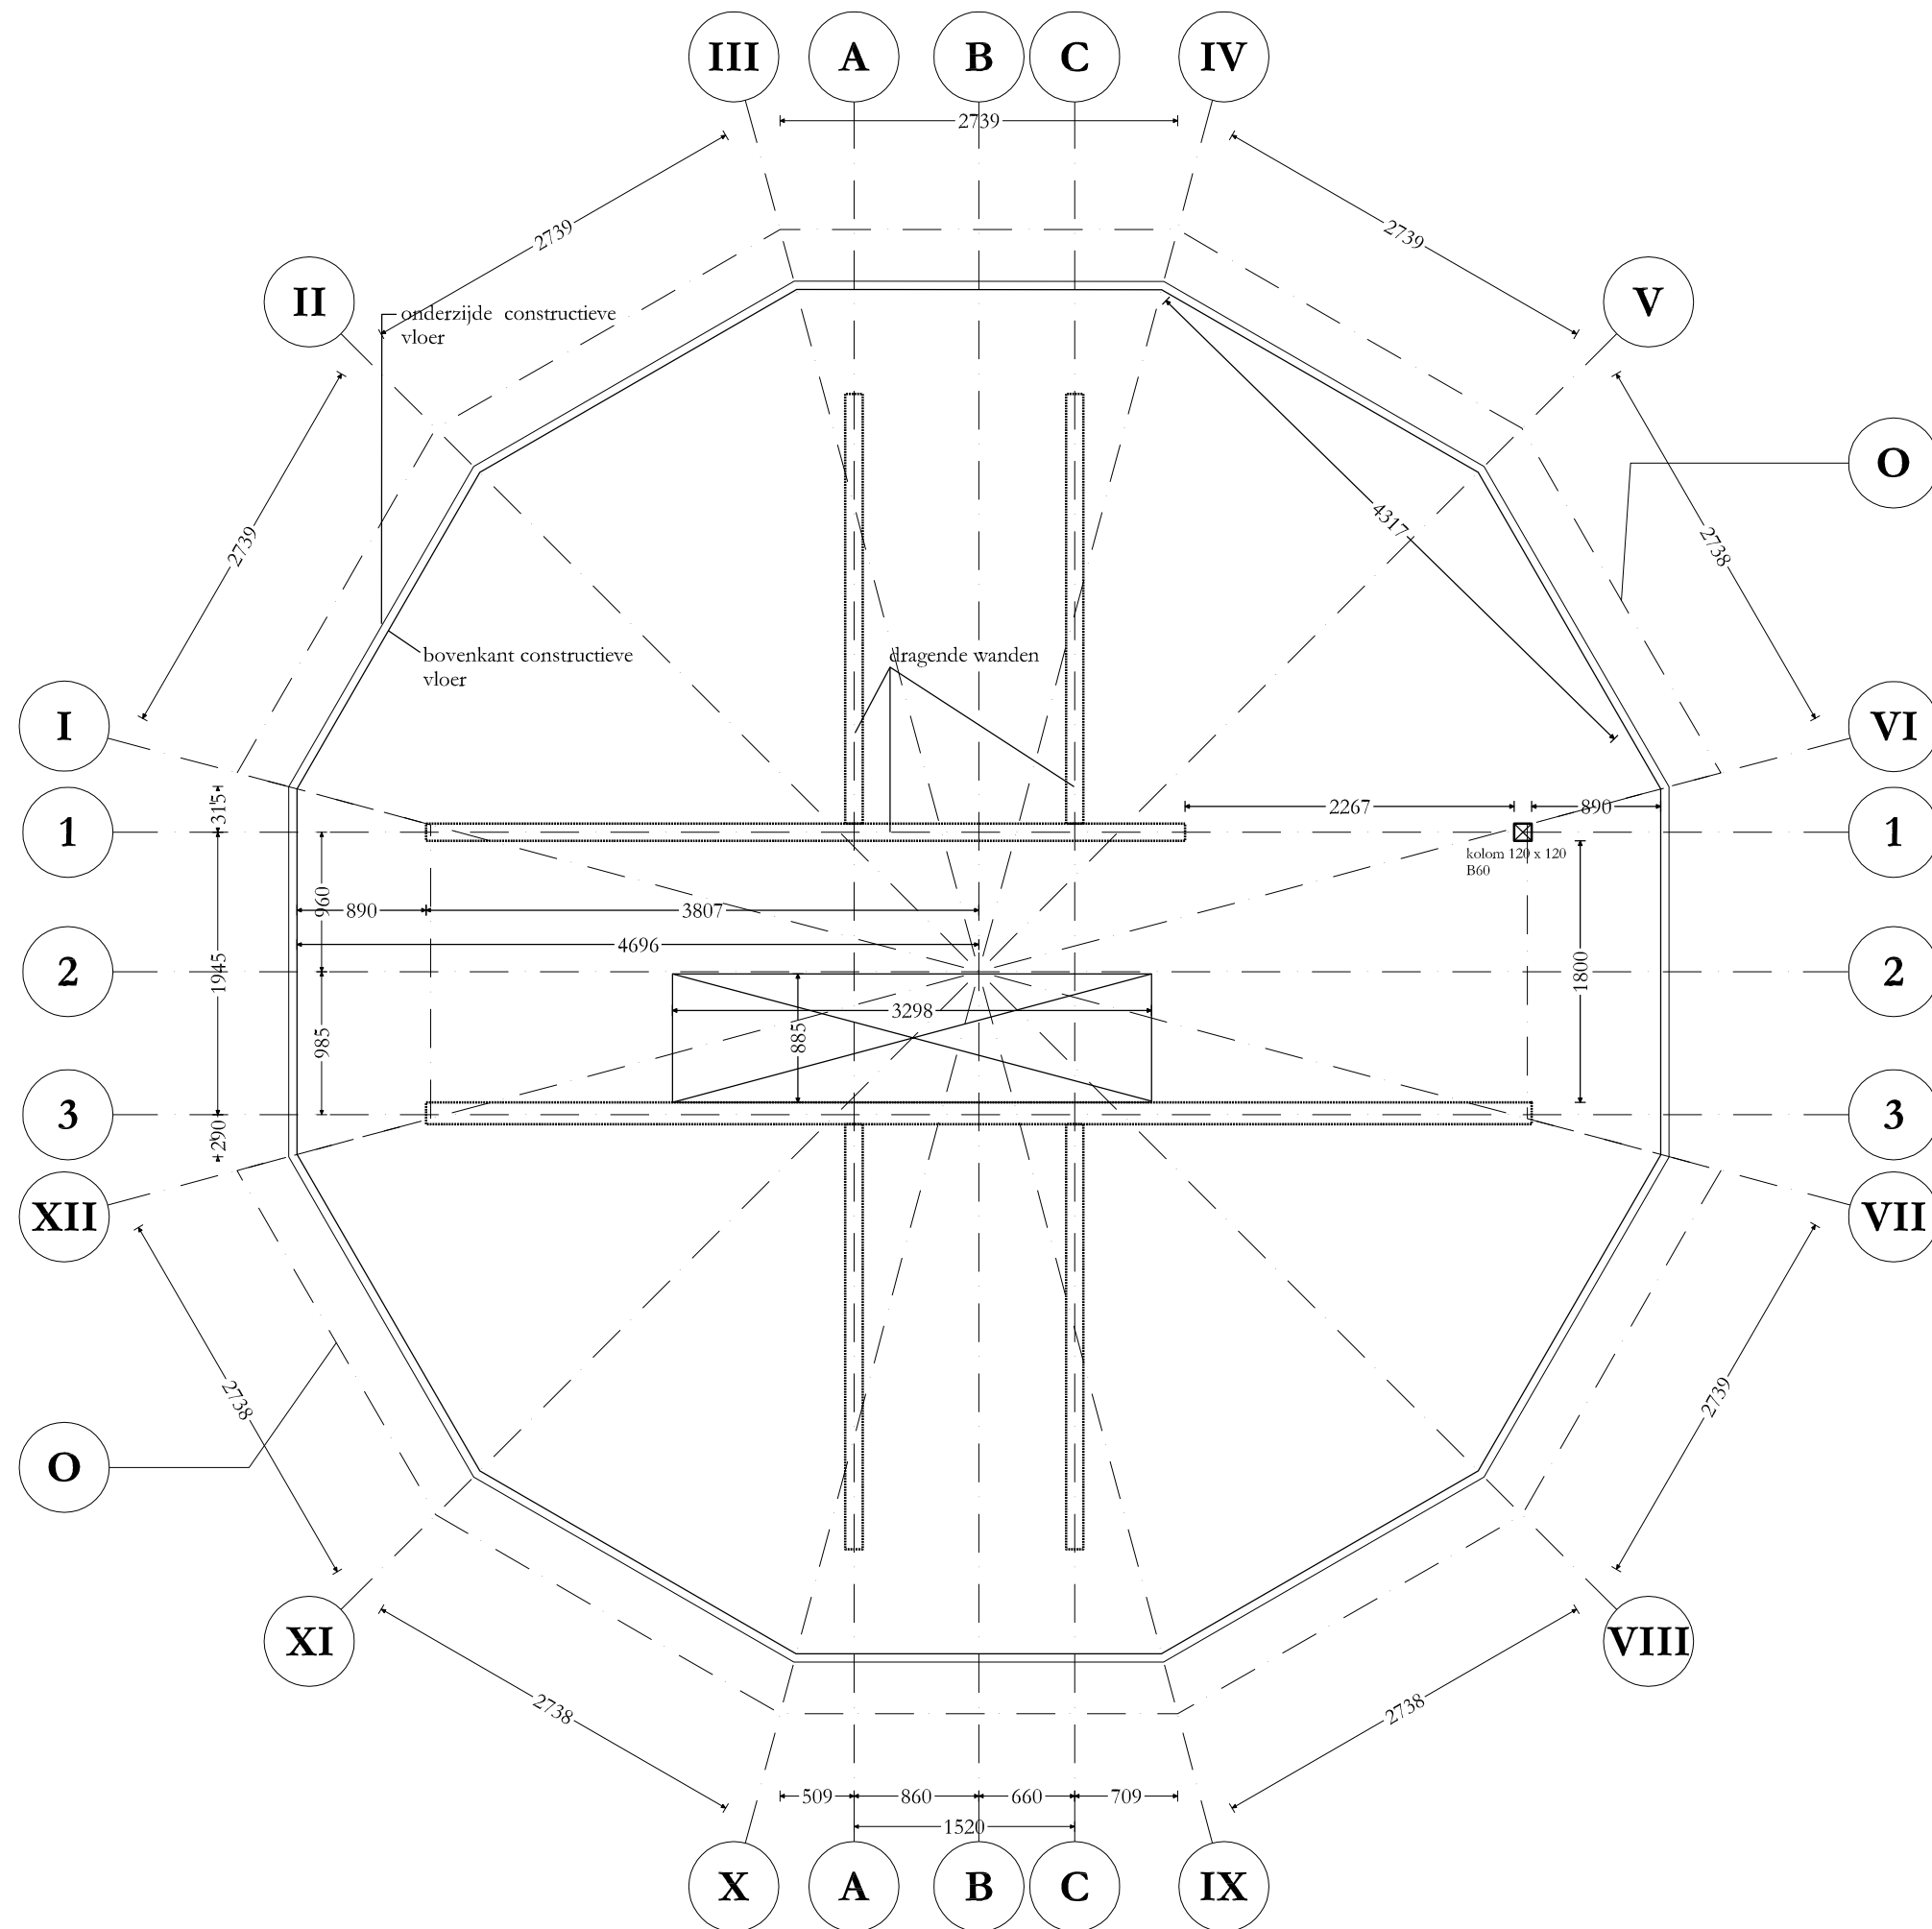

MADE ARCHI TECTEN	werk: De Korf		
	opdrachtg: Lolke Elzinga Wessel IJckenstraat 21, 1311 Almere Tel 036 5365862 06 22949484		
	titel: VERDIEPINGSVLOER		
	gewijzigd:	datum:	
	A C	B D	5-05-2010
	code:	formaat:	schaal:
A 52	A 3	1:50	
	tek.nummer:		
	BA.14		
MARCONISTRAT 52 3029 AK ROTTERDAM T +31 (0) 10 244 07 50 MAIL@MADEARCHITECTEN.NL WWW.MADEARCHITECTEN.NL			
in samenwerking met: Klaas Kloosterboer ROZENGRACHT 207A 1016 LZ Amsterdam Tel: 020-6236460			

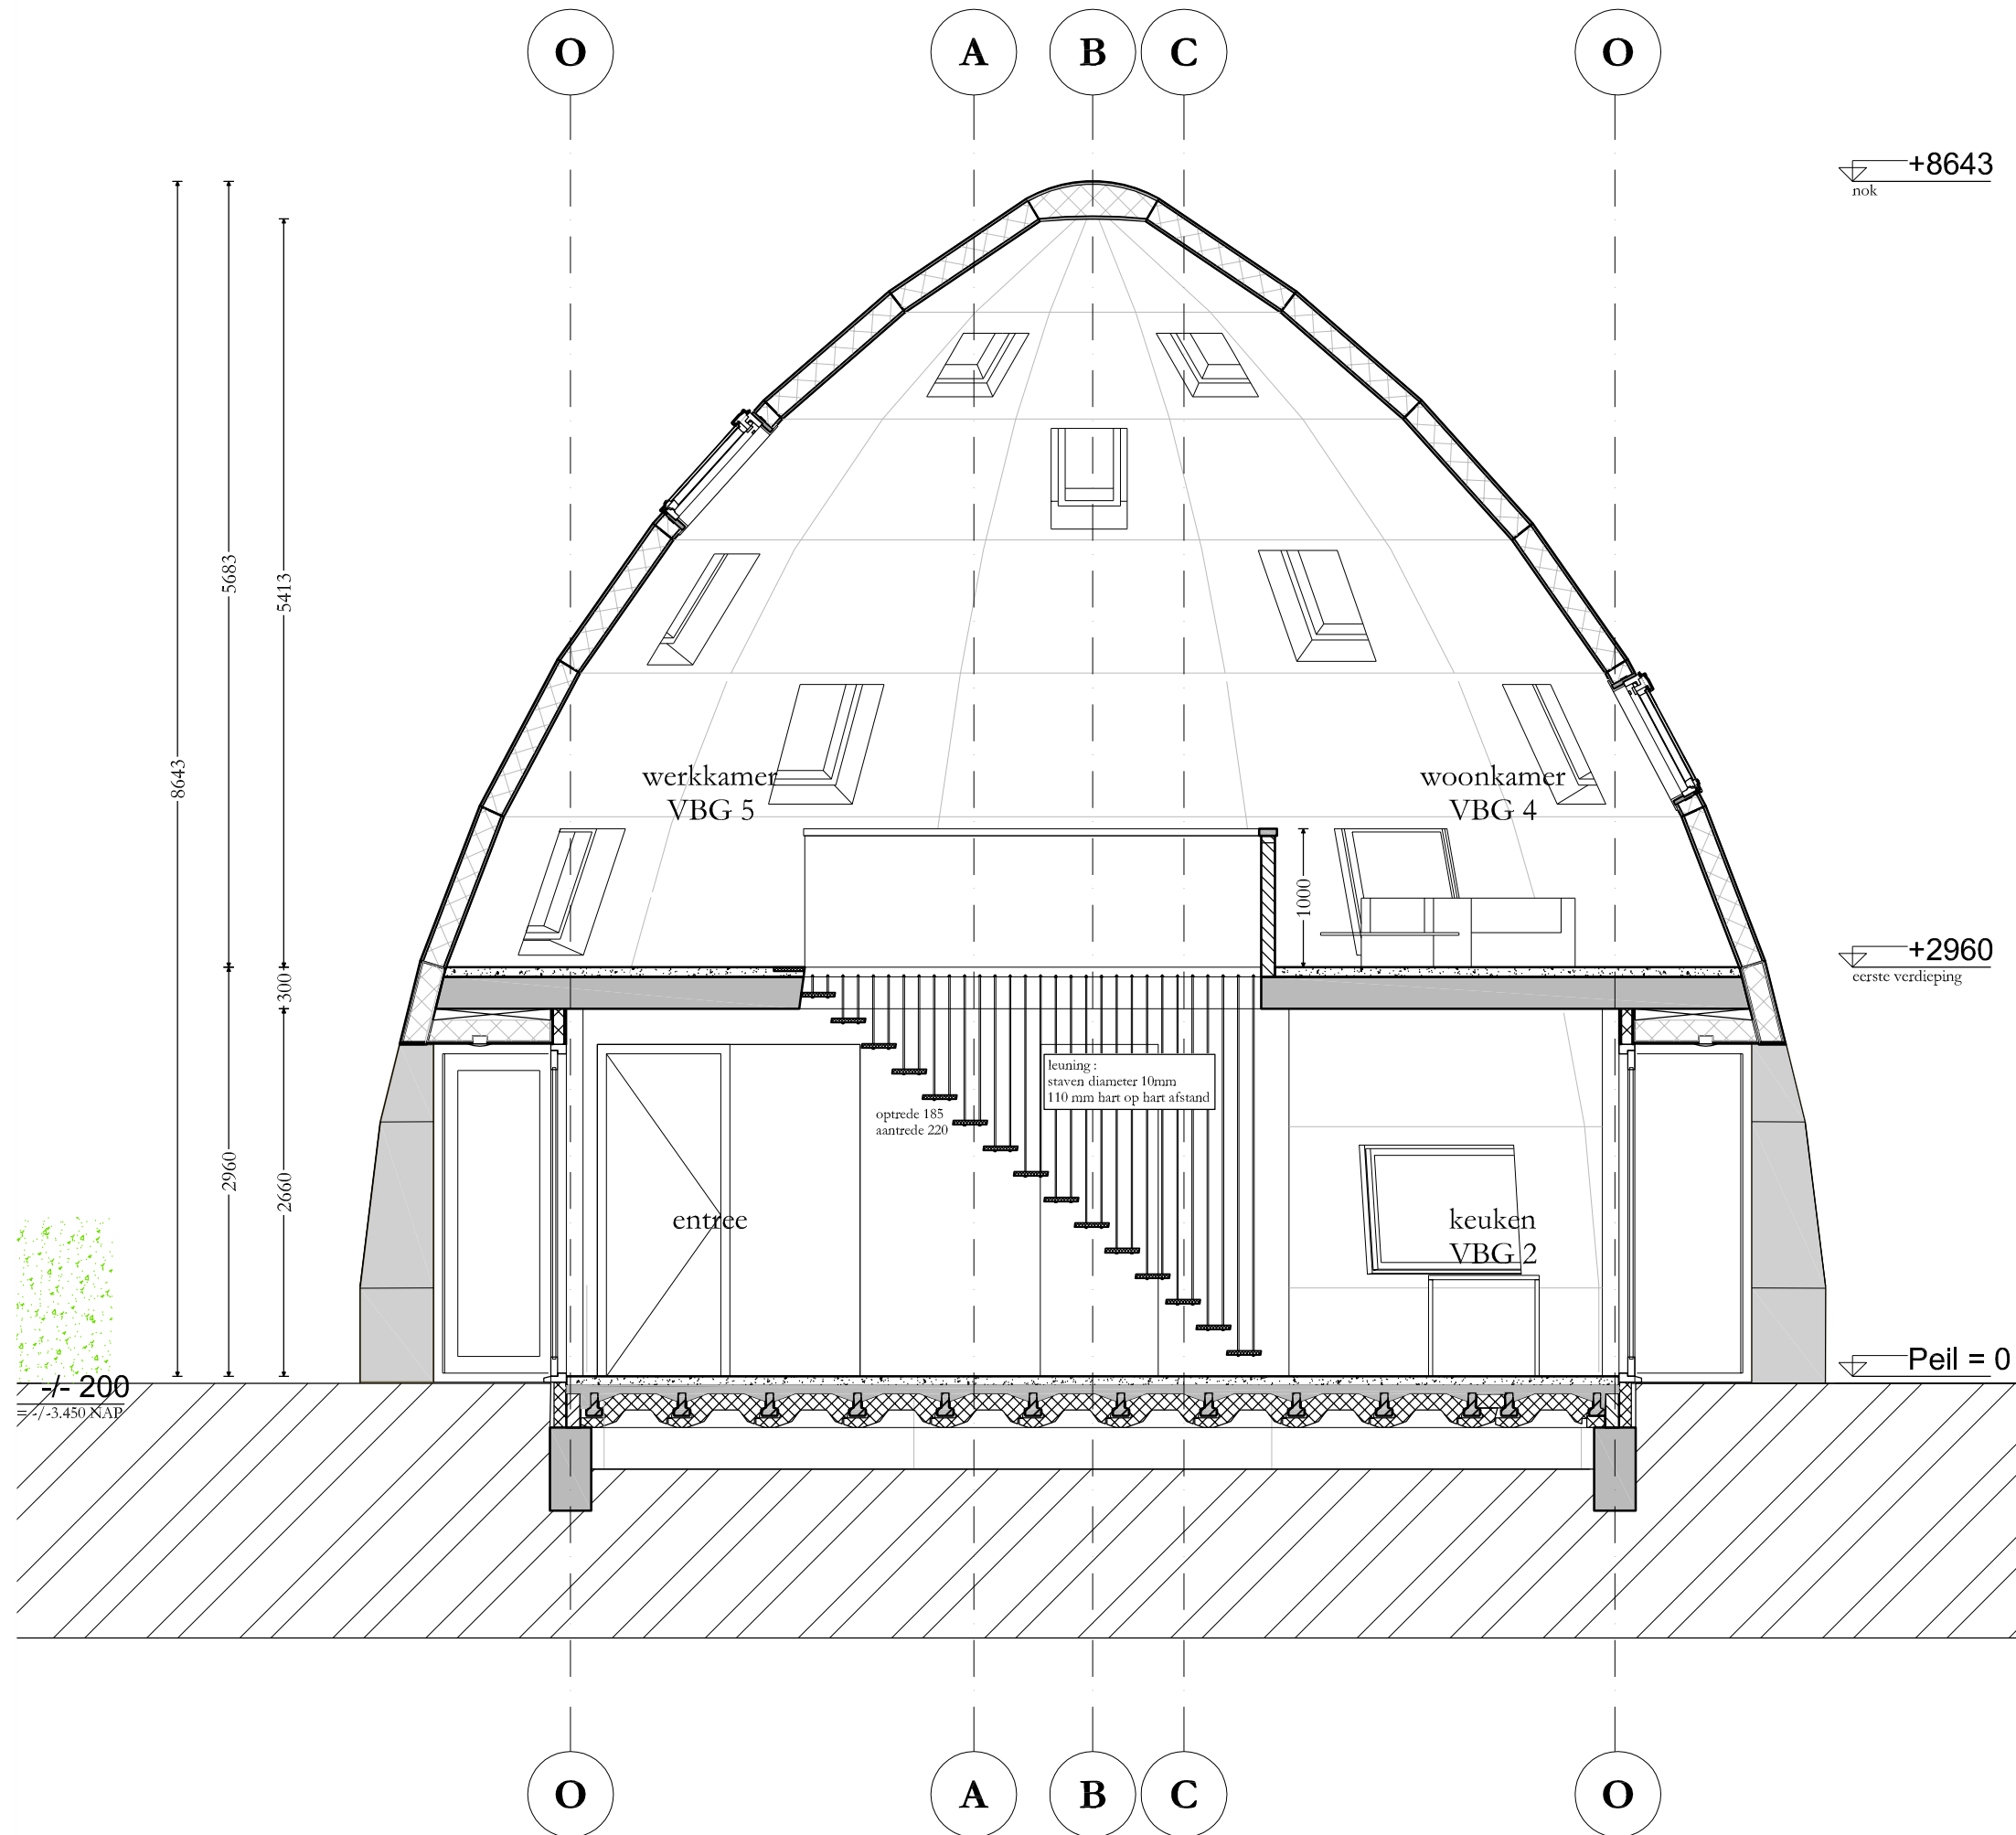

RENVOOI

	gewapend beton, i.h.w.g.
	prefab beton
	kalkzandsteen 100mm
	cellenbeton 100mm
	Gibo standaard 70mm
	Gibo 100mm
	HSB gevel/dak element, met aluminium bekleding Rc > 3
	isolatie materiaal
	dekvloer 70mm.
keuken VBG 2	ruimtebenaming

In verband met het voorkomen van doorvallen worden kantelraam tussen 3m en 4m + peil mechanisch geblokkeerd tot max 10 cm opening


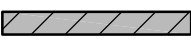
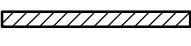

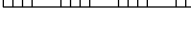

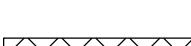
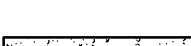
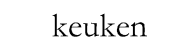
**MADE
ARCHI
TECTEN**

werk: De Korf	
opdracht: Lolke Elzinga Wessel IJckenstraat 21, 1311 Almere Tel 036 5365862 06 22949484	
titel: DOORSNEDE A-A	
gewijzigd: A C	datum: 5-05-2010
code: A 52	formaat: A 3
	tek.nummer: BA.21


MARCONISTRAT 52
3029 AK ROTTERDAM
T +31 (0) 10 244 07 50
MAIL@MADEARCHITECTEN.NL
WWW.MADEARCHITECTEN.NL

in samenwerking met: **Klaas Kloosterboer**
ROZENGRACHT 207A
1016 LZ Amsterdam
Tel: 020-6236460

RENVOOI

	gewapend beton, i.h.w.g.
	prefab beton
	kalkzandsteen 100mm
	cellenbeton 100mm
	Gibo standaard 70mm
	Gibo 100mm
	HSB gevel/dak element, met aluminium bekleding Rc > 3
	isolatie materiaal
	dekvloer 70mm.
keuken VBG 2	ruimtebenaming

In verband met het voorkomen van doorvallen worden kantelraam tussen 3m en 4 m + peil mechanisch geblokkeert tot max 10 cm opening

MADE ARCHITECTEN	werk: De Korf	
	opdrachtg: Lolke Elzinga Wessel IJckenstraat 21, 1311 Almere Tel 036 5365862 06 22949484	
	titel: DOORSNEDE B-B	
	gewijzigd: A C	datum: 5-05-2010
code: A 52	formaat: A 3	schaal: 1:50
	tek.nummer: BA.22	

MARCONISTRAAT 52
3029 AK ROTTERDAM
T +31 (0) 10 244 07 50
MAIL@MADEARCHITECTEN.NL
WWW.MADEARCHITECTEN.NL

in samenwerking met: **Klaas Kloosterboer**
ROZENGRACHT 207A
1016 LZ Amsterdam
Tel: 020-6236460

