

A 3D architectural rendering of a modern living and dining area. The room features light-colored walls, a wooden dining table with white chairs, a pink chair, a white coffee table, and a red sofa. A window with a black frame and a white door are visible. Two children are playing on the wooden floor, holding hands. A red toy car is on the floor. A red square is overlaid on the image, containing the text 'Mijn Gezins woning'.

Mijn Gezins woning

Geachte lezer,

Voor u ligt het ontwerp van “Mijn Gezinswoning”. Deze fraaie tussen- of hoekwoning heeft maar liefst 6 slaap- of werkkamers een ideale indeling voor een groot gezin.

“Mijn Gezinswoning” is een bijzonder hoogwaardig woonhuis dankzij de ruime woonkamer en keuken, het kookeiland, de trapkast, de royale badkamer en de mogelijkheid voor een dakterras aan de voor- of de achterzijde. Daarnaast kan ook een inloopkast toegepast worden. Deze indeling is als variant A uitgewerkt. Bij variant B wordt de badkamer inpandig gerealiseerd en wordt afgezien van een inloopkast. De slaapkamers zijn dan zelfs nog ruimer bemeten dan in variant A.

Voor de uitstraling zijn diverse gevels ontworpen. Heeft u een voorkeur voor baksteen, gevelstucwerk of hout? Als koper kunt u kiezen voor een gevelmateriaal en een ontwerp dat bij u past. Ook kunt u de kleuren van de gevelsteen, het stucwerk, de kozijnen en de voordeur zelf bepalen.

Graag nodig ik u uit voor een vrijblijvende kennismaking en een goed gesprek over uw toekomstige woning. Op basis van uw individuele wensen werken wij uw droomhuis op maat uit. Daarna zullen wij een geschikte aannemer voor een prijsopgave benaderen. U weet dan spoedig waar u aan toe bent.

Voor het maken van een afspraak kunt u graag contact opnemen met mij. Mijn contactgegevens vindt u op de laatste bladzijde van deze brochure.


Ik hoor graag van u!



Jan Bochmann


4 juli 2017

Inleiding	1
Inhoudsopgave	2
Plattegrond variant A	3
Plattegrond variant B	4
Doorsnede	5
Impressie interieur	6-7
Impressie gevels	8-9
Opties gevel	10
Kleurencombinaties	11
Contactgegevens	12

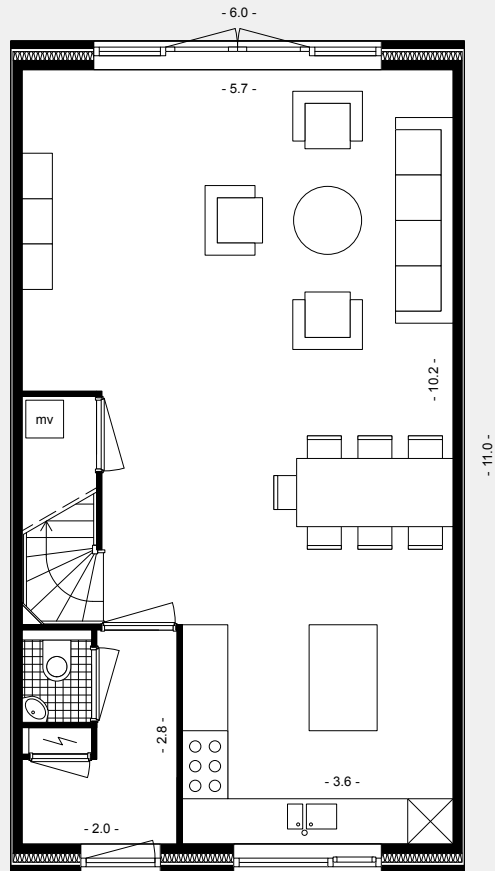


Begane grond 1:100


BVO 186 m² / GBO 164 m²

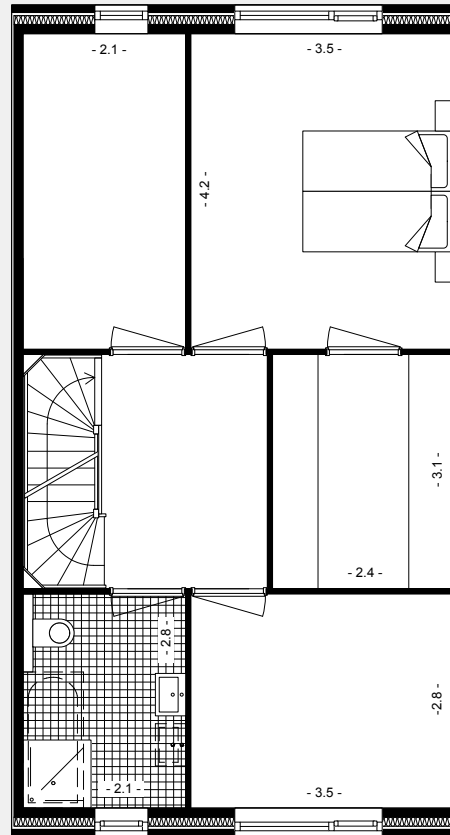

Eerste verdieping

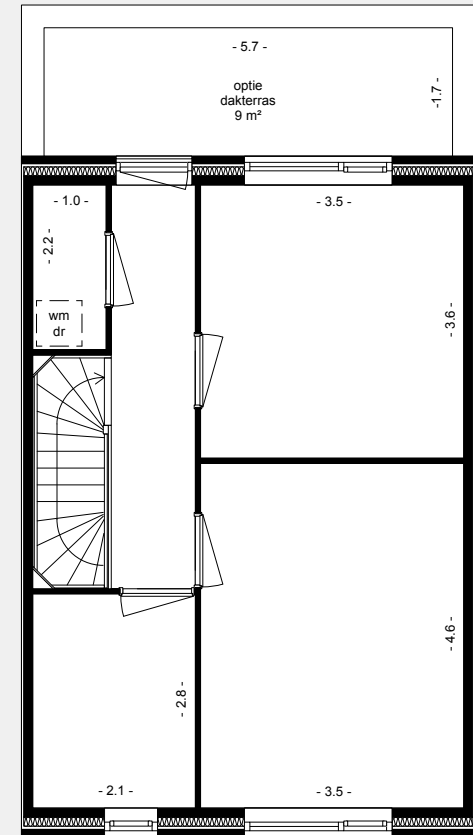


Tweede verdieping

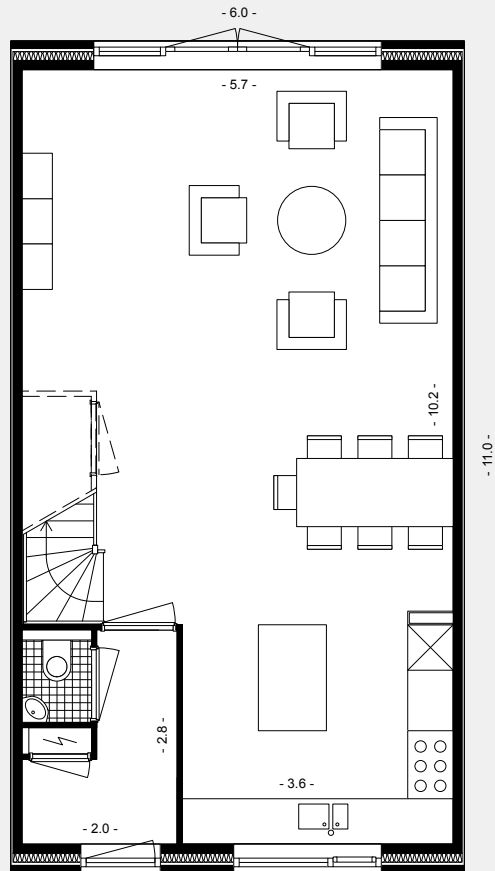


Begane grond 1:100


BVO 186 m² / GBO 151 m²

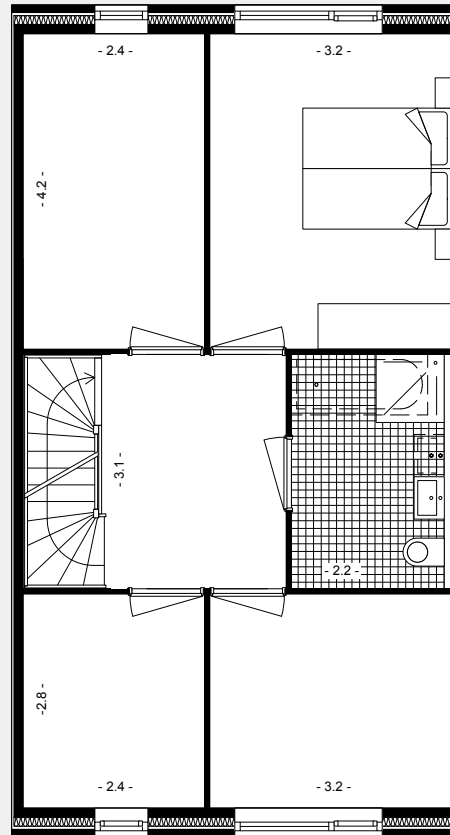

Eerste verdieping

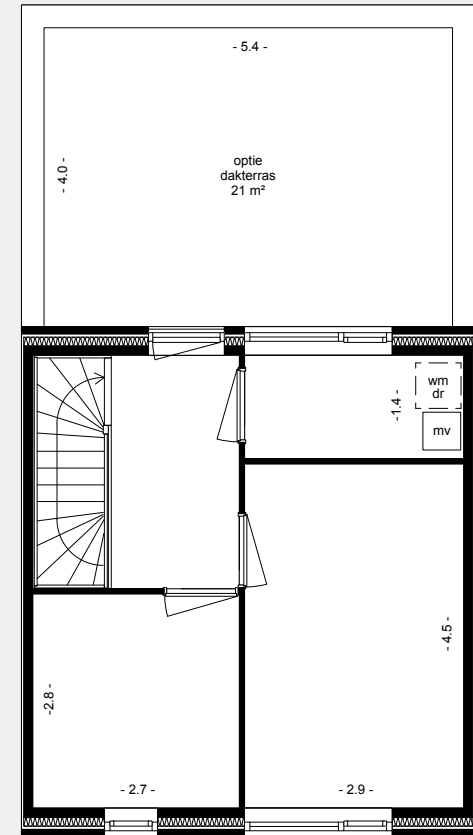

Tweede verdieping

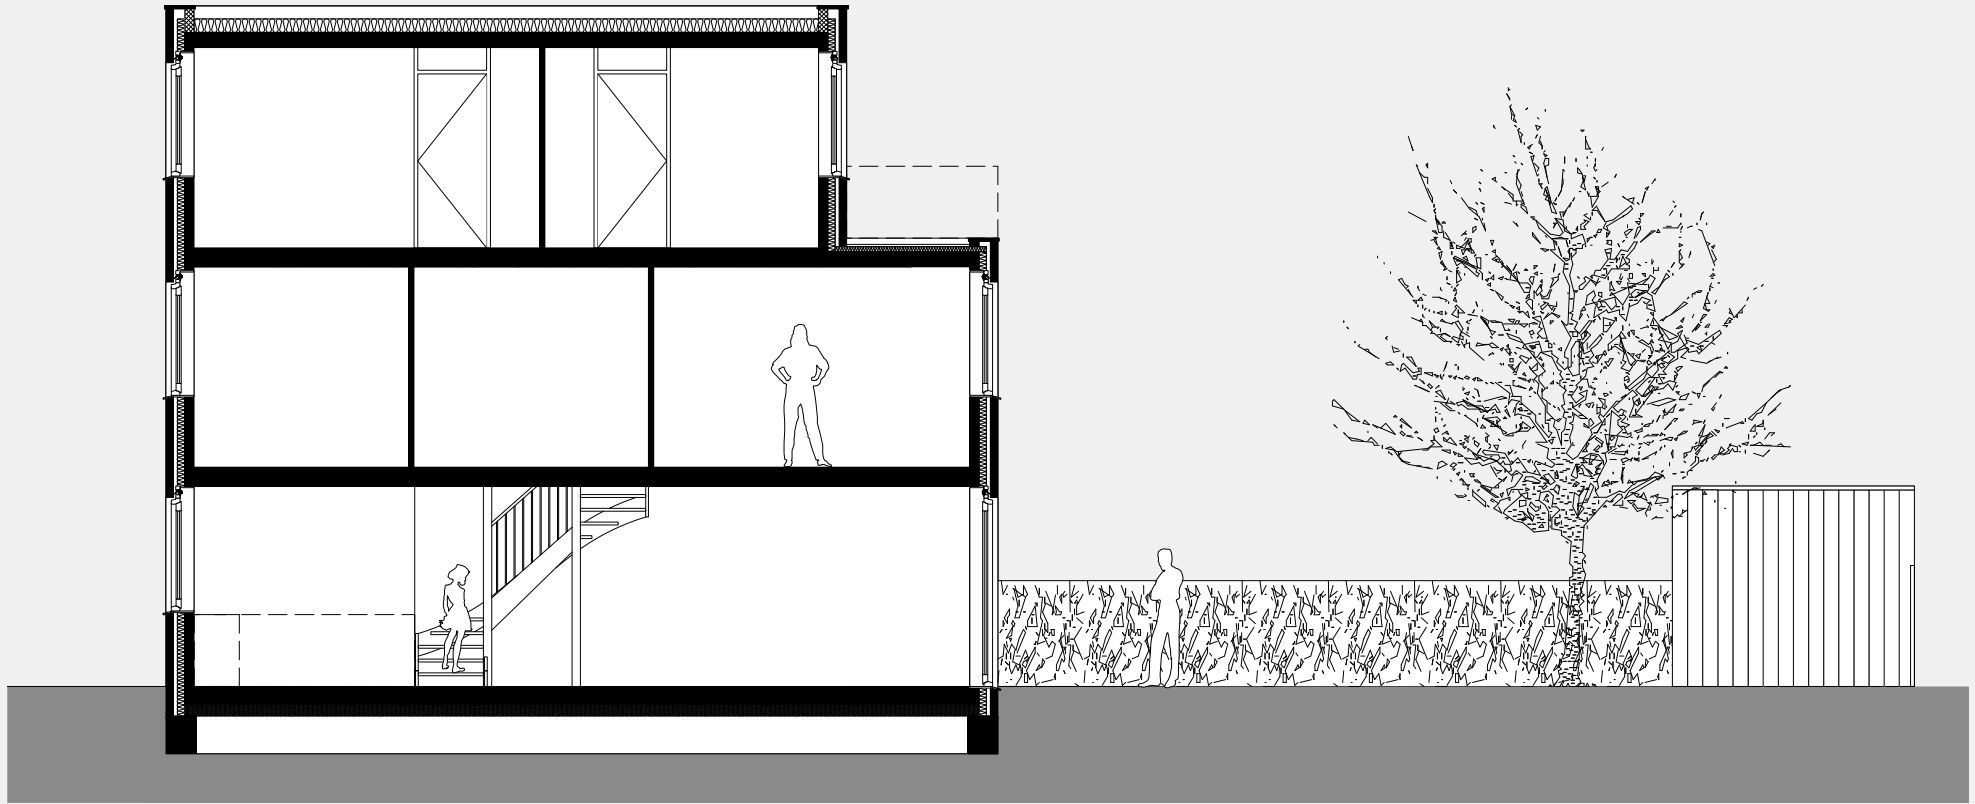









Impressie interieur








Impressie straatgevel



Impressie tuingevel

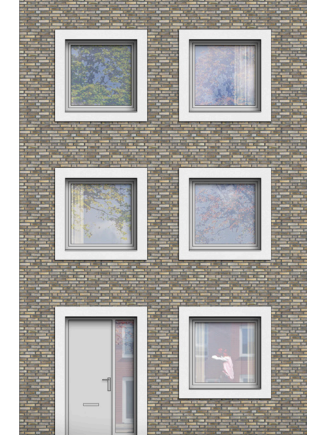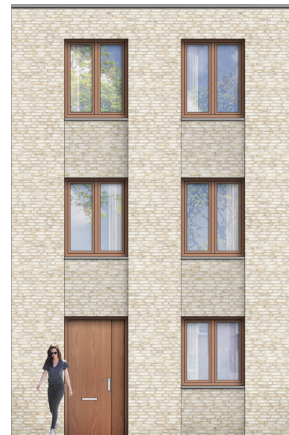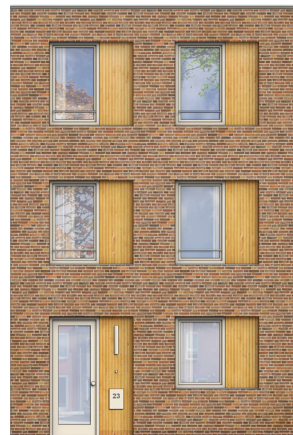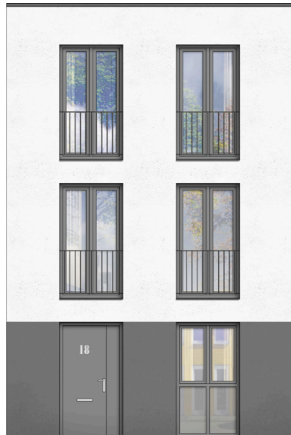

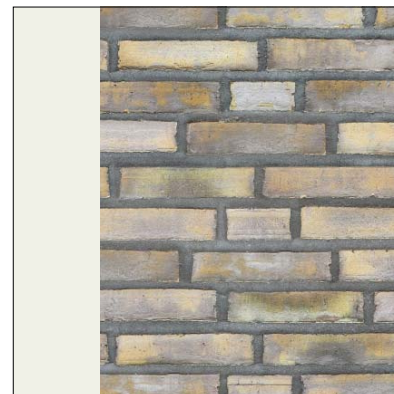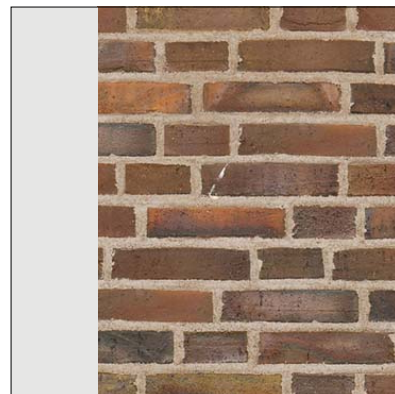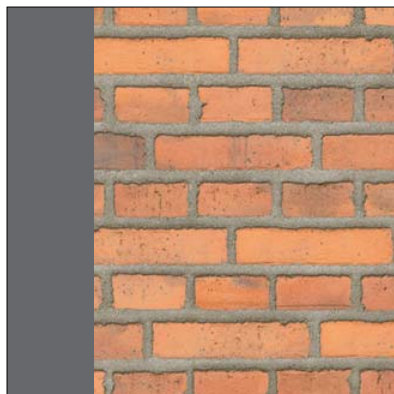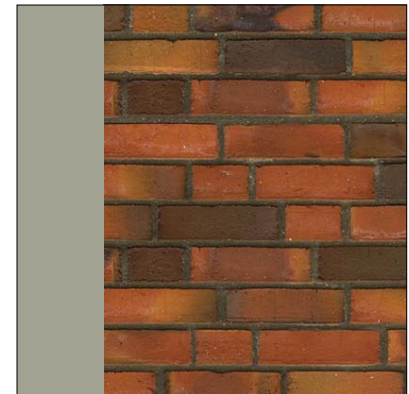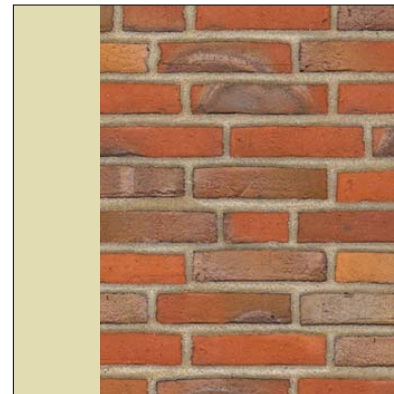

Heeft u een voorkeur voor een andere uitstraling? Binnen de vaste prijzen zijn vele verschillende soorten baksteen en kozijnkleuren leverbaar.

JAN BOCHMANN ARCHITECTEN

Jan Bochmann Architecten
KNSM-Laan115
1019 LB Amsterdam

020-4222044 / 06-28361754
www.janbochmann.nl
info@janbochmann.nl

Disclaimer

Het auteursrecht voor de in deze brochure getoonde ontwerpen ligt volledig bij Jan Bochmann Architecten. Deze ontwerpen mogen niet zonder uitdrukkelijke toestemming van Jan Bochmann worden gebruikt of aan beschikking worden gesteld aan derden.

Mijn  Gezins woning