


SECTIE E
 KAVELNR: 253

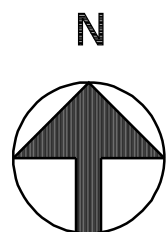


fase verkoop - VOORLOPIG
 project HOUT HOUDT
 opdrachtgever FARO INVESTERINGEN
 onderwerp Situatie

projectnr CAS609
 tekeningnr 01
 schaal 1 : 1:1000
 formaat A3
 datum 20-01-2011
 wijziging
 wijzigingsdatum

FARO architecten bv, bna
architectuur/research
 ijsselkade 28
 7201 hd zutphen
 t +31 (0)252-41 47 77
 f +31 (0)252-41 58 12
 info@faro.nl
 www.faro.nl



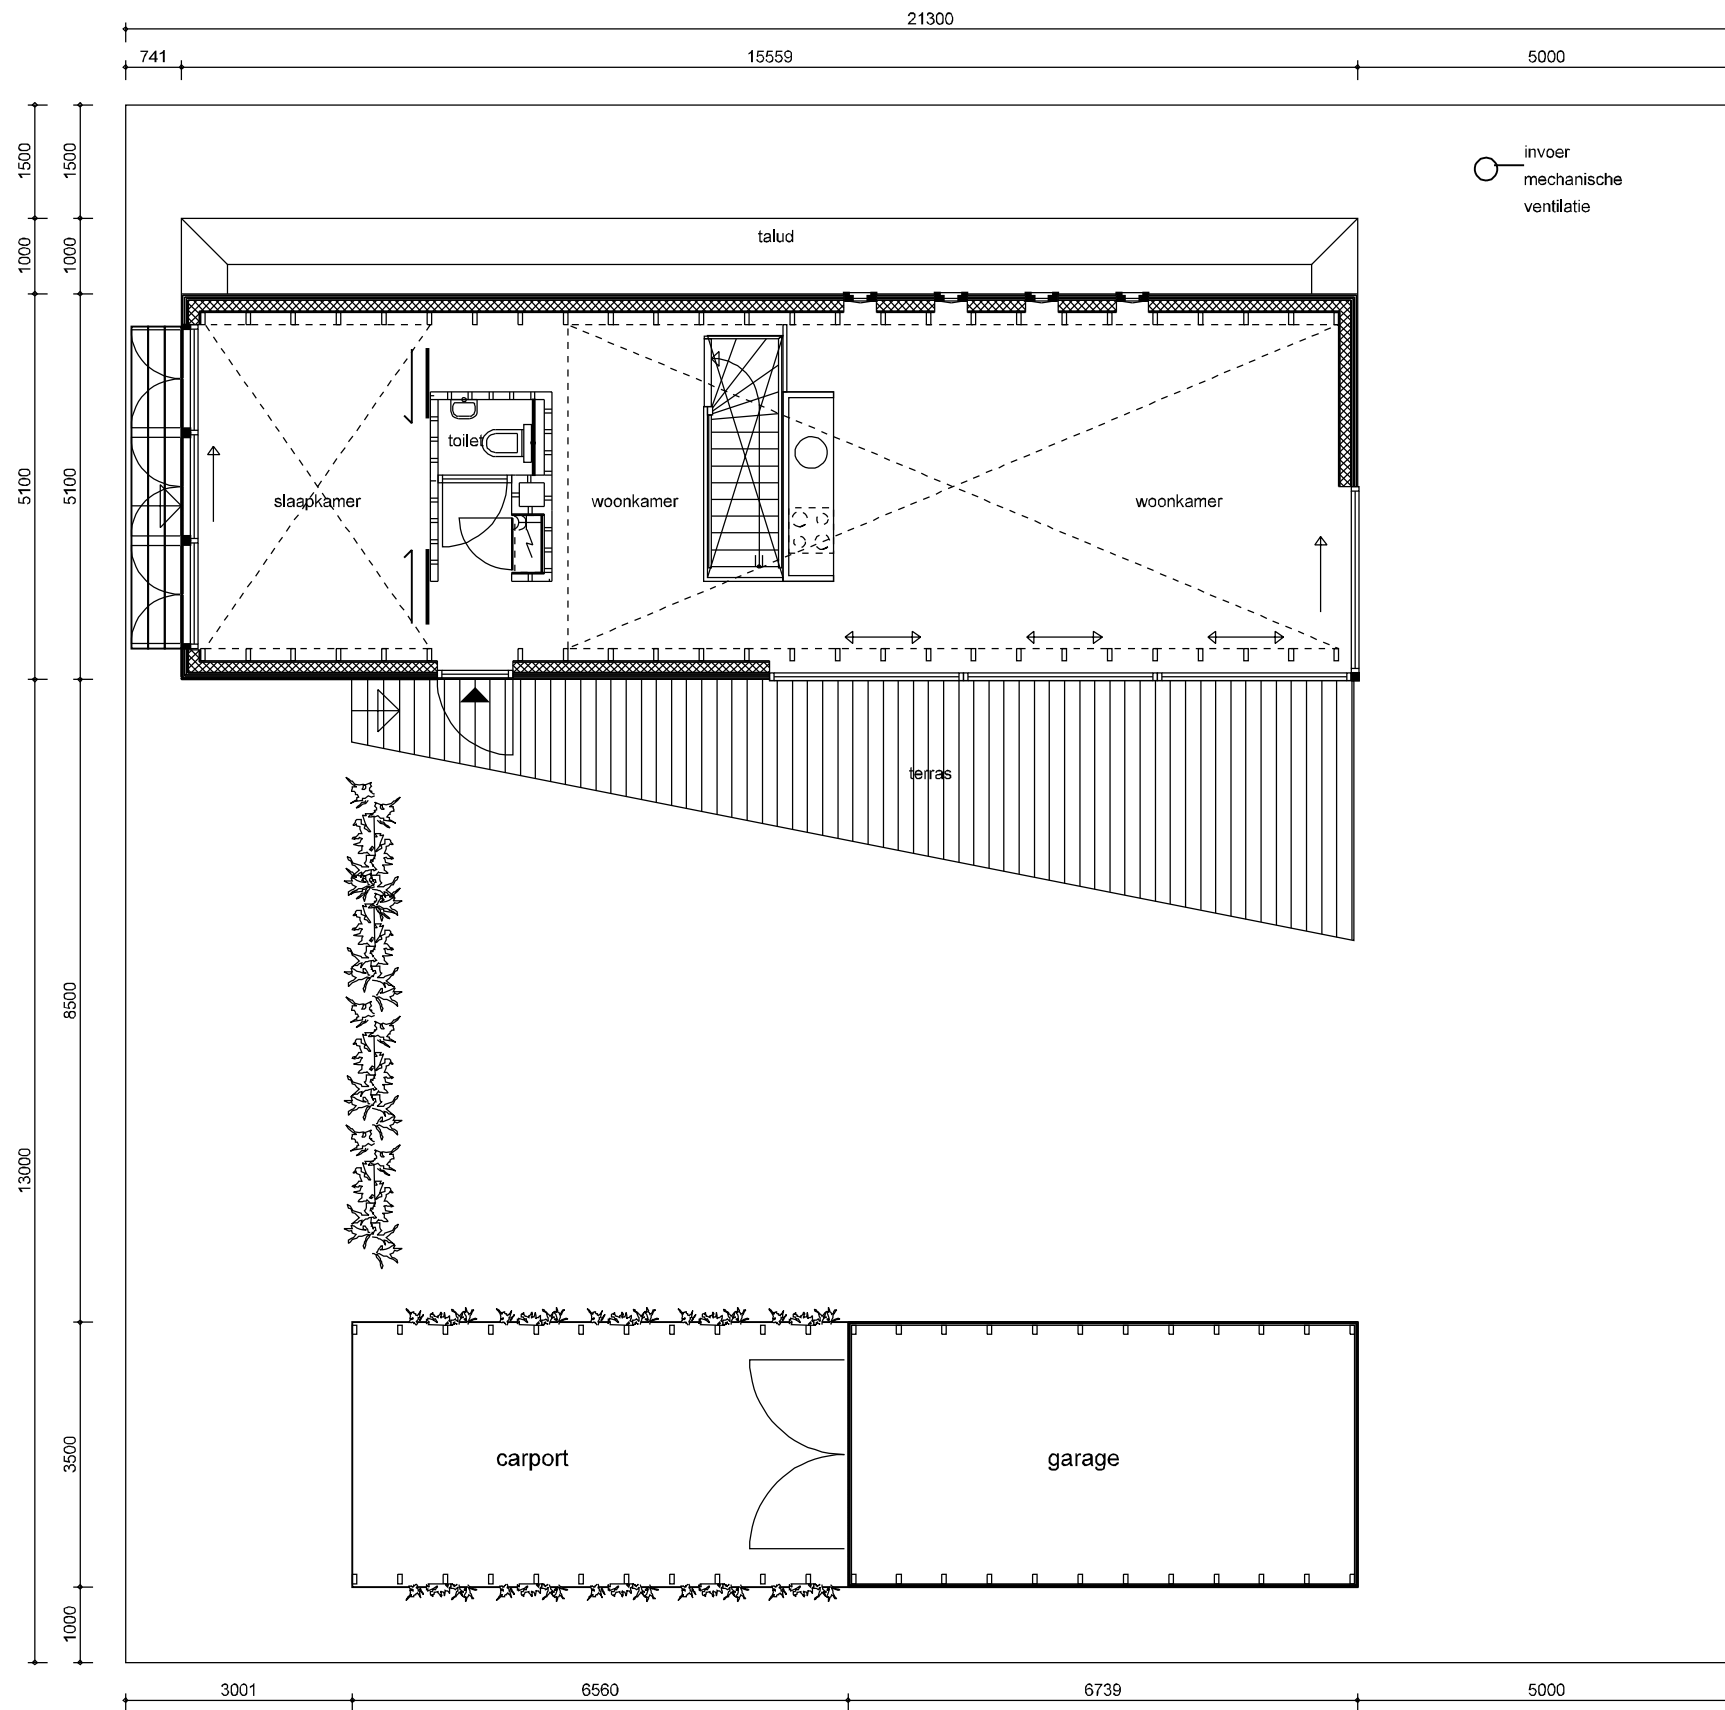


SECTIE E
KAVELNR: 253

fase verkoop - VOORLOPIG
project HOUT HOUDT
opdrachtgever FARO INVESTERINGEN
onderwerp Situatie

projectnr CAS609
tekeningnr 02
schaal 1 : 1:100
formaat A3
datum 20-01-2011
wijziging
wijzigingsdatum

FARO architecten bv, bna
architectuur/research
ijsselkade 28
7201 hd zutphen
t +31 (0)252-41 47 77
f +31 (0)252-41 58 12
info@faro.nl
www.faro.nl

FARO

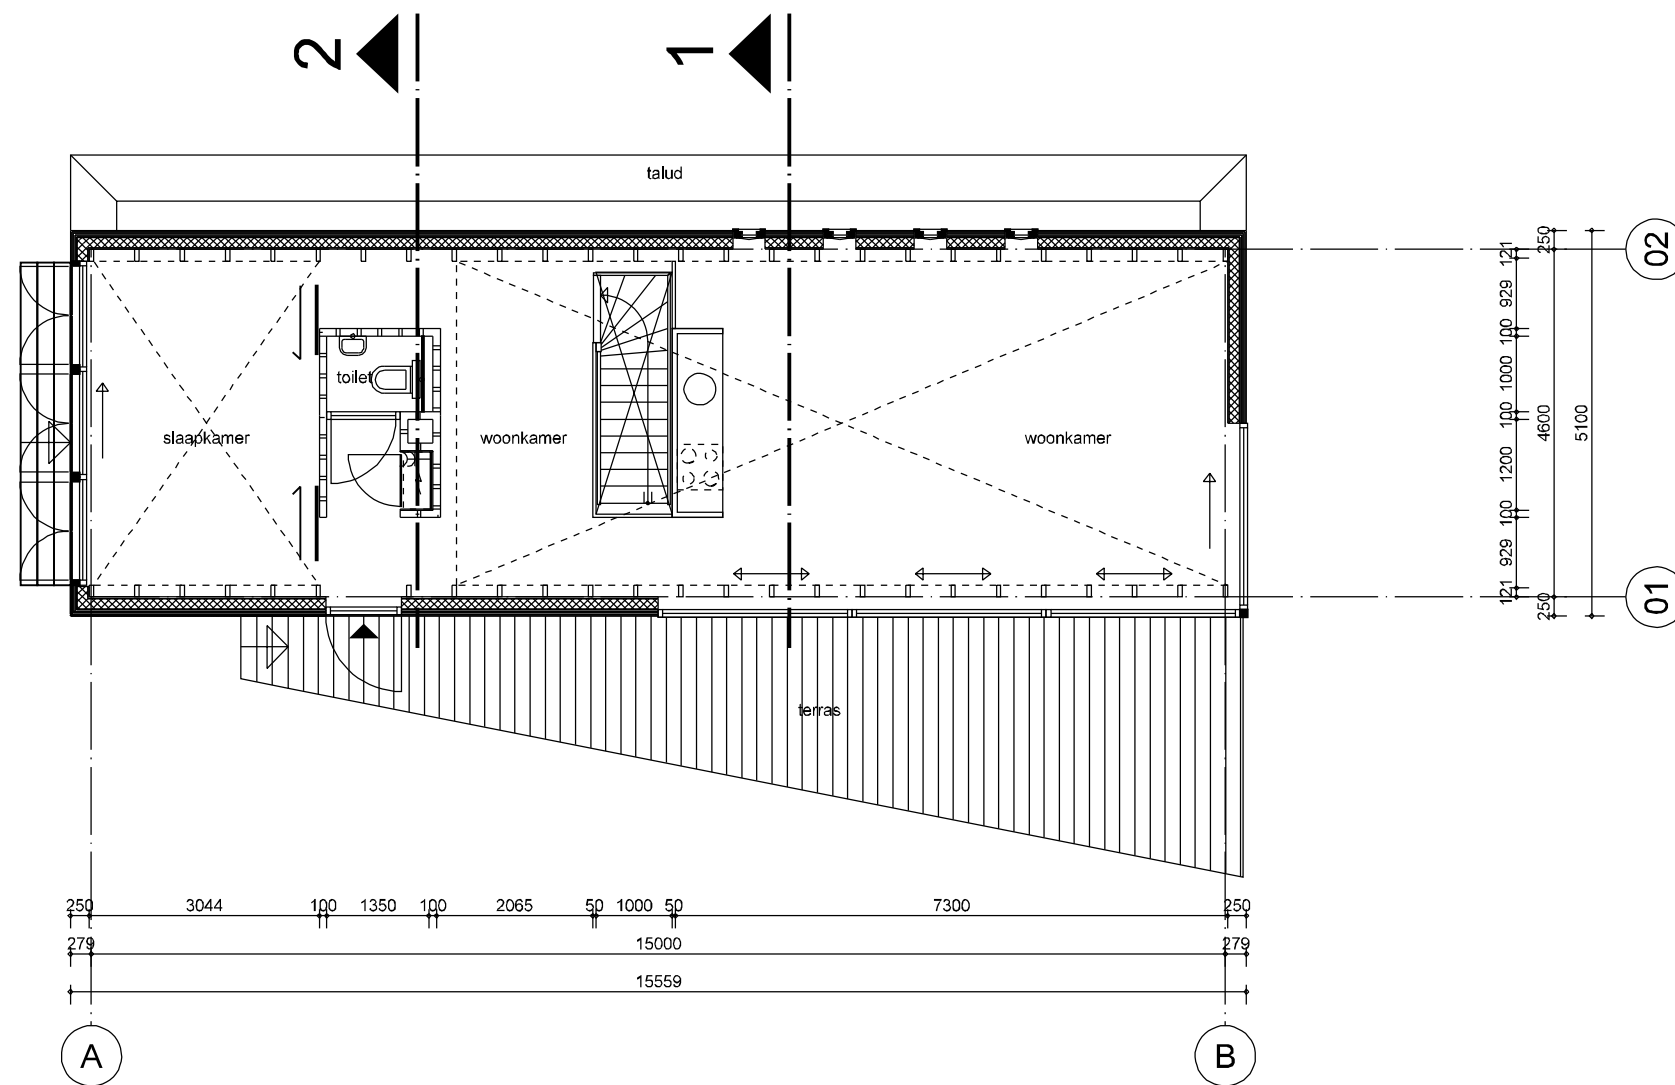

Plattegrond begane grond

fase verkoop - VOORLOPIG

project HOUT HOUDT

opdrachtgever FARO INVESTERINGEN

onderwerp Plattegrond
 begane grond

projectnr CAS609

tekeningnr 03

schaal 1 : 1:100

formaat A3


datum 20-01-2011

wijziging

wijzigingsdatum

FARO architecten bv, bna
architectuur/research
 ijsselkade 28
 7201 hd zutphen
 t +31 (0)252-41 47 77
 f +31 (0)252-41 58 12
 info@faro.nl
 www.faro.nl

FARO

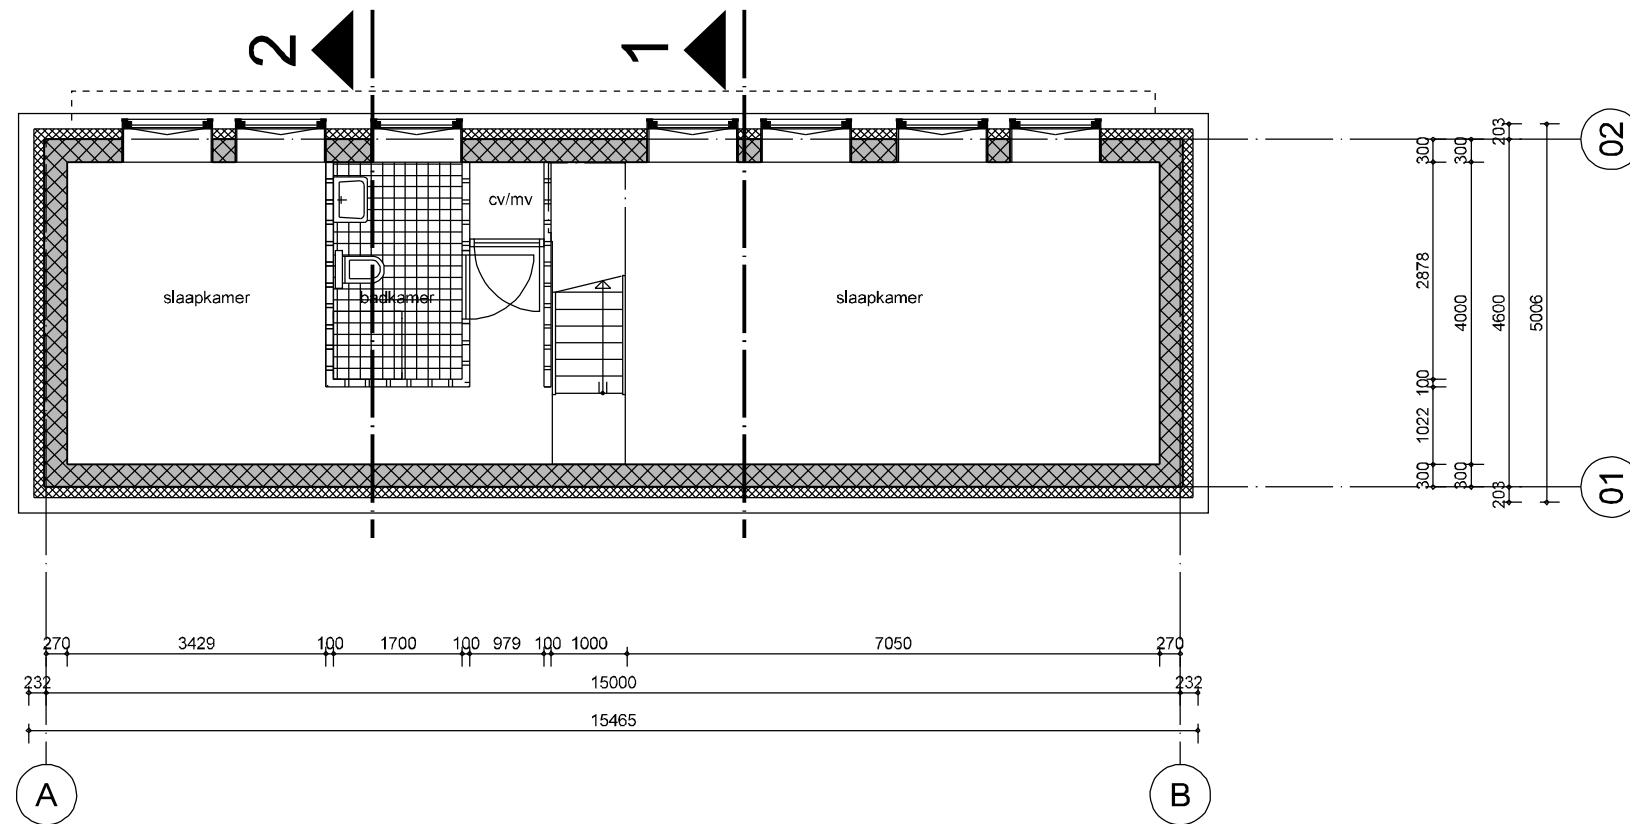


Plattegrond kelder

fase **verkoop - VOORLOPIG**
 project **HOUT HOUDT**
 opdrachtgever **FARO INVESTERINGEN**
 onderwerp **Plattegrond
 kelder**

projectnr **CAS609**
 tekeningnr **04**
 schaal **1 : 1:100**
 formaat **A3**
 datum **20-01-2011**
 wijziging
 wijzigingsdatum

FARO architecten bv, bna
architectuur/research
 ijsselkade 28
 7201 hd zutphen
 t +31 (0)252-41 47 77
 f +31 (0)252-41 58 12
 info@faro.nl
 www.faro.nl

FARO

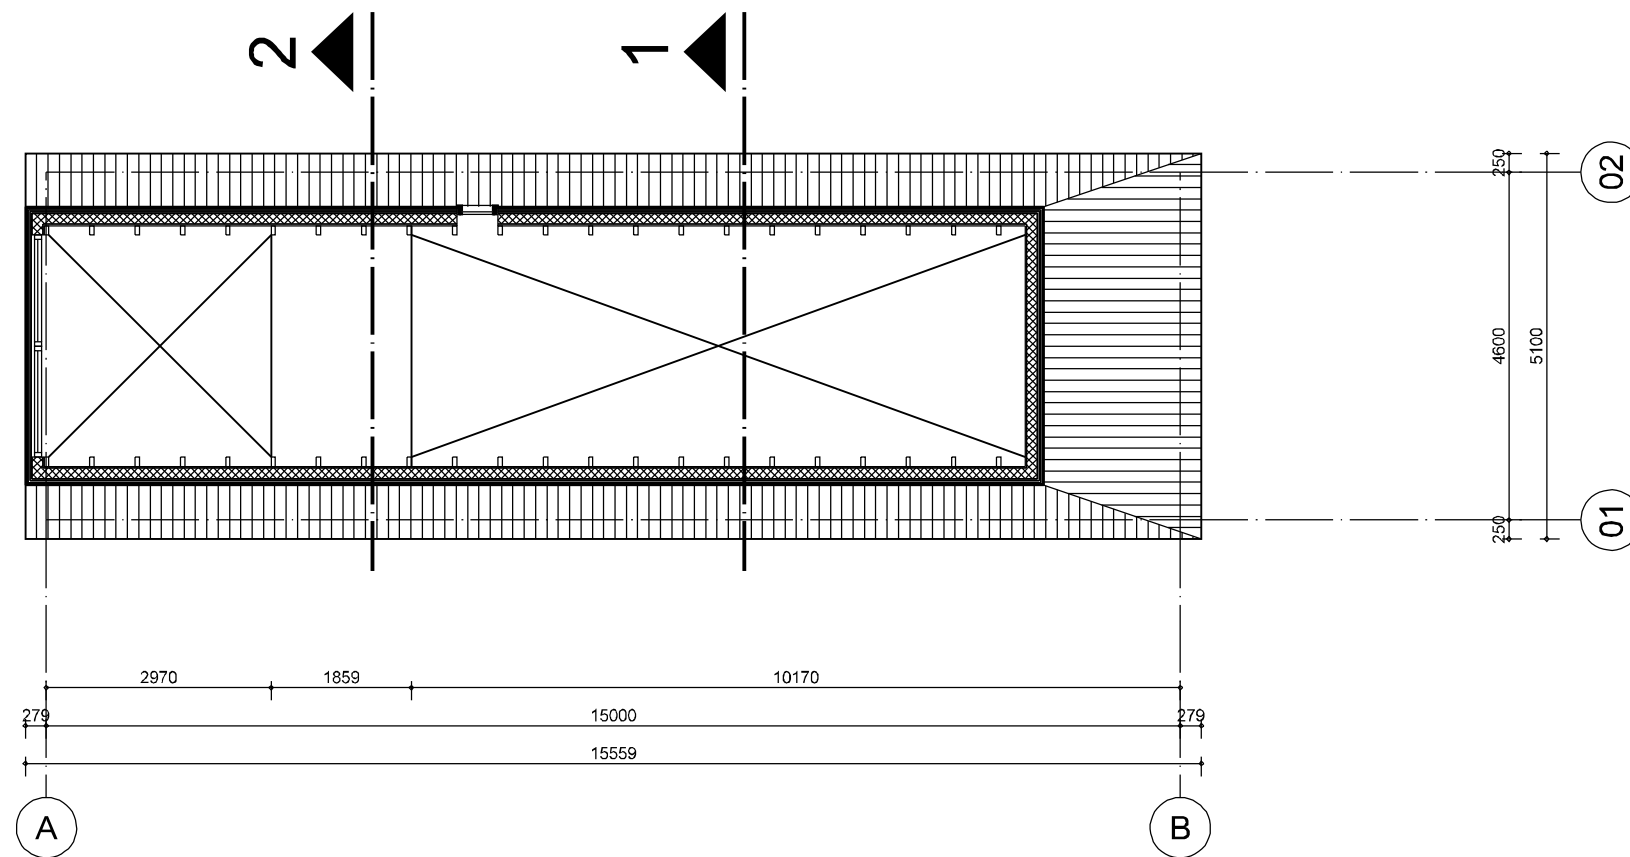


Plattegrond 1e verdieping

fase **verkoop - VOORLOPIG**
 project **HOUT HOUDT**
 opdrachtgever **FARO INVESTERINGEN**
 onderwerp **Plattegrond
 1e verdieping**


projectnr **CAS609**
 tekeningnr **05**
 schaal **1 : 1:100**
 formaat **A3**
 datum **20-01-2011**
 wijziging
 wijzigingsdatum

FARO architecten bv, bna
architectuur/research
ijsselkade 28
7201 hd zutphen
t +31 (0)252-41 47 77
f +31 (0)252-41 58 12
info@faro.nl
www.faro.nl

FARO

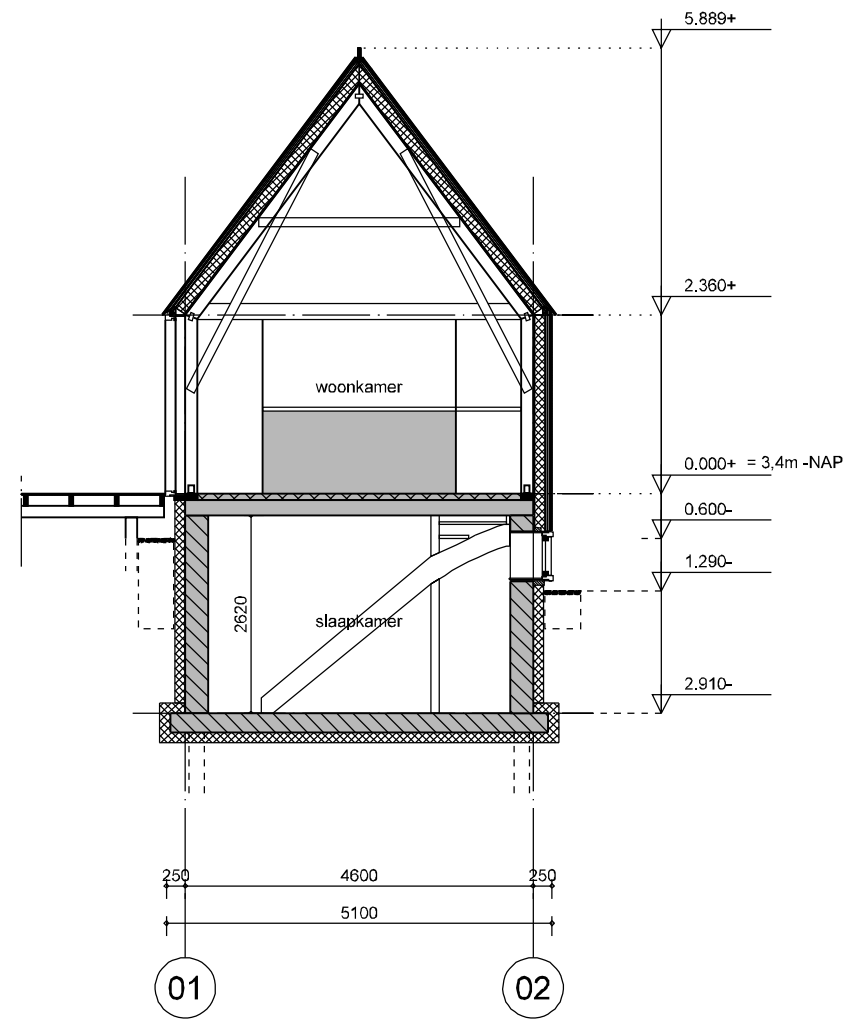

Doorsnede 1

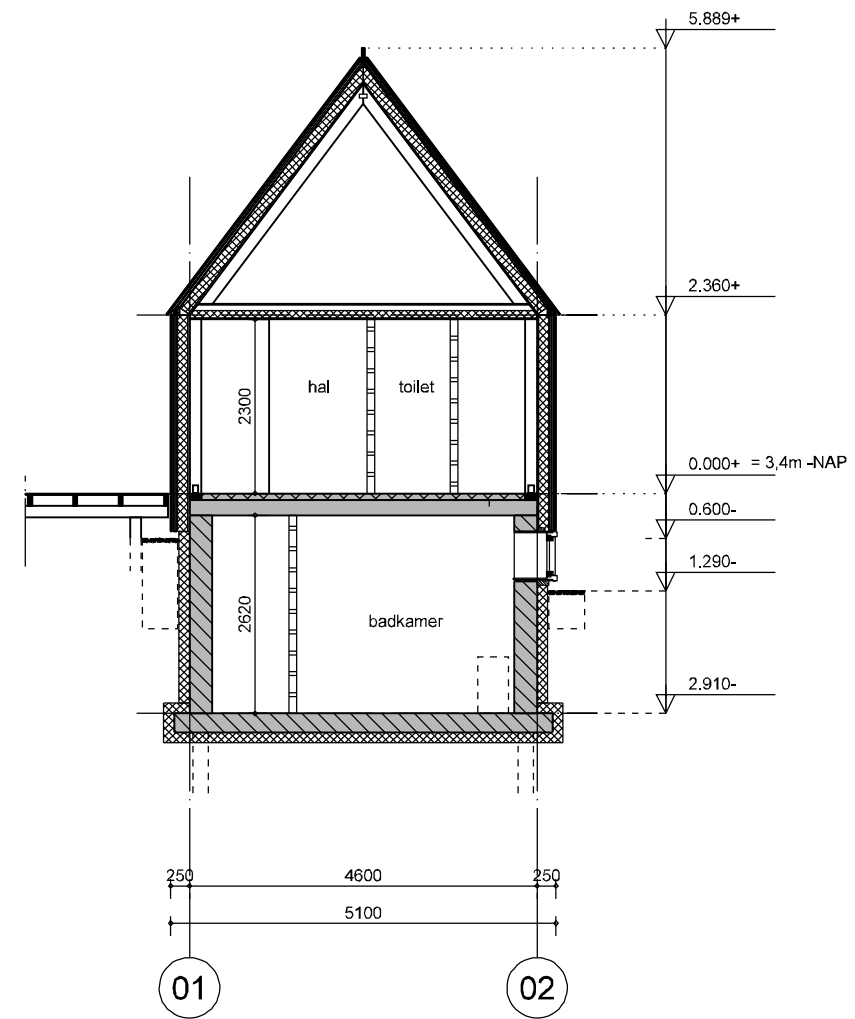



Doorsnede 2

fase **verkoop - VOORLOPIG**
 project **HOUT HOUDT**
 opdrachtgever **FARO INVESTERINGEN**
 onderwerp **Doorsnede 1 en 2**

projectnr **CAS609**
 tekeningnr **06**
 schaal **1 : 1:100**
 formaat **A3**
 datum **20-01-2011**
 wijziging
 wijzigingsdatum

FARO architecten bv, bna
architectuur/research
 ijsselkade 28
 7201 hd zutphen
 t +31 (0)252-41 47 77
 f +31 (0)252-41 58 12
 info@faro.nl
 www.faro.nl

FARO

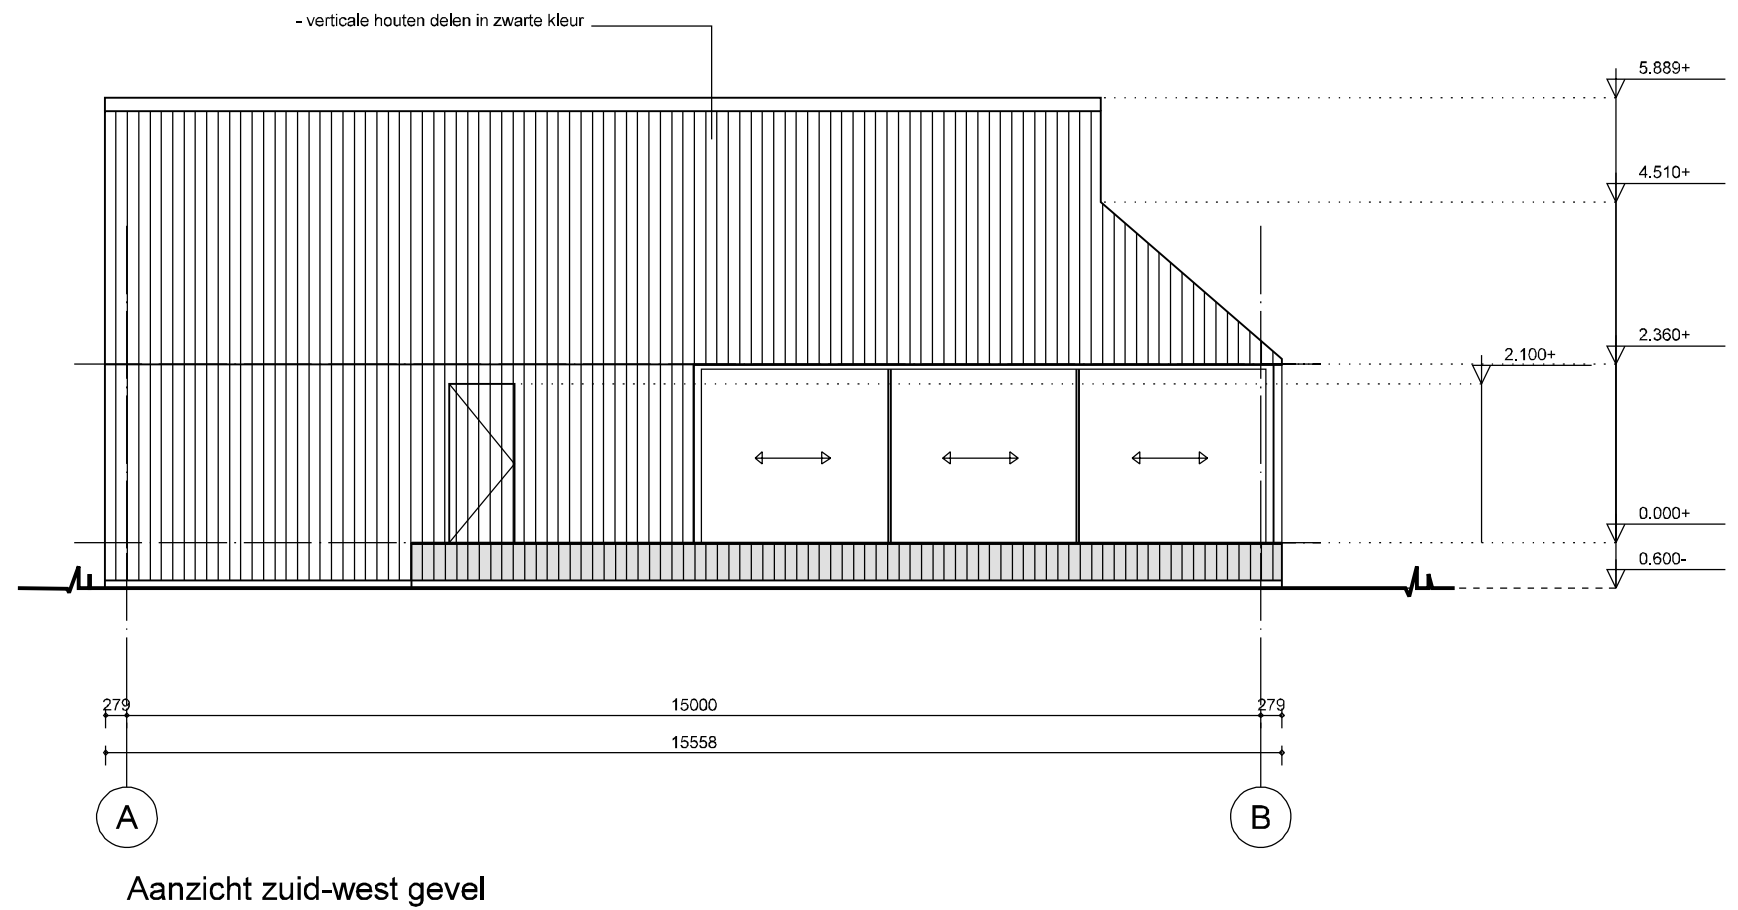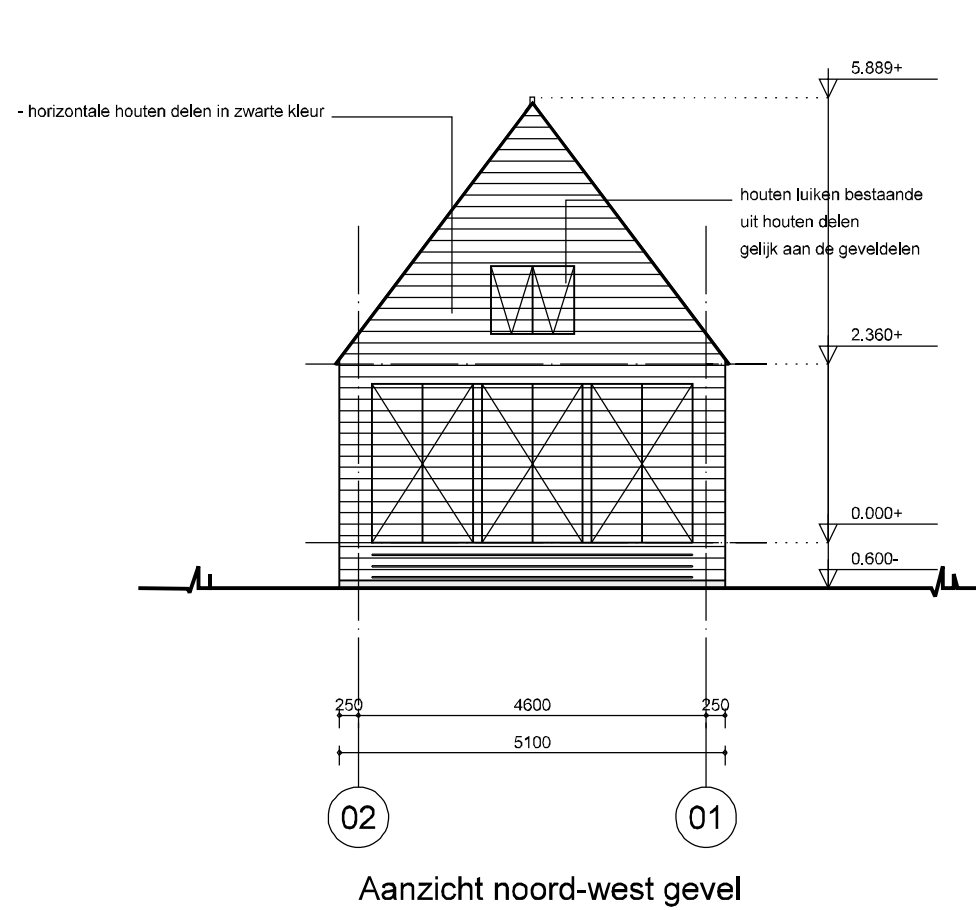

fase **verkoop - VOORLOPIG**

project **HOUT HOUDT**

opdrachtgever **FARO INVESTERINGEN**

onderwerp **Gevelaanzichten**

projectnr **CAS609**

tekeningnr **07**

schaal **1 : 1:100**

formaat **A3**


datum **20-01-2011**

wijziging


wijzigingsdatum

FARO architecten bv, bna
architectuur/research
ijsselkade 28
7201 hd zutphen
t +31 (0)252-41 47 77
f +31 (0)252-41 58 12
info@faro.nl
www.faro.nl

FARO

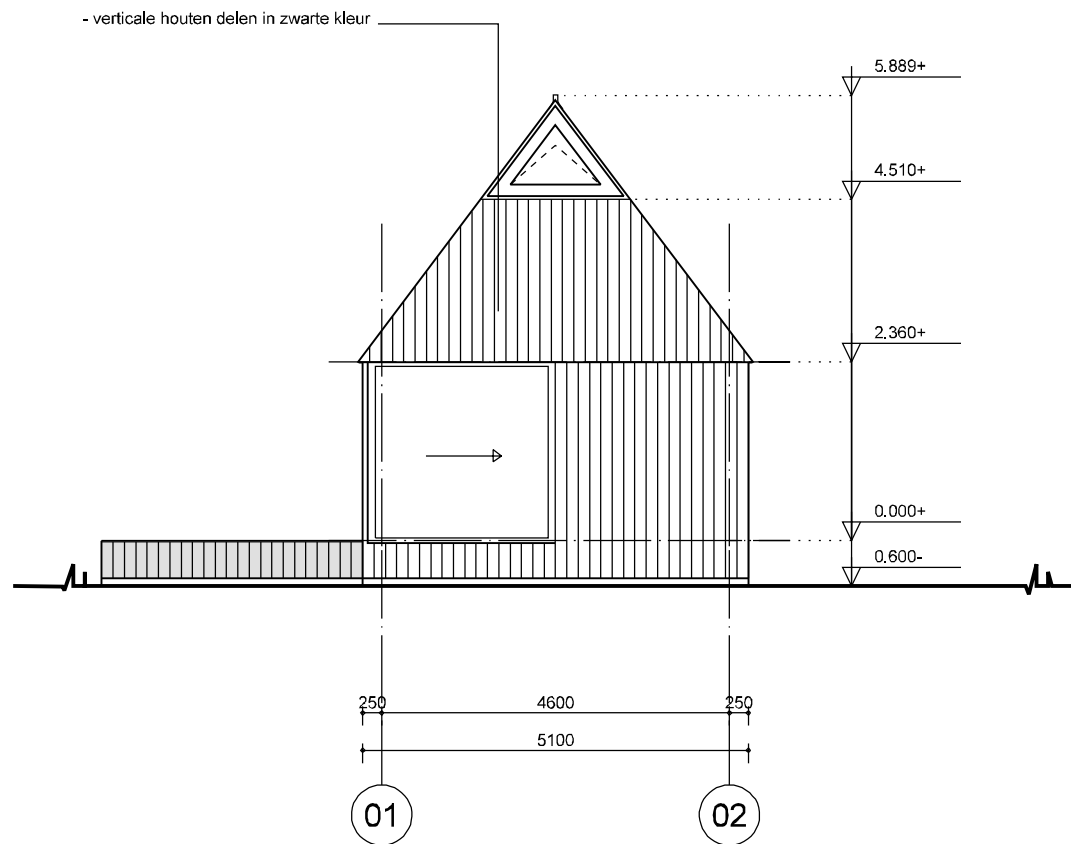

Aanzicht zuid-oost gevel

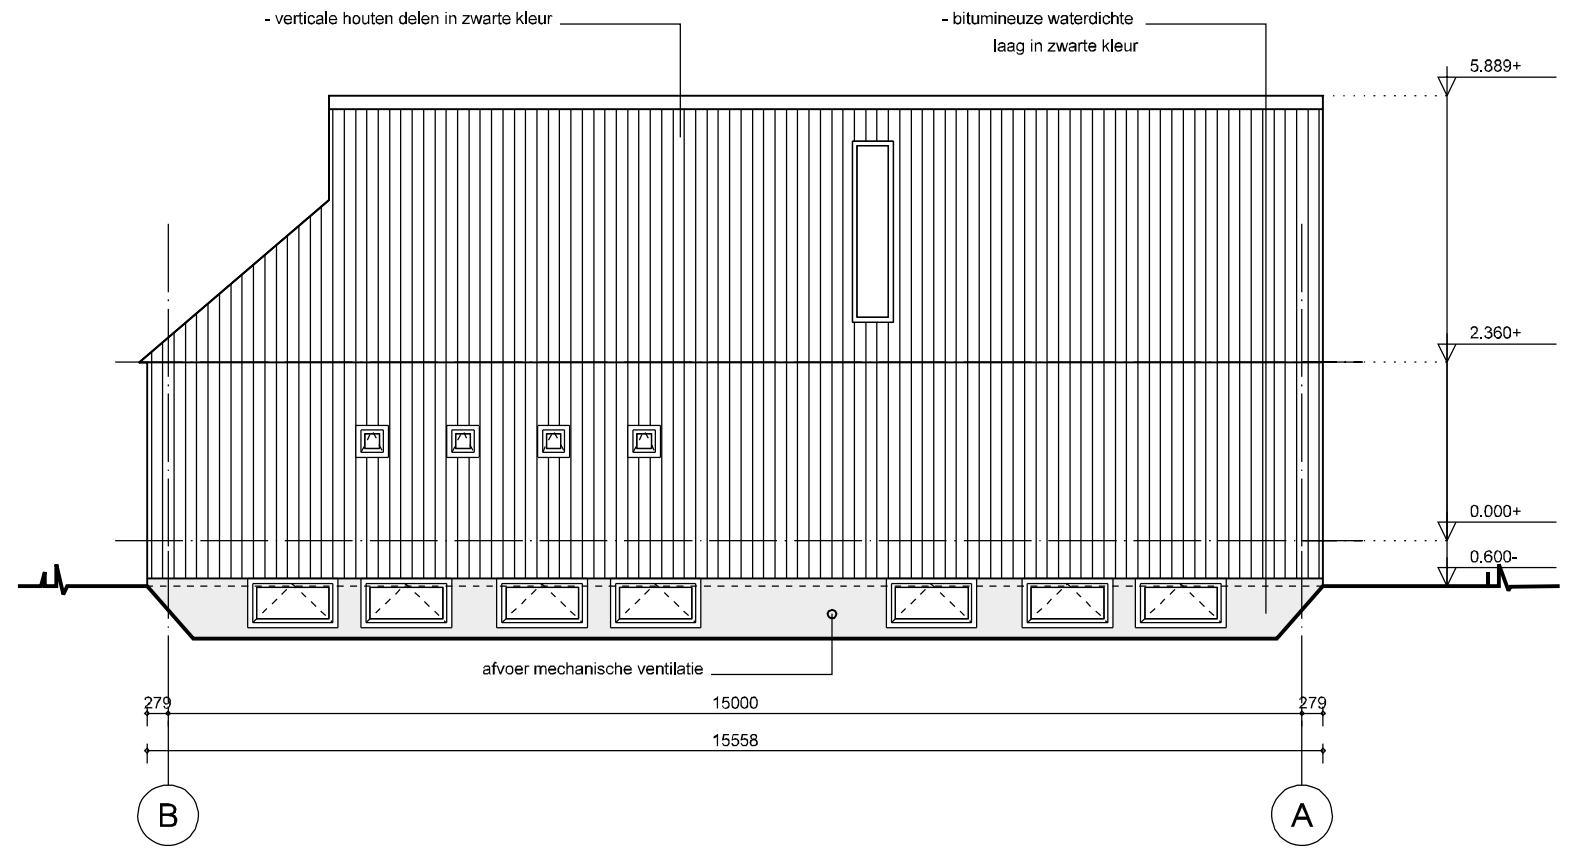

Aanzicht noord-oost gevel

fase **verkoop - VOORLOPIG**

project **HOUT HOUDT**

opdrachtgever **FARO INVESTERINGEN**

onderwerp **Gevelaanzichten**

projectnr **CAS609**

tekeningnr **08**

schaal **1 : 1:100**

formaat **A3**


datum **20-01-2011**

wijziging


wijzigingsdatum

FARO architecten bv, bna
architectuur/research
ijsselkade 28
7201 hd zutphen
t +31 (0)252-41 47 77
f +31 (0)252-41 58 12
info@faro.nl
www.faro.nl


FARO

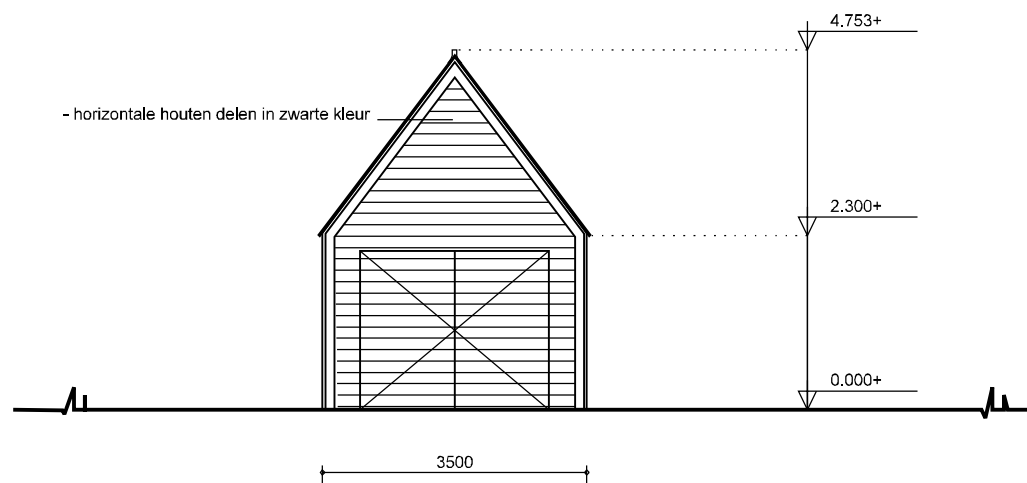


Aanzicht carport en garage noord-west gevel

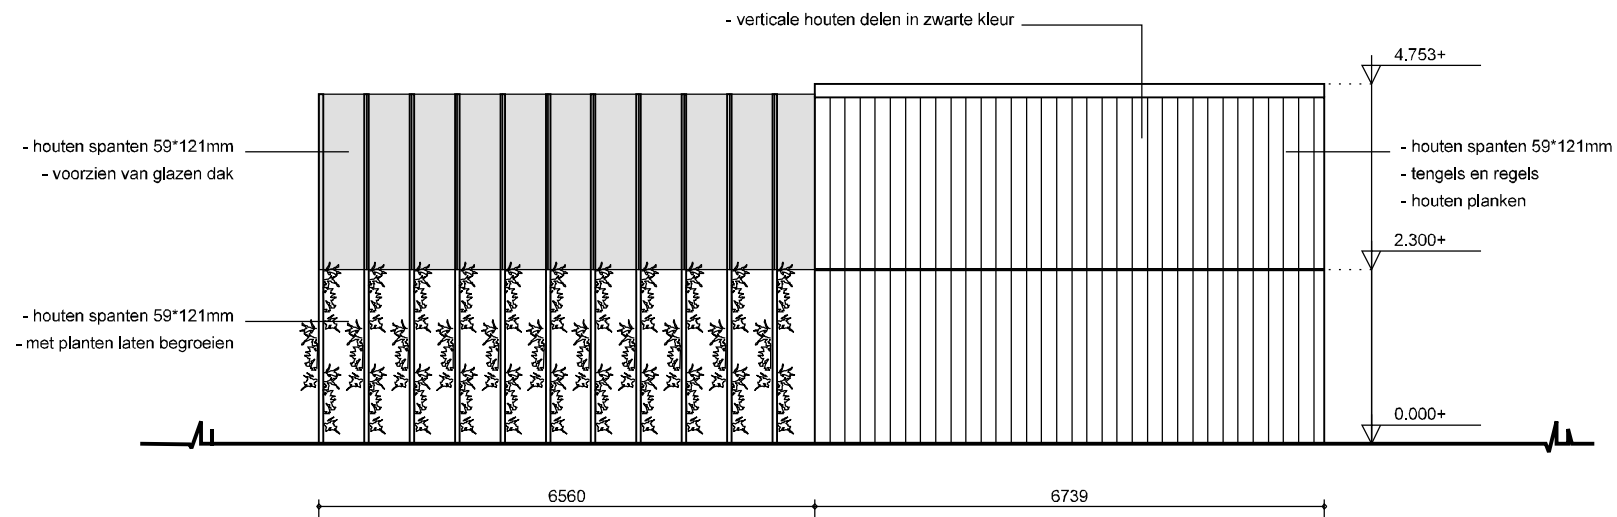

Aanzicht carport en garage zuid-west gevel

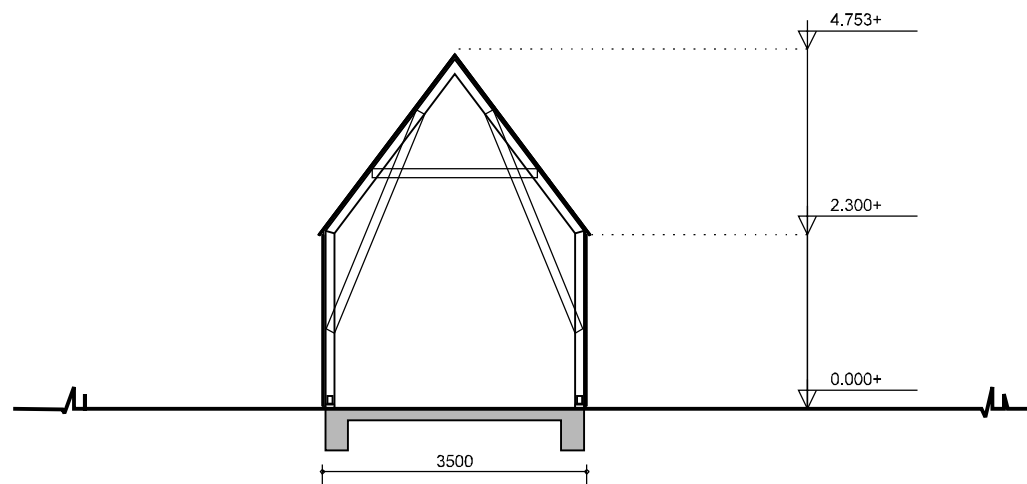

Doorsnede 3

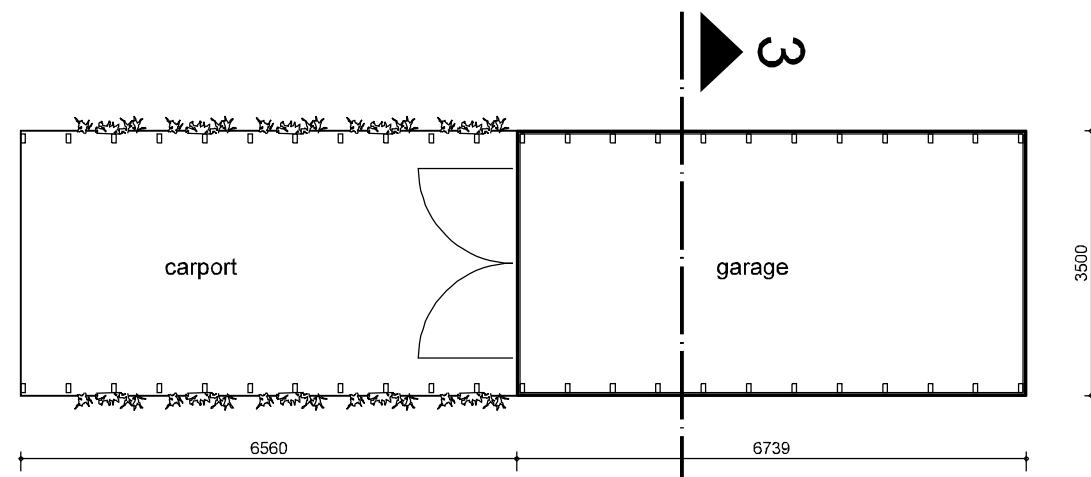

Plattegrond carport en garage

fase verkoop - VOORLOPIG
 project HOUT HOUDT
 opdrachtgever FARO INVESTERINGEN
 onderwerp Carport en garage

projectnr CAS609
 tekeningnr 09
 schaal 1 : 1:100
 formaat A3
 datum 20-01-2011
 wijziging
 wijzigingsdatum

FARO architecten bv, bna
 architectuur/research
 ijsselkade 28
 7201 hd zutphen
 t +31 (0)252-41 47 77
 f +31 (0)252-41 58 12
 info@faro.nl
 www.faro.nl

FARO