





04

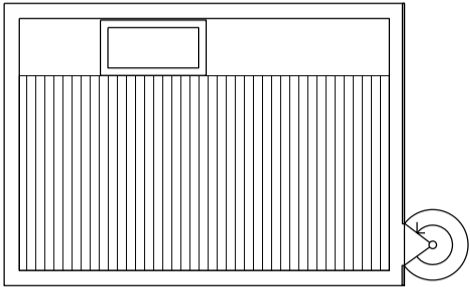



03

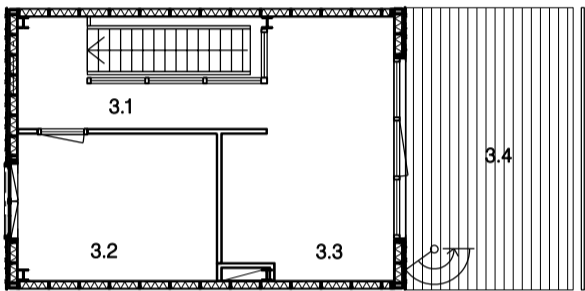


02

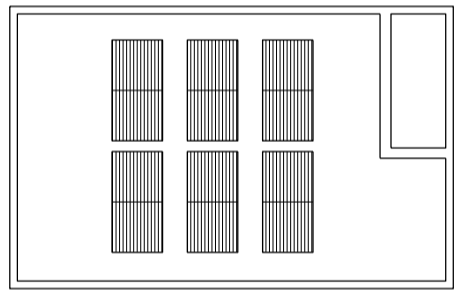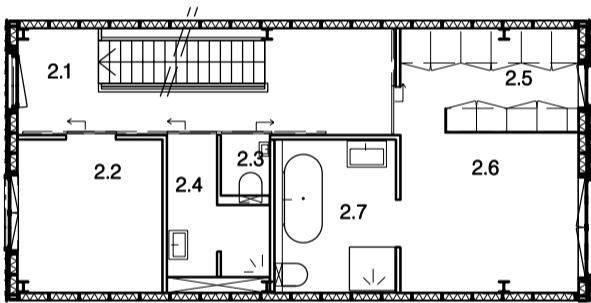

01

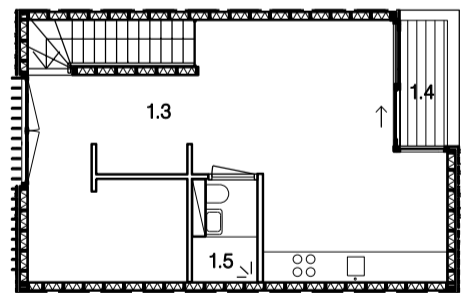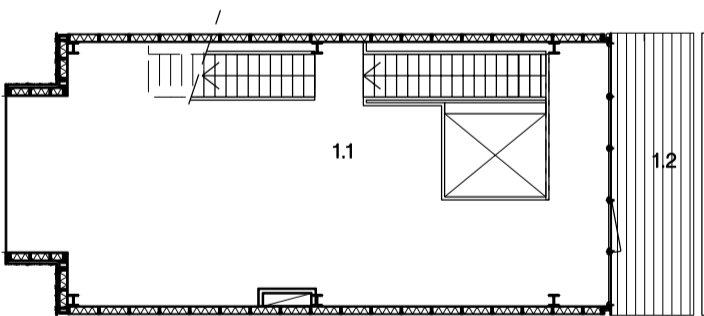

BG

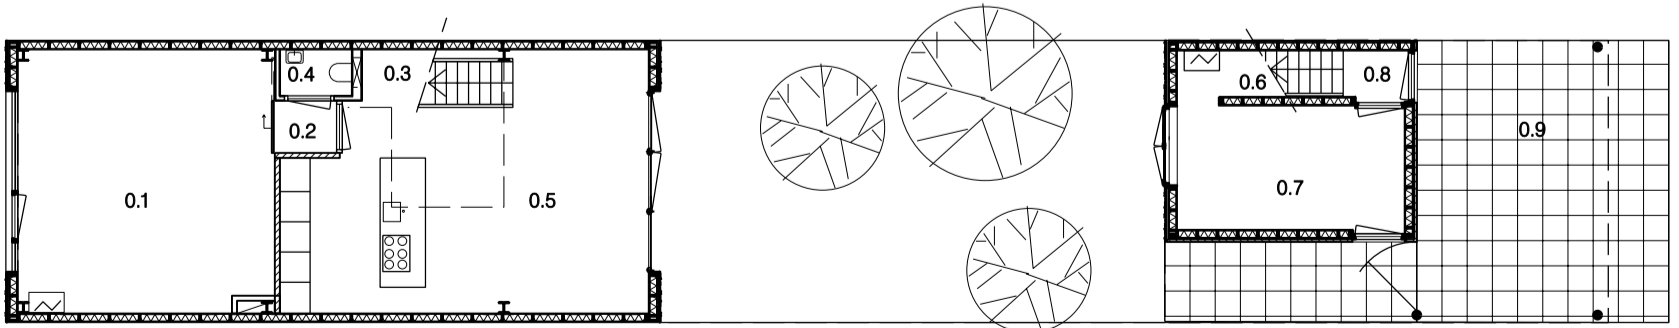

Legenda

- 0.1 verblijfsruimte (26 m2)
- 0.2 verkeersruimte
- 0.3 bergruimte
- 0.4 toiletruimte
- 0.5 verblijfsruimte (25 m2)
- 0.6 bergruimteruimte
- 0.7 berging (11 m2)
- 0.8 verkeersruimte
- 0.9 parkeerplaats
- 1.1 verblijfsruimte (41 m2)
- 1.2 buitenruimte
- 1.3 verblijfsruimte (36 m2)
- 1.4 buitenruimte
- 1.5 badruimte
- 2.1 verkeersruimte
- 2.2 verblijfsruimte (9 m2)
- 2.3 toiletruimte
- 2.4 badruimte
- 2.5 kleedruimte
- 2.6 verblijfsruimte (11 m2)
- 2.7 badruimte
- 3.1 verkeersruimte
- 3.2 verblijfsruimte (12 m2)
- 3.3 verblijfsruimte (15 m2)
- 3.4 buitenruimte