

# BASIC HOUSE / Priamusstraat 5 Almere



[www.leukehuizen.nl](http://www.leukehuizen.nl)




voorgevel


zijgevel - west

achtergevel


zijgevel - oost

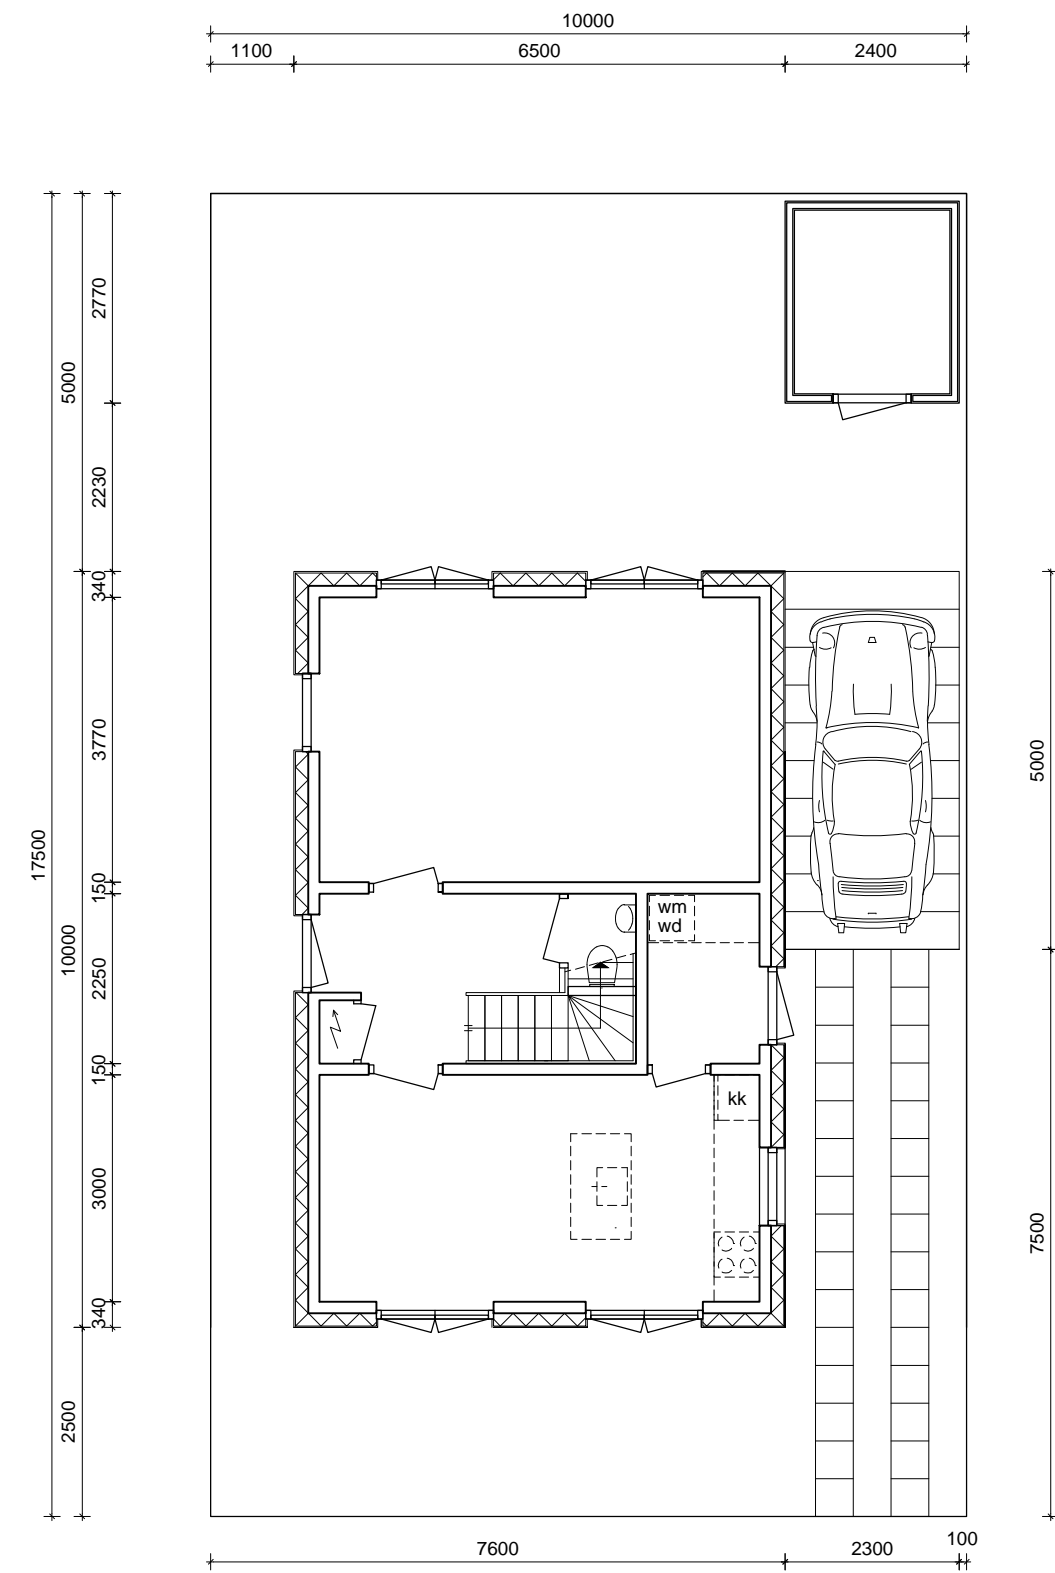


begane grond

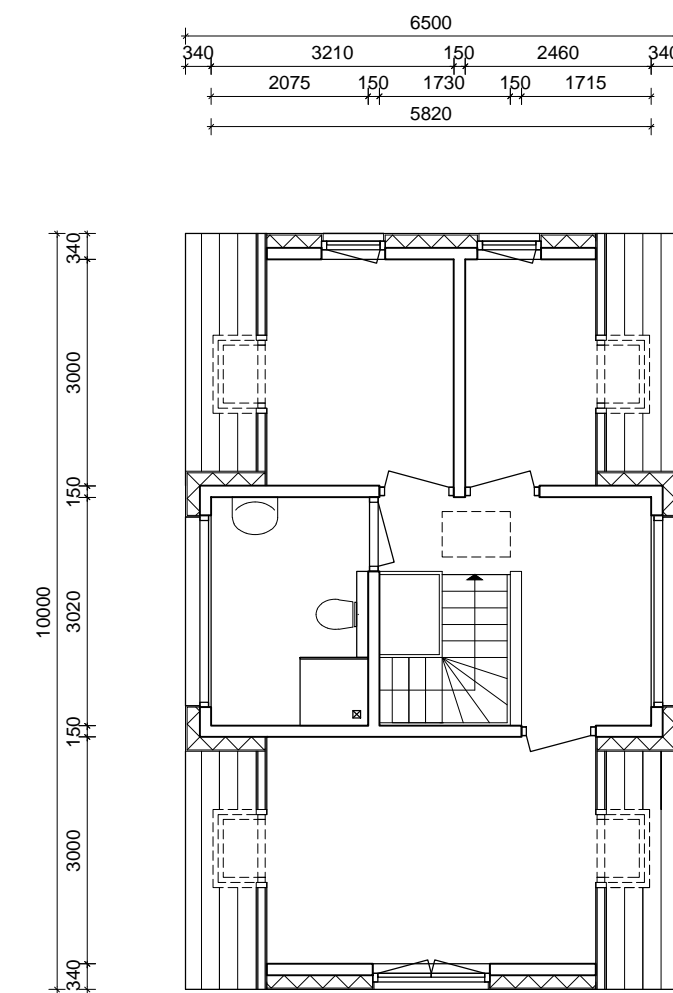


verdieping

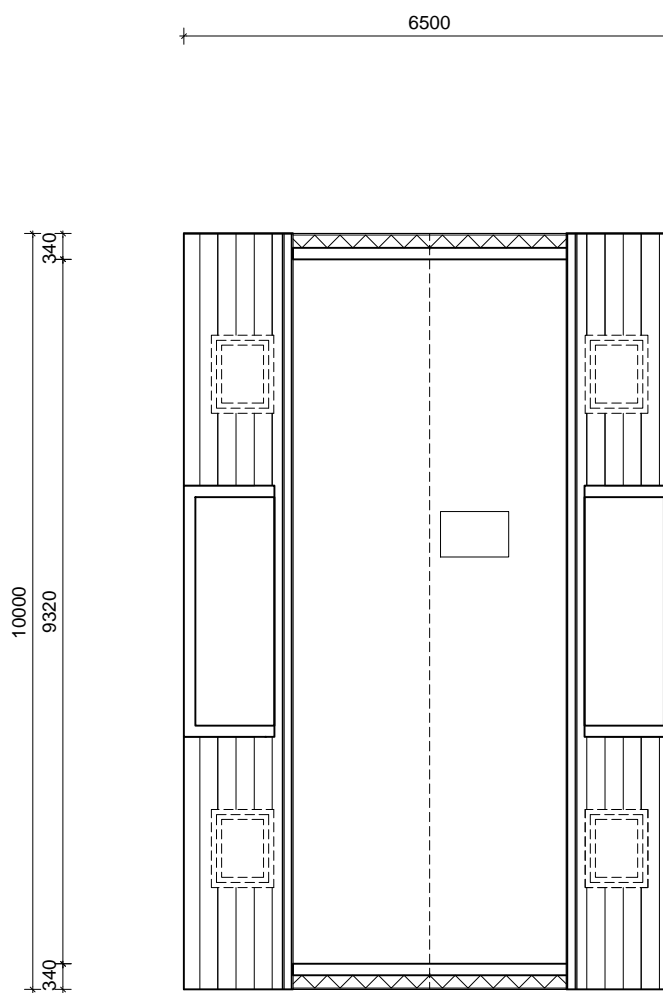

vloering

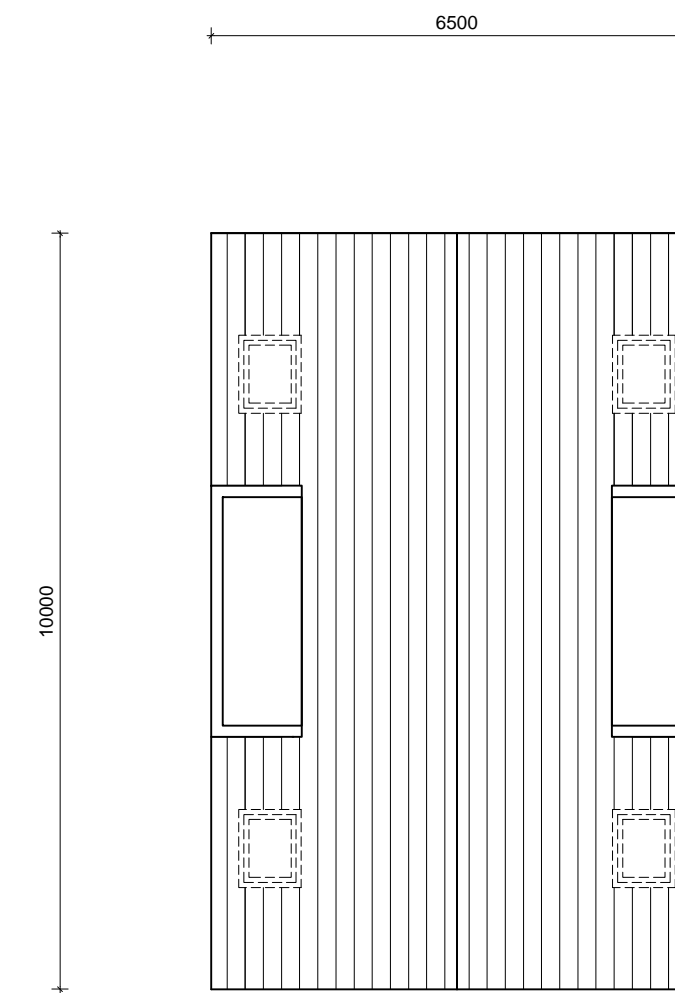



dak

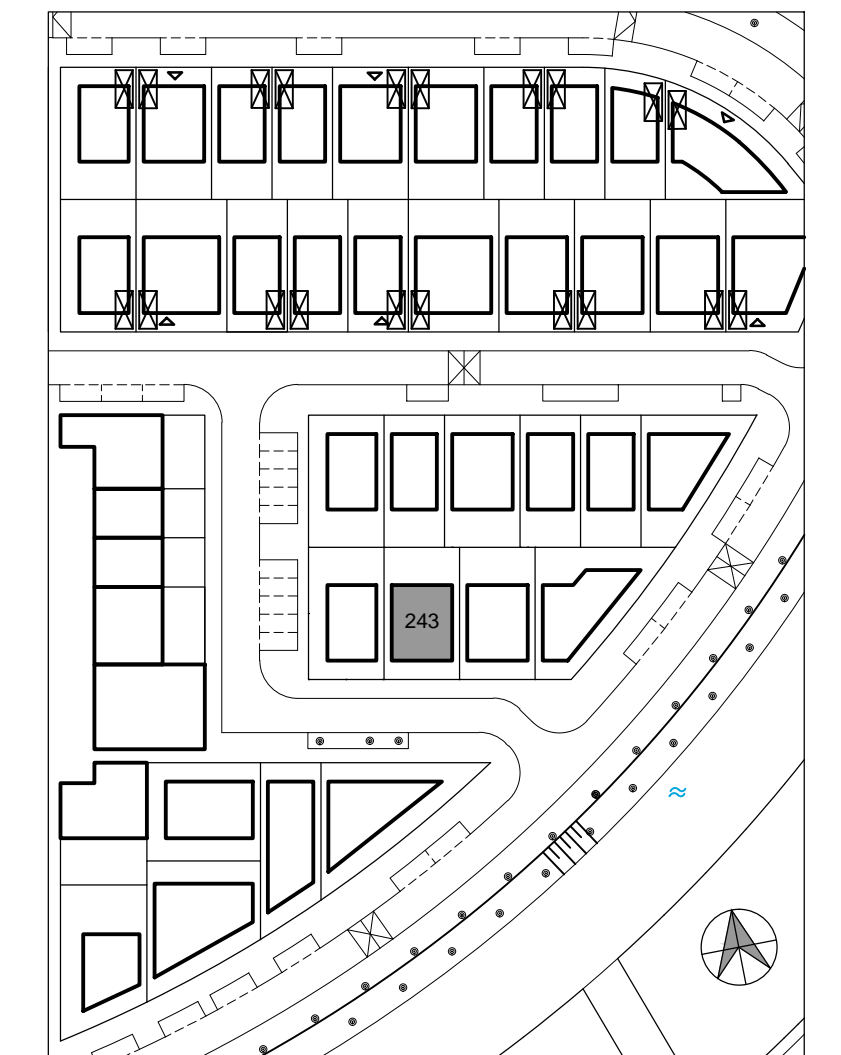



situatie 1 : 1000

materiaal- en kleurenschema		
gevelbekleding	stucwerk	wit of door kopers te bepalen
dakbedekking	pannen	donkergrijs
kozijnen ramen deuren	hout	RAL 7001 - midden grijs


Janneke Ypma ARCHITECT		
project	Almere - Homeruskwartier kavel 243	onderwerp: - plattegronden, doorsnede, gevels - situatie - materiaal- en kleurenschema
opdrachtgever	J. Ypma	fase: VK
schaal	1 : 1000 1 : 100	werknr: 11.02
formaat	A1	code: HKW243
datum	10-01-2014	bladnr: 0.1
gewijzigd	A: B: C: D: E: F:	HKW243

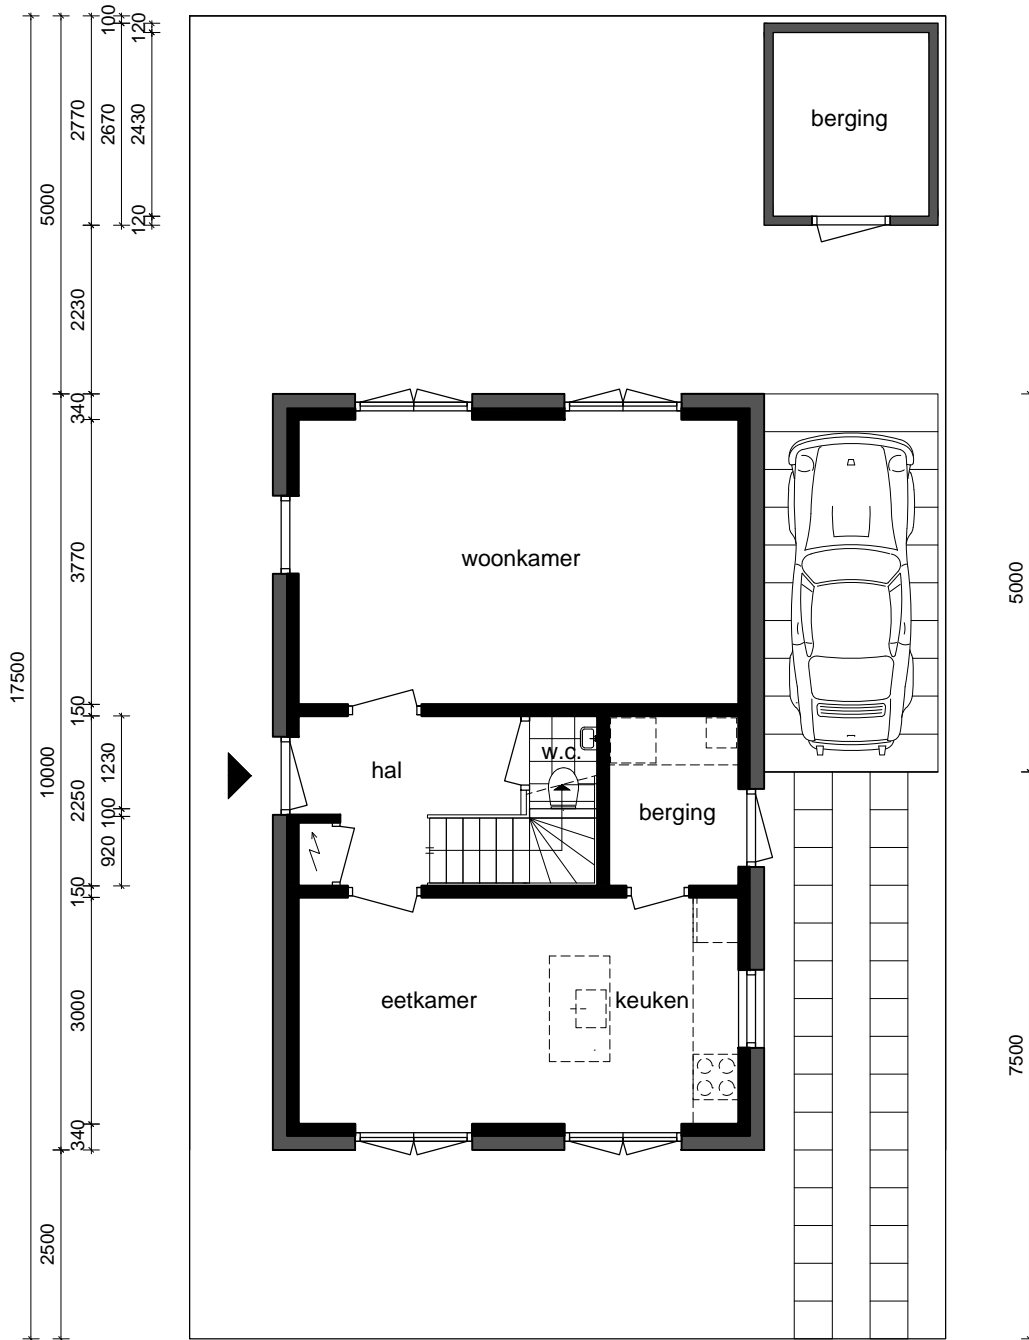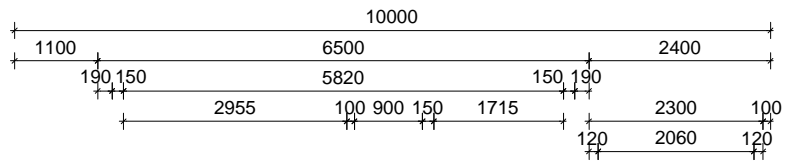

begane grond

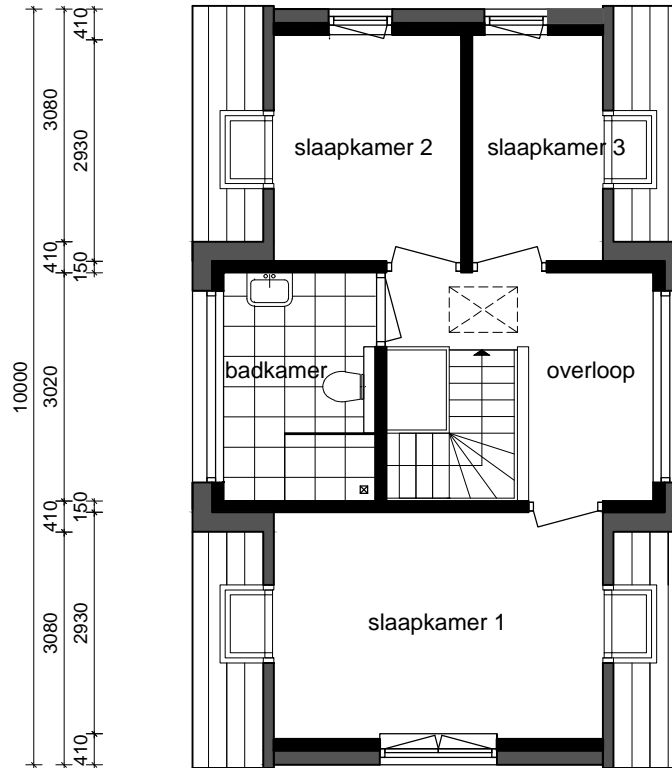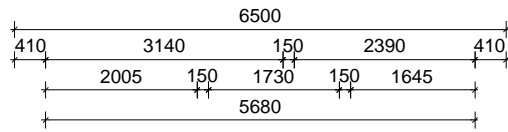


verdieping

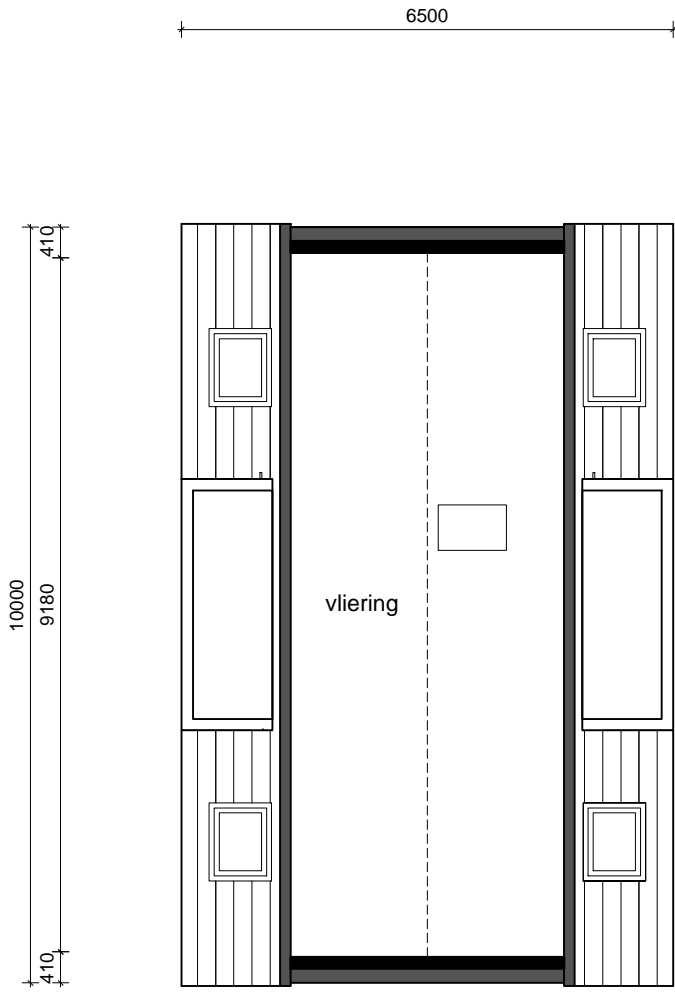

vliering


6500

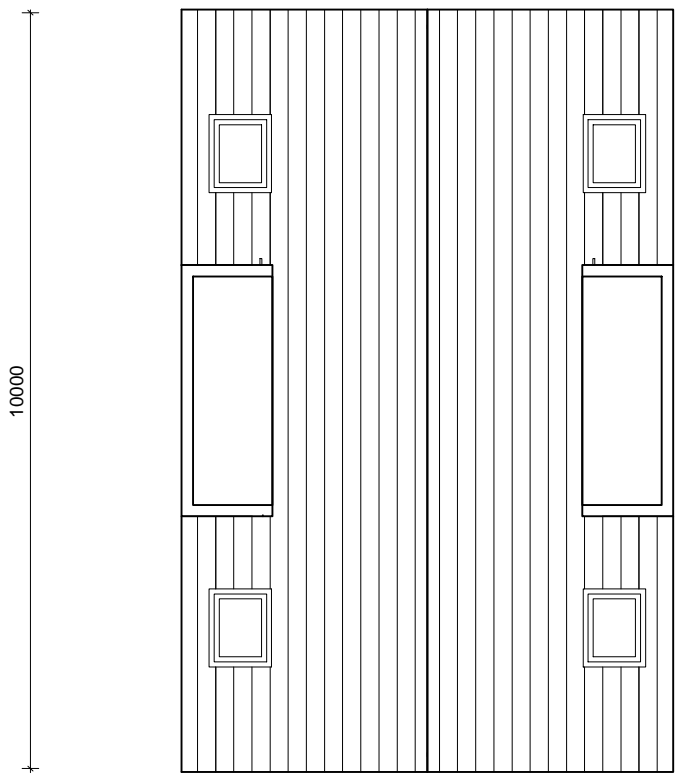

dak




voorgevel

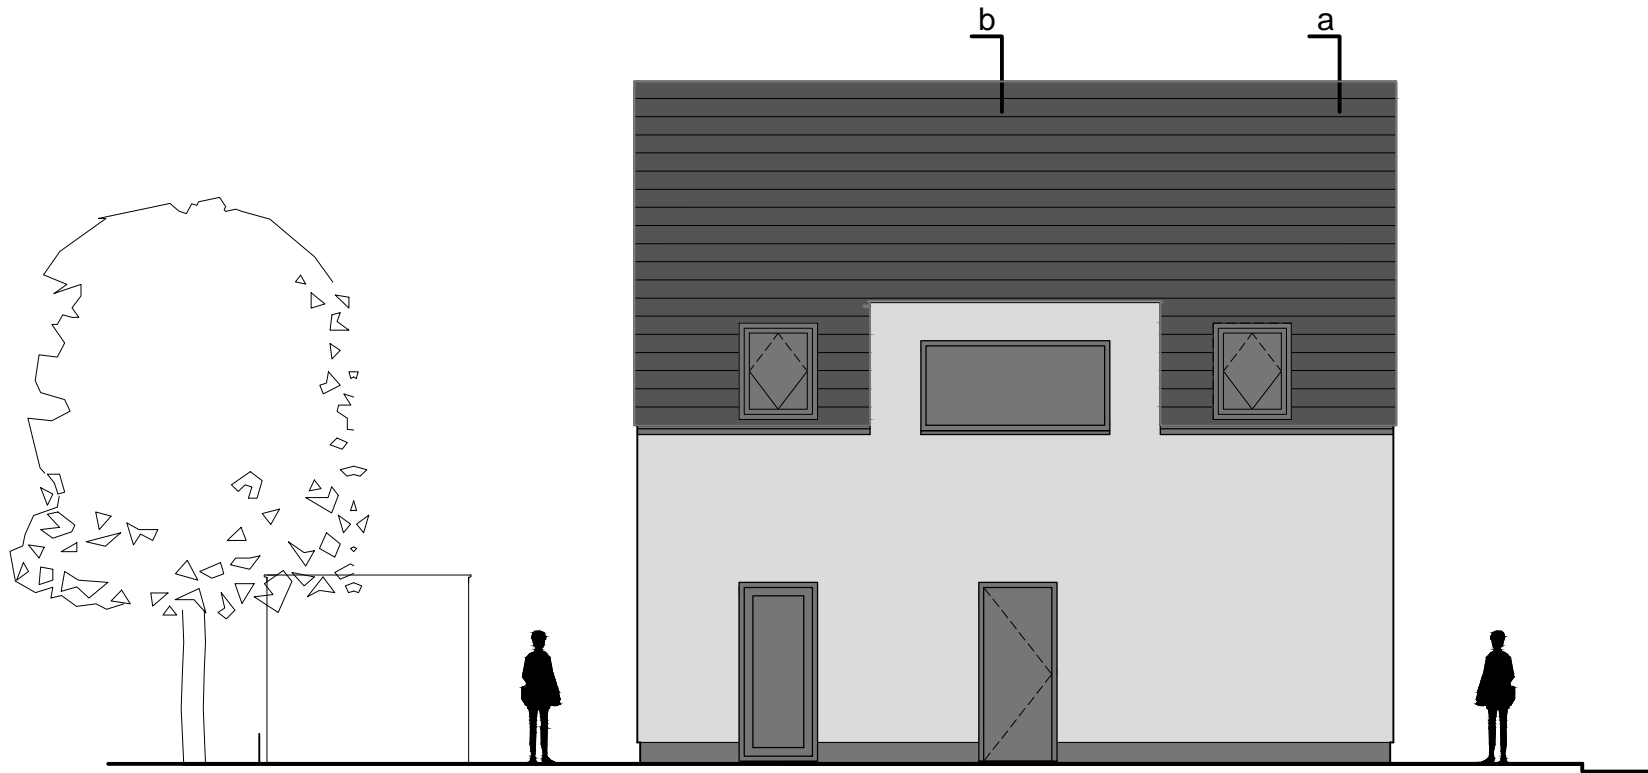


zijgevel - west




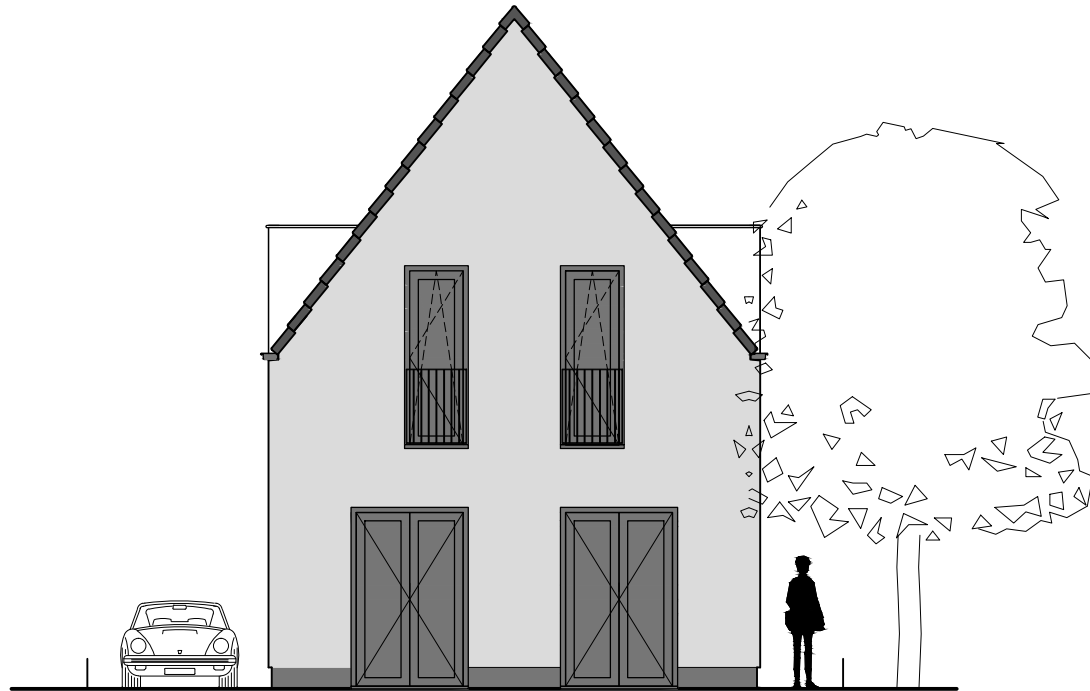


achtergevel

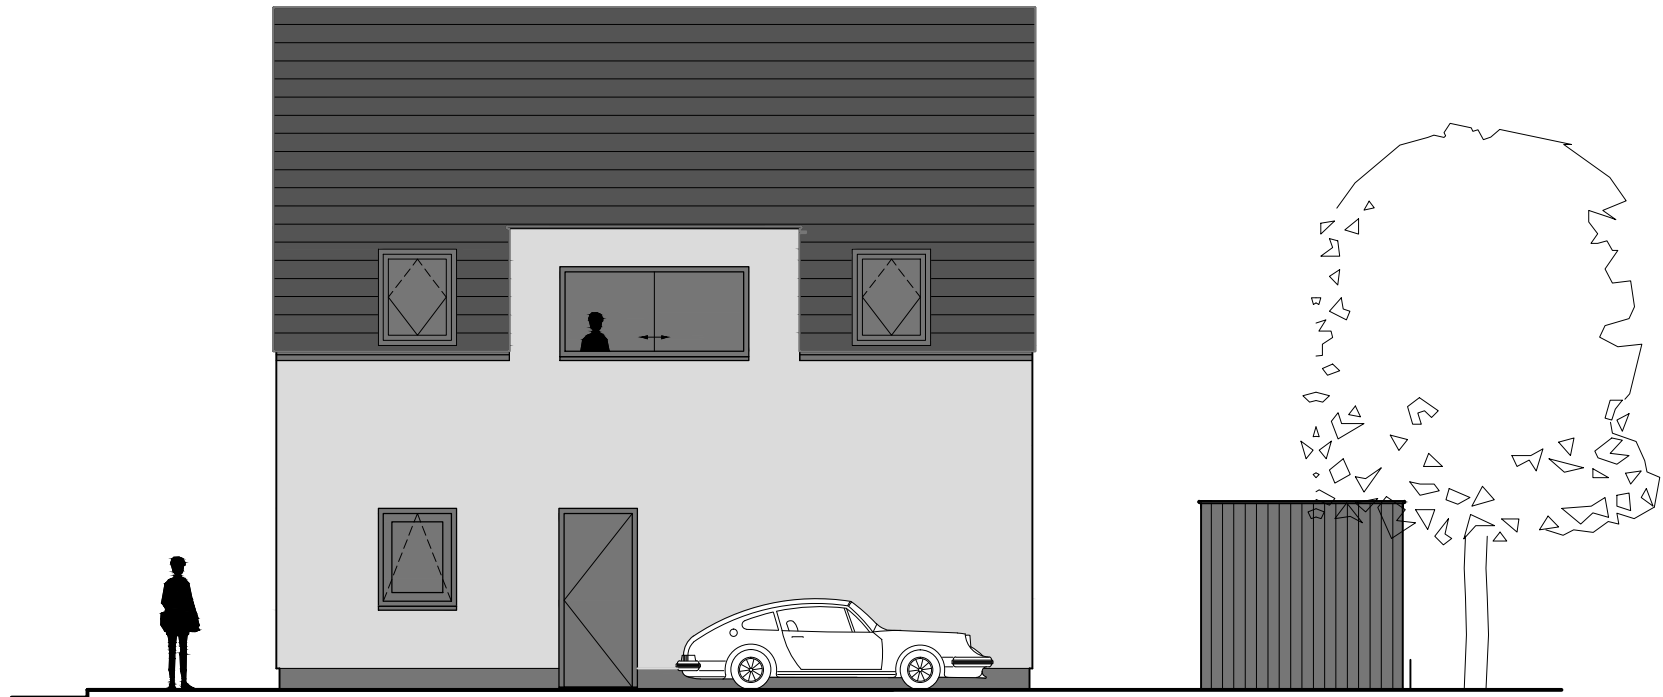

zijgevel - oost

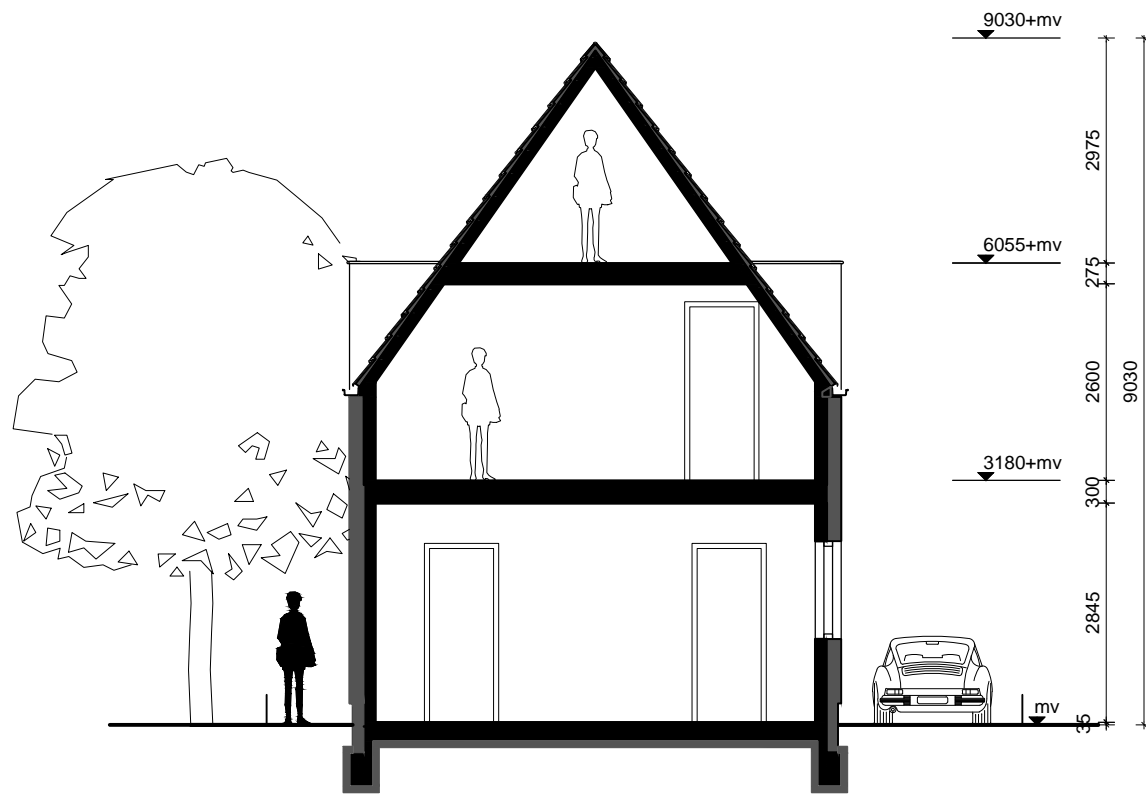

doorsnede a

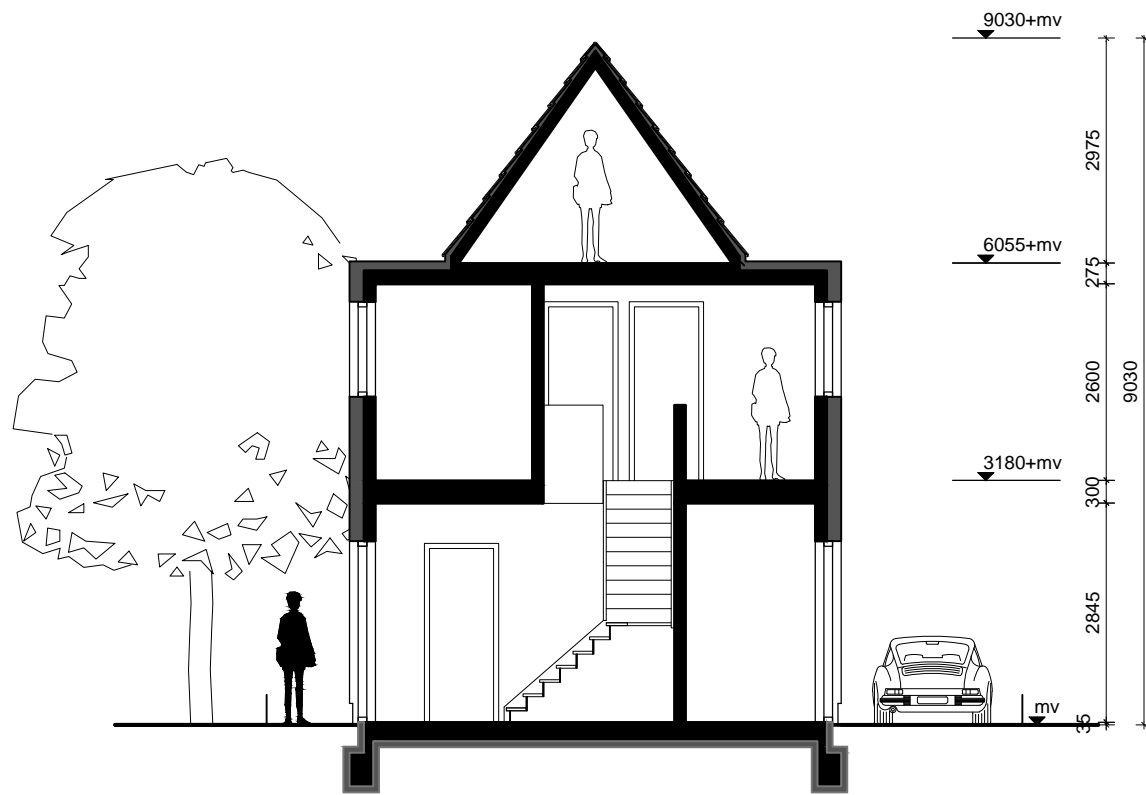

doorsnede b