Lab32 bv
De Steeg 32C
6333 AP Schimmert

t +31(0)45 5449450
f +31(0)45 5449451

Project Villa fam. Spee, Haelen
Opdrachtgever Fam. Spee
Betreft Ontwerp
Datum 6 januari 2010

Lab32 architecten

Linker zijgevel

Voorgevel

Voorgevel

Voorgevel

Achtergevel

Achtergevel

Linker zijgevel

Linker zijgevel

Fotoblad

Lab32 architecten

De Steeg 32C
6333 AP Schimmert

Woning Spee Haelen

06-01-2010

2009.385

Begane grond bungalow
en bijgebouwen te slopen

Bestemmingsplan vlak

Van den Boetzelaarstraat

Eglantier

In de Bremmen

In de Bremmen

3000

17000

20000

Bestaande situatie

Gemeente : Leudal
Sectie : AG
Nummer : 471

Lab32 architecten

De Steeg 32C
6333 AP Schimmert

Woning Spee Haelen

1:250
06-01-2010

2009.385

Situatie

Gemeente : Leudal
Sectie : AG
Nummer : 471

Lab32 architecten
De Steeg 32C
6333 AP Schimmert

Woning Spee Haelen

1:250
06-01-2010

2009.385

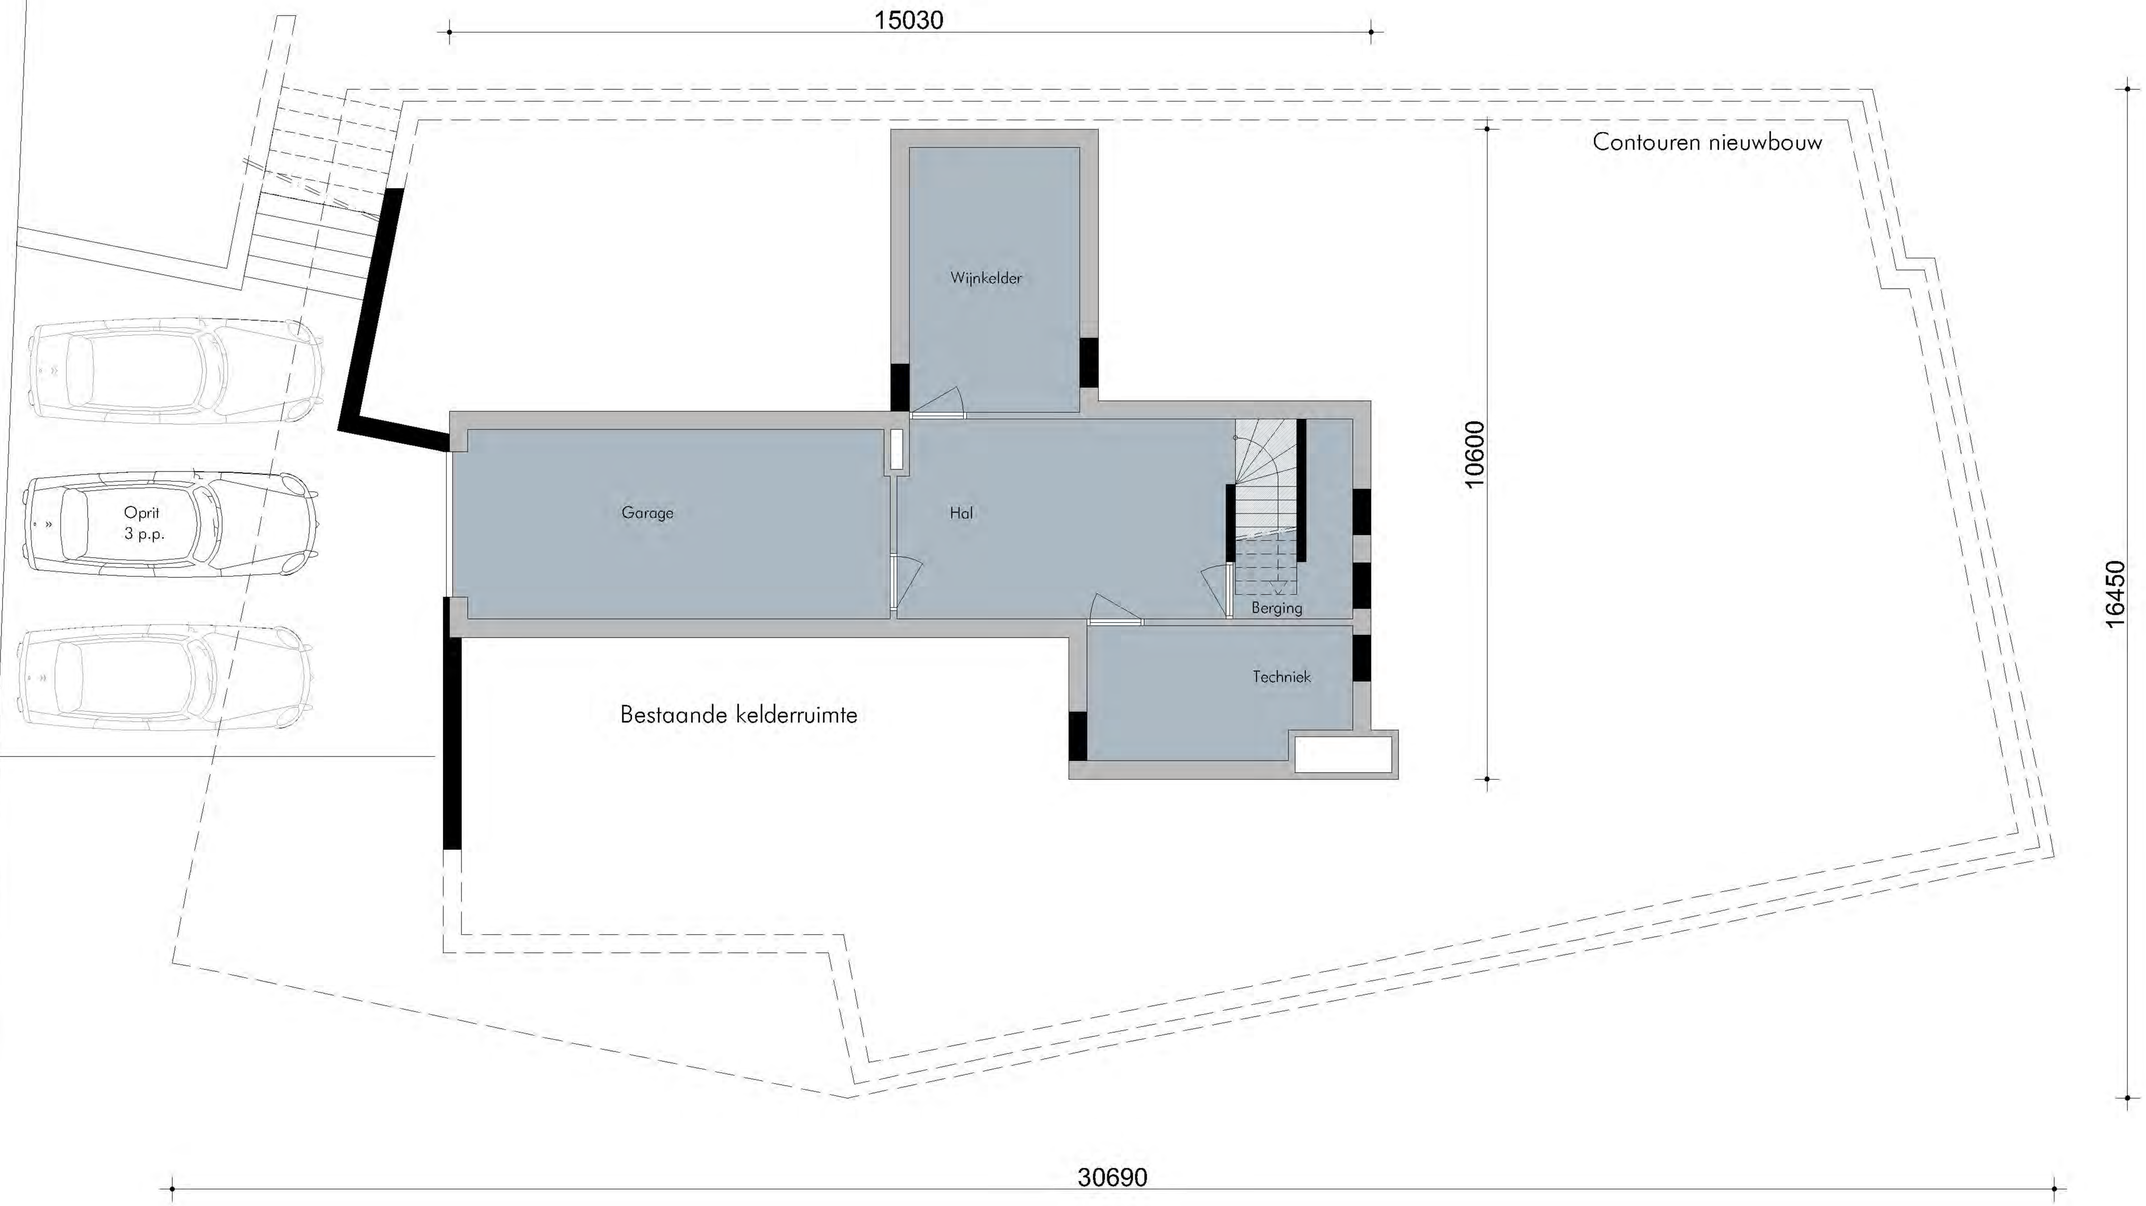

Souterrain

Lab32 architecten
De Steeg 32C
6333 AP Schimmert

Woning Spee Haelen
1:100
06-01-2010

2009.385

Begane grond

Lab32 architecten

De Steeg 32C
6333 AP Schimmert

Woning Spee Haelen

1:100

06-01-2010

2009.385

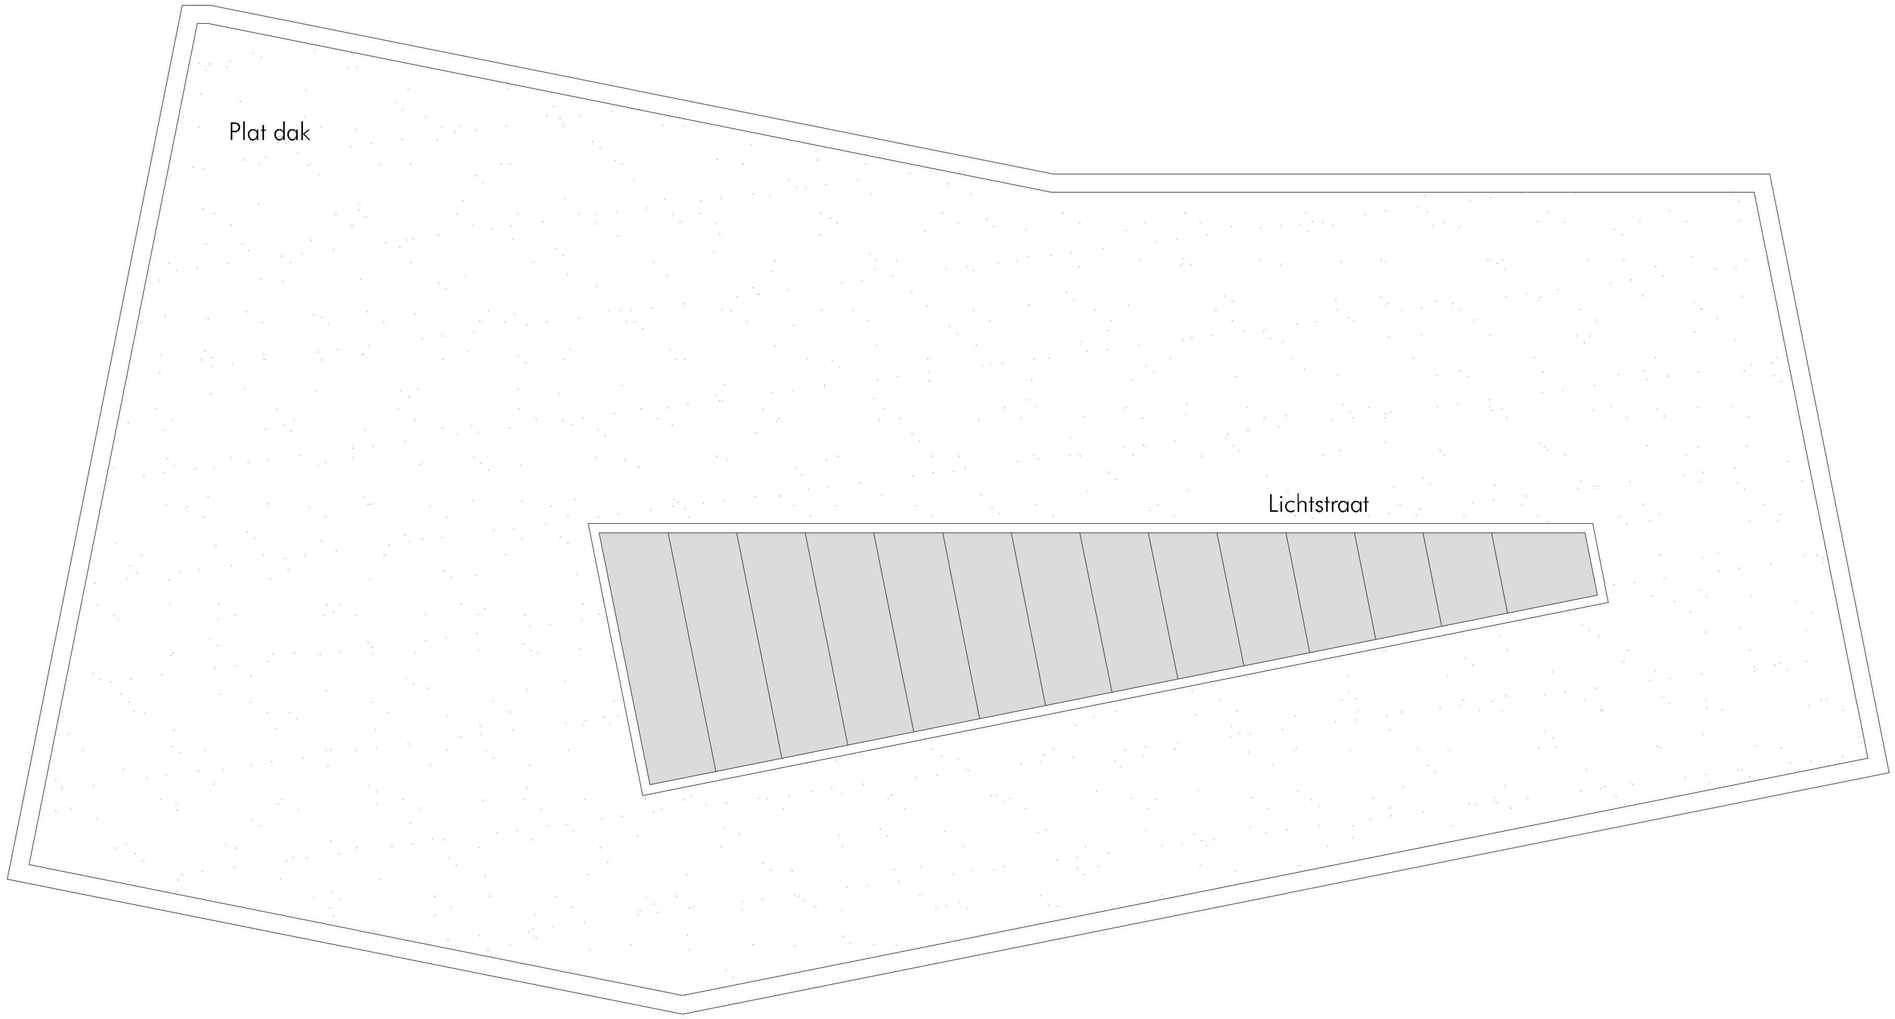

Dakaanzicht

Lab32 architecten

De Steeg 32C
6333 AP Schimmert

Woning Spee Haelen

1:100
06-01-2010

2009.385

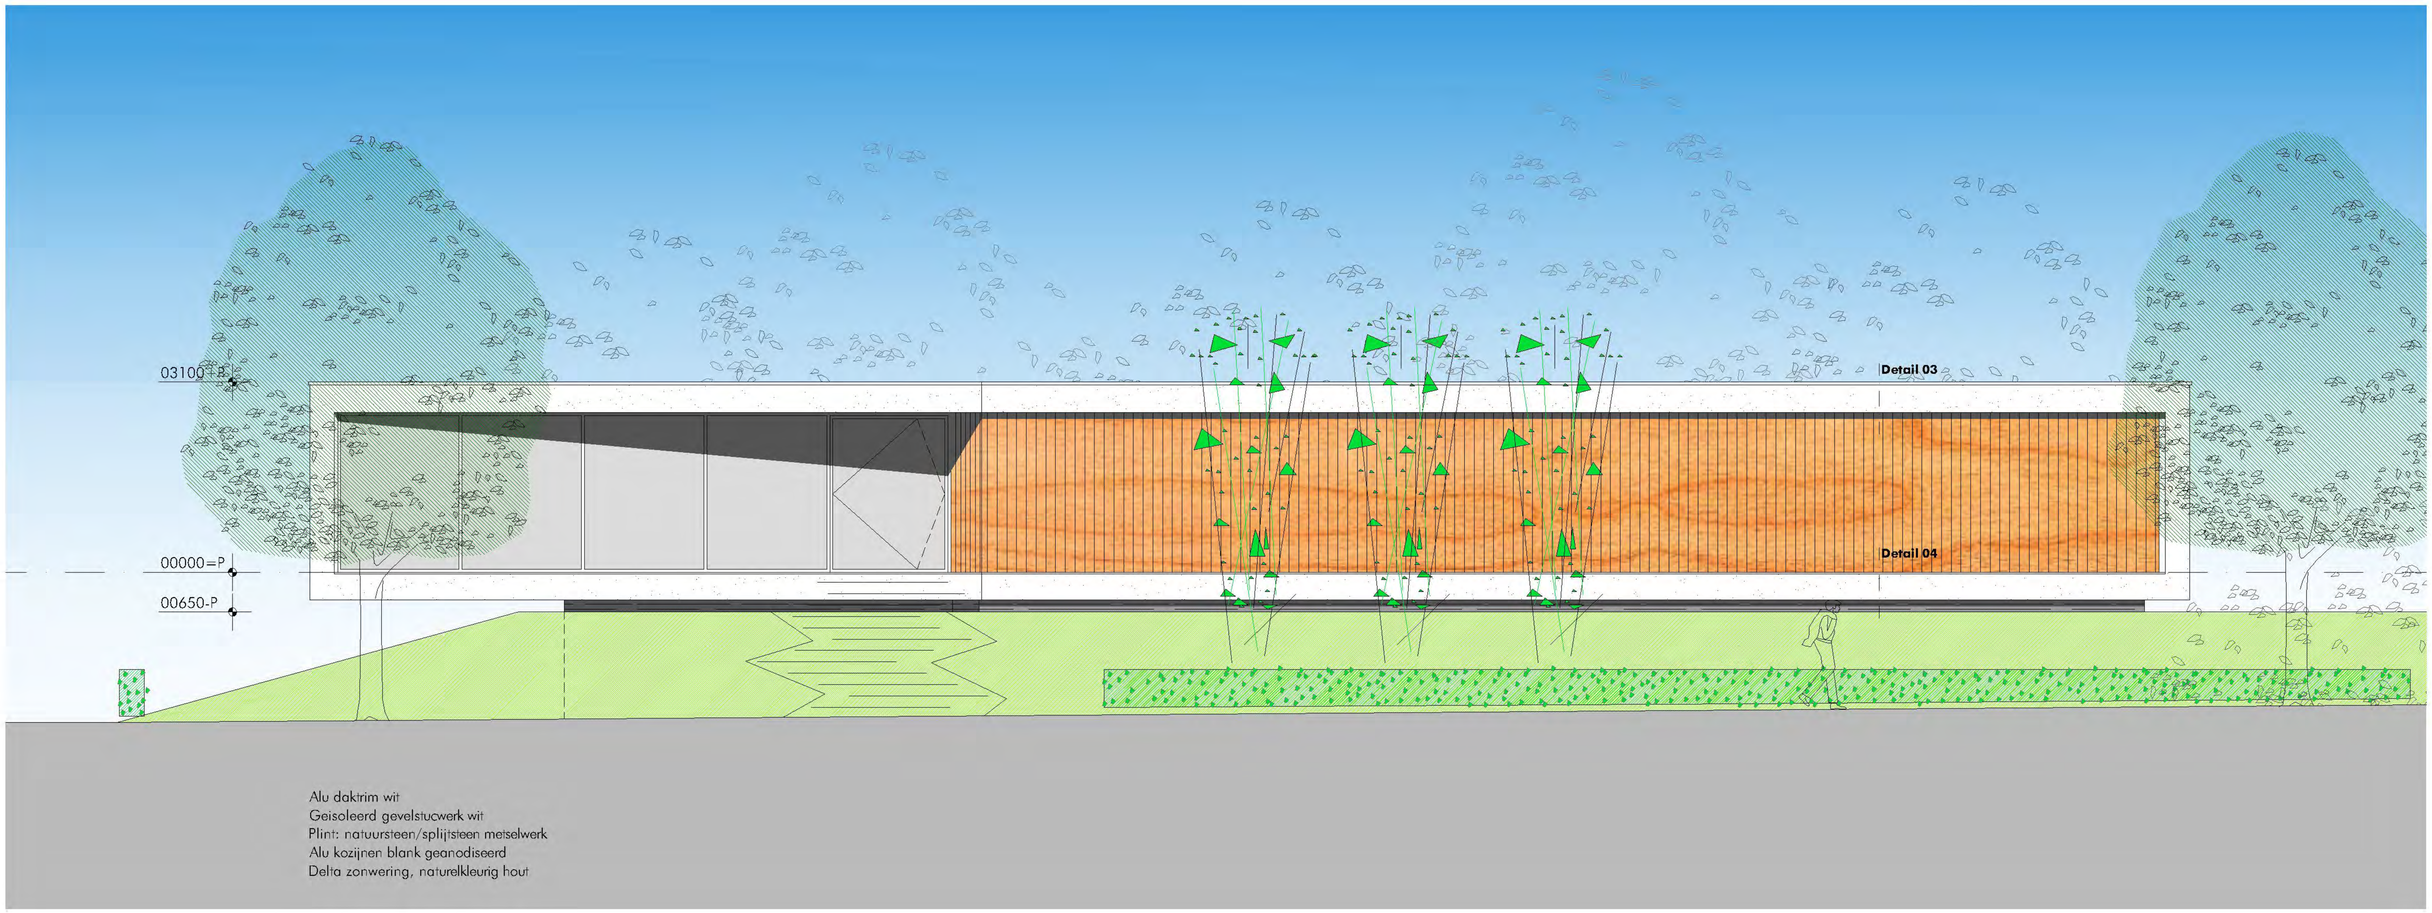

Voorgevel

Lab32 architecten

De Steeg 32C
6333 AP Schimmert

Woning Spee Haelen

1:100
06-01-2010

2009.385

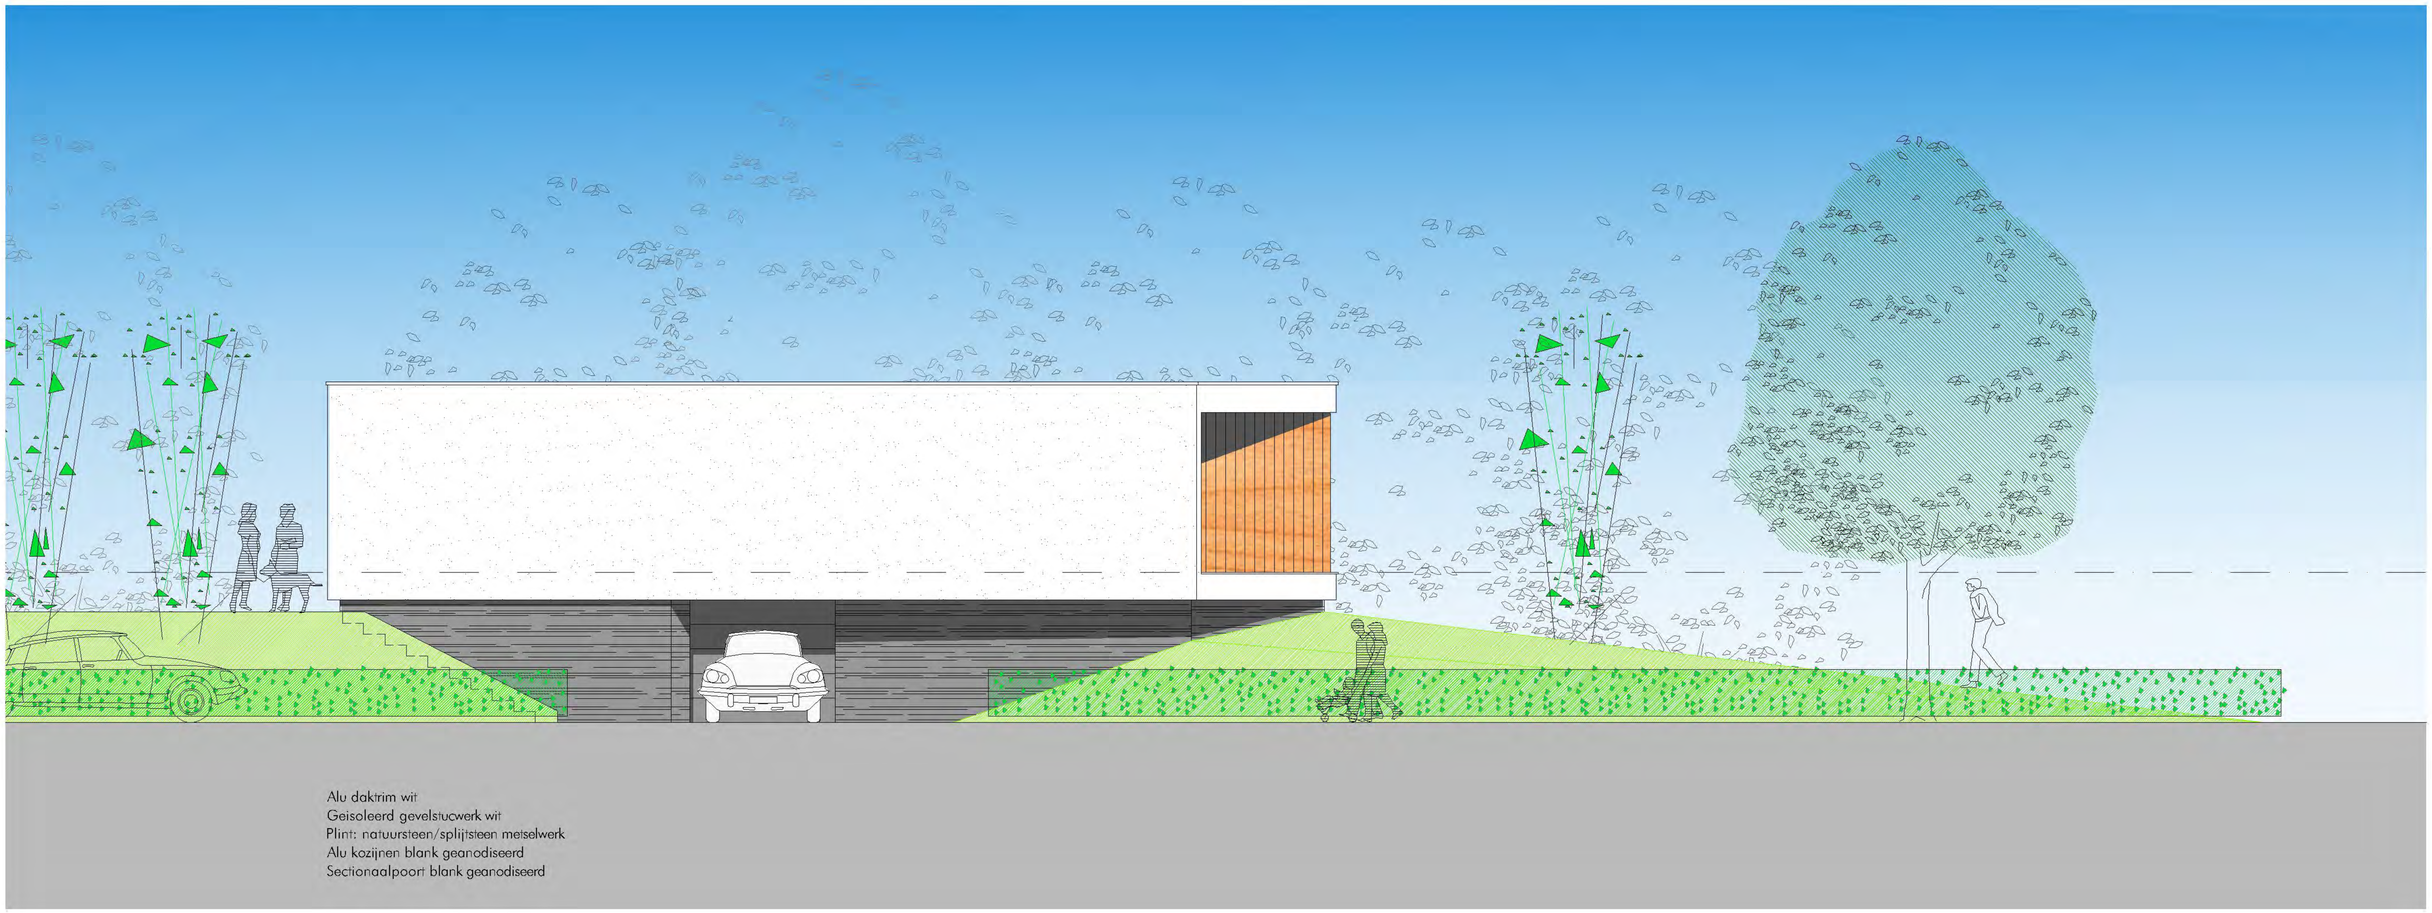

Linker zijgevel

Lab32 architecten

De Steeg 32C
6333 AP Schimmert

Woning Spee Haelen

1:100
06-01-2010

2009.385

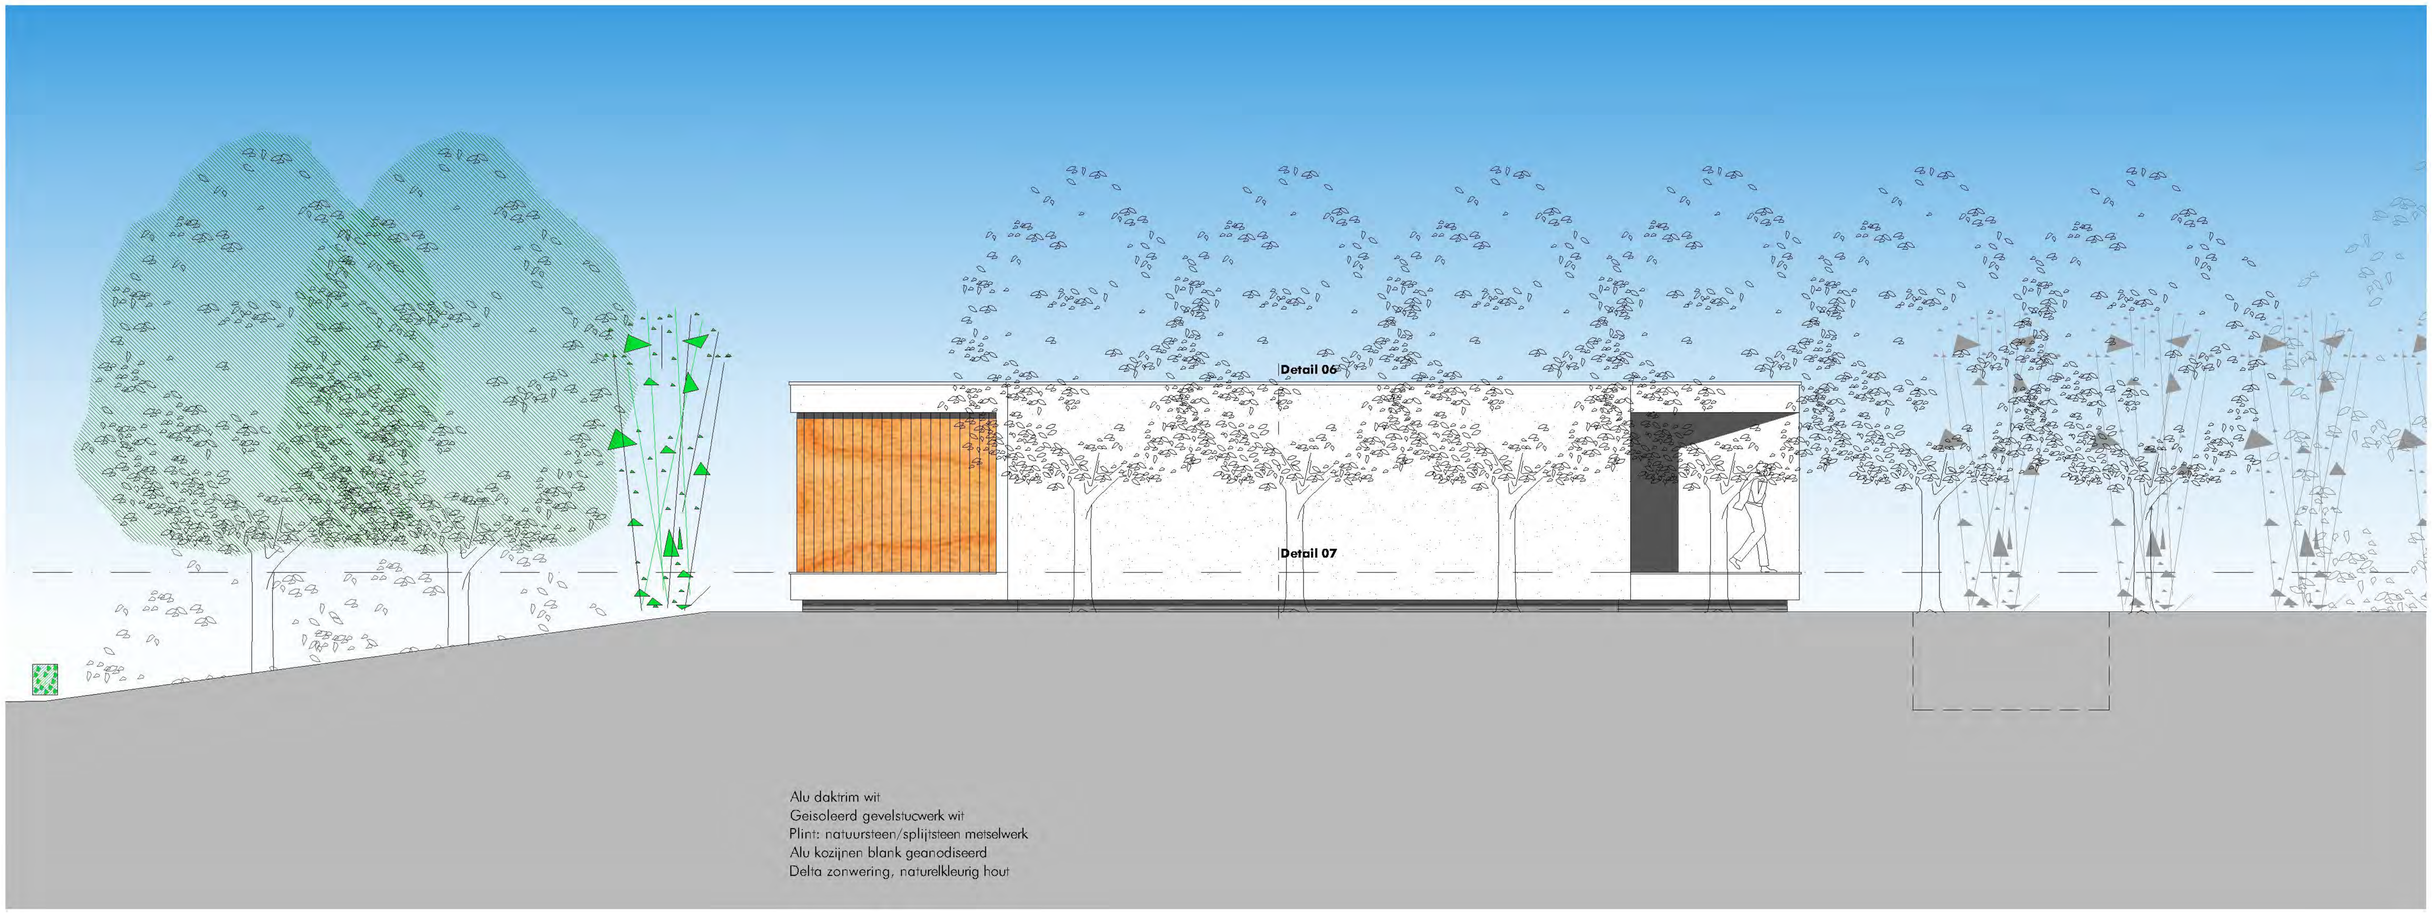

Rechter zijgevel

Lab32 architecten

De Steeg 32C
6333 AP Schimmert

Woning Spee Haelen

1:100

06-01-2010

2009.385

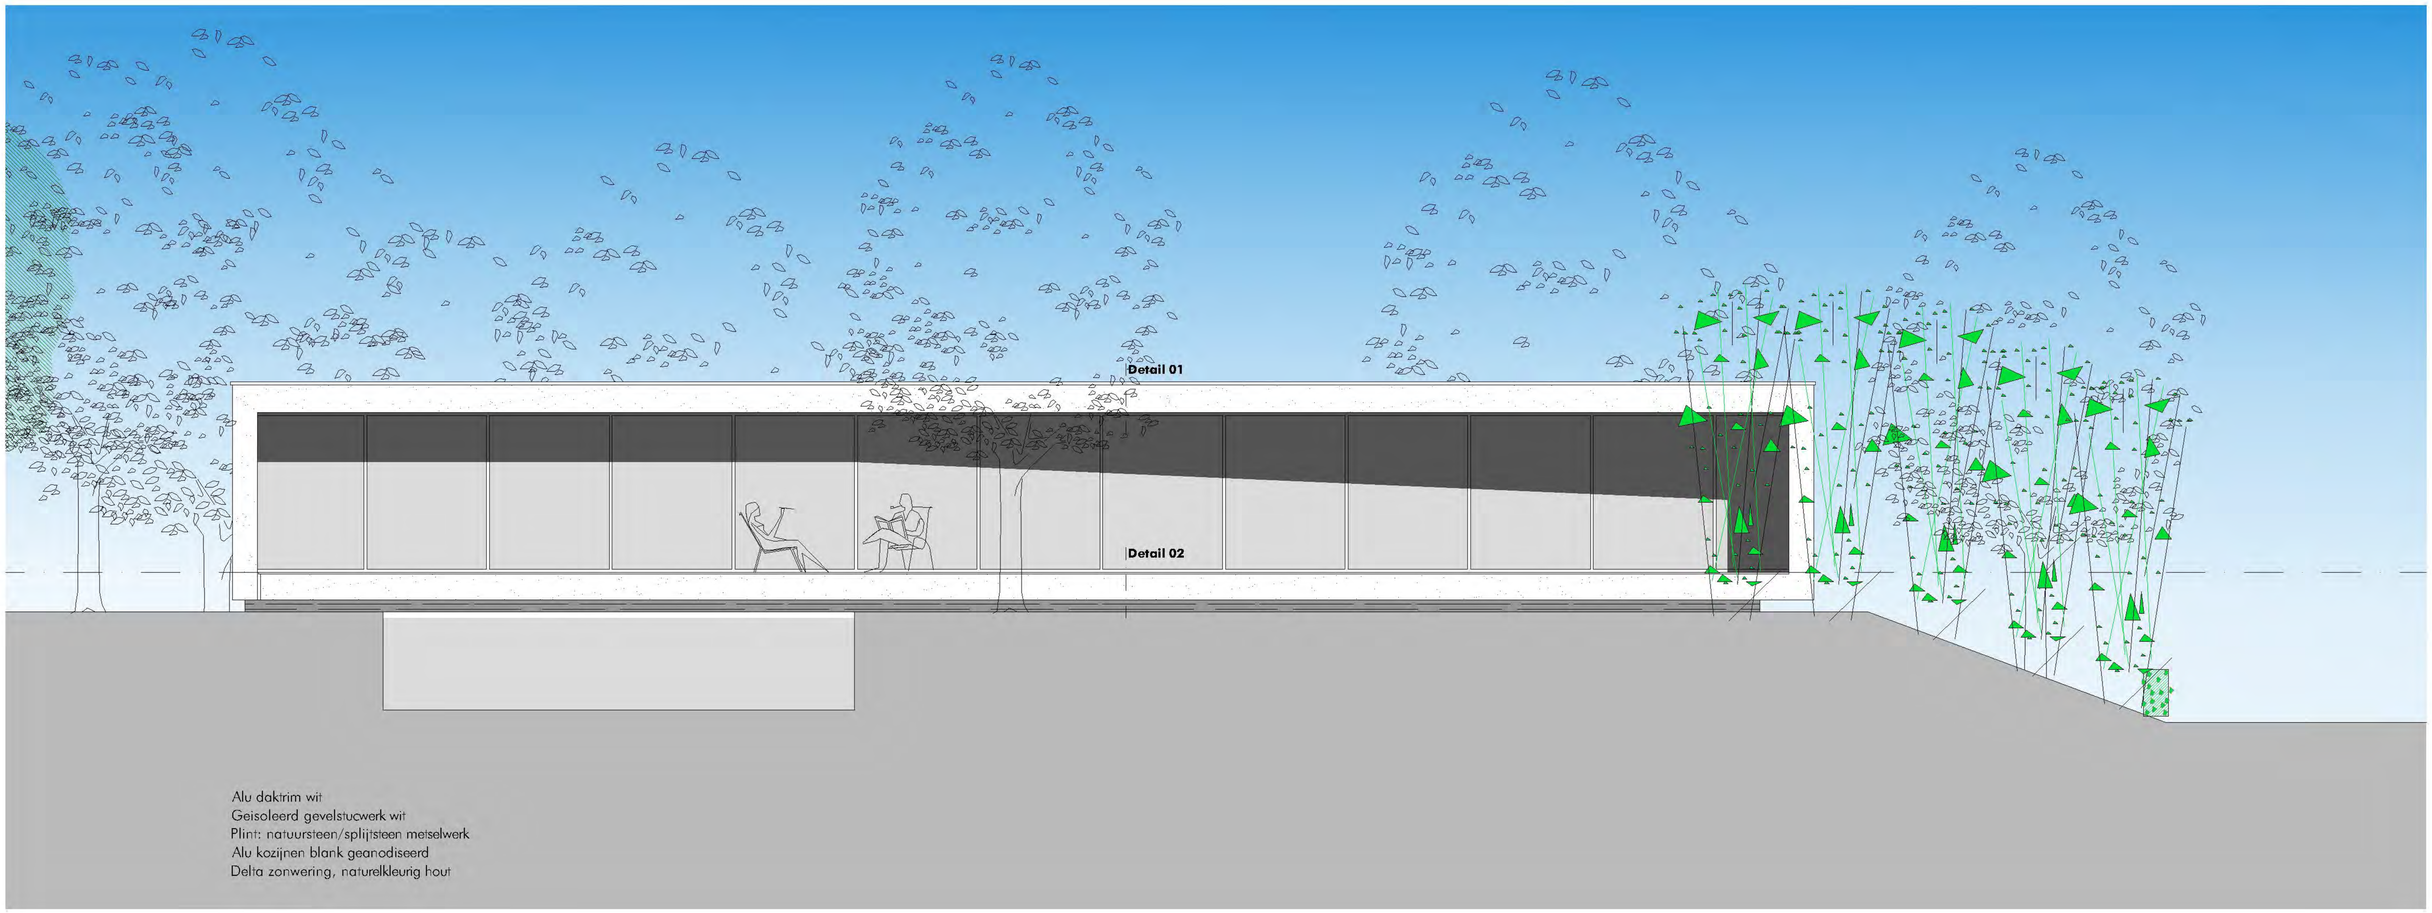

Alu daktrim wit
Geisoleerd gevelstucwerk wit
Plint: natuursteen/splijtsteen metselwerk
Alu kozijnen blank geanodiseerd
Delta zonwering, naturelkleurig hout

Achtergevel

Lab32 architecten

De Steeg 32C
6333 AP Schimmert

Woning Spee Haelen

1:100
06-01-2010

2009.385

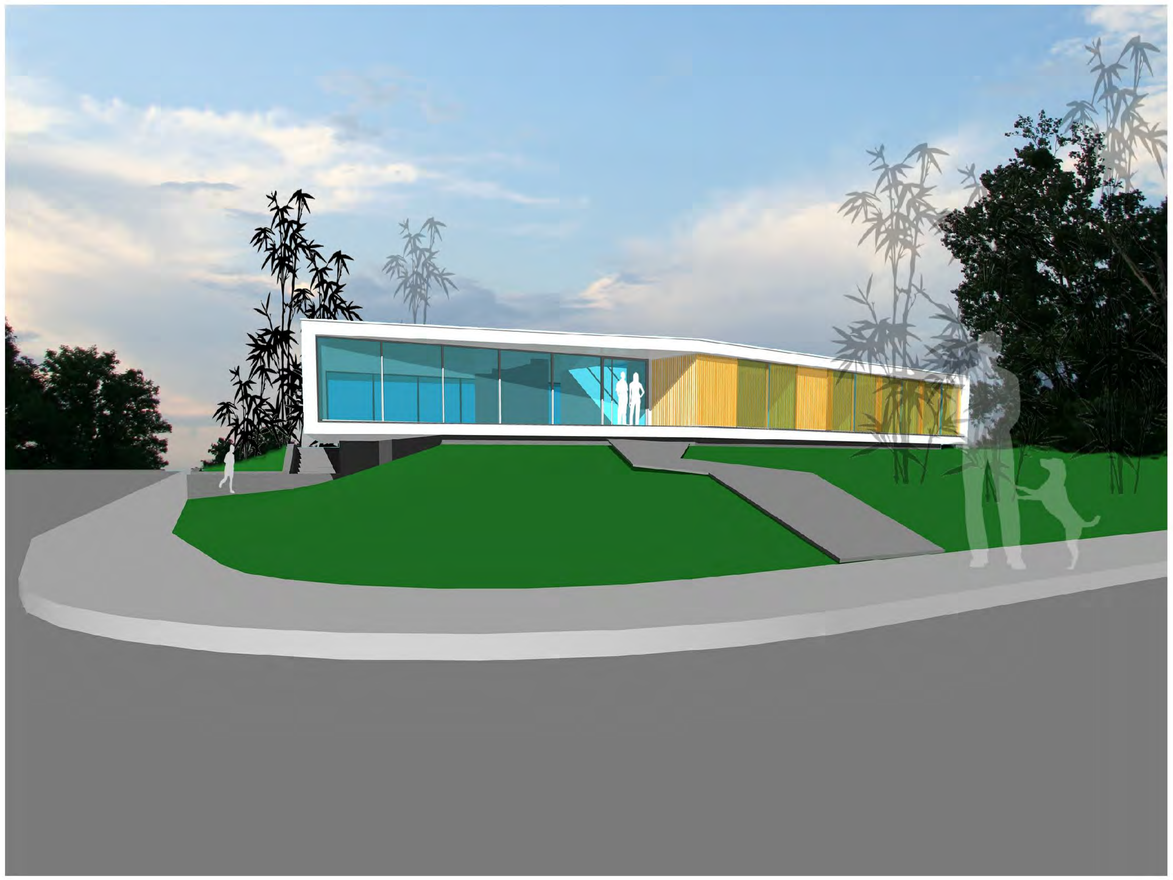

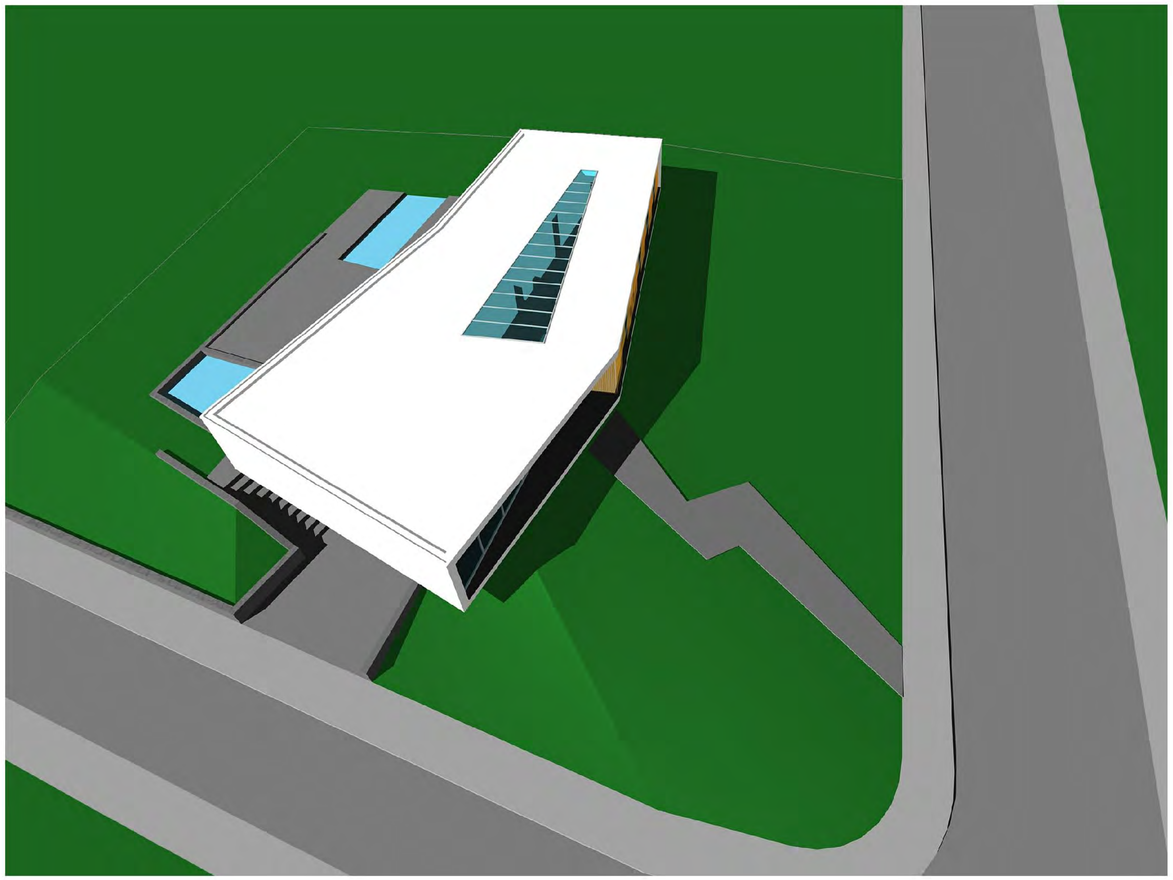

Artist impressions 1

Lab32 architecten

De Steeg 32C
6333 AP Schimmert

Woning Spee Haelen

06-01-2010

2009.385

Artist impressions 2

Lab32 architecten

De Steeg 32C
6333 AP Schimmert

Woning Spee Haelen

06-01-2010

2009.385