




**SCHETSONTWERP NIEUWBOUW VILLA
PROJECT „DE SMARAGD“
DATUM: 11-07-2013
PROJECTNUMMER: 10049**

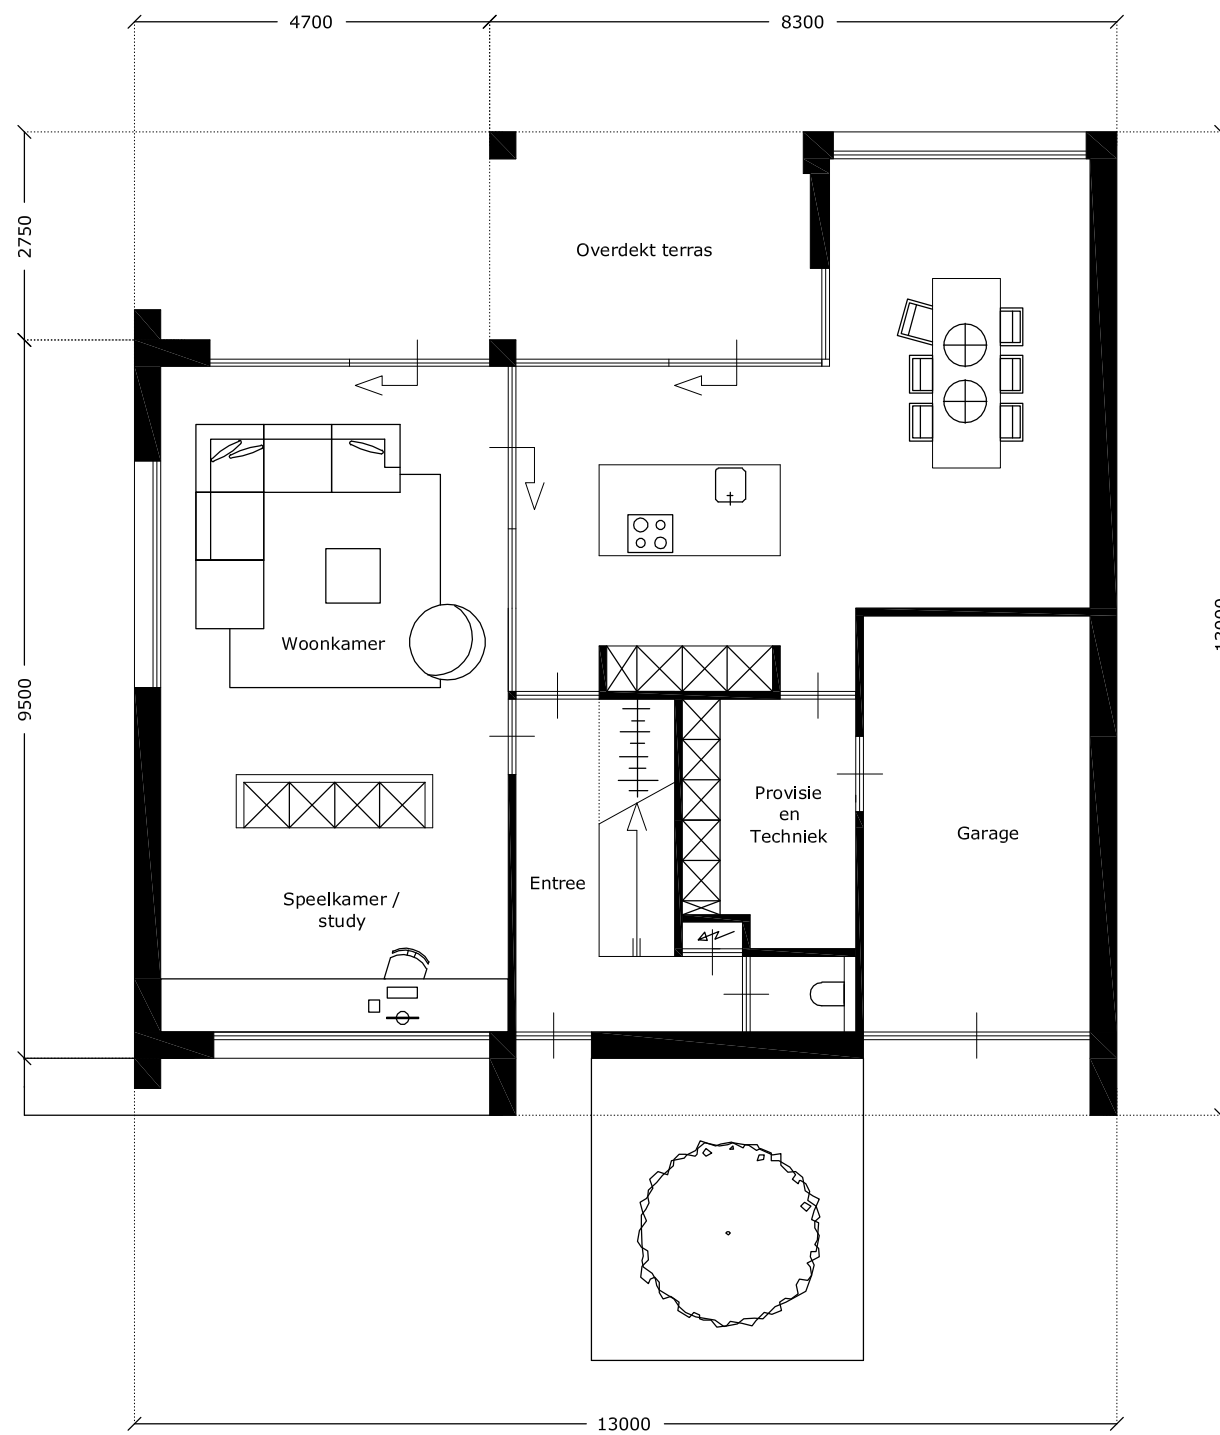

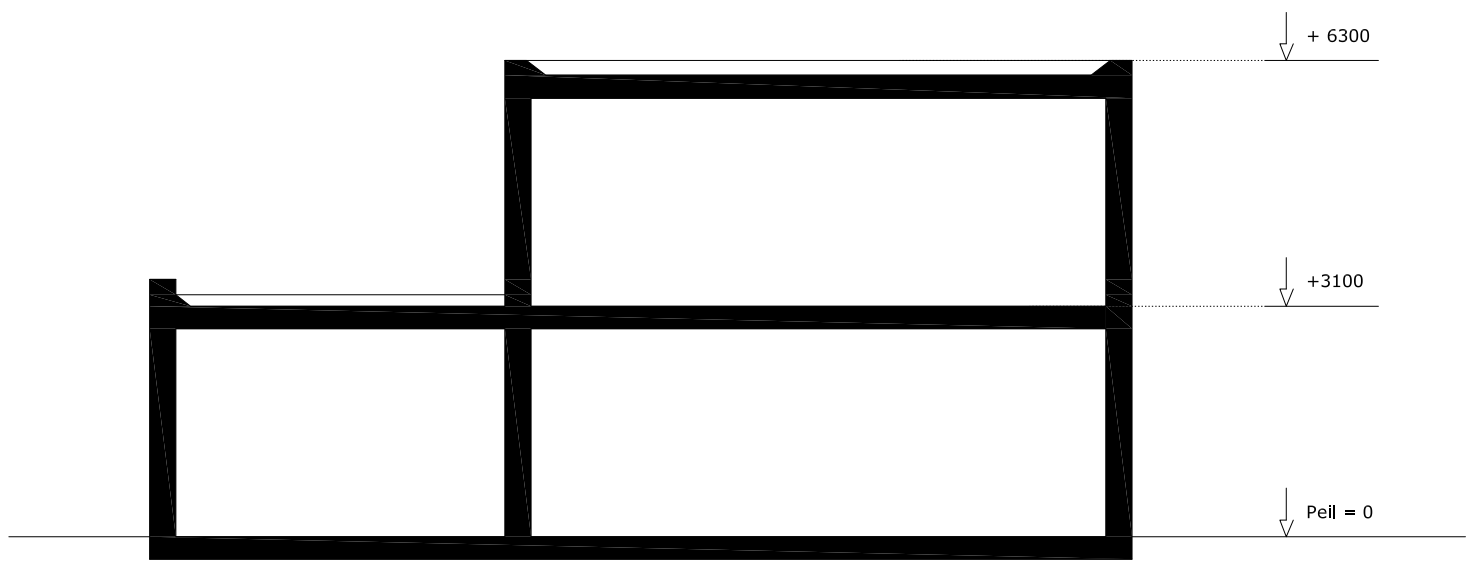


BEGANE GROND, SCHAAL 1:100

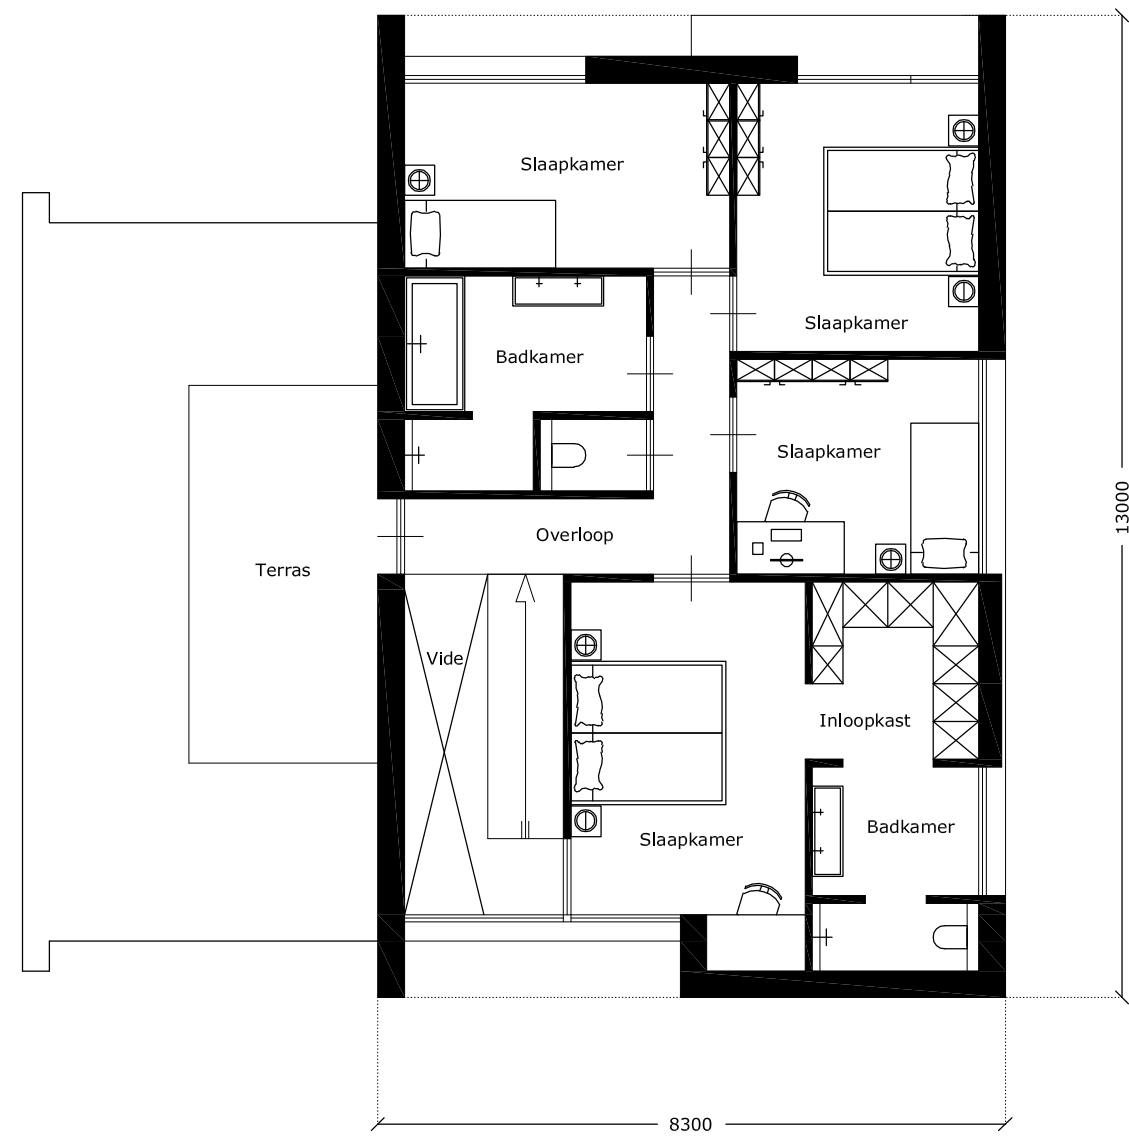


1E VERDIEPING, SCHAAAL 1:100

PRINCIPEDOORSNEDE, SCHAAAL 1:100

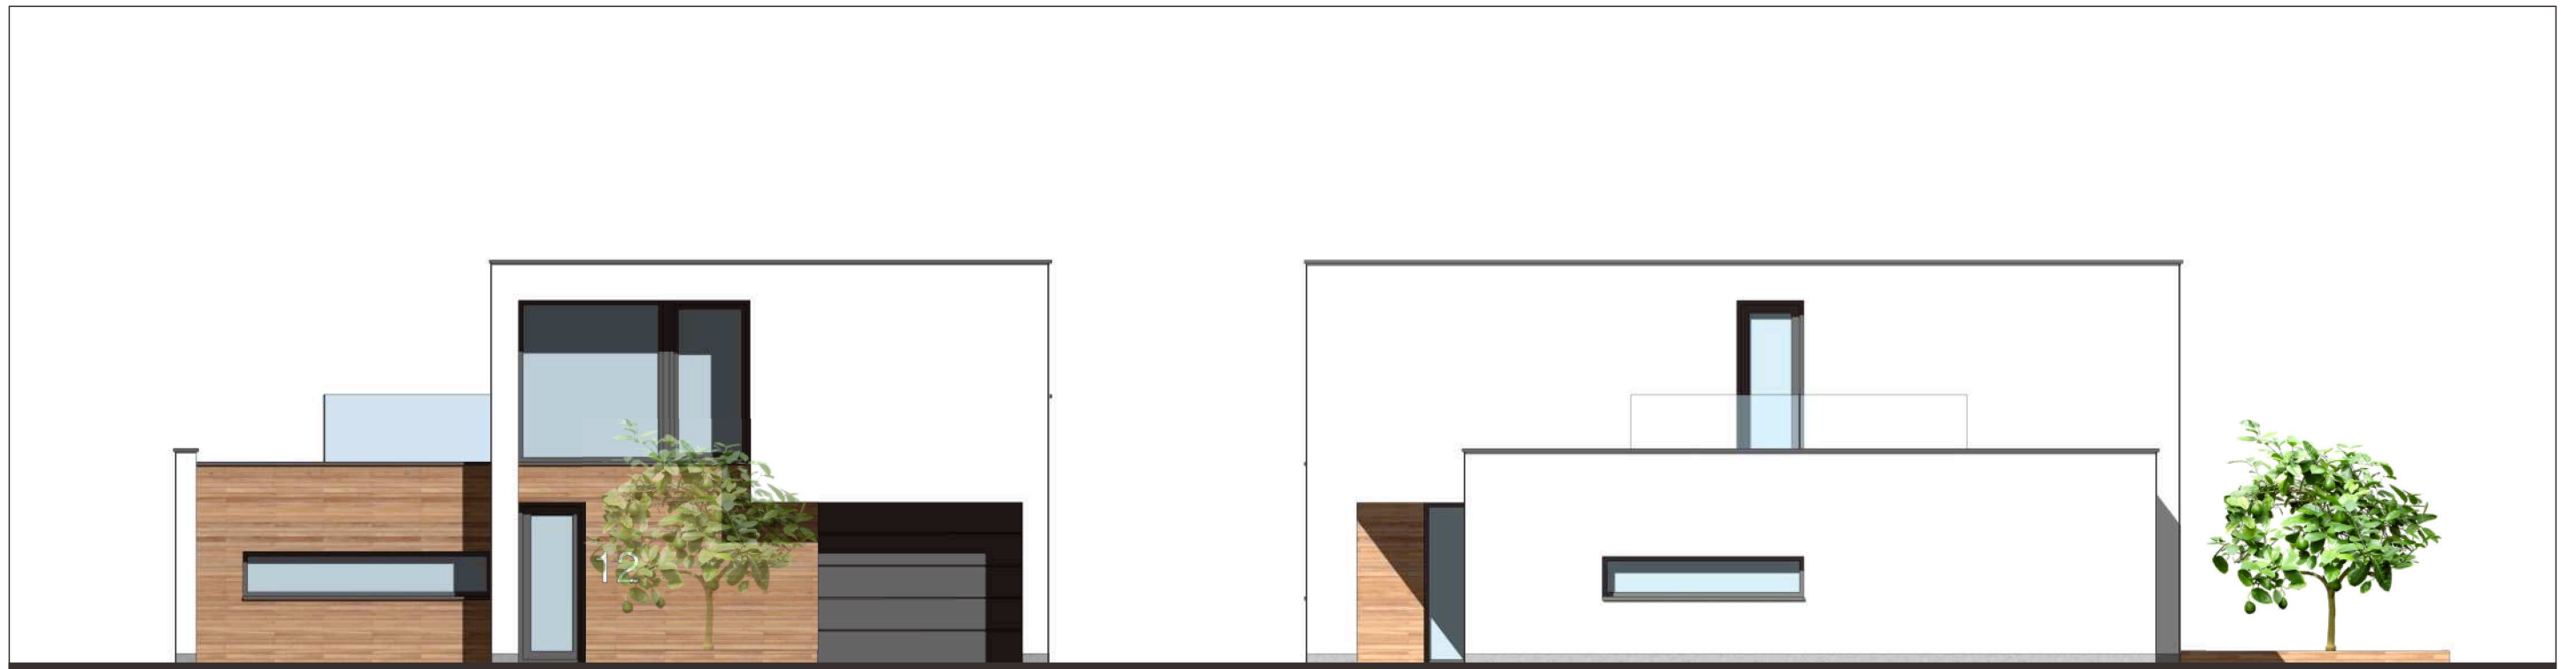

GEVEL VOOR

GEVEL LINKS

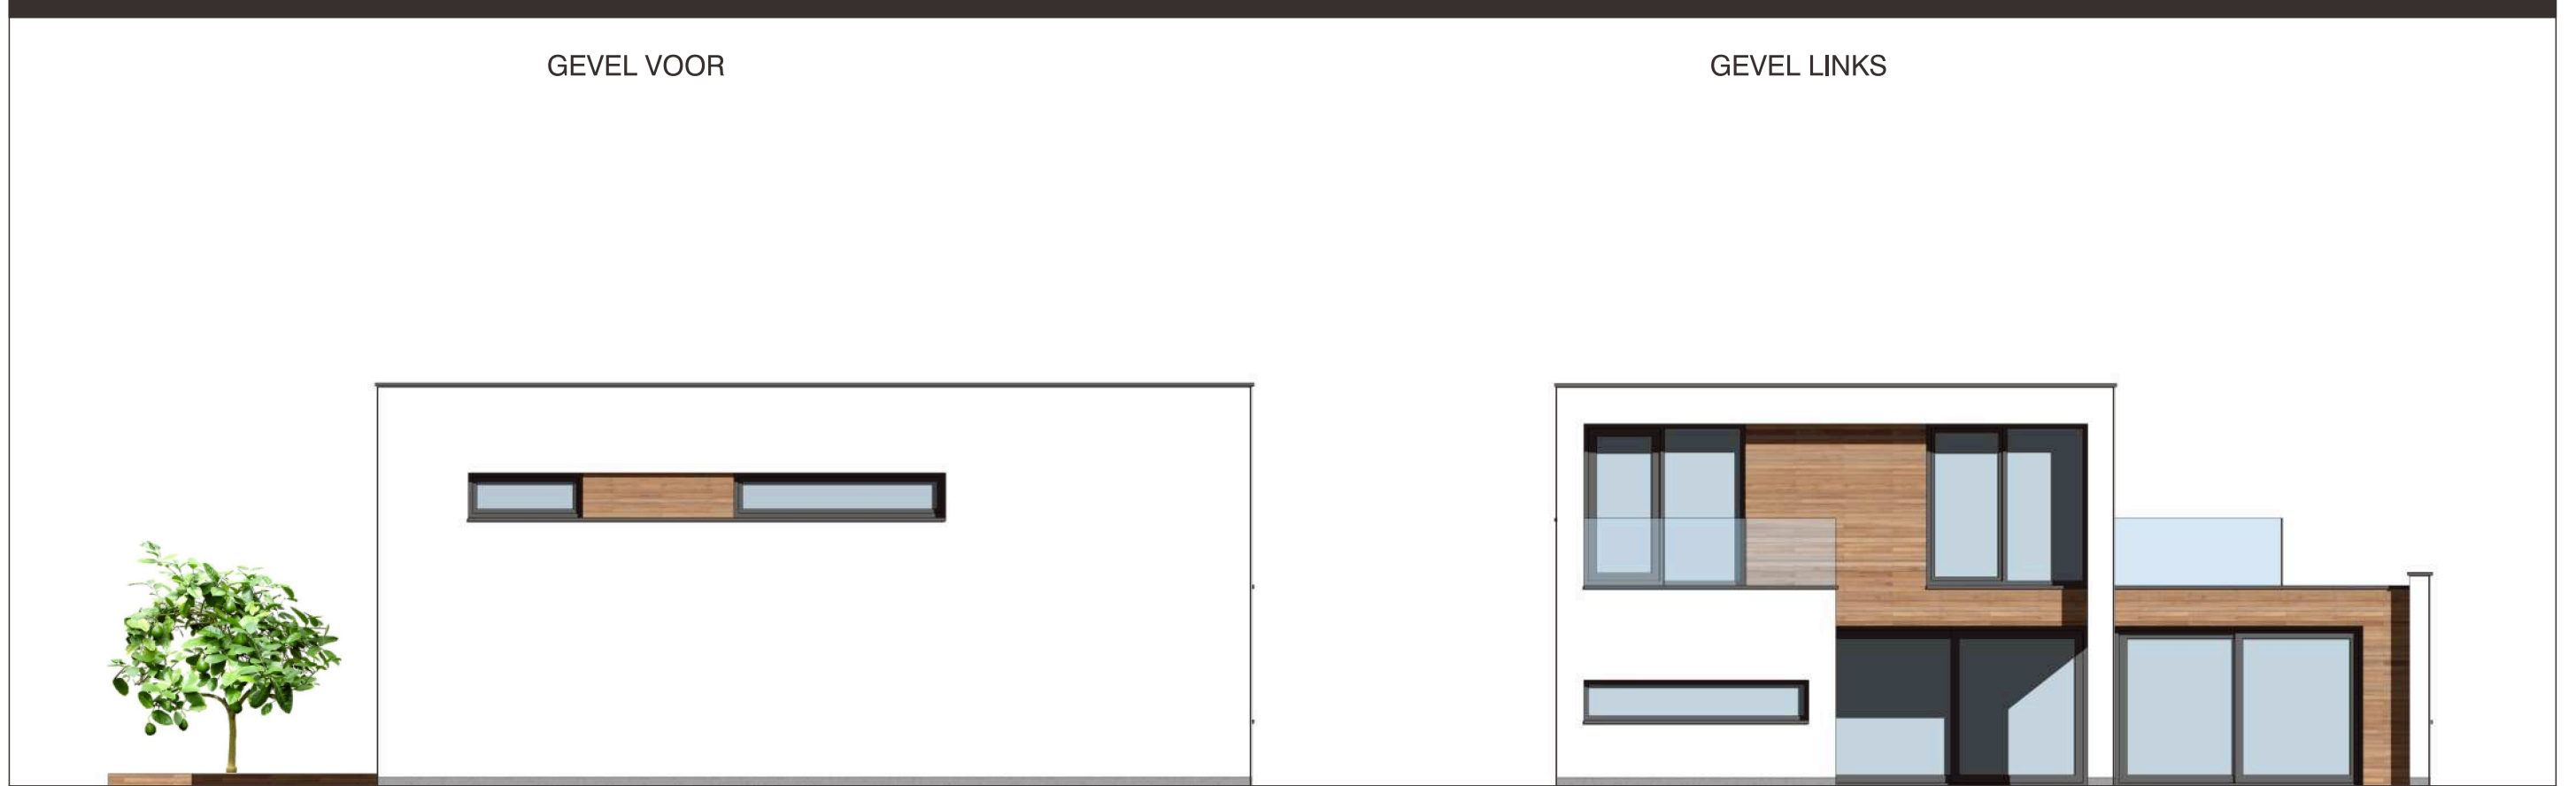

GEVEL RECHTS

GEVEL ACHTER

GEVELS



IMPRESSIE