




-1

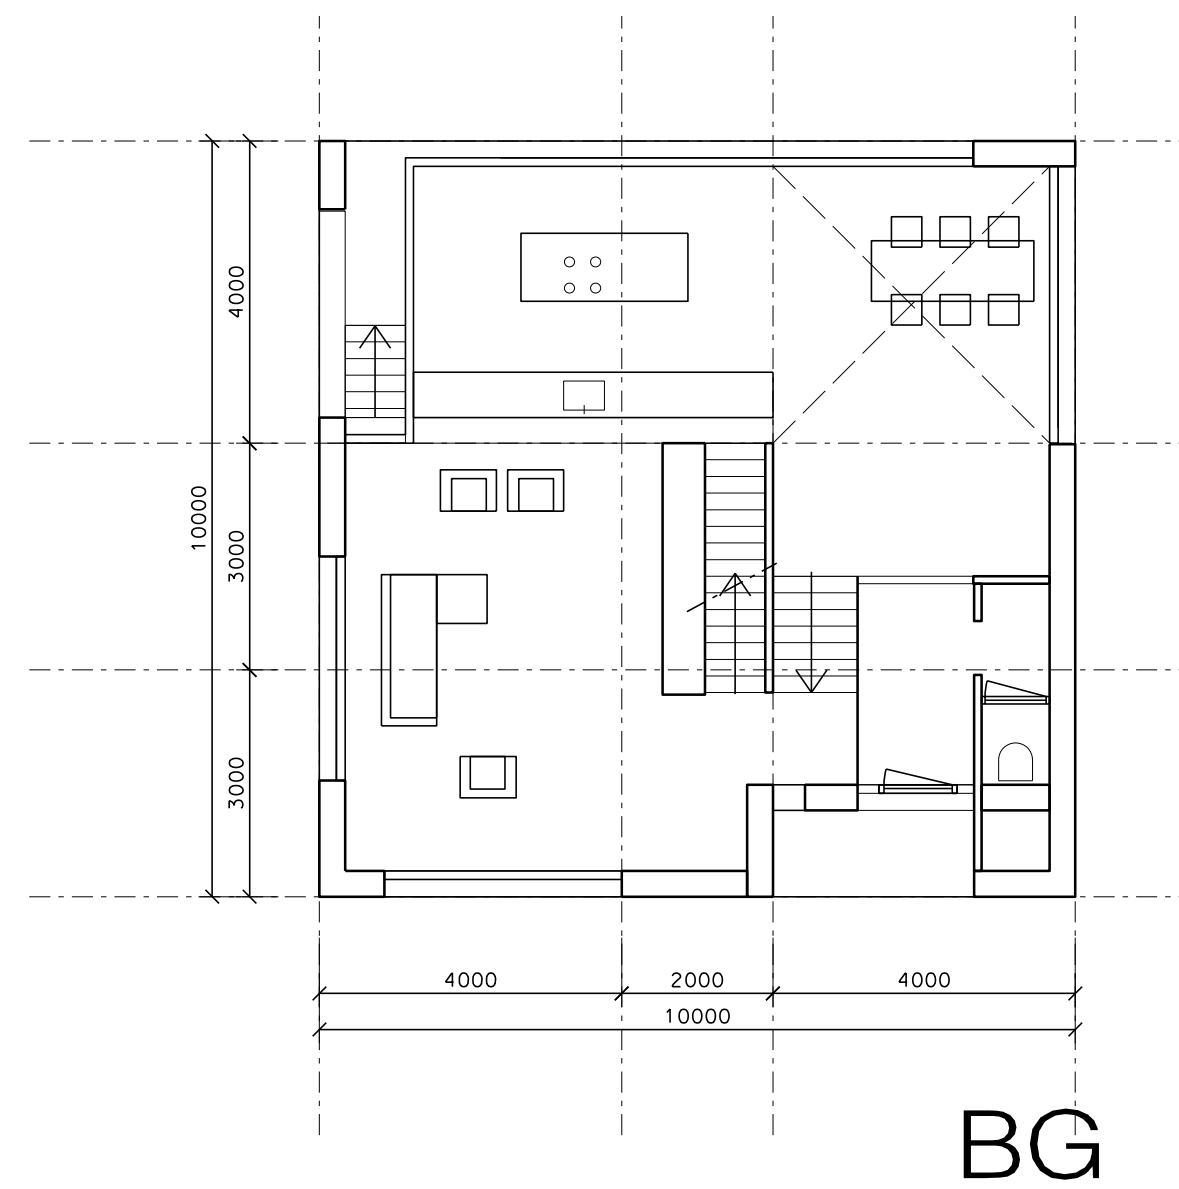



BG

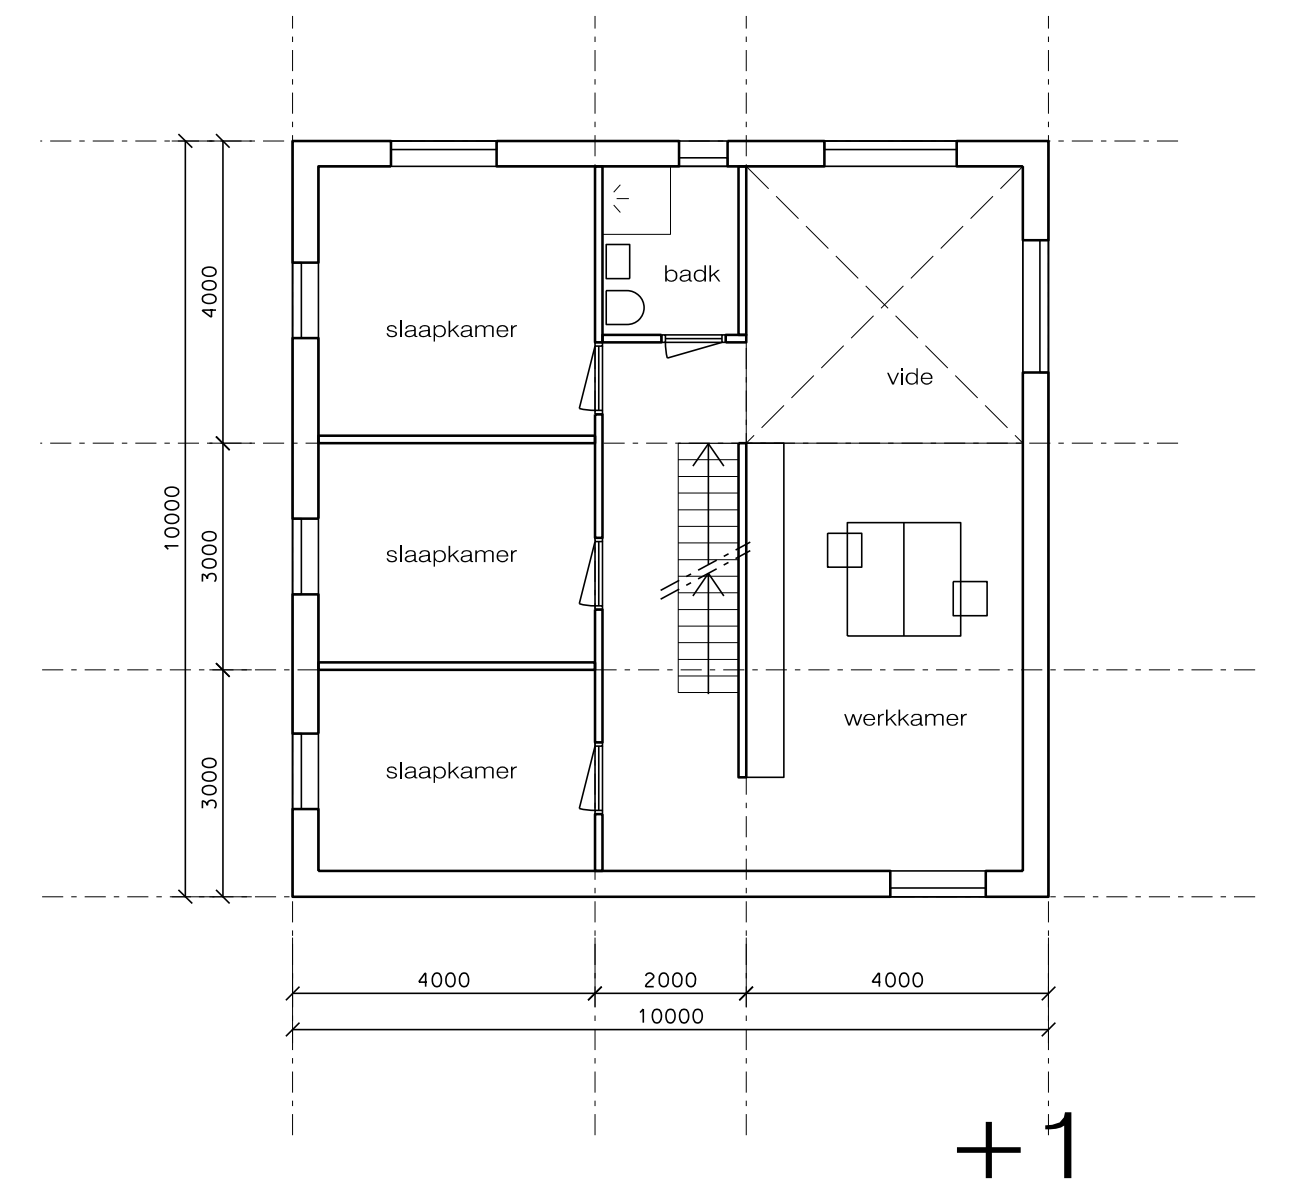

+1

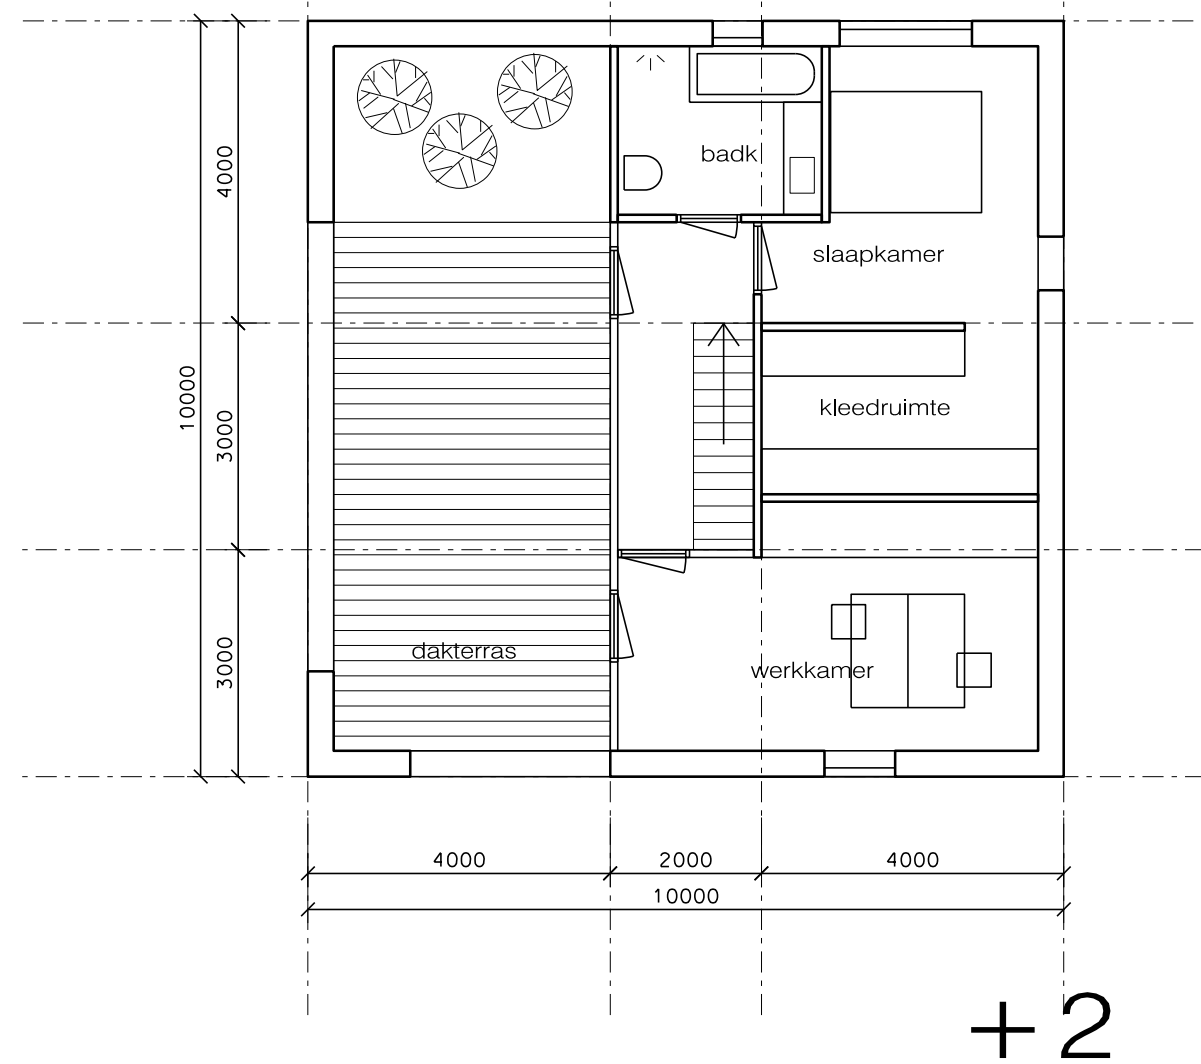

+2

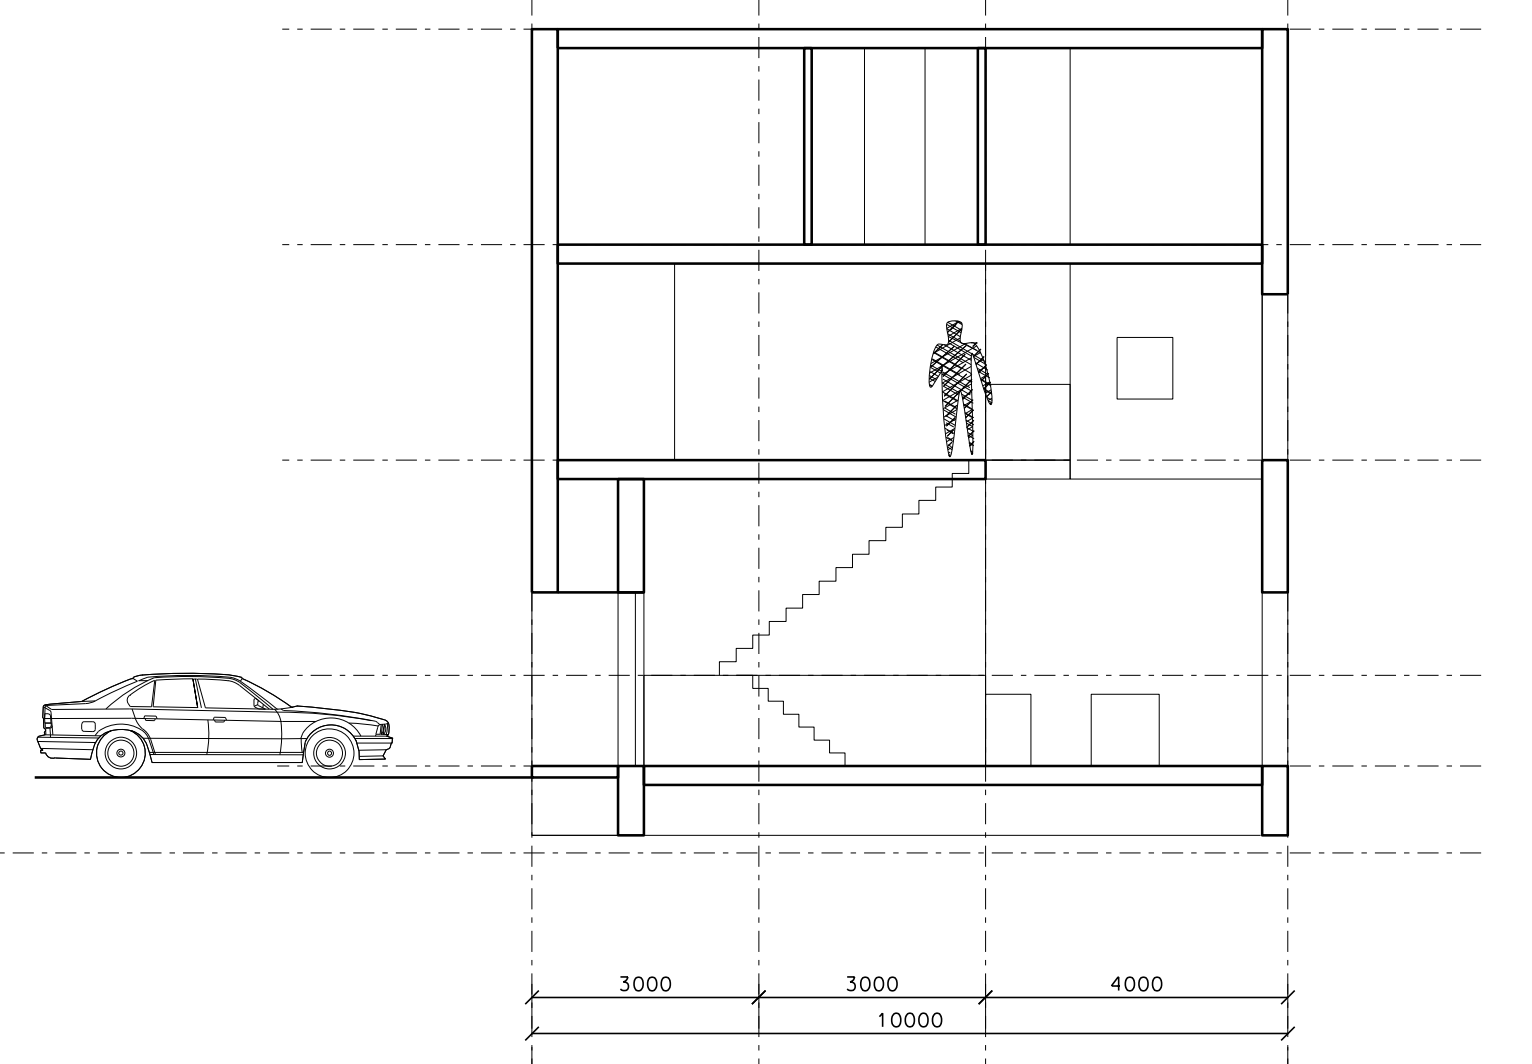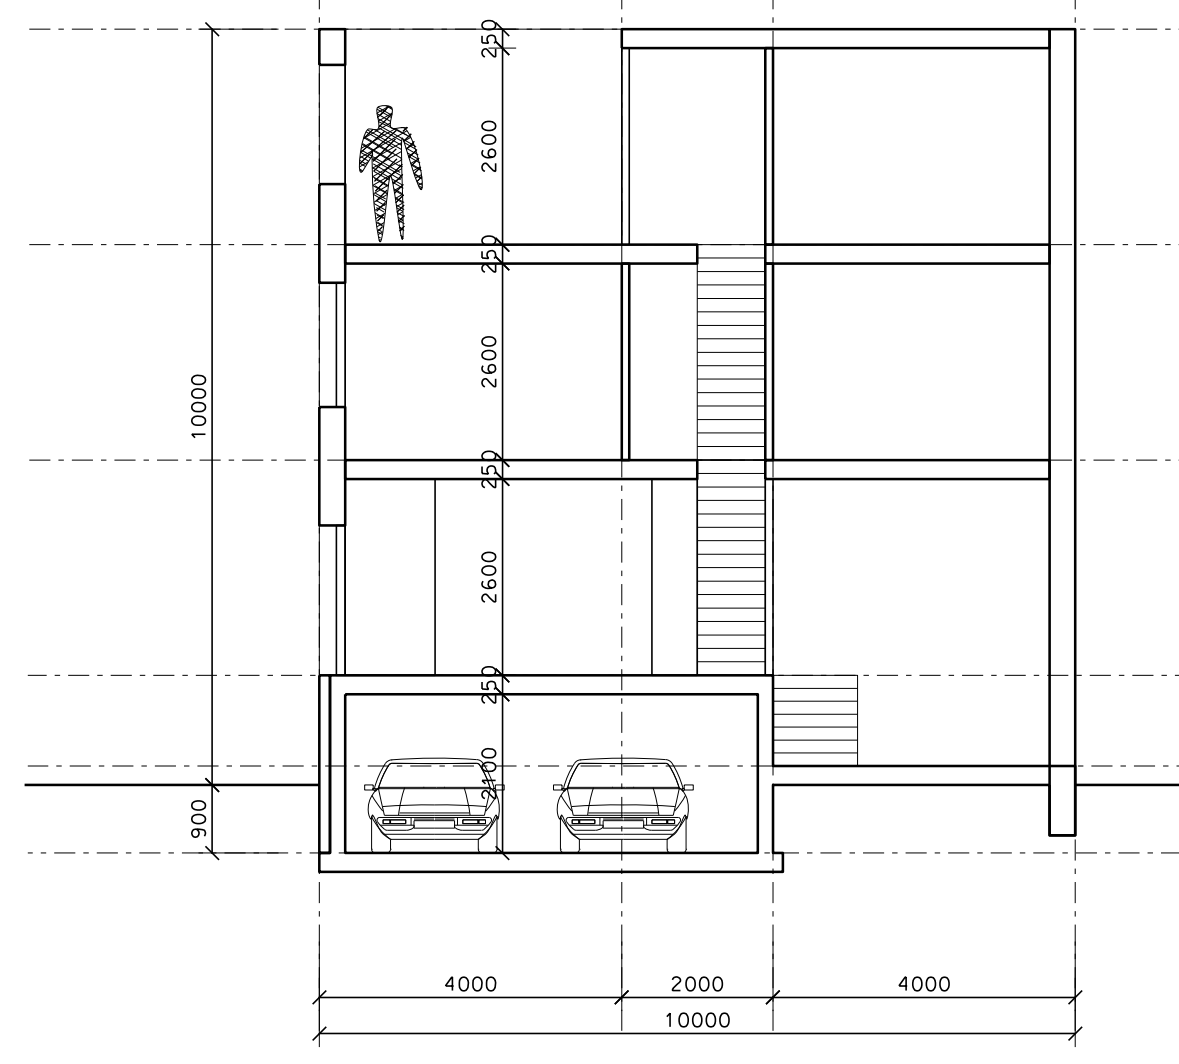

<p>VILLA 10X10X10</p> <p>onderwerp: WOONHUIS</p> <p>opdrachtgever: -</p> <p>adres: -</p>			<p>BR237</p> <p>tekeningnr</p> <p>001</p>
<p>schaal 1 : 100</p> <p>datum 14-05-18</p>	<p>formaat A2</p>	<p>file kubuswoning</p>	