




bg

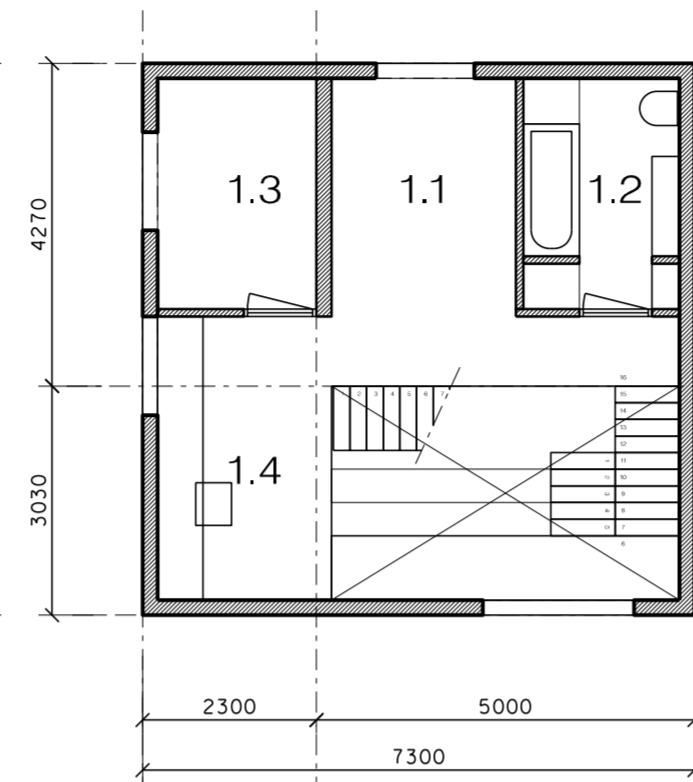


+1

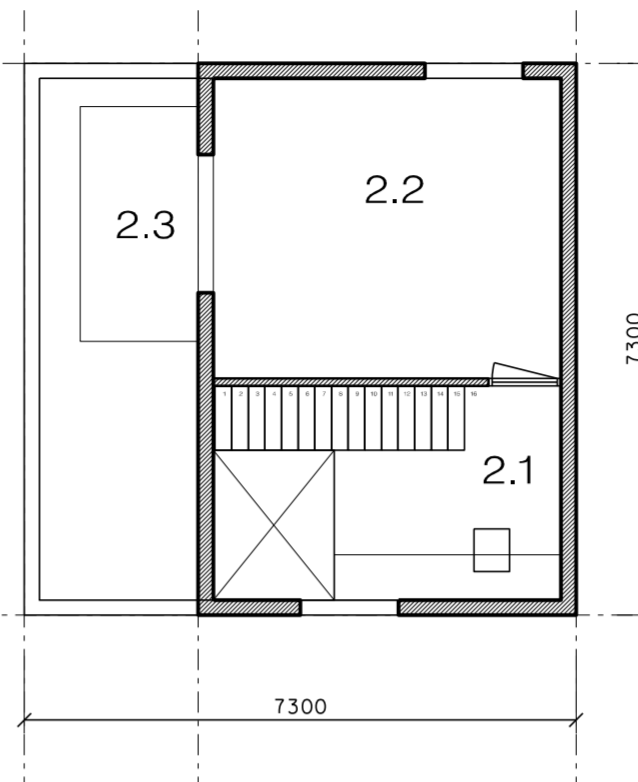


+2

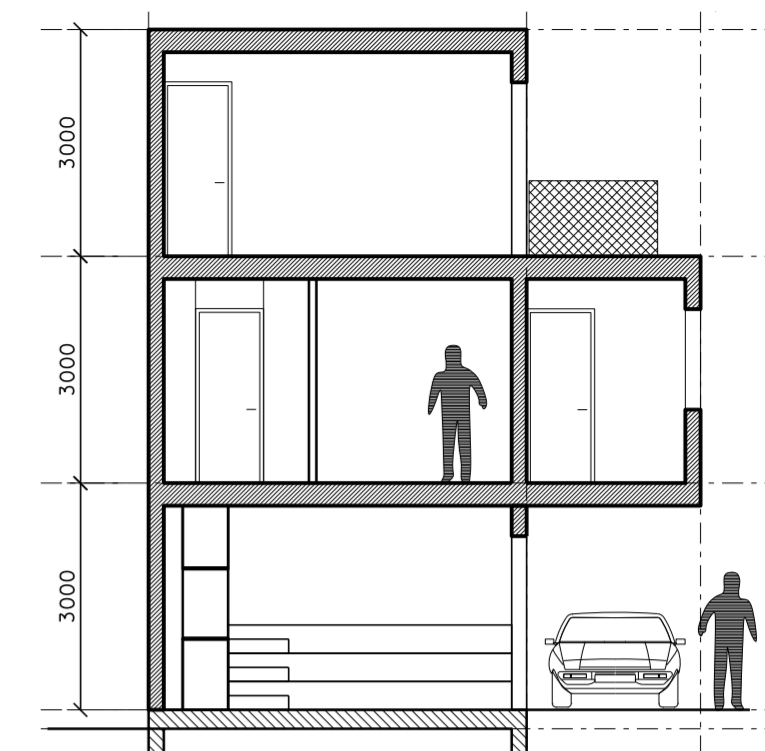


doorsnede CC

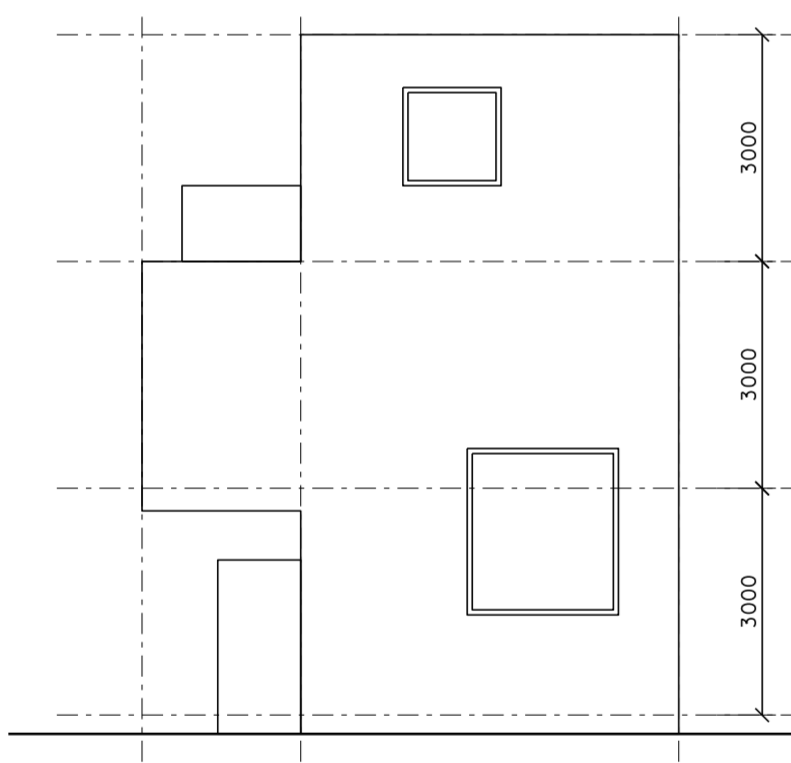


voorgevel

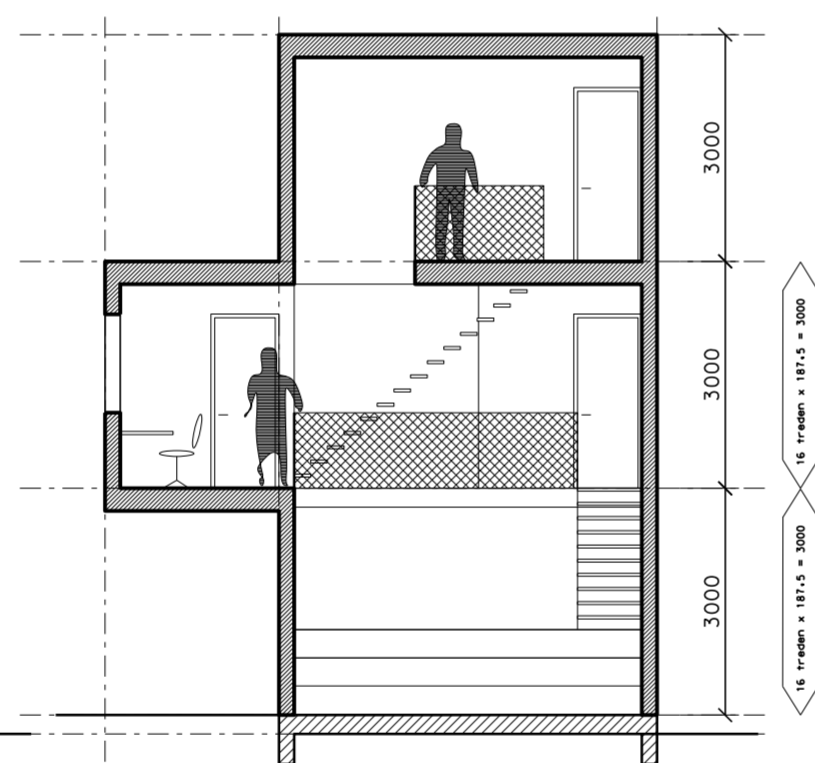


doorsnede AA

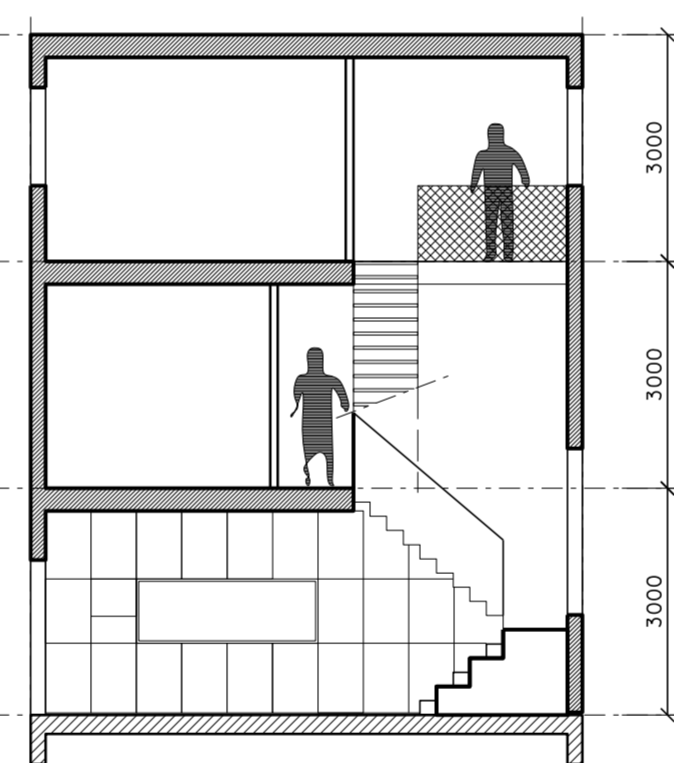

doorsnede BB

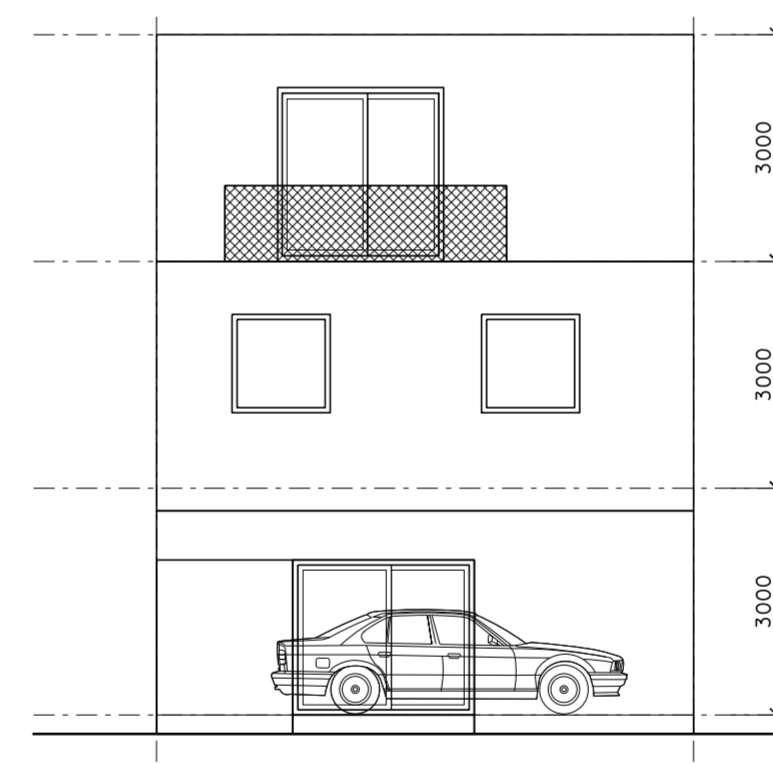

linker zijgevel

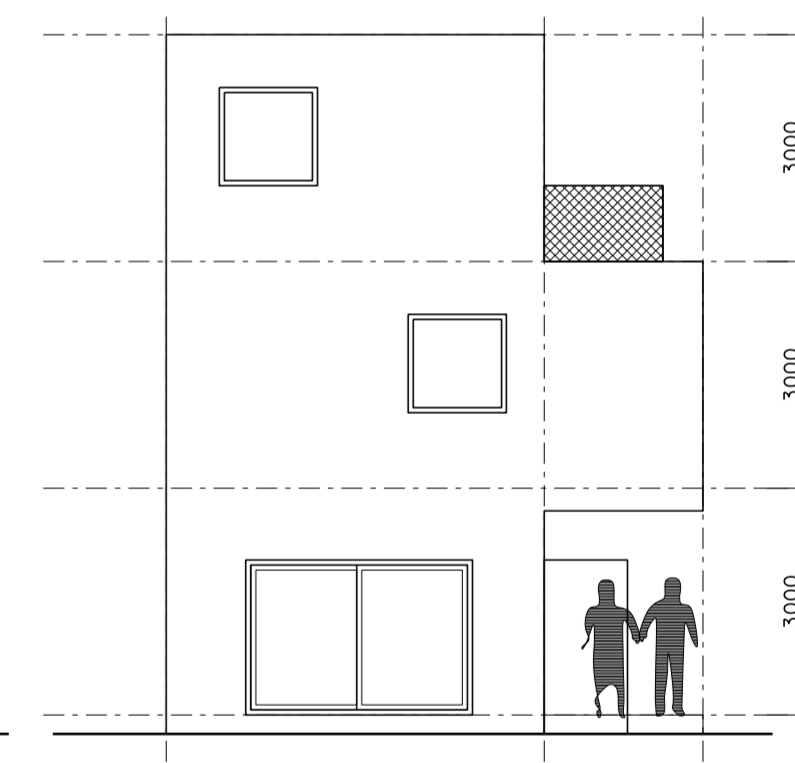

achtergevel

- 0.1 parkeerplaats
- 0.2 entree
- 0.3 toilet
- 0.4 woonkeuken
- 1.1 multi-functioneel
- 1.2 badruimte
- 1.3 slaapkamer
- 1.4 werkruiimte
- 2.1 werkruiimte
- 2.2 slaapkamer
- 2.3 buitenruimte

BVO:  
 3 laags 107m<sup>2</sup> BVO – inhoud 377 m<sup>3</sup>  
 2 laags 77m<sup>2</sup> BVO – inhoud 268 m<sup>3</sup>

<b>TINY HOUSE 1.0</b> onderwerp: WOONHUIS opdrachtgever: – adres: –			<b>BR216</b> tekeningnr	
			<b>001</b>	
schaal 1 : 100	formaat A2	file	rijwoning	
datum 03-07-15				